


Tabella dei volumi		
Tipologia	U.M.	Quantità
Scotico	m ³	65.111,28
Scavi	m ³	319.013,46
Riporti	m ³	226.406,93
Sottobase	m ³	52.551,74
Base	m ³	27.275,38
Binder	m ³	1.399,31
Usura	m ³	599,71

Tabella delle profondità di Scavo e realizzazione rilevati		
Elevazione minima	Elevazione Massima	Colore
-15.000	-12.000	Red
-12.000	-9.000	Orange
-9.000	-6.000	Yellow
-6.000	-3.000	Light Green
-3.000	0.000	Green
0.000	3.000	Cyan
3.000	6.000	Blue
6.000	9.000	Dark Blue
9.000	12.000	Blue-Black
12.000	15.000	Purple

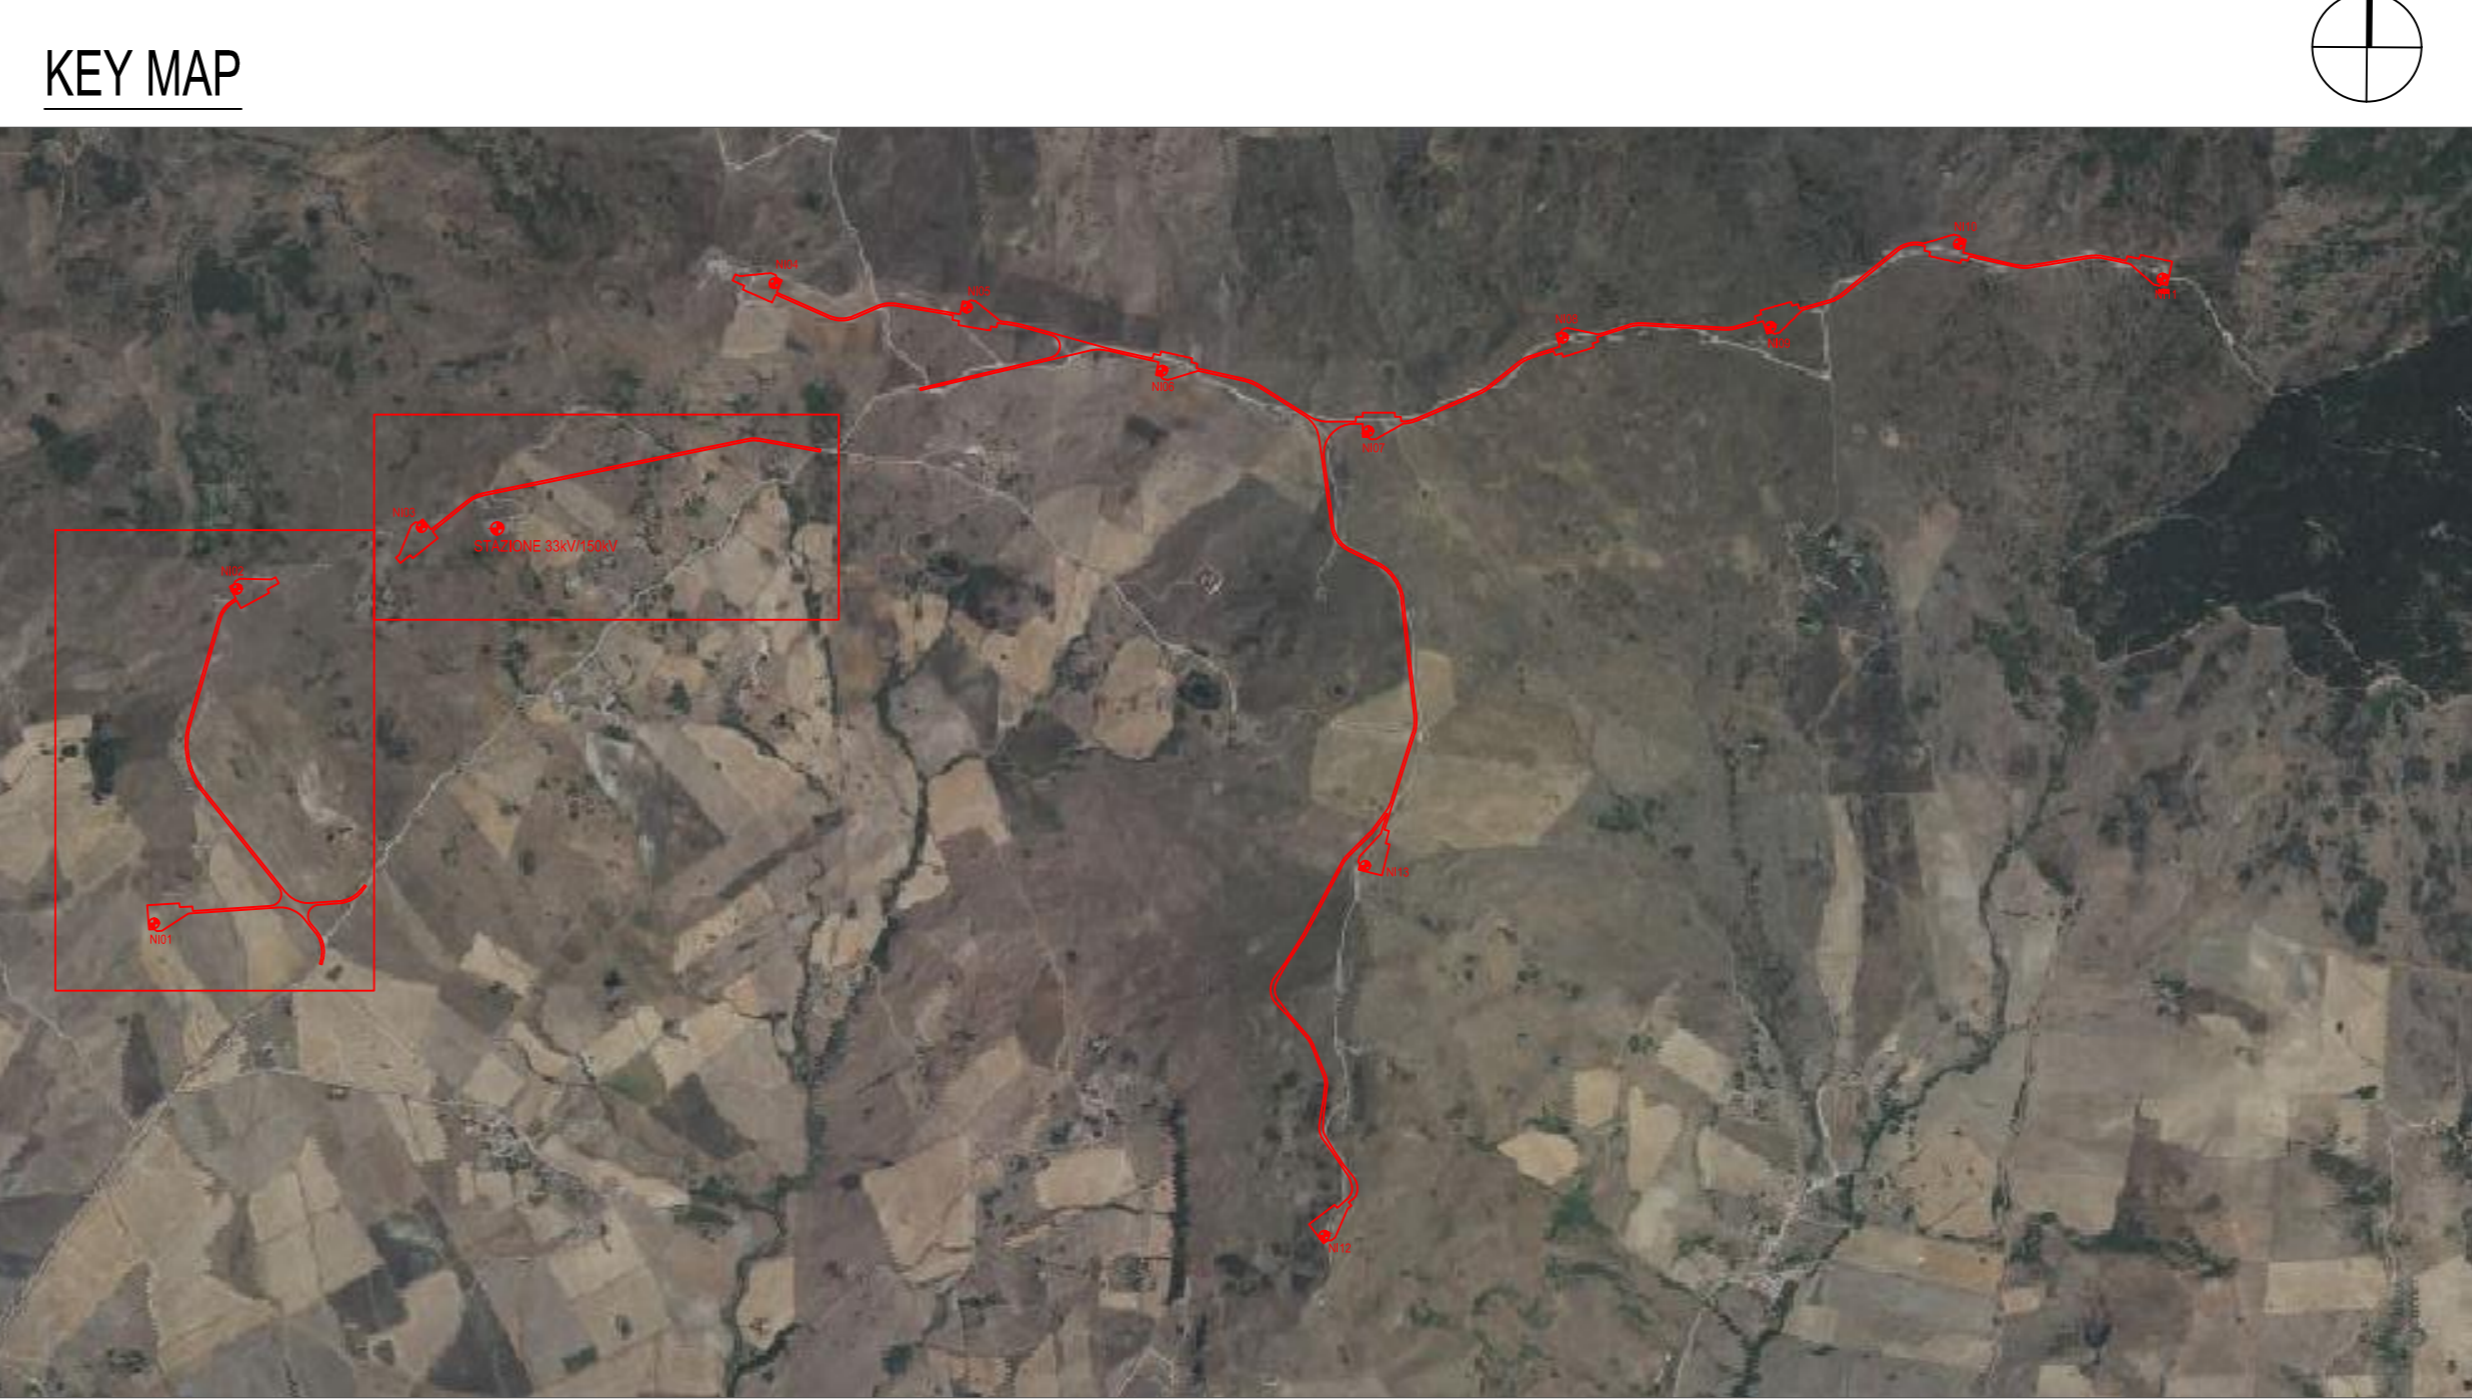

REV. DATE	DESCRIPTION	PREPARED	CHECKED	APPROVED
00	2024.07.04	Prima emissione (Integrazioni MASE)	L. Capozzoli	G. Alano
PROJECT:		INTEGRALE RICOSTRUZIONE DELL'IMPIANTO EOLICO DI NICOSIA		
FILE NAME:		GRE.EEC.D.99.IT.W.12420.12.019.00 - Tavola grafica scavi e re-interri		
CLASSIFICATION:	PUBLIC	FORMAT:	A0	SCALE:
				1:1500
UTILIZATION SCOPE:	BASIC DESIGN	TITLE:	TAVOLA GRAFICA SCAVI E RE-INTERRI	
			NI01, NI02, NI03	
VALIDATED BY:	L. Lucifora	EGP CODE		
VERIFIED BY:	M. Sabatino	GROUP:	FUNCTION:	TYPE:
COLLABORATORS:	GRE.EEC	D.99	ITW124201201900	