


SPOLETO ↑



NORCIA ↗

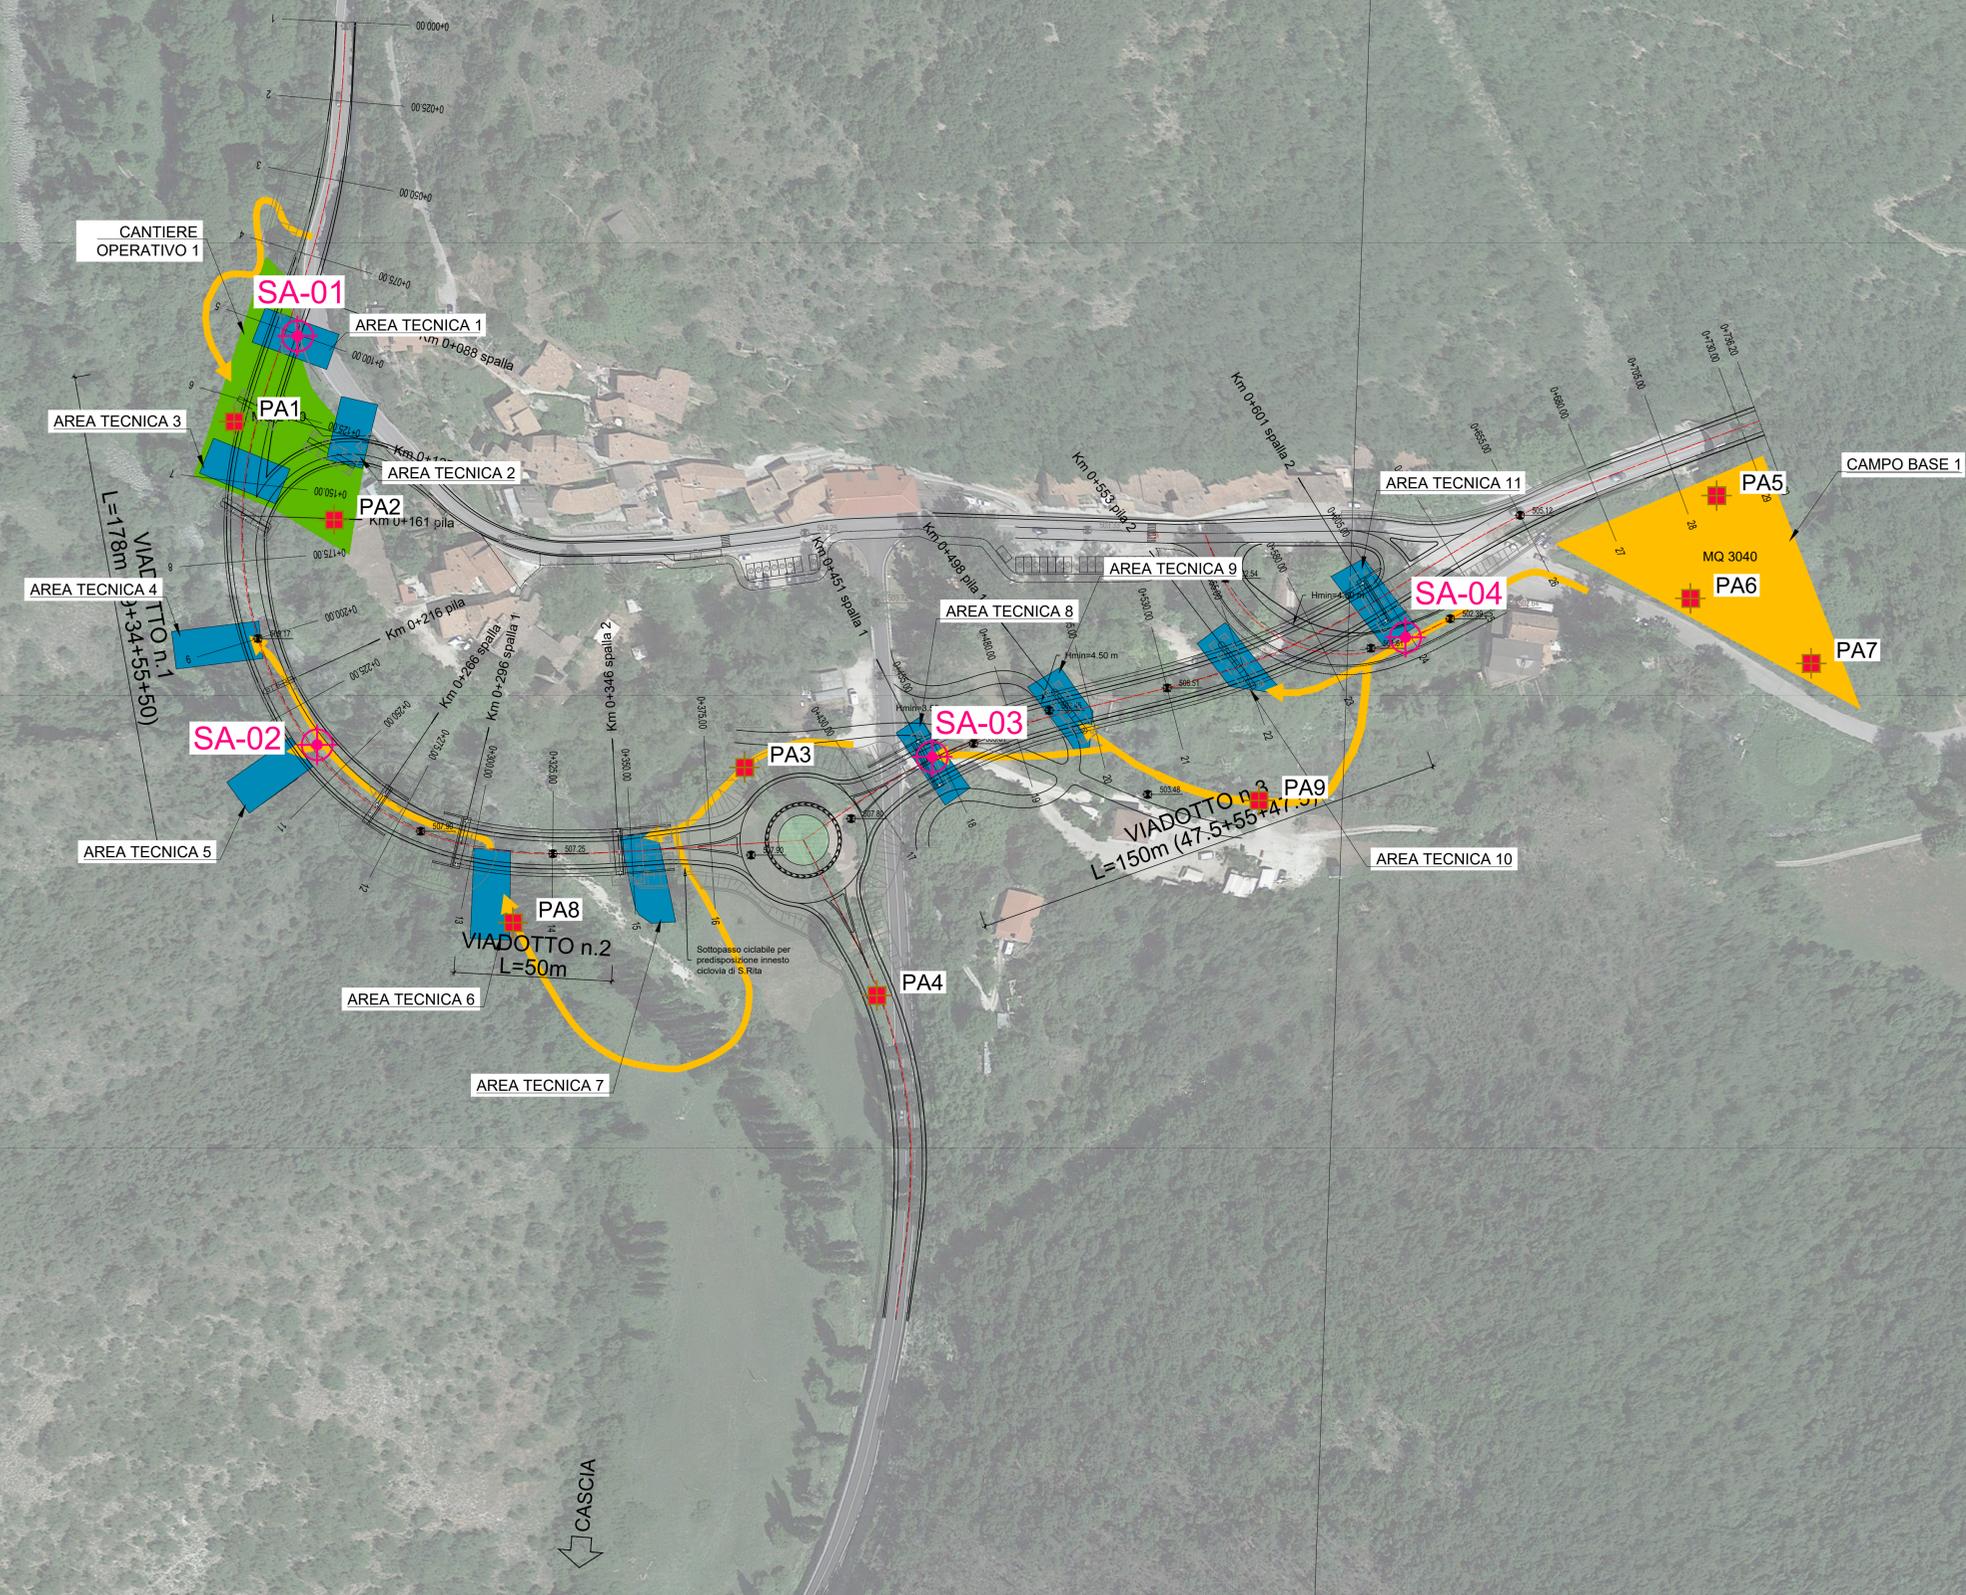

- LEGENDA**
- PAn POZZETTO AMBIENTALE
 - ⊕ SA-n SONDAGGIO CAROTAGGIO CONTINUO AMBIENTALE

anas
GRUPPO FS ITALIANE

SOGGETTO ATTUATORE - Art.7 D.L. 11 novembre 2016, n. 205 (già art.15 ter del D.L. 17 ottobre 2016, n. 189, convertito dalla L. 15 dicembre 2016, n.229) ex OCDPC 408 / 2016 - art.4 OCDPC 475 / 2017 - art.3

PNC - PNRR: Piano Nazionale Complementare al Piano Nazionale di Ripresa e Resilienza nei territori colpiti dal sisma 2009-2016, Sub-misura A4, "Investimenti sulla rete stradale statale"

S.S. 685 "Tre Valli Umbre"
Miglioramento funzionale dell'attraversamento della frazione di Serravalle

PROGETTO DI FATTIBILITÀ TECNICO ECONOMICA

PROGETTAZIONE: ATI SINTAGMA - ICARIA

<p>IL RESPONSABILE DELL'INTEGRAZIONE DELLE PRESTAZIONI SPECIALISTICHE: Dott. Ing. Nando Graneri Ordine degli Ingegneri della Prov. di Perugia n° A351</p>	<p>IL GRUPPO DI PROGETTAZIONE:</p> <p>MANDATARIA: Sintagma</p> <p>MANDANTI: ICARIA</p>
<p>IL PROGETTISTA: Dott. Ing. Vladimiro Rotisciani Ordine degli Ingegneri della Prov. di Terni n° A376</p>	<p>Dott. Ing. N. Graneri Dott. Ing. V. Truffini Dott. Ing. T. Bertè Nelli Dott. Arch. A. Bracchini Dott. Ing. E. Bartolucci Dott. Ing. L. Spicciari Dott. Geol. G. Cerquiglini Dott. Ing. F. Pambaloni Dott. Ing. M. Abram Dott. Arch. C. Pambaloni Dott. Agr. F. Bertè Nelli Geom. S. Scoppetta Geom. M. Zucconi Geom. L. Paccoselli Dott. Ing. E. Santucci Dott. Arch. S. Bracchini Dott. Ing. C. Rossi</p>
<p>IL GEOLOGO: Dott. Geol. Giorgio Cerquiglini Ordine dei Geologi della Regione Umbria n° 108</p>	<p>IL COORDINATORE PER LA SICUREZZA IN FASE DI PROGETTAZIONE: Dott. Ing. Filippo Pambaloni Ordine degli Ingegneri della Prov. di Perugia n° A1373</p>
<p>VISTO: IL RESPONSABILE DEL PROCEDIMENTO Dott. Ing. Gianluca De Paolis Ordine degli Ingegneri della Prov. di Perugia n° A1344</p>	<p>IL DEC. Dott. Arch. Lara Eusanio Ordine degli Architetti P.P.C. della Prov. di L'Aquila n° 859</p>
<p>PROTOCOLLO</p>	<p>DATA</p>

03. STUDIO GEOLOGICO GEOTECNICO
03.03 PIANO DI GESTIONE DELLE MATERIE
Planimetra delle indagini ambientali

CODICE PROGETTO	NOME FILE	REVISIONE	SCALA:
PG378	700-003-GEO-PU01-A	A	1:1.000
LIV. PROG. ANNO	CODICE ELAB.		
P 23	T00GE03GEOPU01		

REV.	DESCRIZIONE	DATA	REDATTO	VERIFICATO	APPROVATO
A	Emissione	07/2023	P. Spicchi	F. Mezzani	N. Graneri