


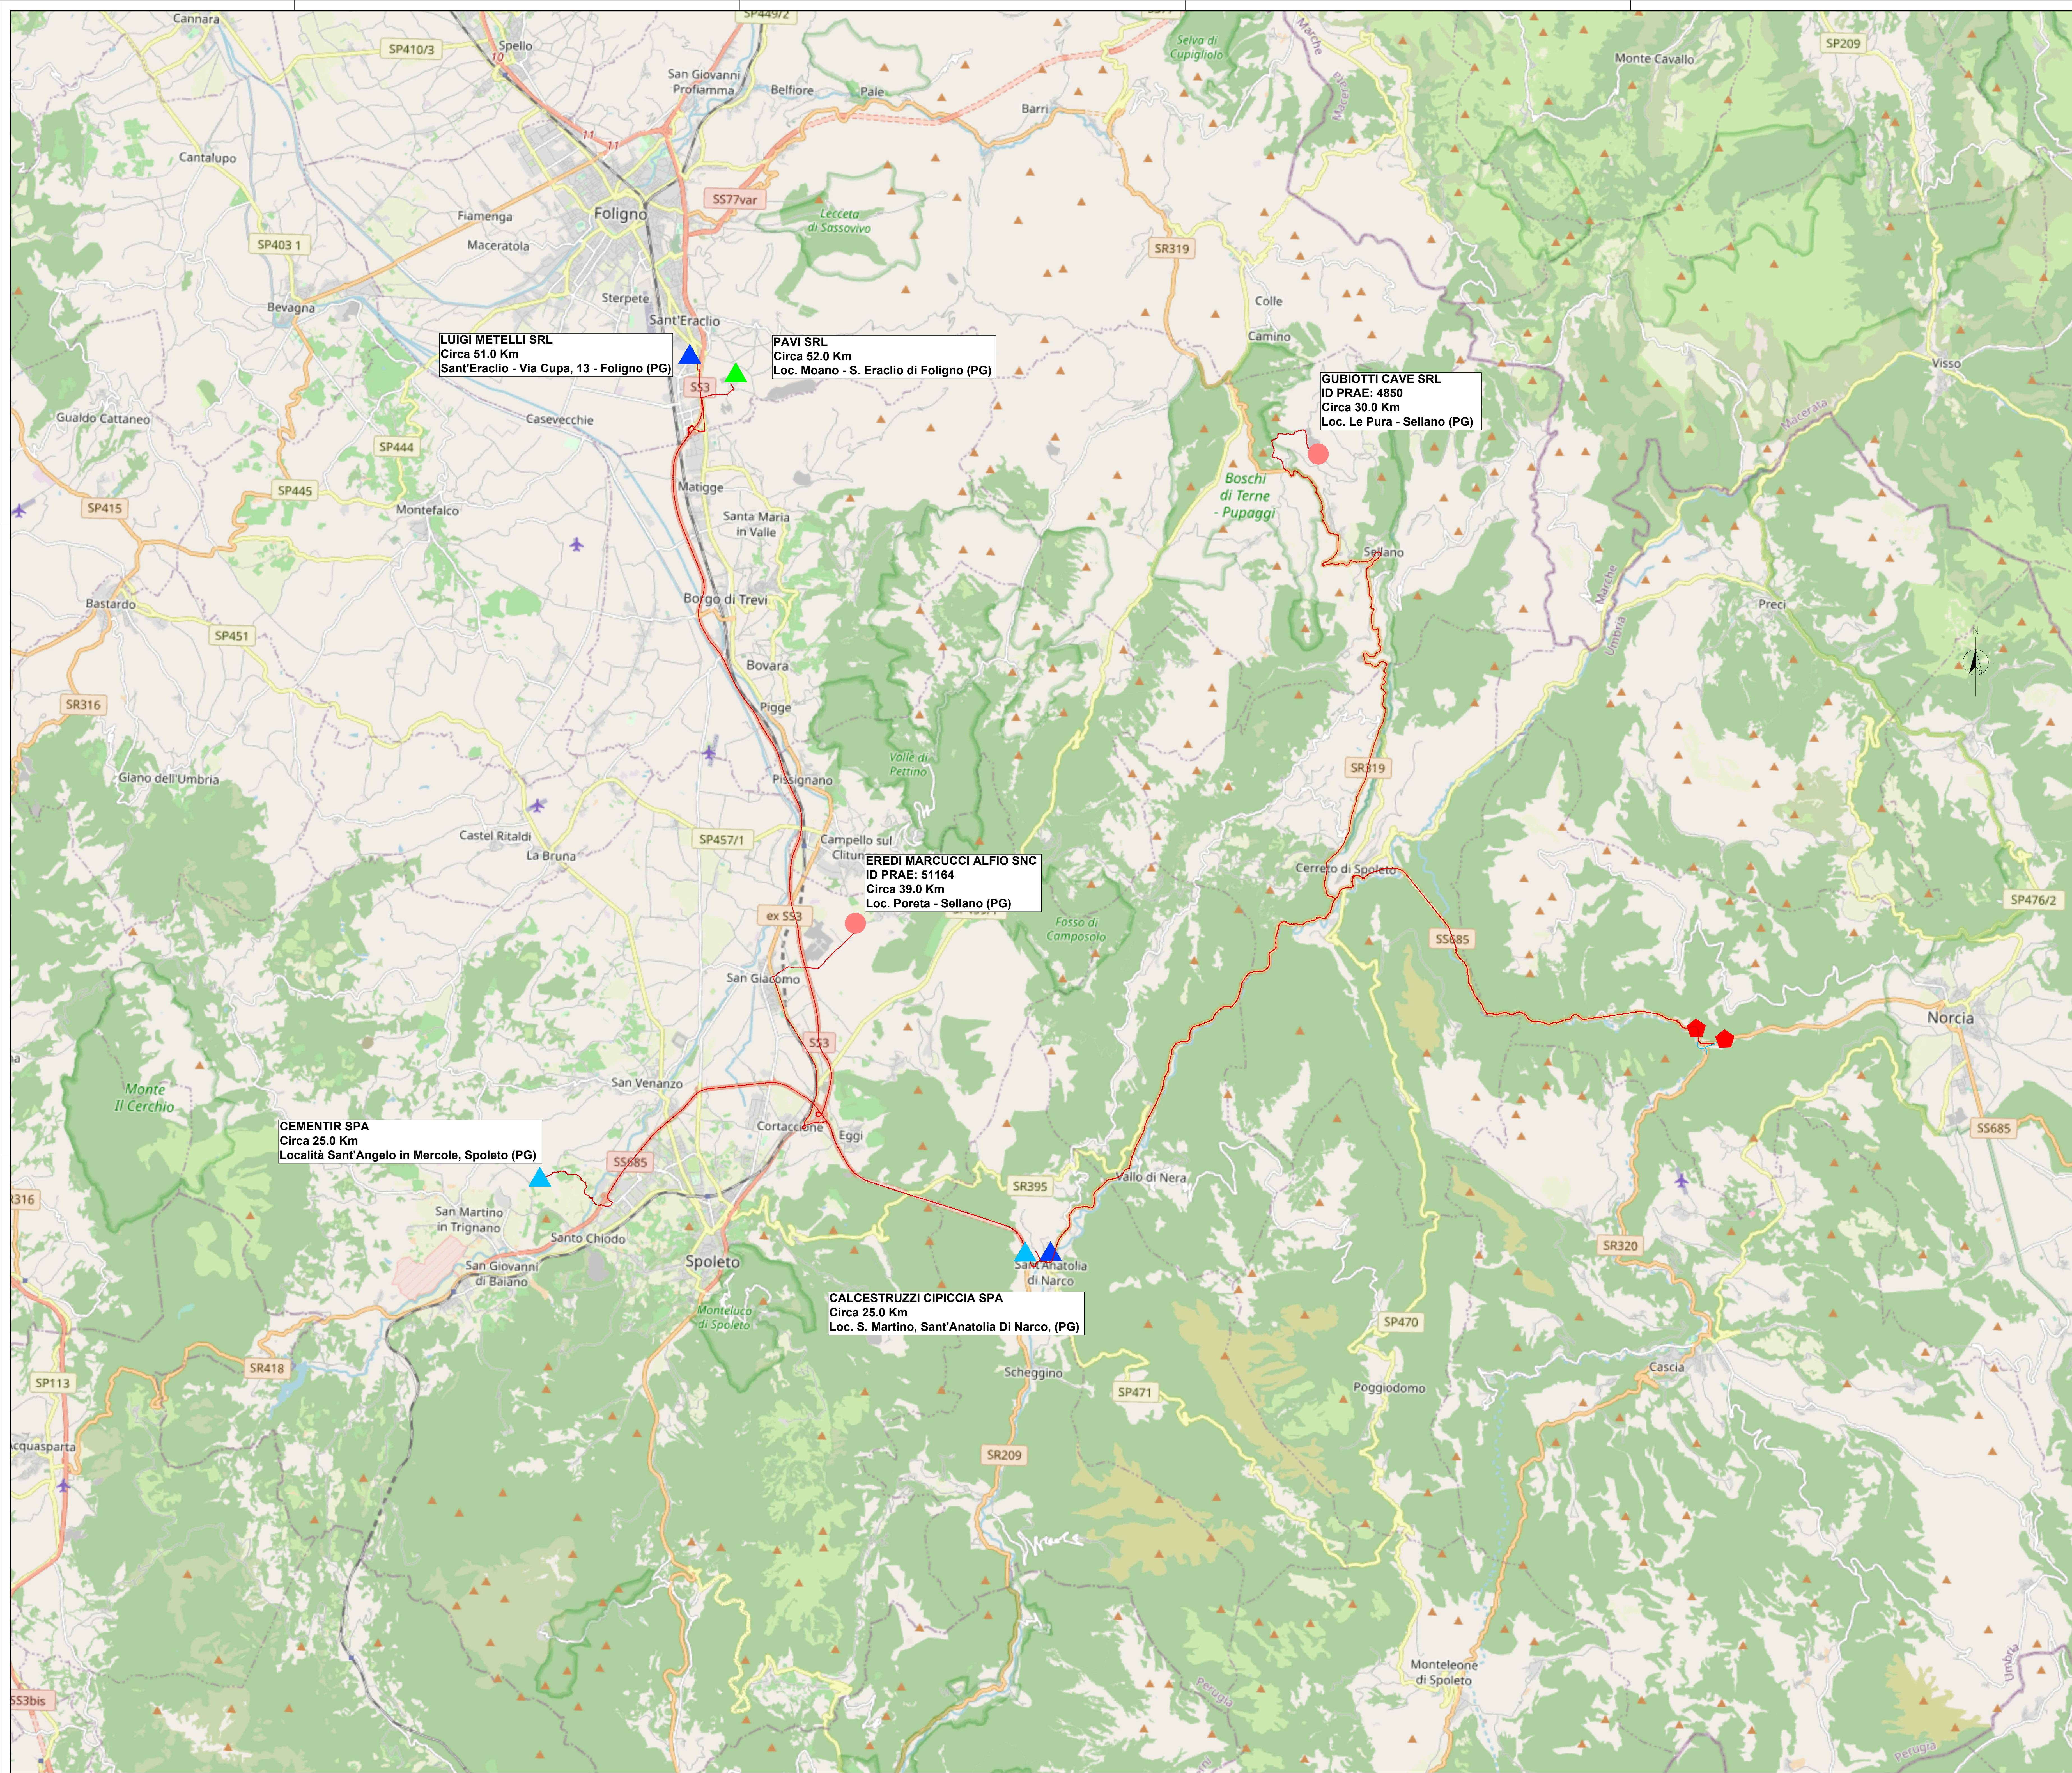

LEGENDA

CANTIERE PRINCIPALE

IMPIANTO CONGLOMERATO BITUMINOSO

IMPIANTO CALCESTRUZZO

IMPIANTO DI RECUPERO

CAVA

CAVA ATTIVA	Localizzazione	Viabilità principale	Distanza da Lotto (Km)	Autorizzazione	Materiale
Gubioti cave SRL	Loc. Le Pura - Sellano (PG)	SS320 - SS319	30	Aut. N. 1 del 28/07/2017	Calcan
Eredi Marcucci SNC	Loc. Poretta - Sellano (PG)	SS685-SP470-SS320	39	Aut. N. 1285 del 23/11/2018, variante n. 245 del 22/09/2021	Ghiaie e sabbie

IMPIANTI DI RECUPERO- DISCARICHE Esercente	Localizzazione	Distanza da lotto (km)	E.E.R ACCETTATO	Attività di recupero	Scadenza autorizzazione	Q13 autorizzata (T/a)	Q13 E.E.R CONFERIBILE (mc/a)
LUIGI METELLI S.R.L.	Sant'Eraclio - Via Cupa, 13 - Foligno (PG)	51,0	170594	RS513	2036	150.000	93.333
			170151	RS413		120.000	60.000
			170152	RS415		60.000	60.000
CALCESTRUZZI CIPICCIA S.p.A.	Loc. Poretta - Sellano (PG)	39,0	170594	R13	2.038	10.000	1.556
			170151	R15		10.000	5.556
101							

SOGGETTO ATTUATORE - Art.7 D.L. 11 novembre 2016, n. 205 (già art.15 ter del D.L. 17 ottobre 2016, n.189, convertito dalla L. 15 dicembre 2016, n.229) ex OCDPC 408 / 2016 - art.4 OCDPC 419 / 2017 - art.3

PNC – PNRR: Piano Nazionale Complementare al Piano Nazionale di Ripresa e Resilienza nei territori colpiti dal sisma 2009–2016, Sub-misura A4, "Investimenti sulla rete stradale statale"

S.S. 685 "Tre Valli Umbre"

Miglioramento funzionale dell'attraversamento della frazione di Serravalle

PROGETTO DI FATTIBILITÀ TECNICO ECONOMICA

PROGETTAZIONE: ATI SINTAGMA-ICARIA

IL RESPONSABILE DELL'INTEGRAZIONE DELLE PRESTAZIONI SPECIALISTICHE:
Dott. Ing. Neri Geronzi
Ordine degli Ingegneri della Prov. di Perugia n° A3351

IL GRUPPO DI PROGETTAZIONE: MANDATARIO:
MANDATARIO:
Sintagma
ICARIA
Dott. Ing. N. Geronzi
Dott. Ing. V. Ruffini
Dott. Ing. T. Berti Nelli
Dott. Arch. A. Bianchini
Dott. Ing. E. Spagnoli
Dott. Ing. G. Carlucci
Dott. Ing. F. Pandolfi
Dott. Ing. M. Geronzi
Dott. Arch. C. Farnetani
Dott. Agr. F. Berti Nelli
Dott. Agr. S. Spagnoli
Dott. Ing. M. Zuccato
Dott. Ing. E. Spagnoli
Dott. Arch. S. Spagnoli
Dott. Ing. C. Farnetani

IL COORDINATORE PER LA SICUREZZA IN FASE DI PROGETTAZIONE:
Dott. Ing. Filippo Santolucito
Ordine degli Ingegneri della Prov. di Perugia n° A1373

IL RESPONSABILE DEL PROCEDIMENTO
Dott. Ing. Gianluca Del Rio
Ordine degli Ingegneri della Prov. di Perugia n° A1344

IL DEC.
Dott. Arch. Lara Esposito
Ordine degli Architetti P.P.C. della Prov. di L'Aquila n° 859

PROTOCOLLO

DATA

10.CANTIERIZZAZIONE

10.01 ELABORATI GENERALI

Cantierizzazione: ubicazione cave, discariche e impianti e viabilità

CODICE PROGETTO

PROGETTO

PG378

Uv. PROG. ANNO

P 23

NOME FILE

T001CA01CANPU01

REVISIONE

A

SCALA:

1:50.000

REV.

A

Emisione

OTT 2023

P. Spagnoli

F. Mecchioni

N. Geronzi

DESCRIZIONE

DATA

REDATTO

VERIFICATO

APPROVATO