




INQUADRAMENTO SU BASE ORTO

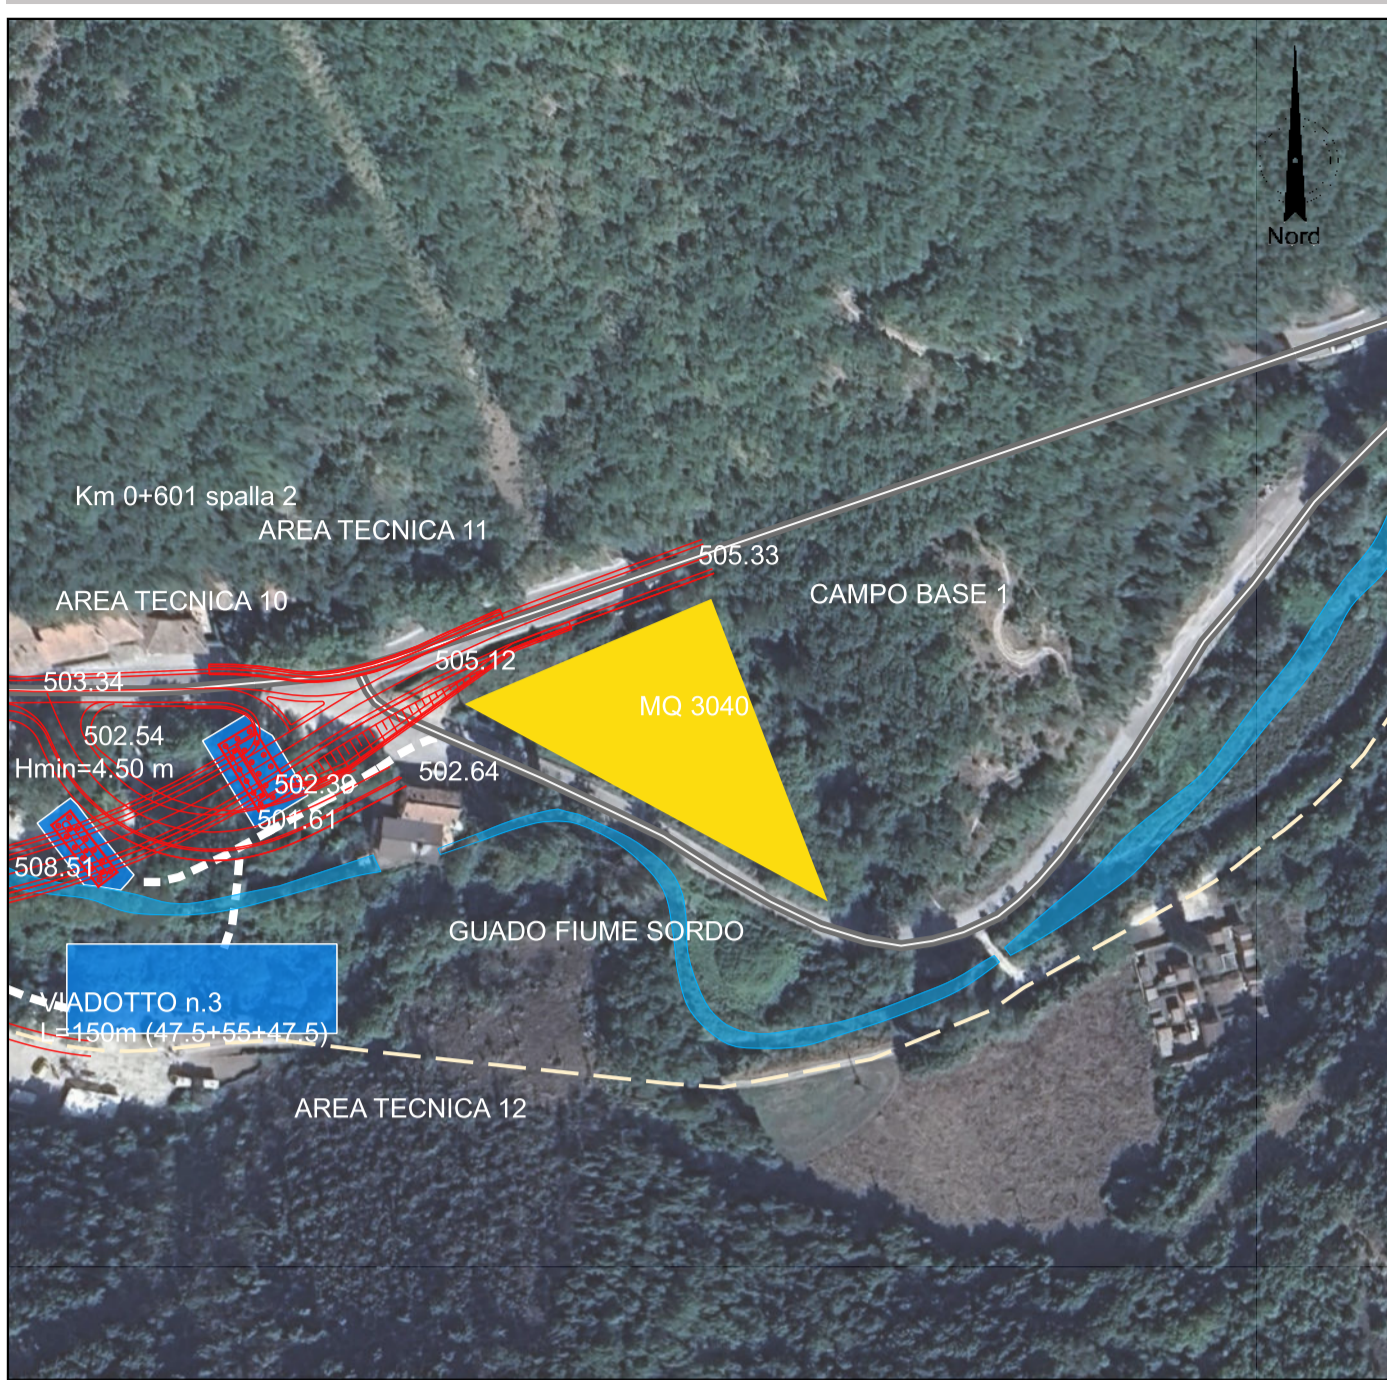


VINCOLO IDROGEOLOGICO

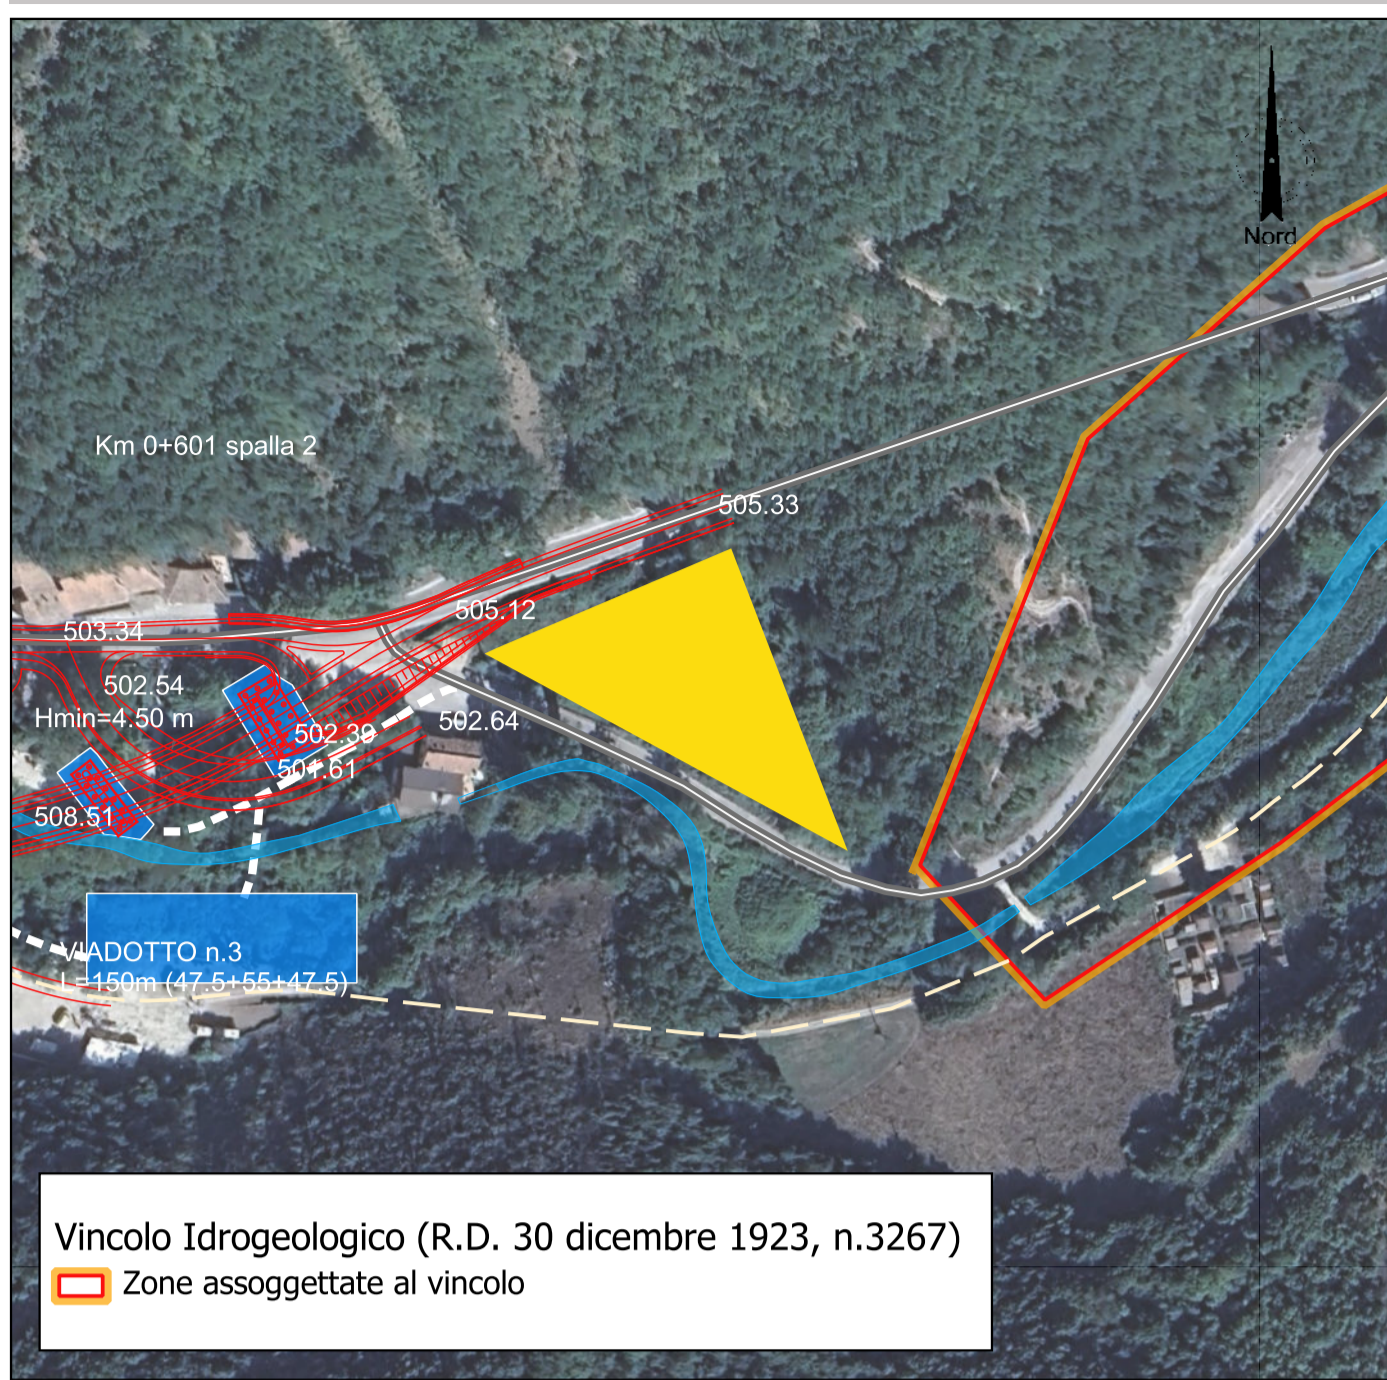

PAI

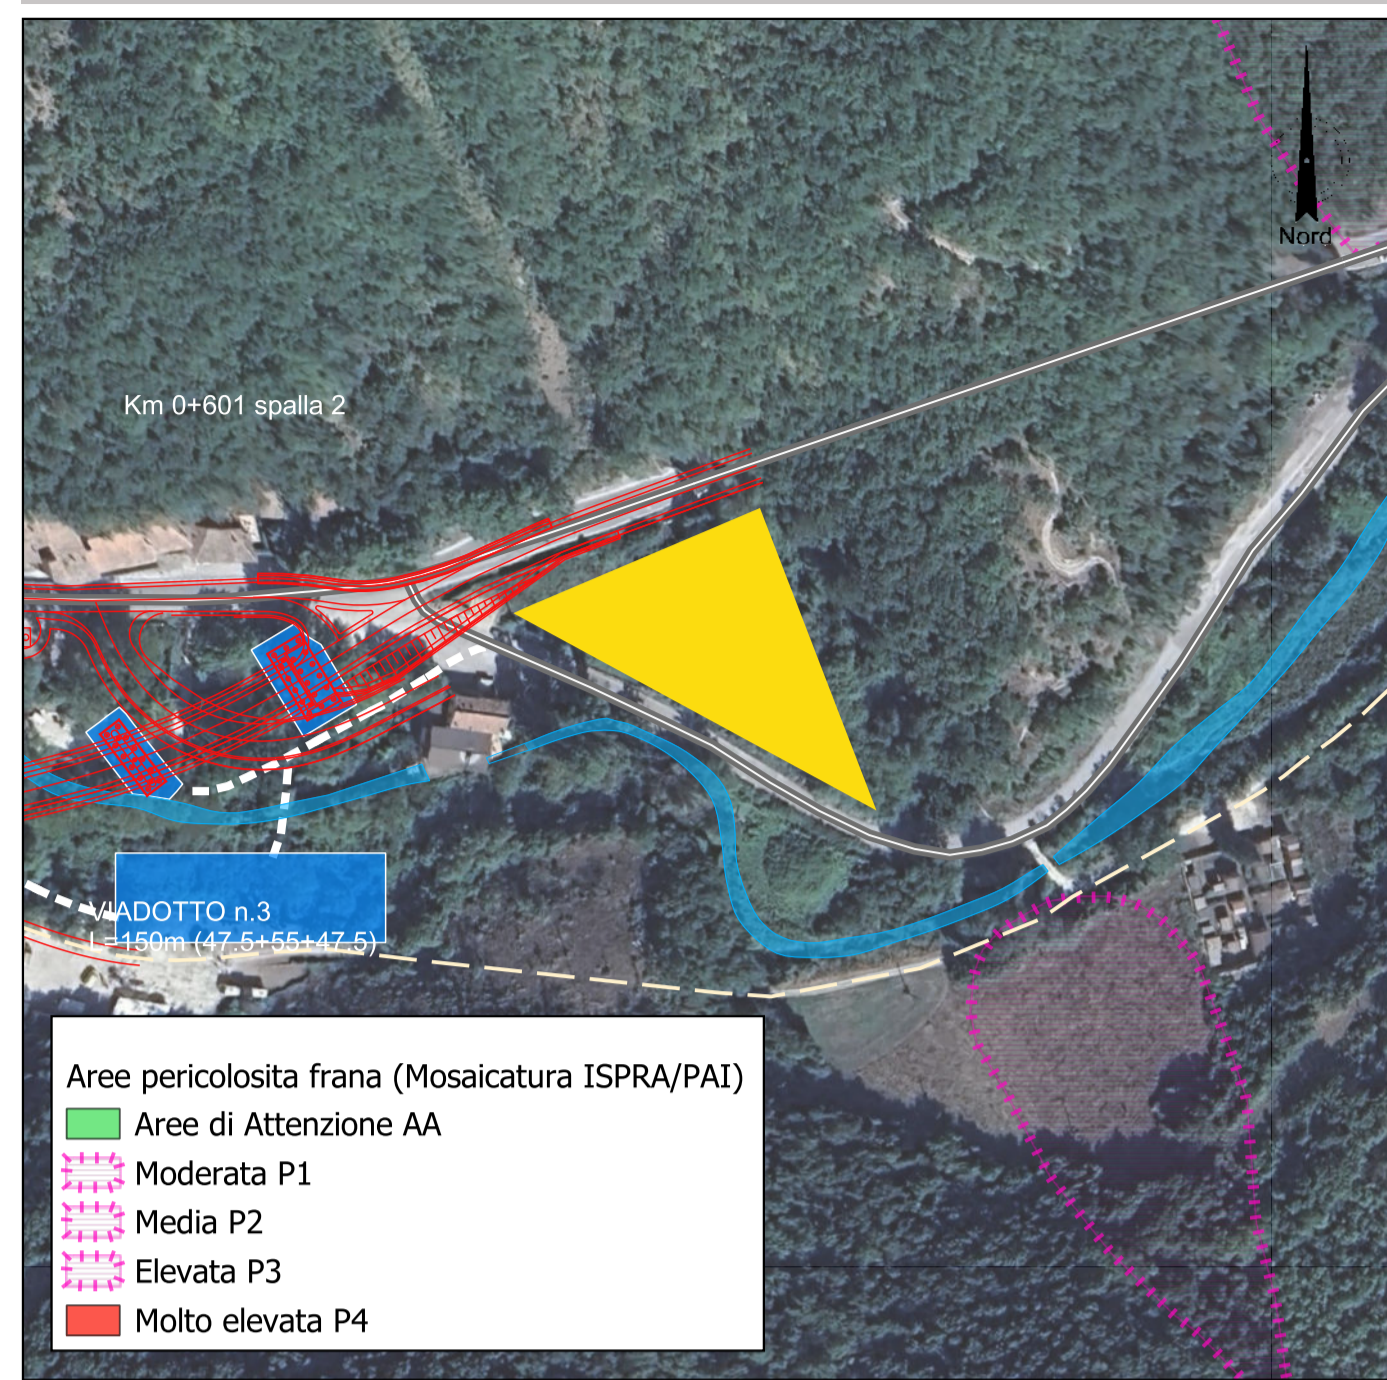


- LEGENDA
Intervento in progetto
Aree di Cantiere
CANTIERE BASE (yellow)
CANTIERE OPERATIVO (green)
AREA TECNICA (blue)
Viabilità di cantiere

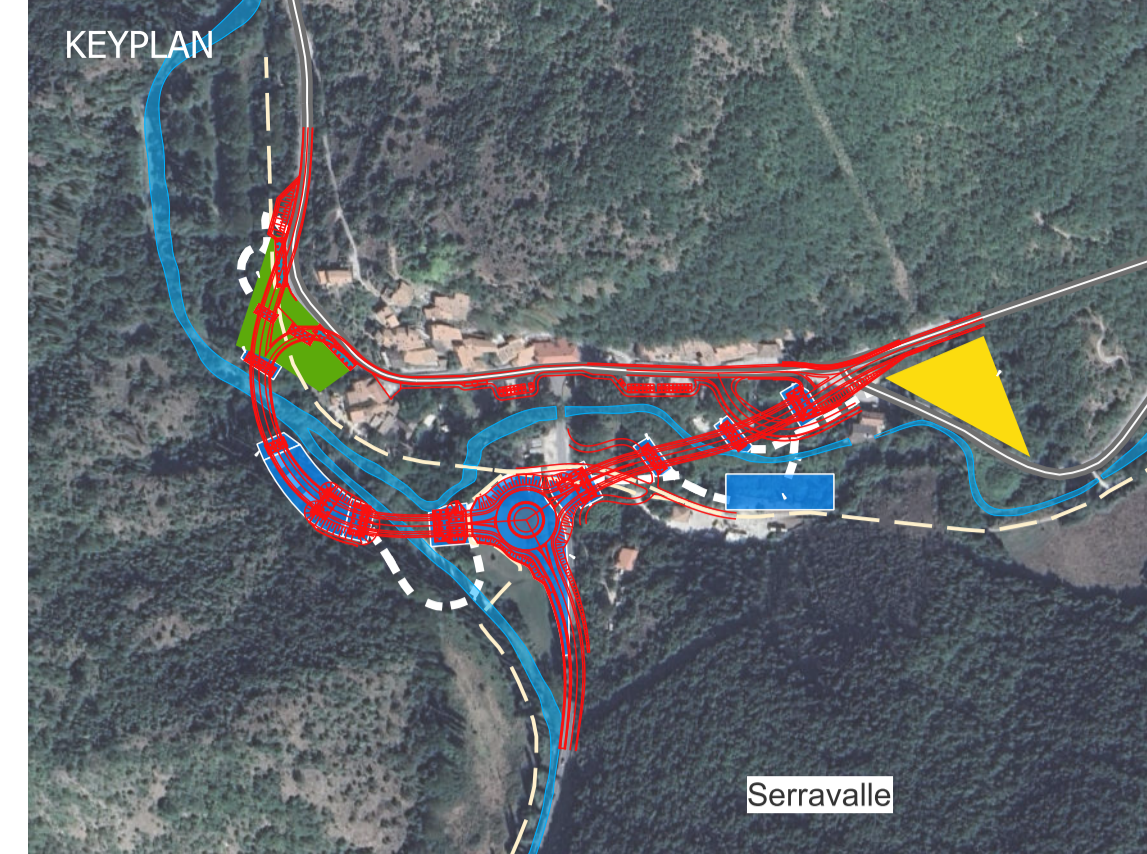


SCHEMA TECNICO

Table with technical specifications for the base camp (CAMPO BASE (CB01)), including province (Perugia), municipality (Serravalle), surface area (3040 mq), and intended uses (agricultural).


INQUADRAMENTO SU BASE CTR

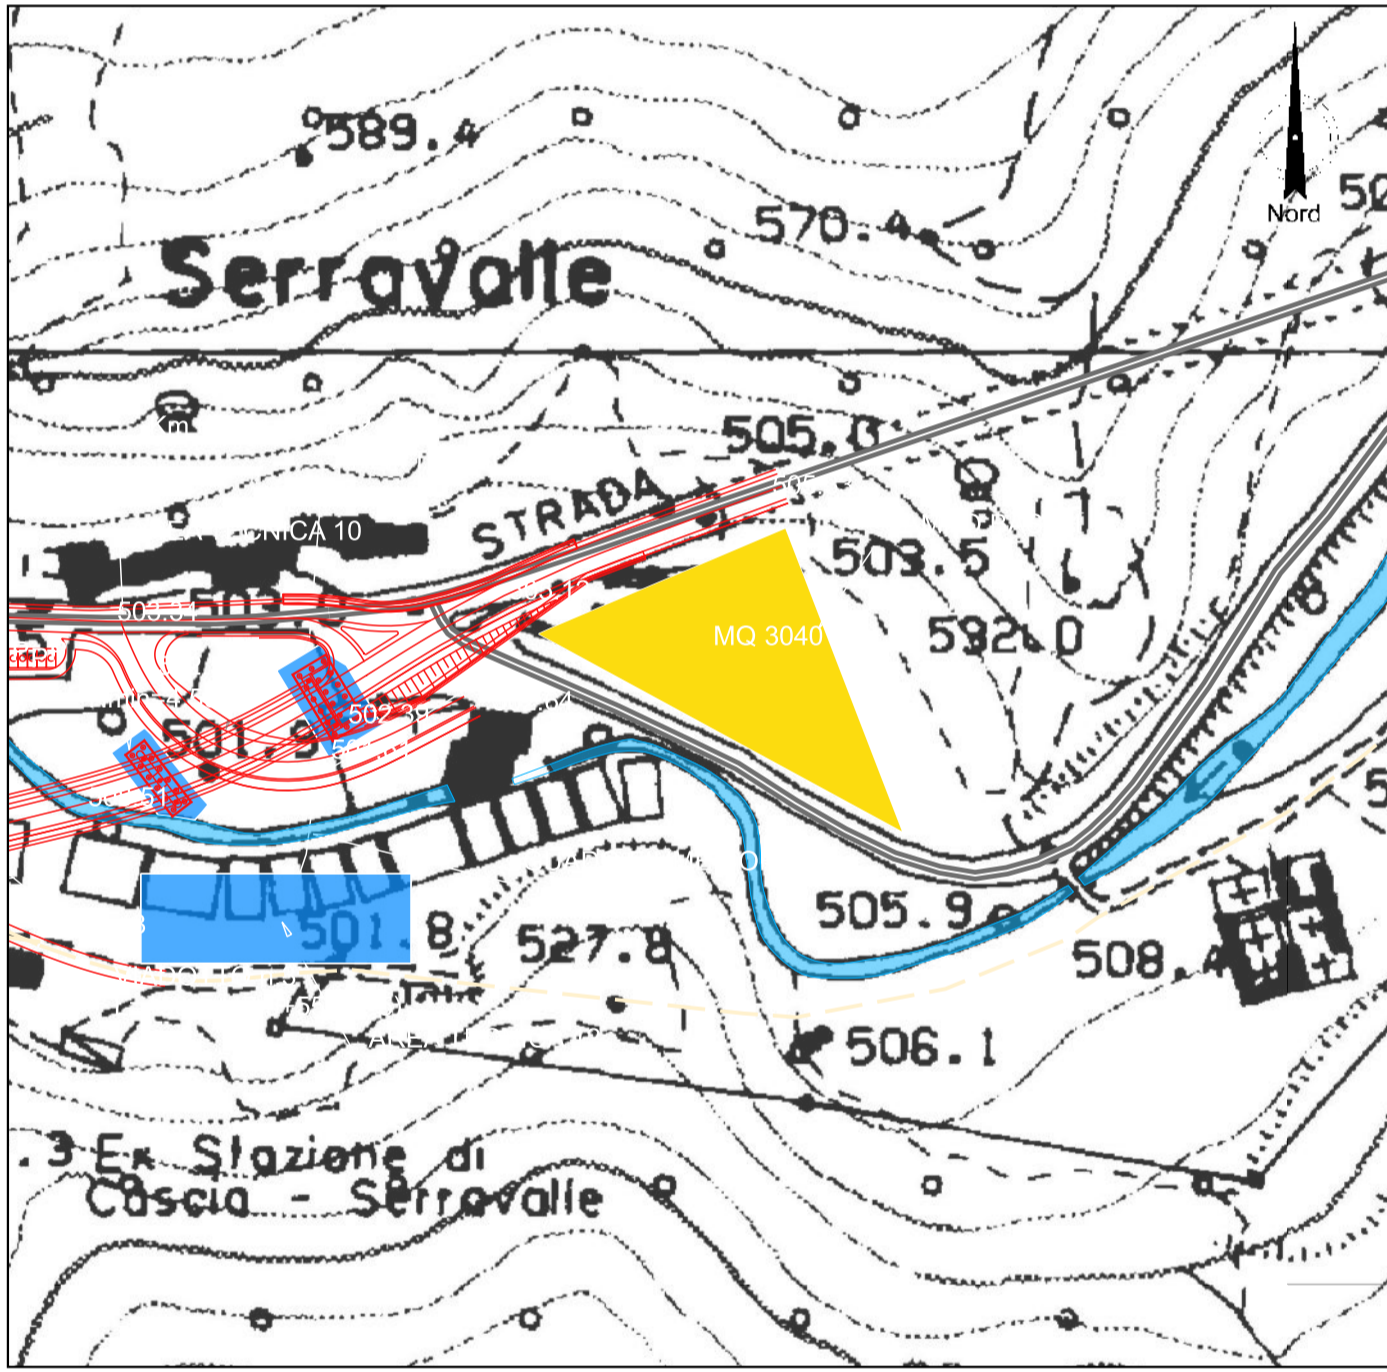


RETE NATURA 2000\*

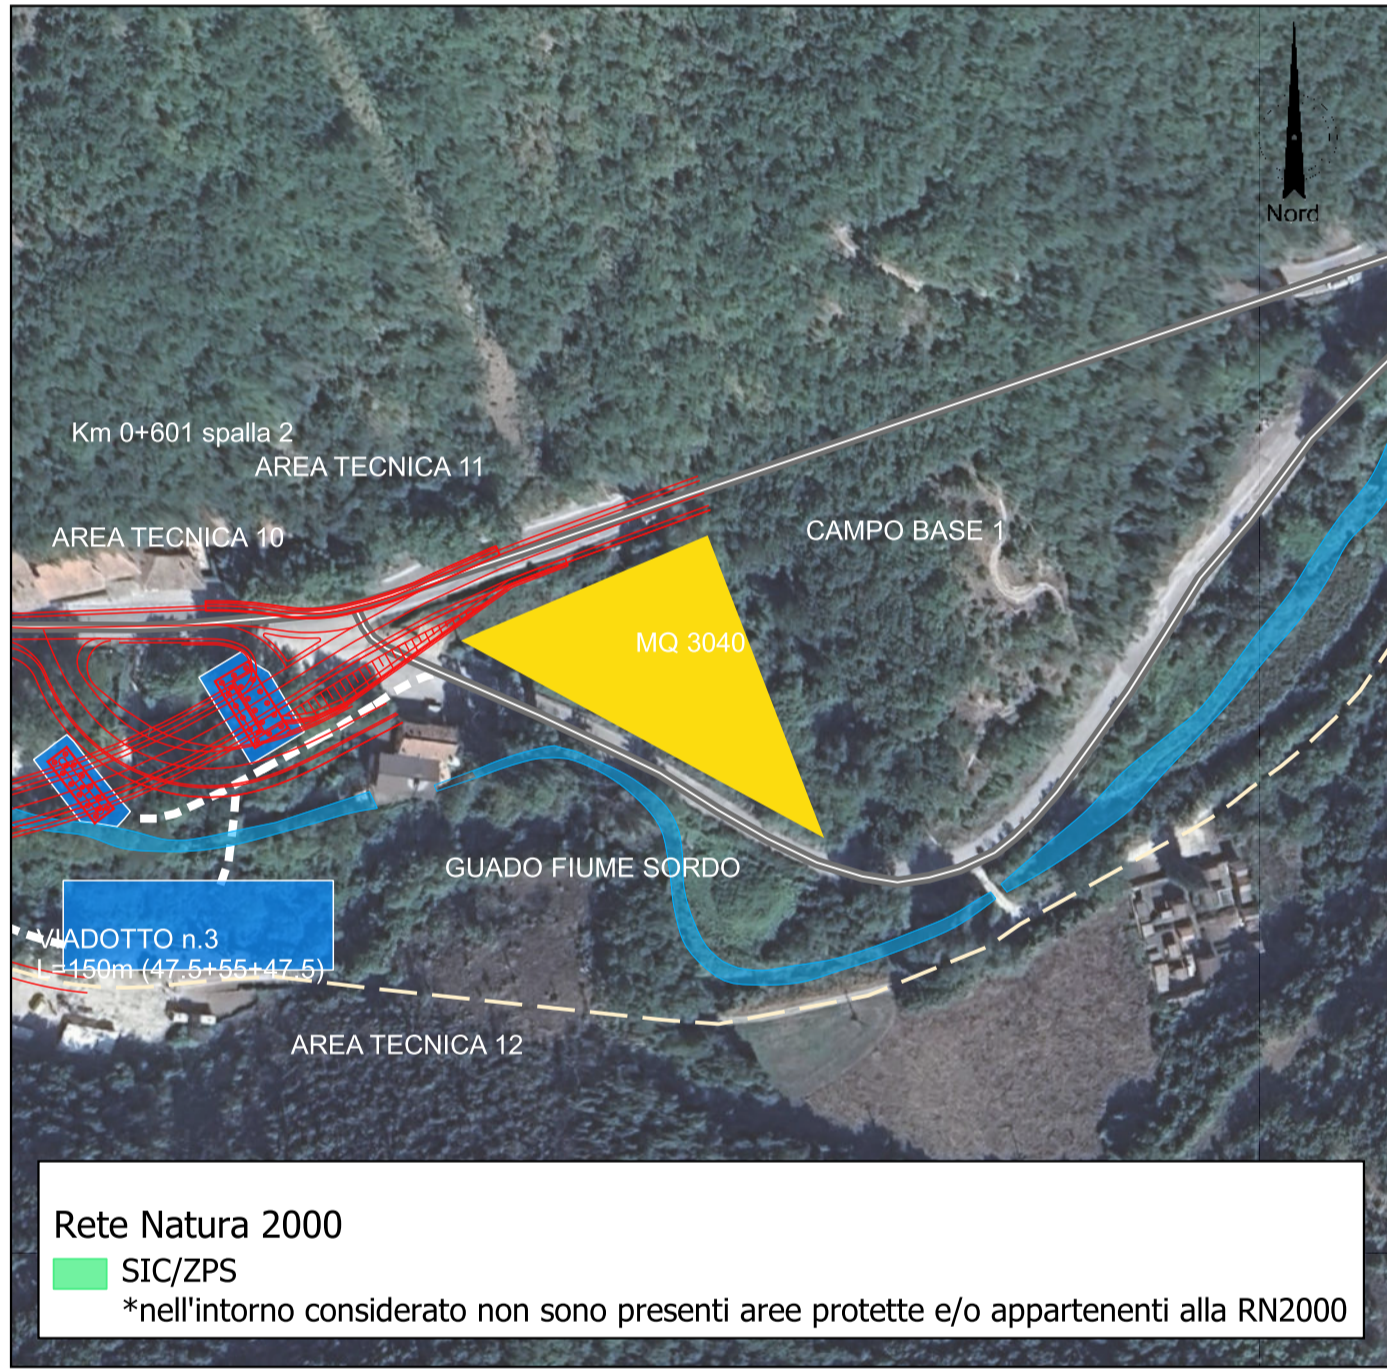


PRG di NORCIA

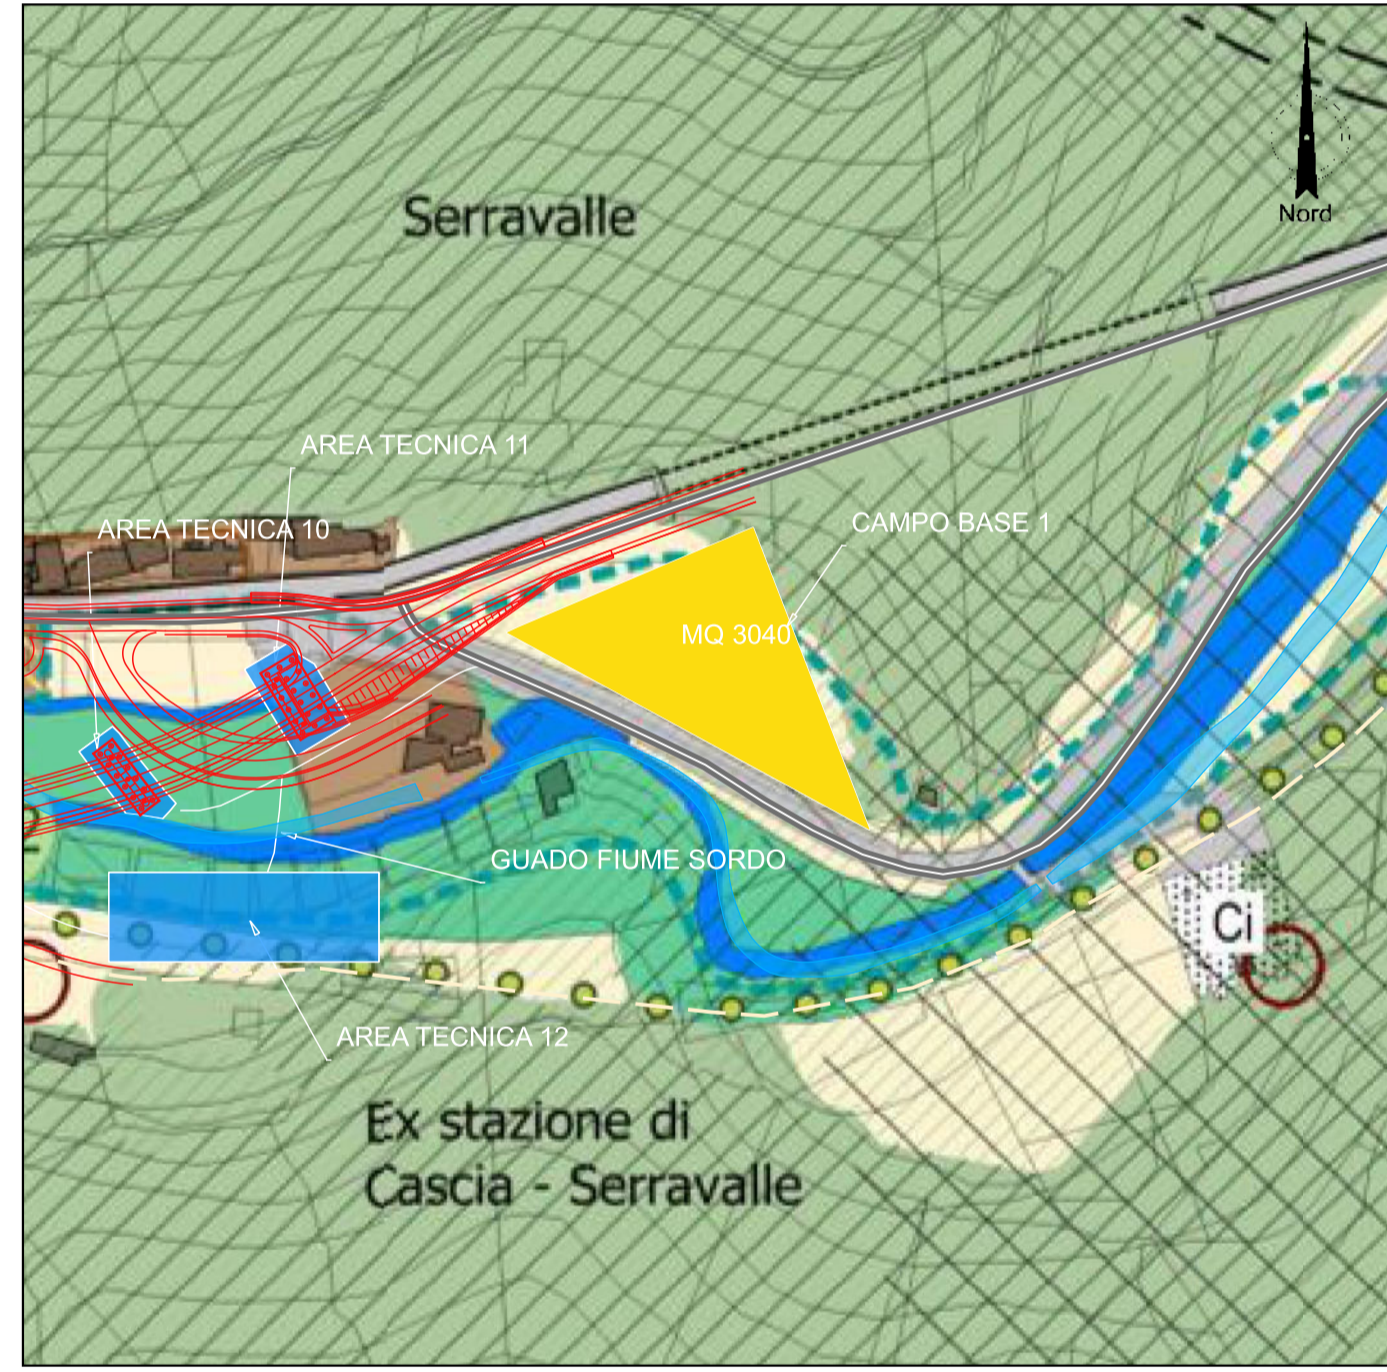

SCHEMA TIPOLOGICO CAMPO BASE

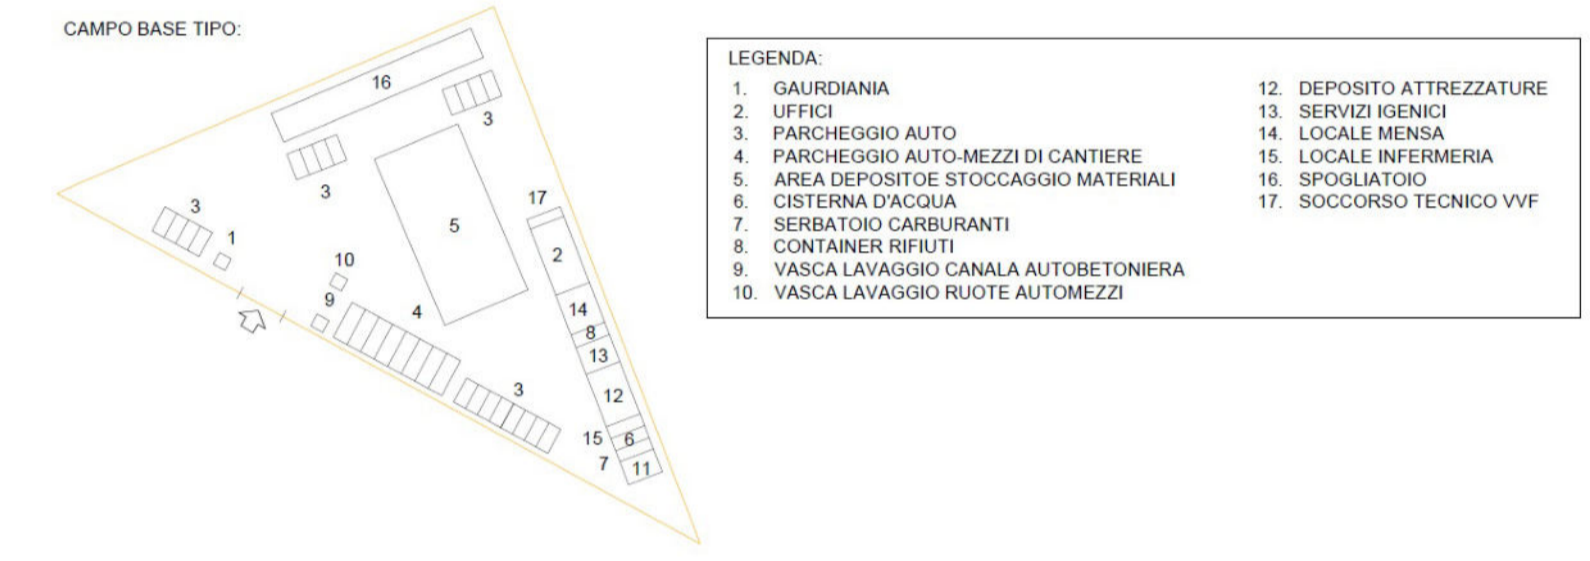

ANALISI DEI VINCOLI E DELLE TUTELE (D.LGS. 42/2004)

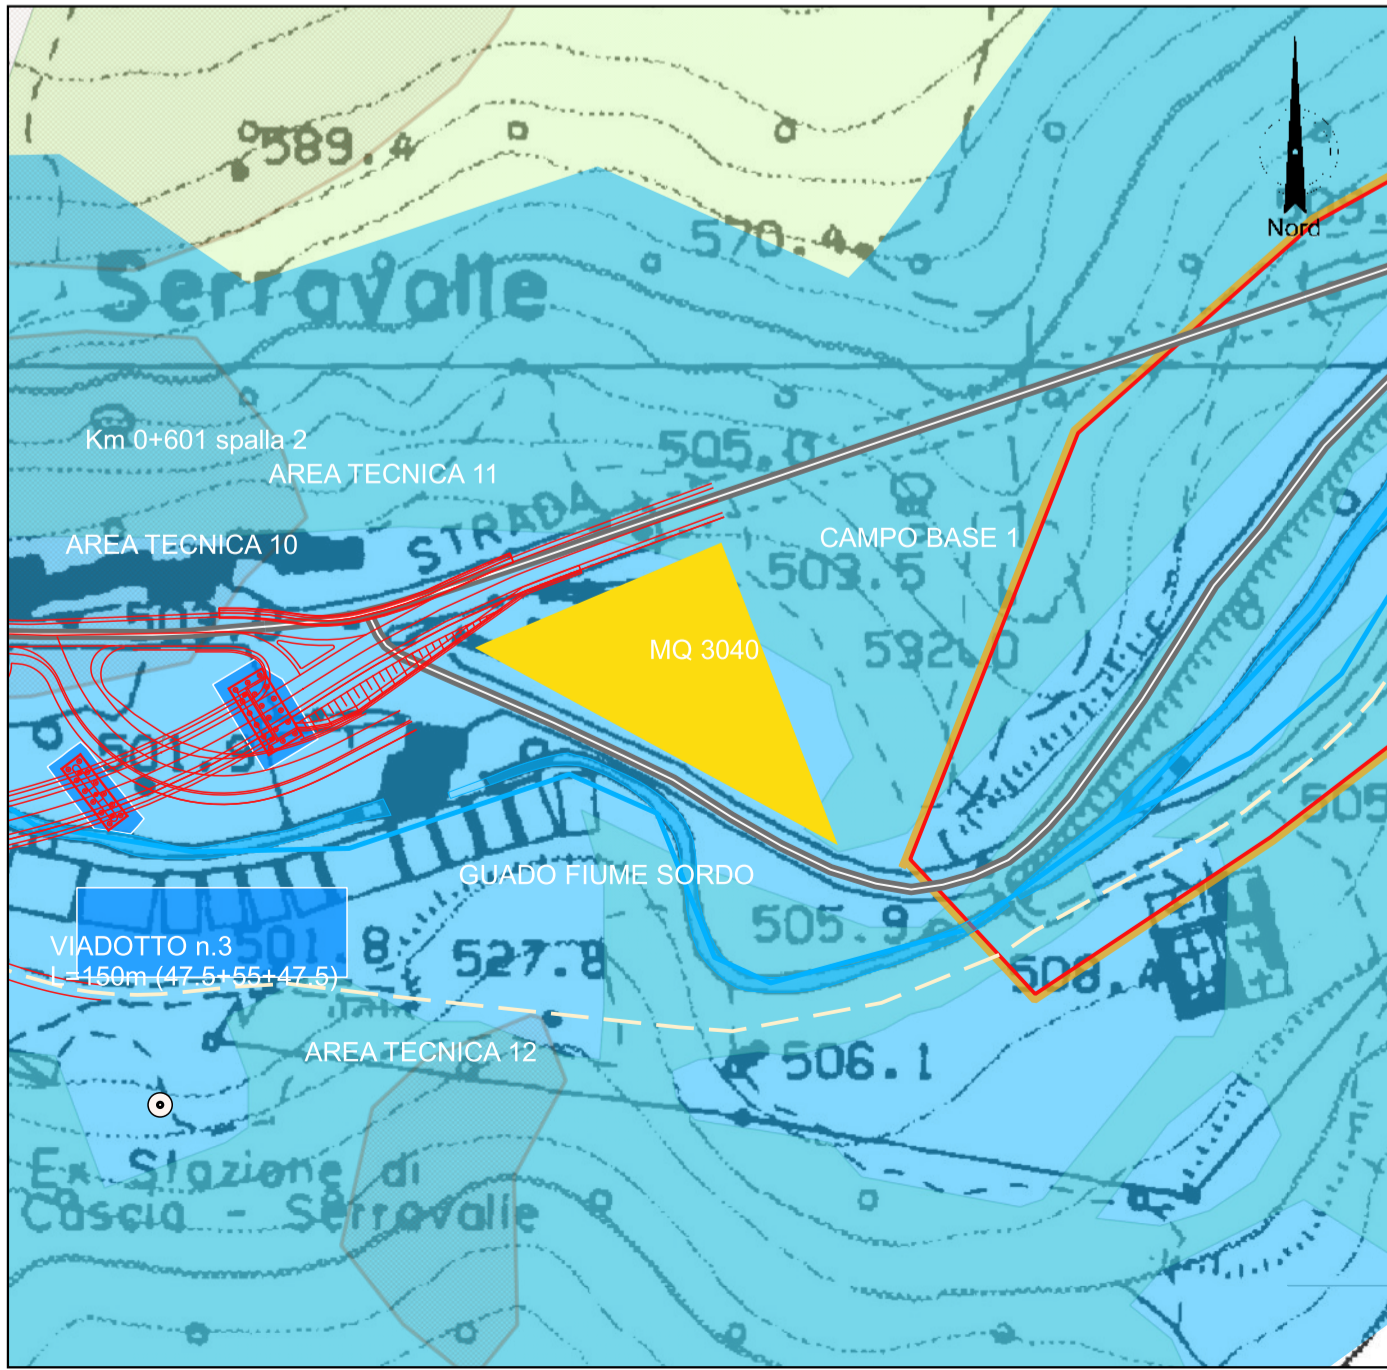

D.Lgs. 42/2004 - Art.136 Immobili ed aree di notevole interesse pubblico comma 1
lett.a) le cose immobili che hanno cospicui caratteri di bellezza naturale, singolarità geologica o memoria storica...

D.Lgs. 42/2004 - Art.142 Aree tutelate per legge comma 1
lett.c) i fiumi, i torrenti, i corsi d'acqua iscritti negli elenchi previsti dal testo unico delle disposizioni di legge sulle acque...

PS.1.1 Piano Regolatore generale - Parte Strutturale. Legend and components of the urban planning system, including rural and urban spaces, and technical systems.

Project information box including the subject (SOGGETTO ATTUATORE), project title (PROGETTO DI FATTIBILITÀ TECNICO ECONOMICA), and project manager (ATI SINTAGMA-ICARIA).

Table with project details: CODICE PROGETTO (PG378), NOME FILE (T00-CA01-CAN-SC03-A), REVISIONE (A), and SCALA (1:2000). Includes a grid for revision tracking.