



SEZIONI TIPO ALTERNATIVA 1


SEZIONE TIPO SOLETTA GETTATA IN OPERA
VIADOTTO 1
SCALA 1:100

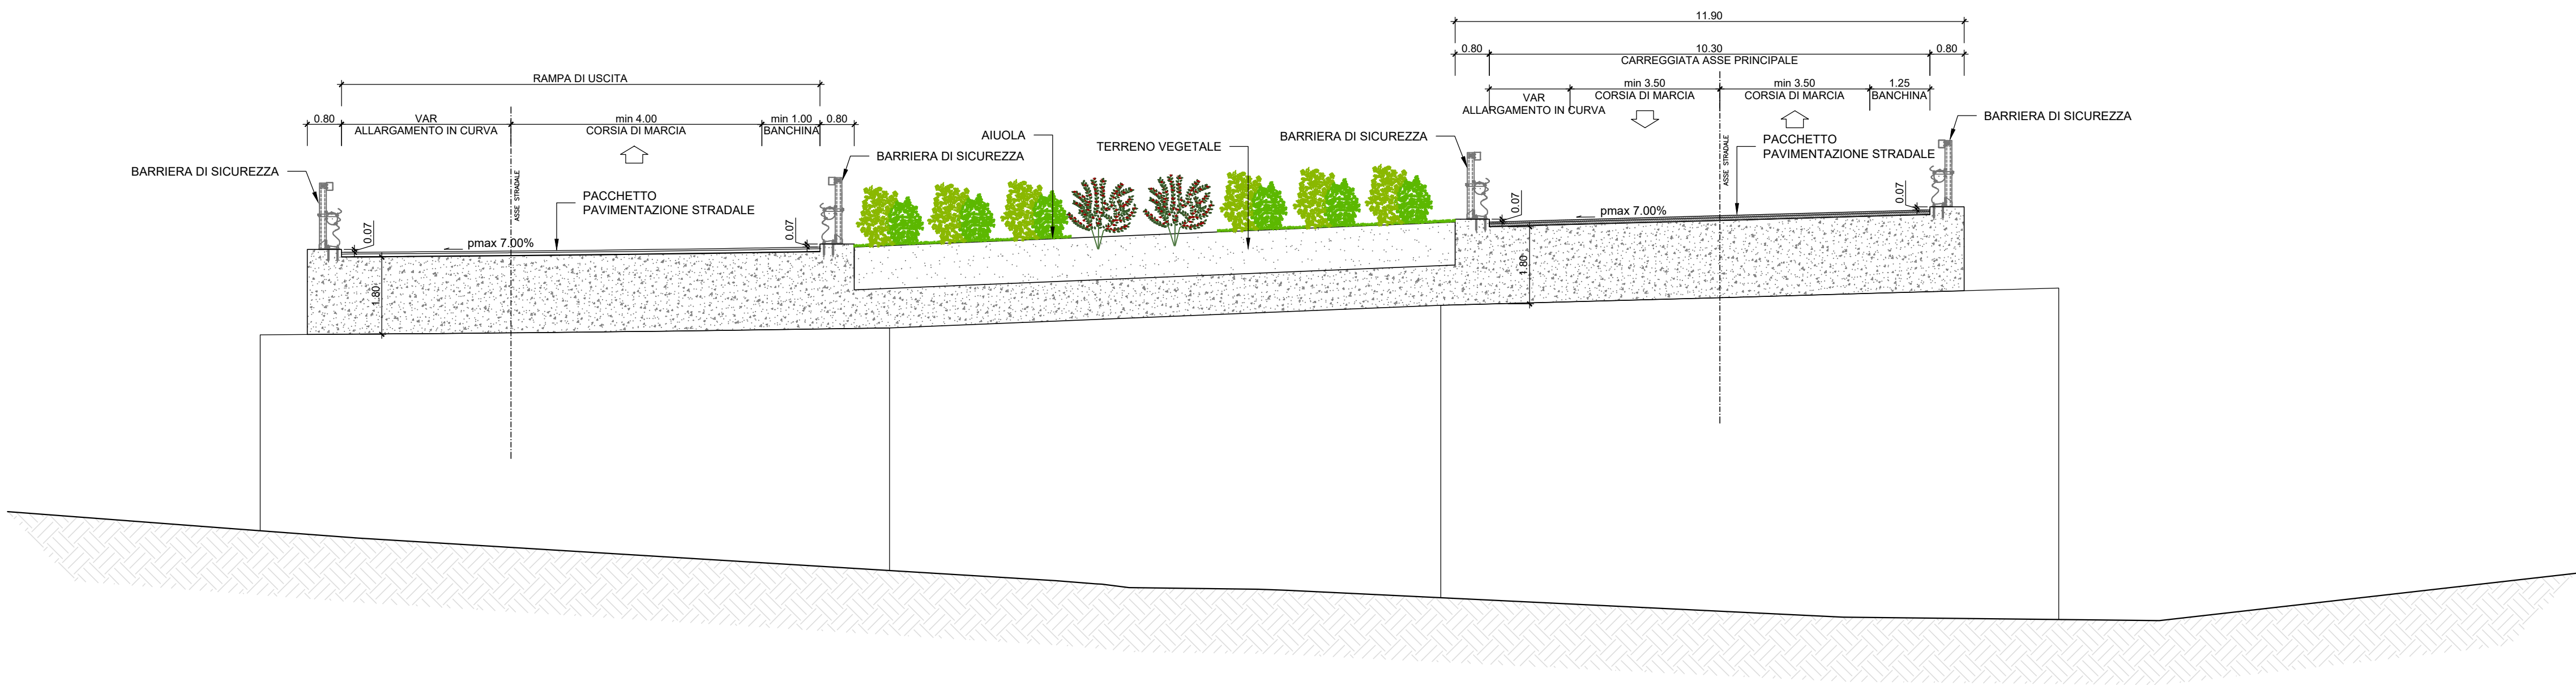


SEZIONE TIPO IMPALCATO SEZIONE MISTA ACCIAIO
CALCESTRUZZO SU PILA VIADOTTO 1
SCALA 1:100

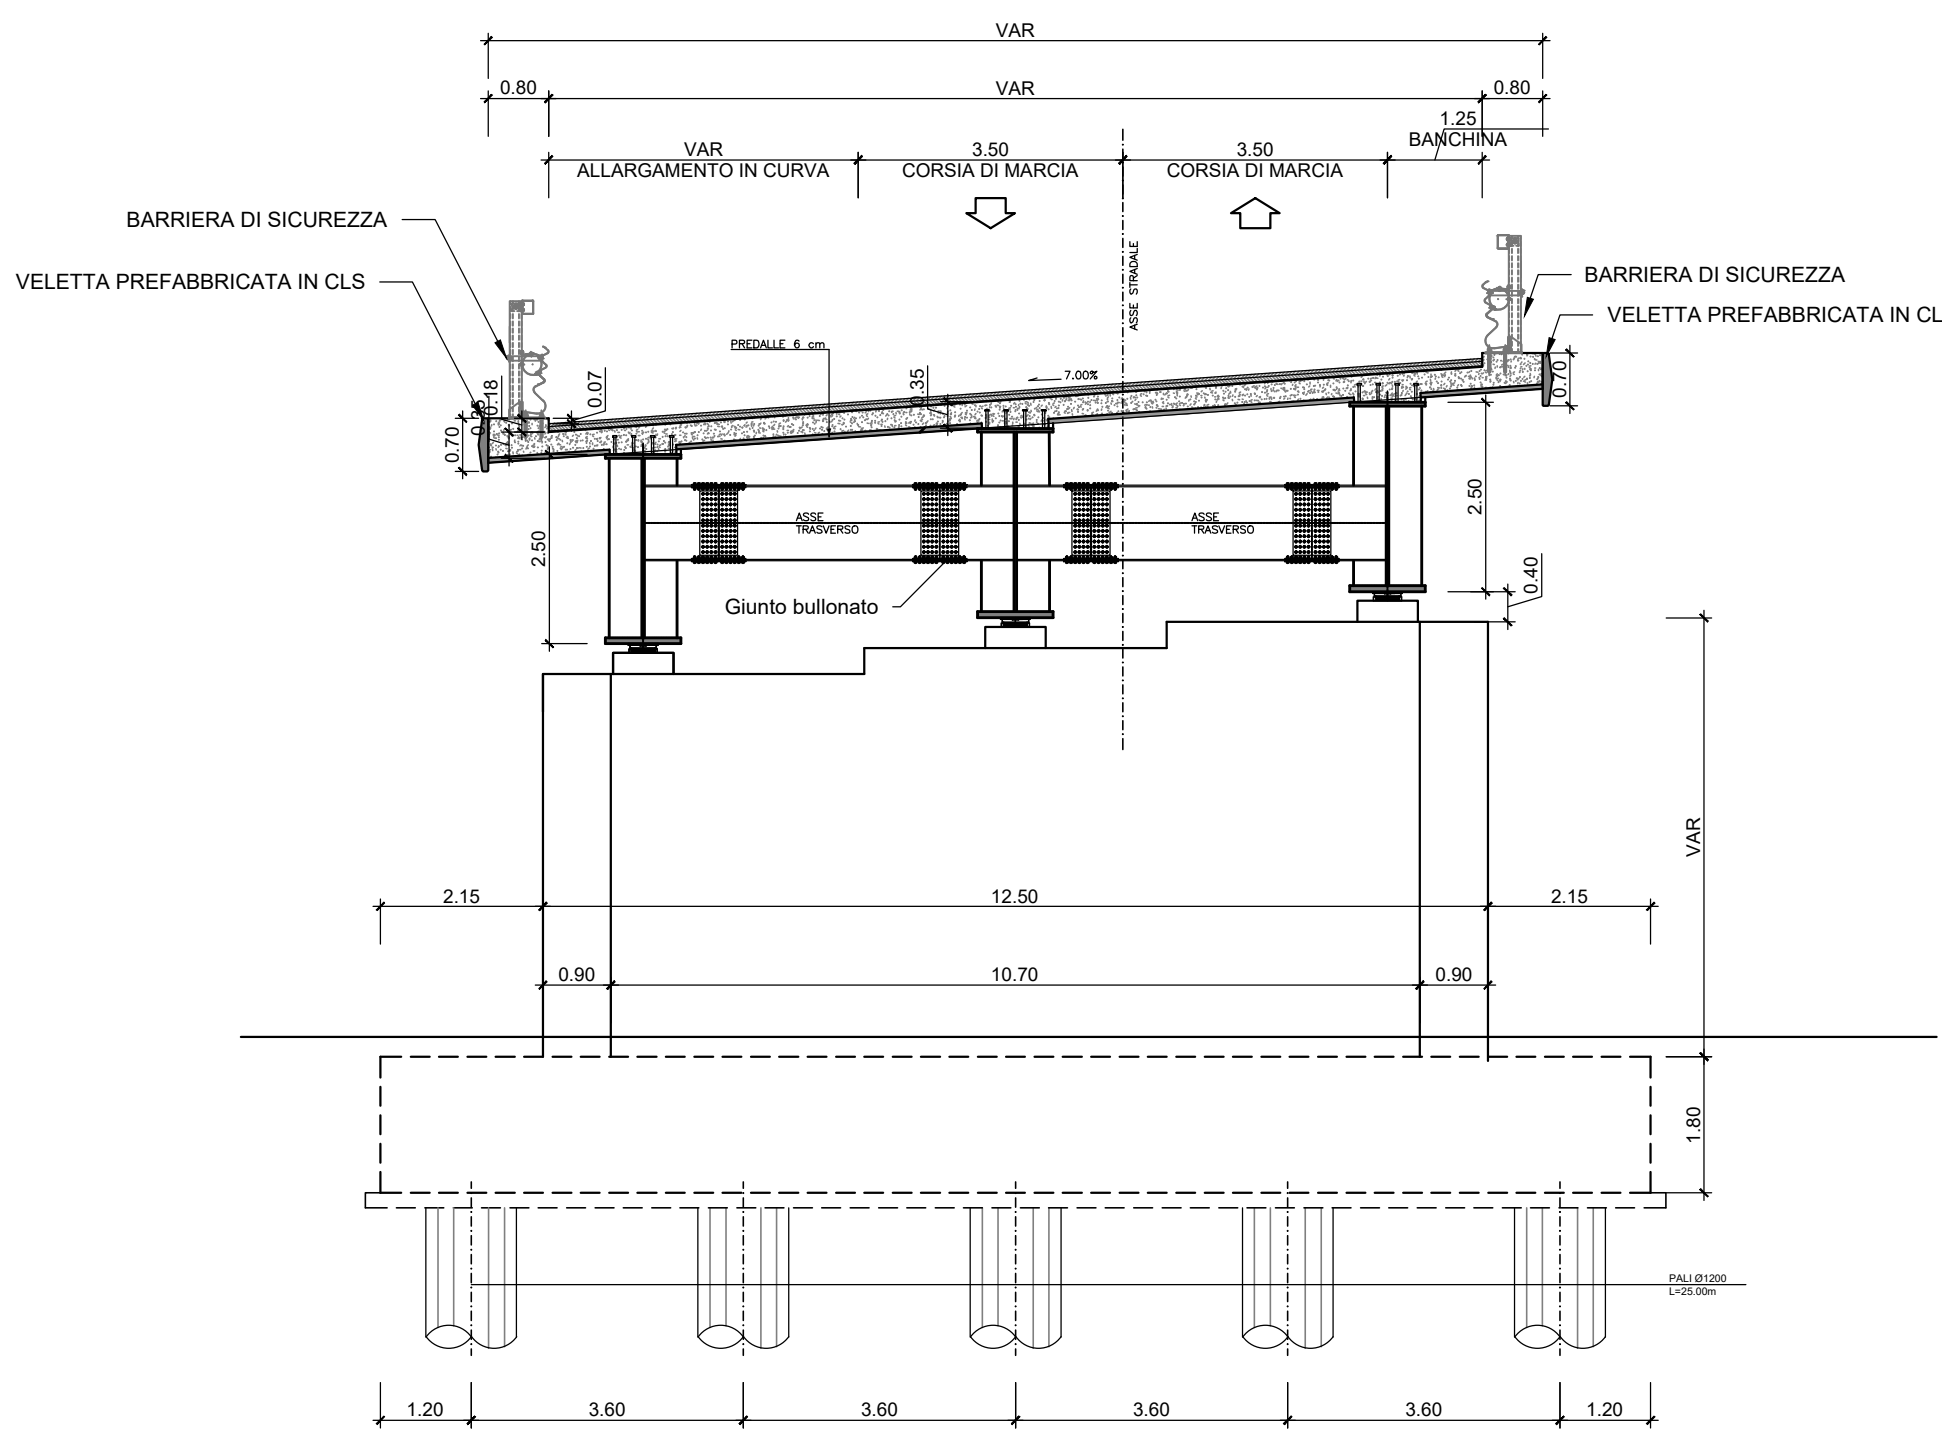


SEZIONE TIPO IMPALCATO VIADOTTO 1
SCALA 1:100

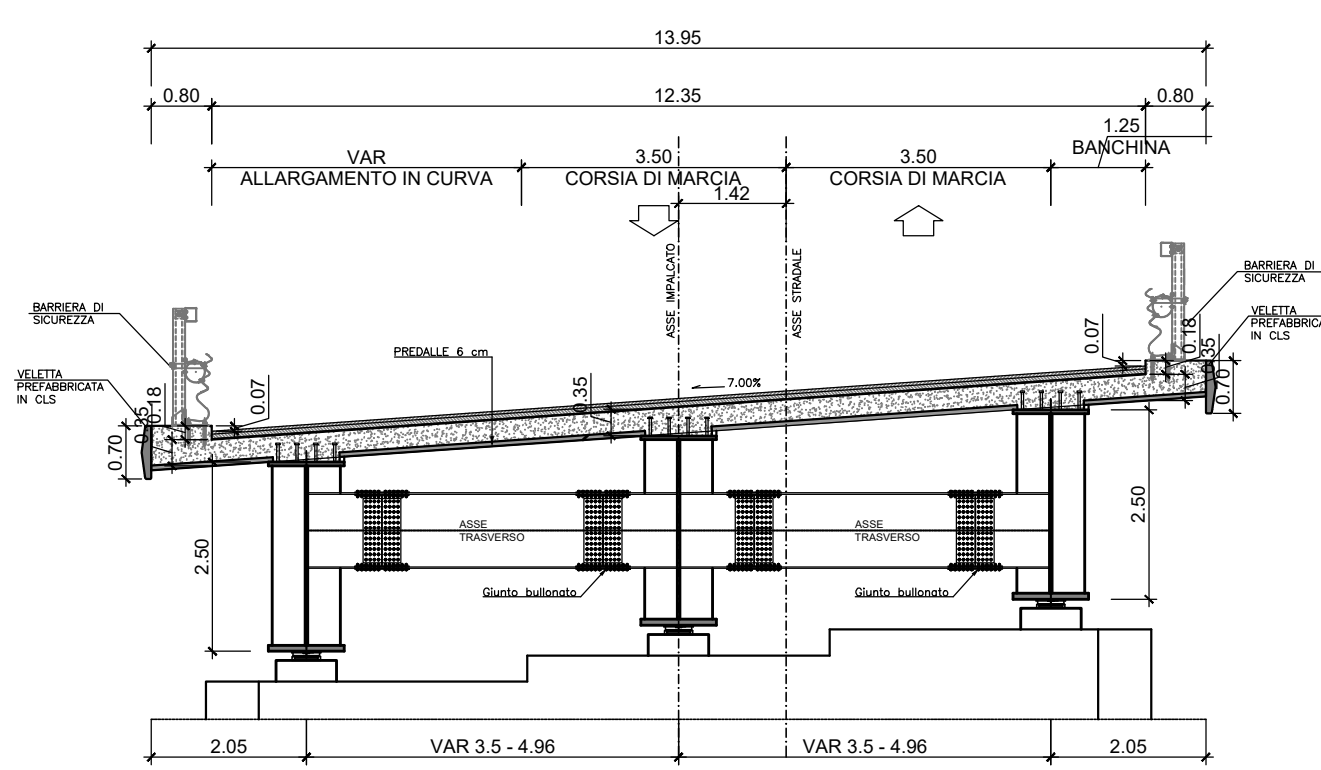


SEZIONE TIPO RILEVATO
CON MURO DI SOTTOSCARPA
SCALA 1:100

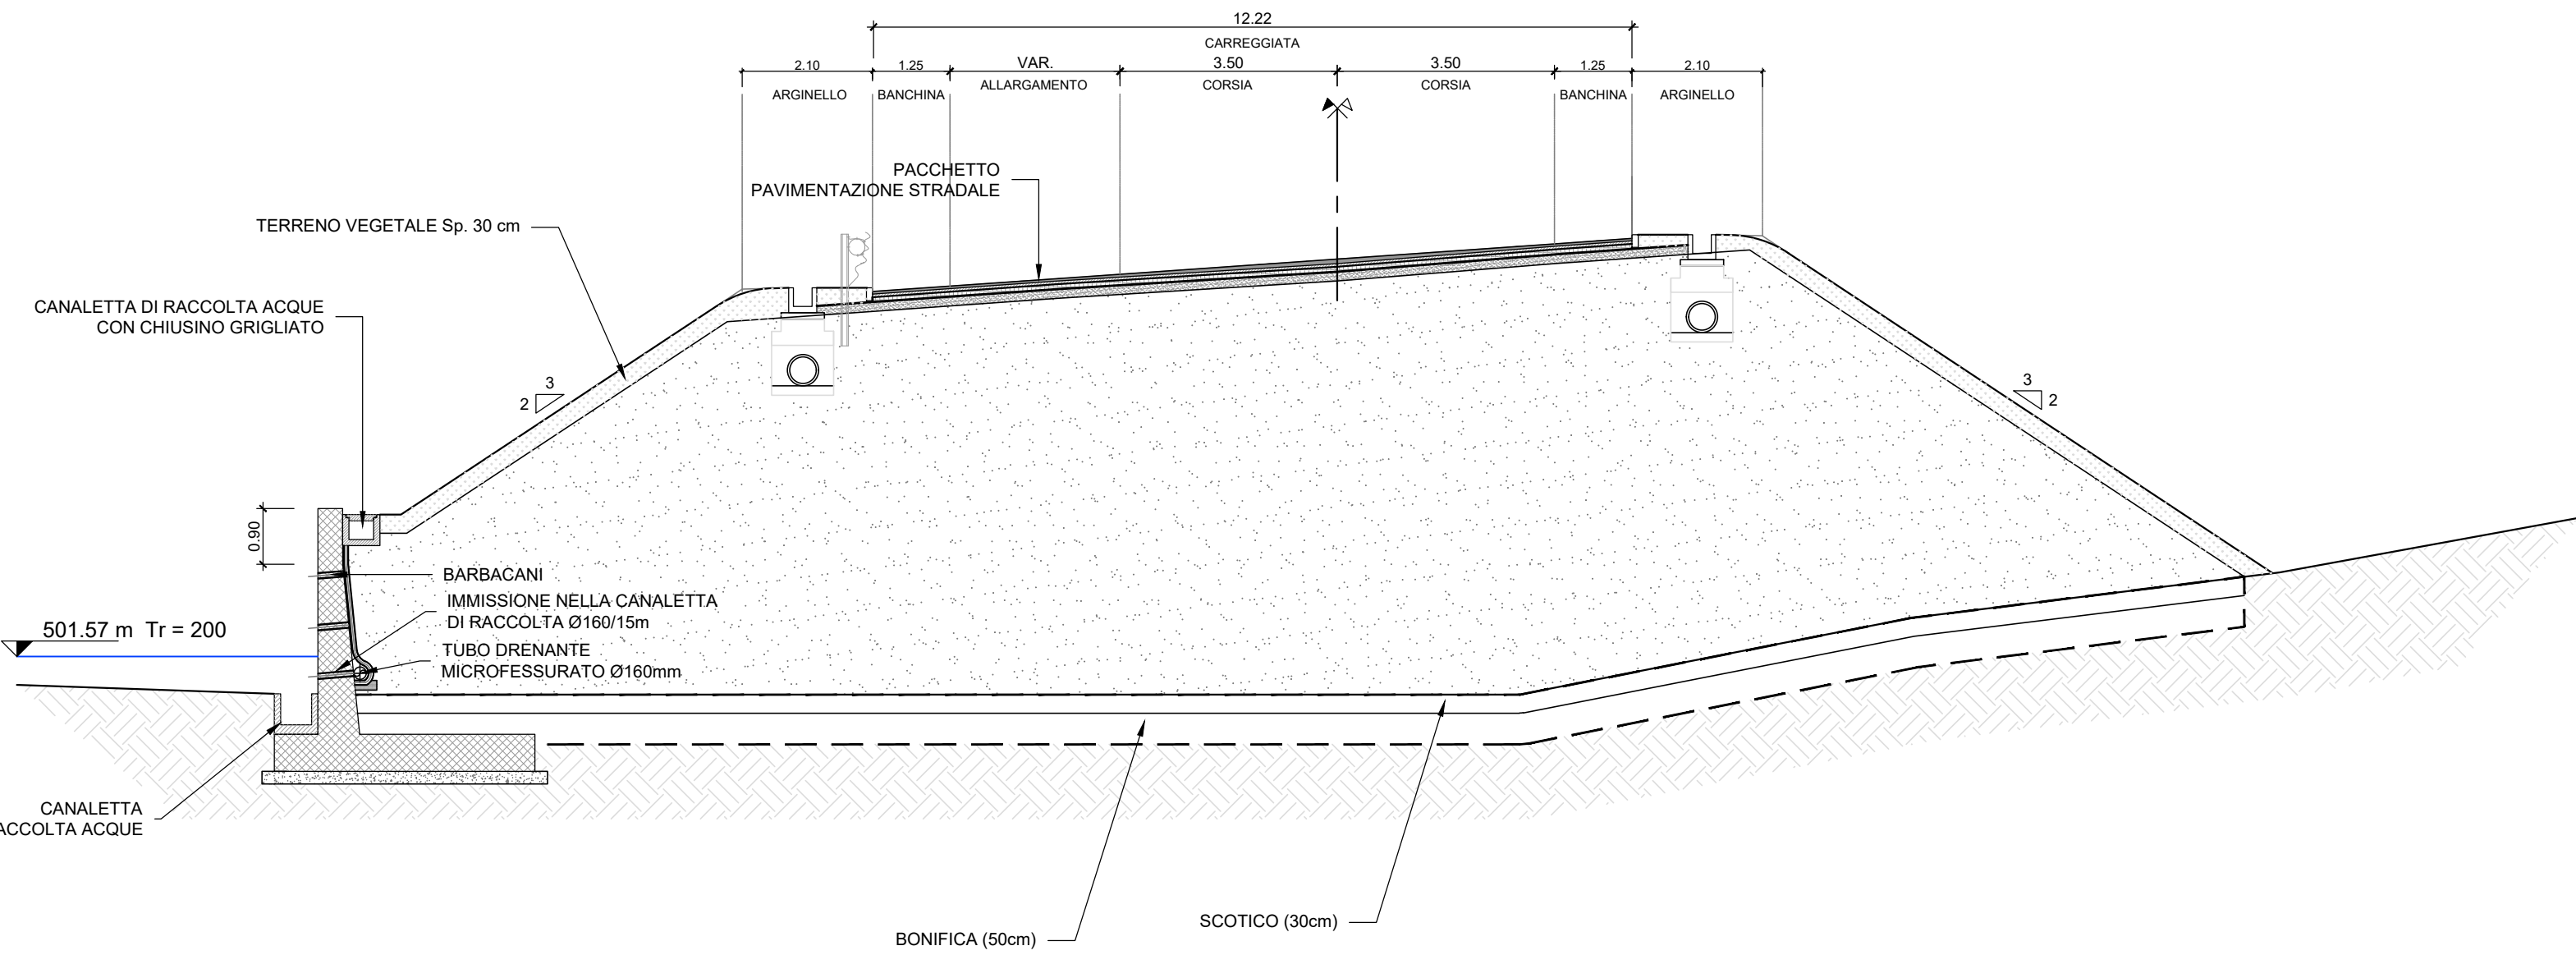


SEZIONE TIPO SU PILA PONTE A VIA INFERIORE
VIADOTTO 2
SCALA 1:100

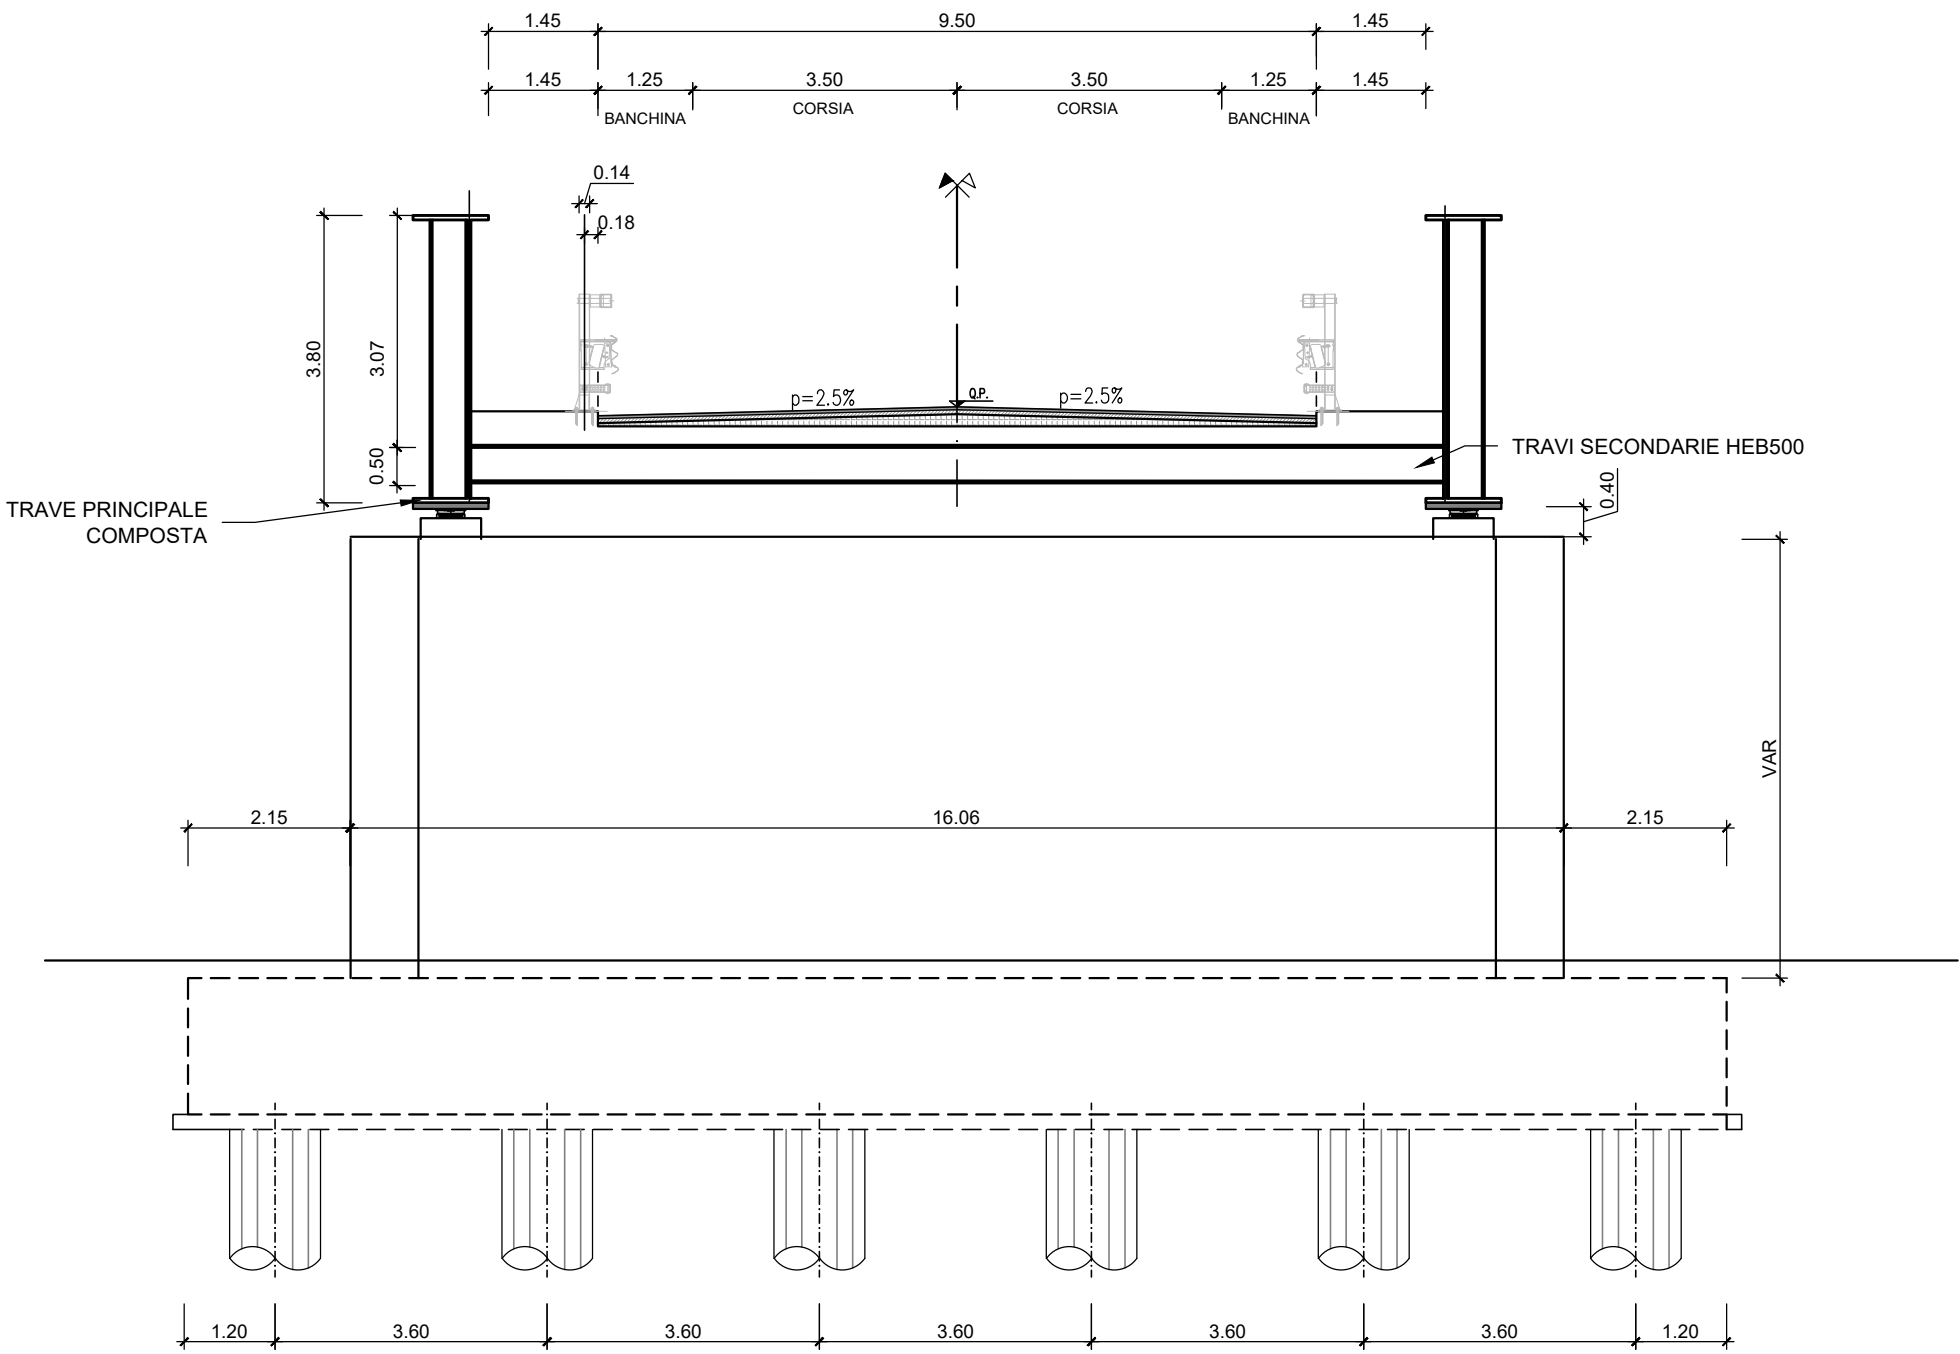

SEZIONE TIPO SU PILA PONTE A VIA INFERIORE
VIADOTTO 3
SCALA 1:100

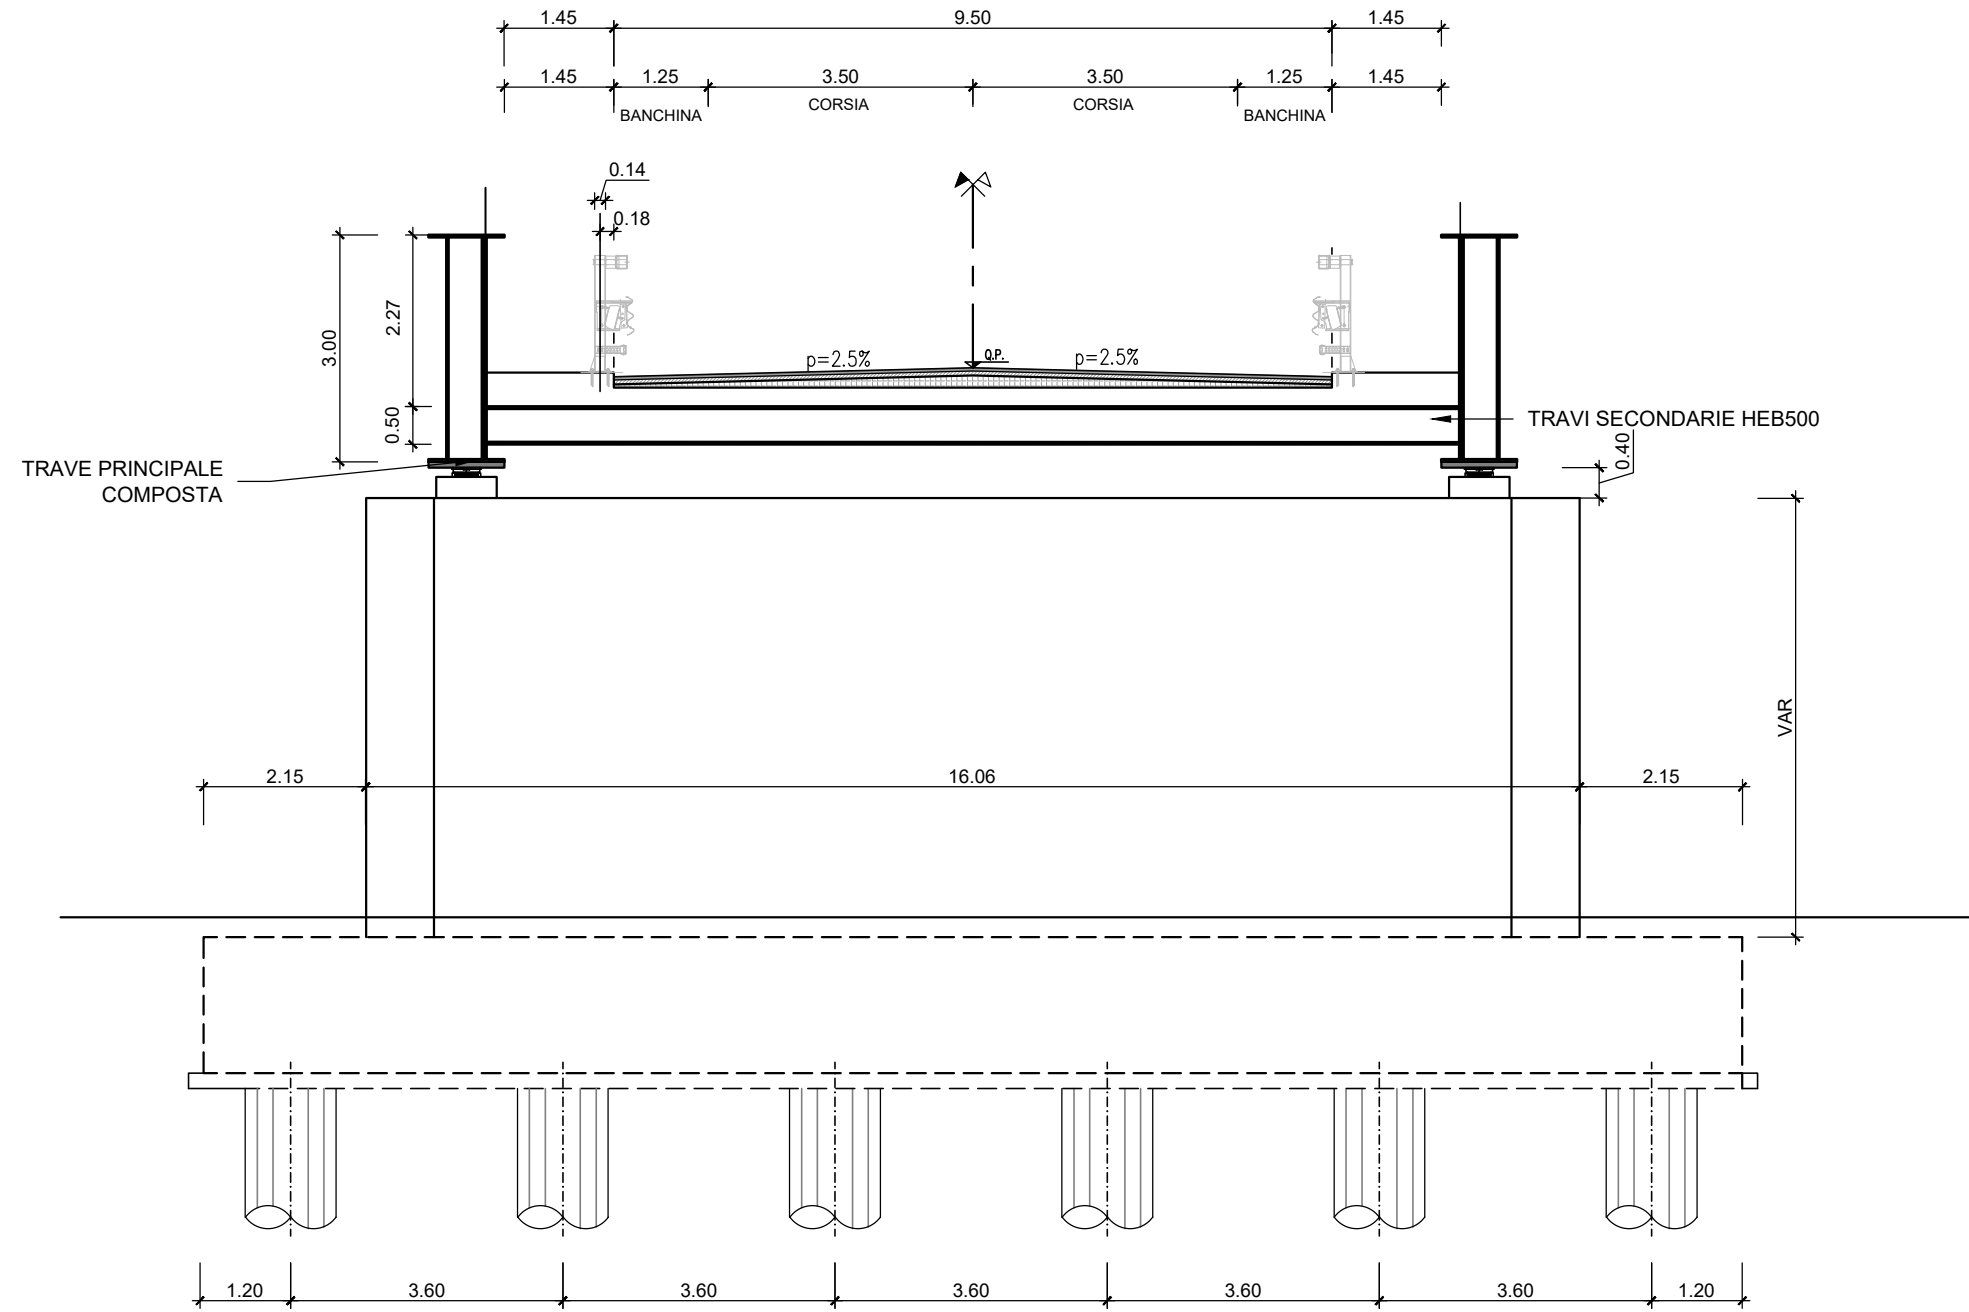

SEZIONE TIPO ROTATORIA
SCALA 1:100

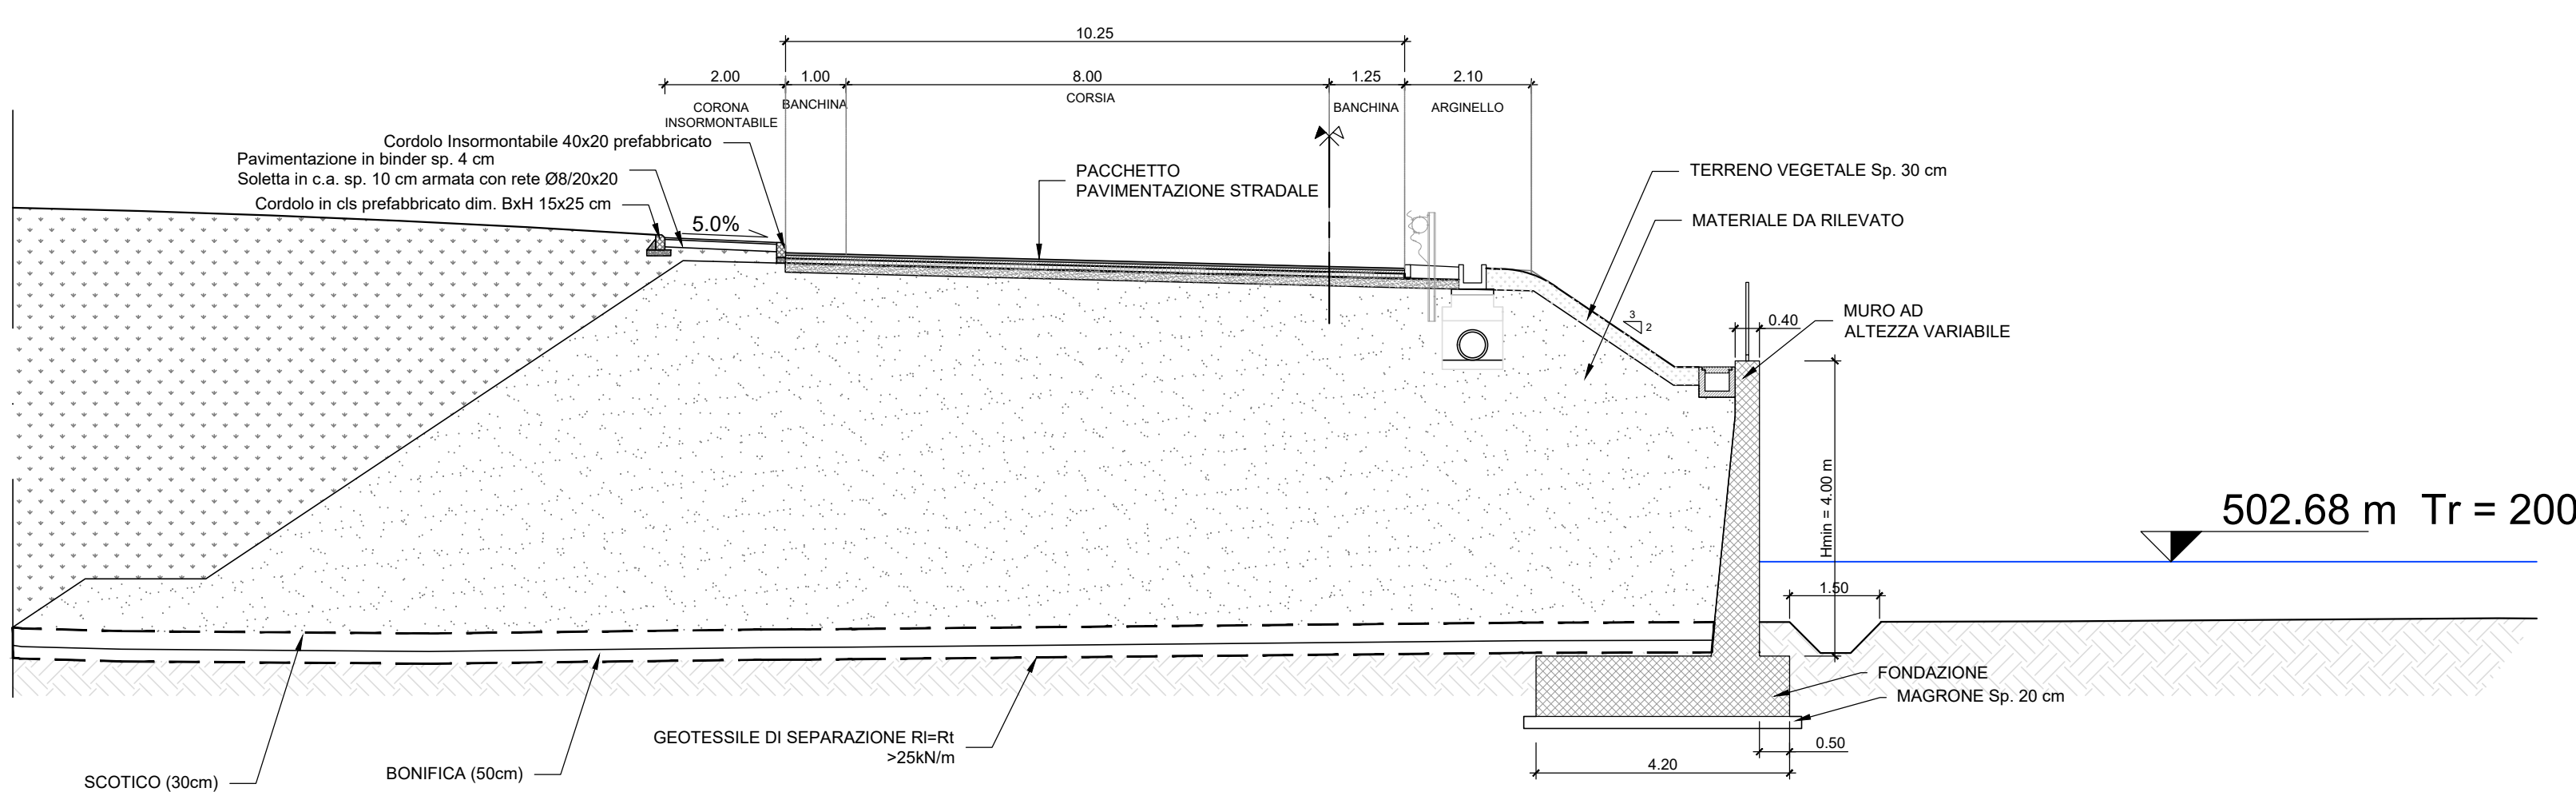

SOGGETTO ATTUATORE - Art.7 D.L. 11 novembre 2016, n. 205 (già art.15 ter del D.L. 17 ottobre 2016, n.189, convertito dalla L. 15 dicembre 2016, n.229)
ex OCDPC 408 / 2016 - art.4
OCDPC 475 / 2017 - art.3

PNC – PNRR: Piano Nazionale Complementare al Piano Nazionale di Ripresa e Resilienza nei territori colpiti dal sisma 2009–2016, Sub-misura A4, "Investimenti sulla rete stradale statale"

S.S. 685 "Tre Valli Umbre"

Miglioramento funzionale dell'attraversamento della frazione di Serravalle

PROGETTO DI FATTIBILITÀ TECNICO ECONOMICA

PROGETTAZIONE: ATI SINTAGMA - ICARIA

IL RESPONSABILE DELL'INTEGRAZIONE DELLE PRESTAZIONI SPECIALISTICHE:
Dot. Ing. Nando Geronzi

IL PROGETTISTA:
Dot. Ing. Elena Bartolucci
Ordine degli Ingegneri della Prov. di Perugia n° A3217

IL GEOLOGO:
Dot. Geol. Giorgio Cerquighini
Ordine dei Geologi della Regione Umbra n° 308

IL COORDINATORE PER LA SICUREZZA IN FASE DI PROGETTAZIONE:
Dot. Ing. Filippo Bertolucci
Ordine degli Ingegneri della Prov. di Perugia n° A1373

VISTO: IL RESPONSABILE DEL PROCEDIMENTO
Dot. Ing. Gianluca De Paoli
Ordine degli Ingegneri della Prov. di Perugia n° A1344

IL DEC:
Dot. Arch. Lara Eusebio
Ordine degli Architetti P.P.C. della Prov. di L'Aquila n° 859

PROTOCOLLO

IL GRUPPO DI PROGETTAZIONE:
MANDATARI:

Sintagma
Dot. Ing. N. Geronzi
Dot. Ing. V. Tuffari
Dot. Ing. T. Bertolucci
Dot. Arch. A. Bartolucci
Dot. Ing. E. Bartolucci
Dot. Ing. G. Cerquighini
Dot. Arch. C. Fabbiani

ICARIA
Dot. Ing. V. Bertolucci
Dot. Ing. F. Bertolucci
Dot. Ing. G. Bertolucci

01.ELABORATI GENERALI
01.02.DOCFAP
01.02.02.ALTERNATIVA 1
Sezioni tipo Corpo Stradale e Opere d'arte maggiori

CODICE PROGETTO	PROGETTO	LIB. PROG. ANNO	NOME FILE	REVISIONE	SCALA:
PG378	P	23	T00EG03GENST01	A	1:100

REV.	DESCRIZIONE	DATA	REDATTO	VERIFICATO	APPROVATO
A	Emissione	01-23	E. Santucci	E. Bertolucci	N. Geronzi