PROFILO DI PROGETTO ALTERNATIVA 2

LIVELLETTE

Livelletta	D	L	P
1–2	−0.452	152.380	−0.296%
2–3	27.659	395.132	7.000%
3–	15.574	519.148	3.000%

Vertice	PROG	Q
1	0.000	496.498
2	152.380	496.046
3	547.512	523.706

Vertice	R	T1	T2	BS	SV	DP
2	1000.000	36.483	36.572	0.665	72.965	7.29648%
3	2000.000	40.098	40.018	0.400	80.000	−4.00000%

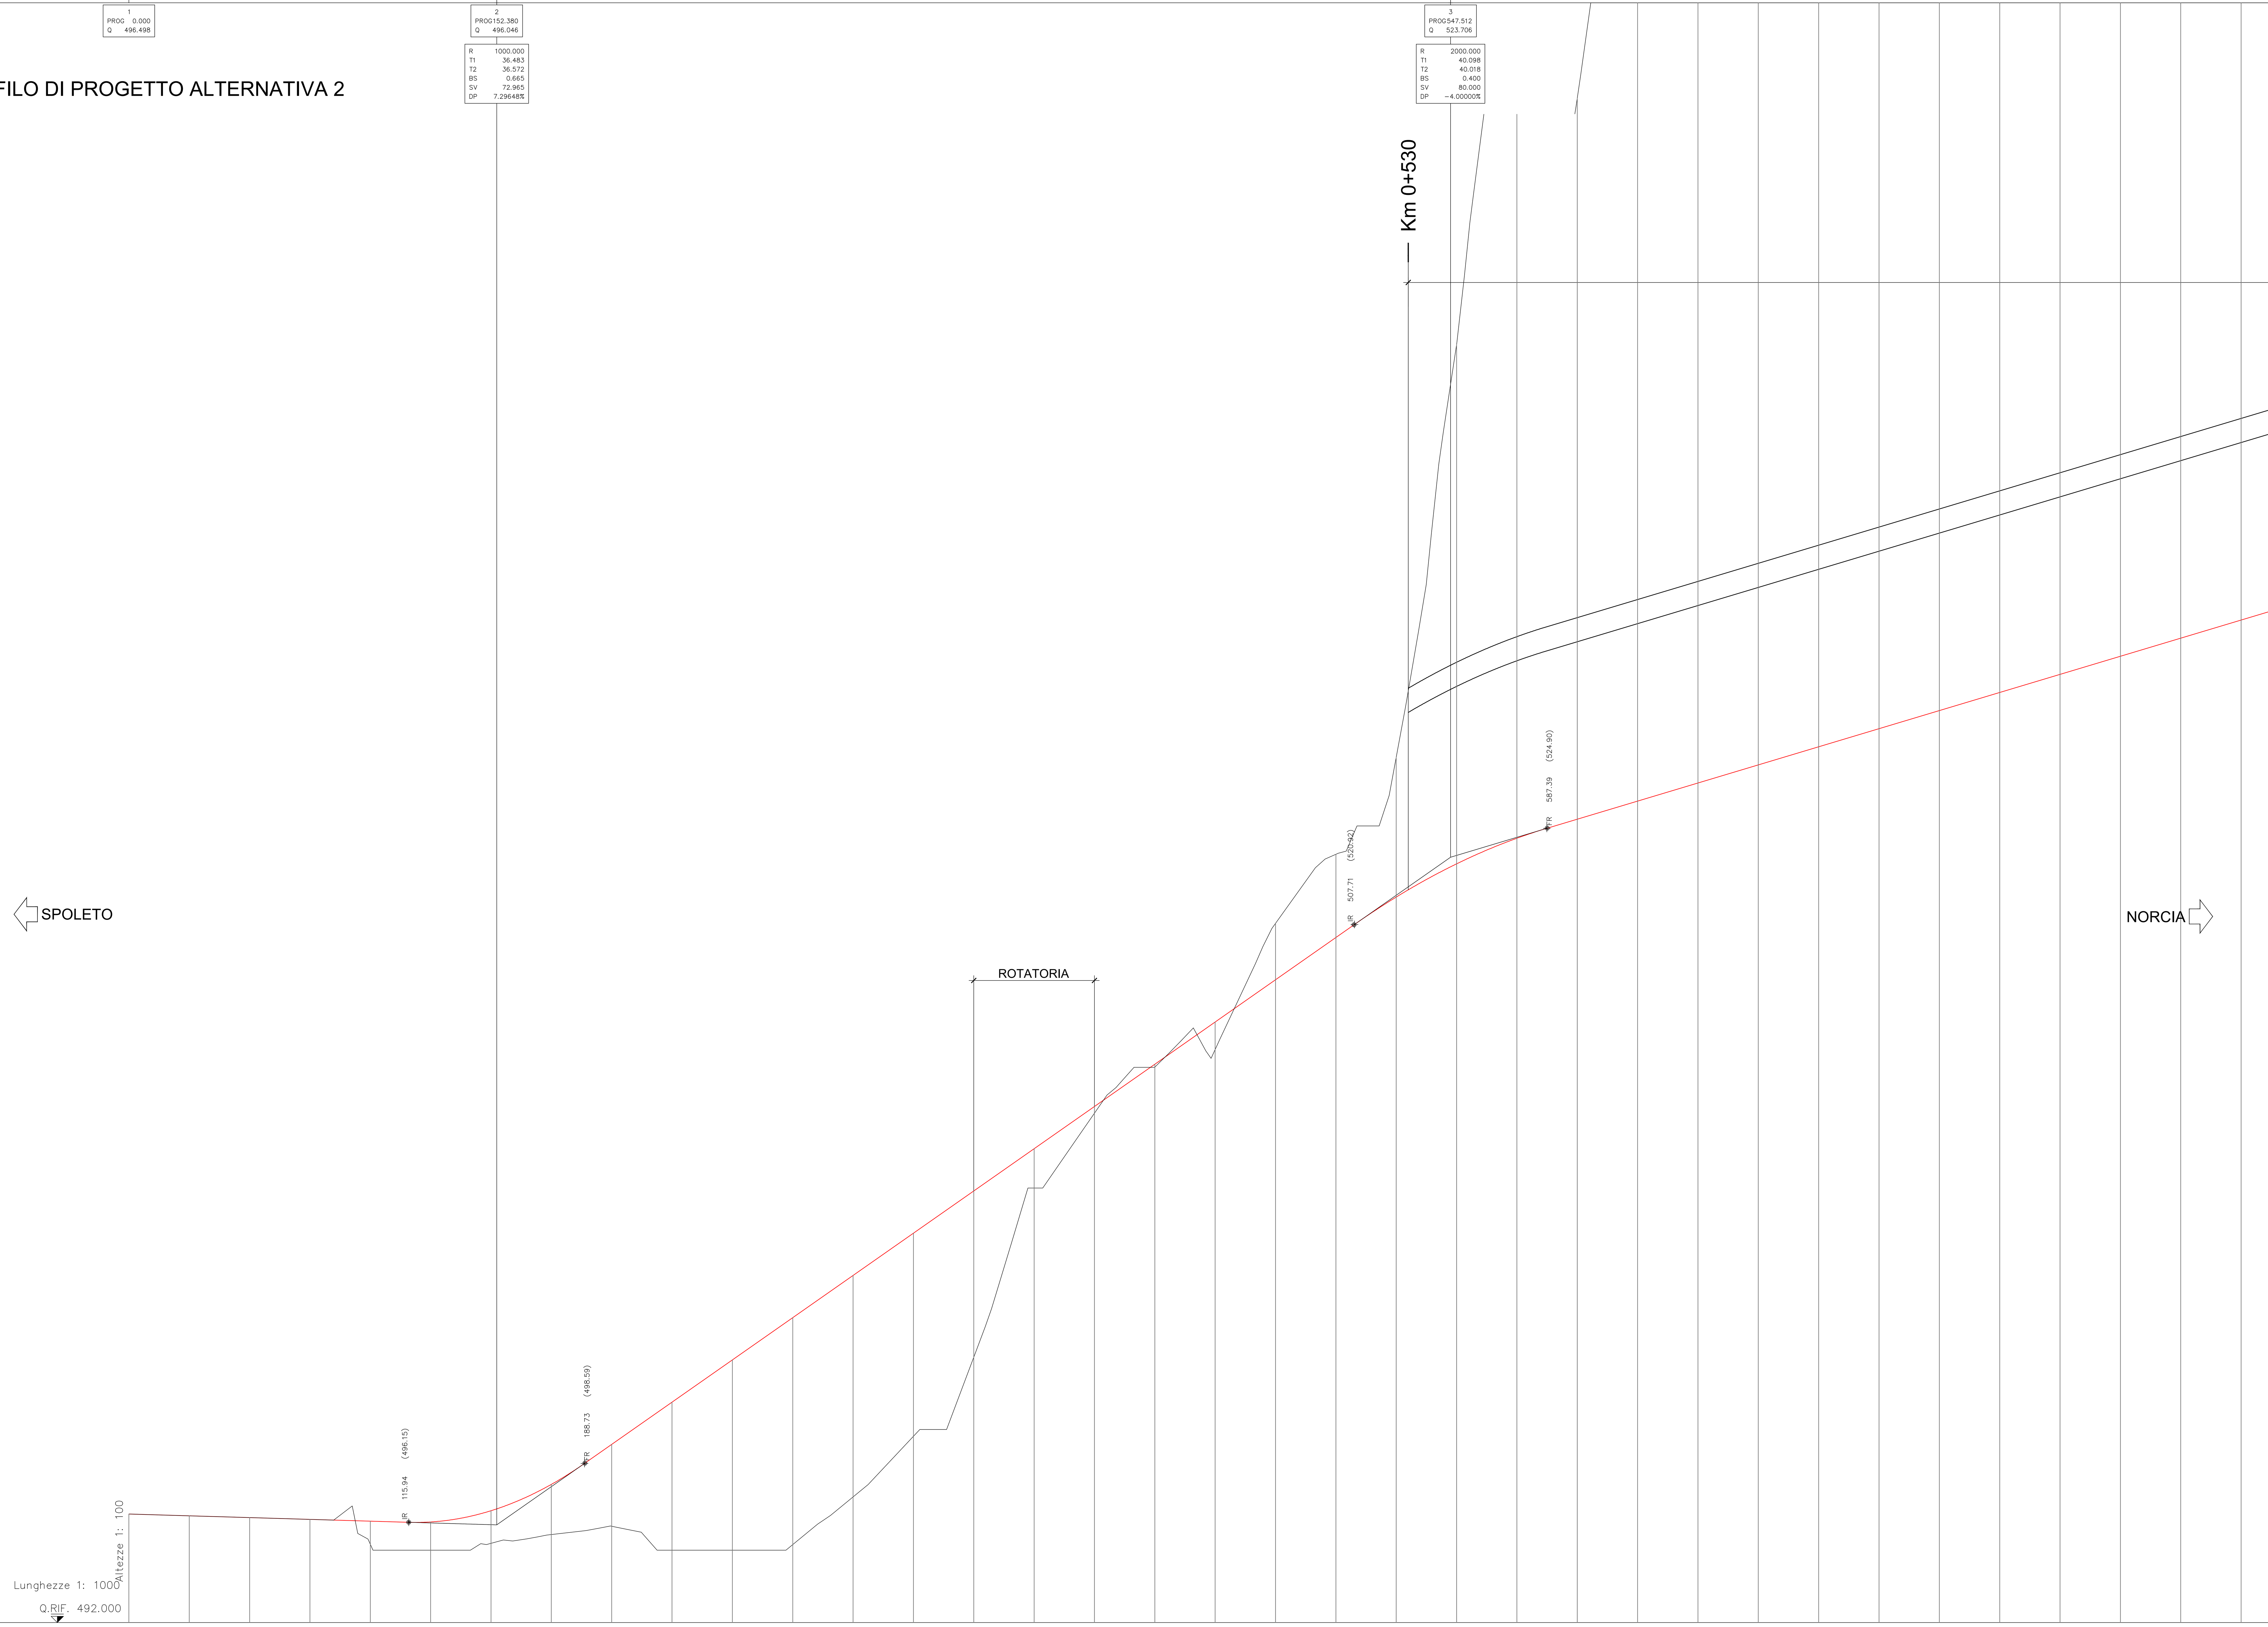

No. SEZIONI	DISTANZE PROGRESSIVE	DISTANZE PARZIALI	QUOTE TERRENO	QUOTE PROGETTO
1	0.000	25.000	496.498	496.498
2	25.000	25.000	496.423	496.424
3	50.000	25.000	496.350	496.350
4	75.000	25.000	496.275	496.276
5	100.000	25.000	495.249	496.202
6	125.000	25.000	495.000	496.169
7	150.000	25.000	495.283	496.634
8	175.000	25.000	495.647	497.725
9	200.000	25.000	495.991	499.380
10	225.000	25.000	495.000	501.130
11	250.000	25.000	495.000	502.880
12	275.000	25.000	495.233	504.630
13	300.000	25.000	497.206	506.380
14	325.000	25.000	499.719	508.130
15	350.000	25.000	502.998	509.880
16	375.000	25.000	510.000	511.630
17	400.000	25.000	513.102	513.380
18	425.000	25.000	515.007	515.130
19	450.000	25.000	515.743	516.880
20	475.000	25.000	520.961	518.630
21	500.000	25.000	523.826	520.380
22	525.000	25.000	527.843	522.054
23	550.000	25.000	544.944	523.430
24	575.000	25.000	565.143	524.492
25	600.000	25.000	584.044	525.280
26	625.000	25.000	597.490	526.030
27	650.000	25.000	601.288	526.780
28	675.000	25.000	594.290	527.530
29	700.000	25.000	596.920	528.280
30	725.000	25.000	589.974	529.030
31	750.000	25.000	593.421	529.780
32	775.000	25.000	606.593	530.530
33	800.000	25.000	620.412	531.280
34	825.000	25.000	627.105	532.030
35	850.000	25.000	624.092	532.780
36	875.000	25	627.093	533.530

ETTOMETRICHE: 0, 1, 2, 3, 4, 5, 6, 7, 8

AND. PLAN.: L=81.27 R=240.00; L=110.17; R=300.00 L=70.37; L=132.25; L=59.43 R=300.00; L=199.28; R=500.00 L=206.84

AND. CIGLI: Destro / Sinistro — 2.50%, −2.50%

DIAG. VELOCITA': 80 km/h; 70 km/h; 79; 79; 80; 80; 80; 80; 80

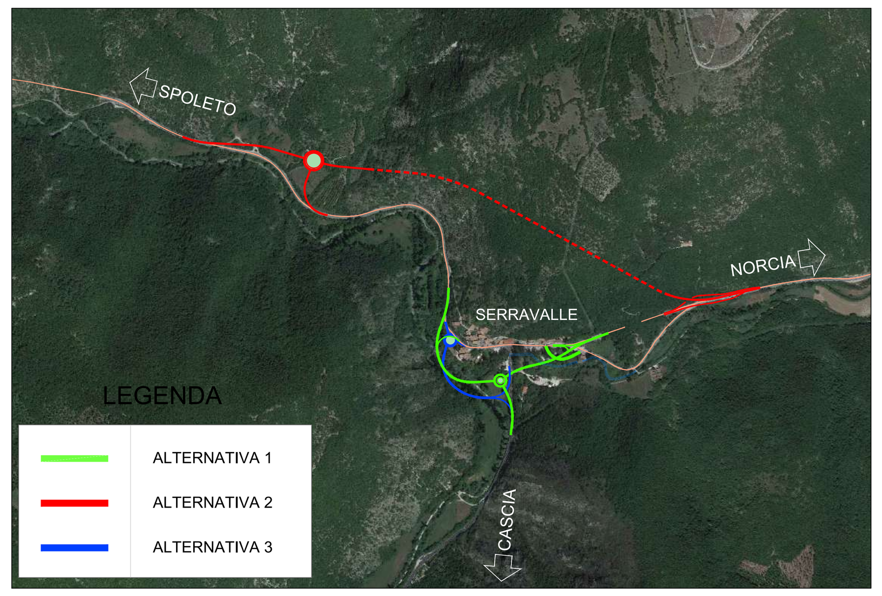

anas GRUPPO FS ITALIANE

SOGGETTO ATTUATORE - Art.7 D.L. 11 novembre 2016, n. 205 (già art.15 ter del D.L. 17 ottobre 2016, n.189, convertito dalla L. 15 dicembre 2016, n.229)
ex OCDPC 408 / 2016 - art.4
OCDPC 475 / 2017 - art.3

PNC – PNRR: Piano Nazionale Complementare al Piano Nazionale di Ripresa e Resilienza nei territori colpiti dal sisma 2009–2016, Sub–misura A4,"Investimenti sulla rete stradale statale"

S.S. 685 "Tre Valli Umbre"
Miglioramento funzionale dell'attraversamento della frazione di Serravalle

PROGETTO DI FATTIBILITÀ TECNICO ECONOMICA

PROGETTAZIONE: ATI SINTAGMA - ICARIA

IL RESPONSABILE DELL'INTEGRAZIONE DELLE PRESTAZIONI SPECIALISTICHE:
Dott. Ing. Nando Granieri
Ordine degli Ingegneri della Prov. di Perugia n° A351

IL PROGETTISTA:
Dott. Ing. Elena Bartolocci
Ordine degli Ingegneri della Prov. di Perugia n° A3217

IL GEOLOGO:
Dott. Geol. Giorgio Cerquiglini
Ordine dei Geologi della Regione Umbria n° 108

IL COORDINATORE PER LA SICUREZZA IN FASE DI PROGETTAZIONE:
Dott. Ing. Filippo Pambianco
Ordine degli Ingegneri della Prov. di Perugia n° A1373

VISTO: IL RESPONSABILE DEL PROCEDIMENTO
Dott. Ing. Gianluca De Paolis
Ordine degli Ingegneri della Prov. di Perugia n° A1344

IL DEC
Dott. Arch. Lara Eusanio
Ordine degli Architetti P.P.C. della Prov. di L'Aquila n° 859

PROTOCOLLO | DATA

IL GRUPPO DI PROGETTAZIONE:
MANDATARIA: Sintagma
Dott.Ing. N.Granieri
Dott.Ing. V.Truffini
Dott.Ing. T.Berti Nulli
Dott.Arch. A.Bracchini
Dott.Ing. E.Bartolocci
Dott.Ing. L.Spaccini
Dott.Geol. G.Cerquiglini
Dott.Ing. F.Pambianco
Dott.Ing. M.Abram
Dott.Arch. C.Presciutti
Dott. Agr. F.Berti Nulli
Geom. S.Scopetta
Geom. M.Zucconi
Geom. L.Pacioselli
Dott.Ing. E.Santucci
Dott.Arch. S.Bracchini
Dott.Ing. C.Rossi

MANDANTI: ICARIA società di ingegneria
Dott. Ing. V.Rotisciani
Dott. Ing. F.Macchioni
Dott. Ing. G.Pulli
Dott. Ing. V.Piunno

INGEGNERI DELLA PROVINCIA DI PERUGIA – Sezione A N° A351 – DOTTORE INGEGNERE NANDO GRANIERI – SETTORE CIVILE E AMBIENTALE, SETTORE INDUSTRIALE, SETTORE DELL'INFORMAZIONE

ORDINE DEGLI INGEGNERI DELLA PROVINCIA DI PERUGIA – Sezione A N° A3217 – DOTTORE INGEGNERE ELENA BARTOLOCCI – SETTORE CIVILE E AMBIENTALE

01.ELABORATI GENERALI
01.02 DOCFAP
01.02.03 ALTERNATIVA 2
Profilo di progetto - Tav. 1 di 2

CODICE PROGETTO (PROGETTO / LIV. PROG. / ANNO)	NOME FILE	REVISIONE	SCALA:
PG378 / P / 23	T00-EG04-GEN-FP01-A; CODICE ELAB. T00EG04GENFP01	A	1:1.000/1:100

REV.	DESCRIZIONE	DATA	REDATTO	VERIFICATO	APPROVATO
A	Emissione	Ott-23	E.Santucci	E.Bartolocci	N.Granieri