


PROFILO DI PROGETTO ALTERNATIVA 2
Scala 1:1000/100

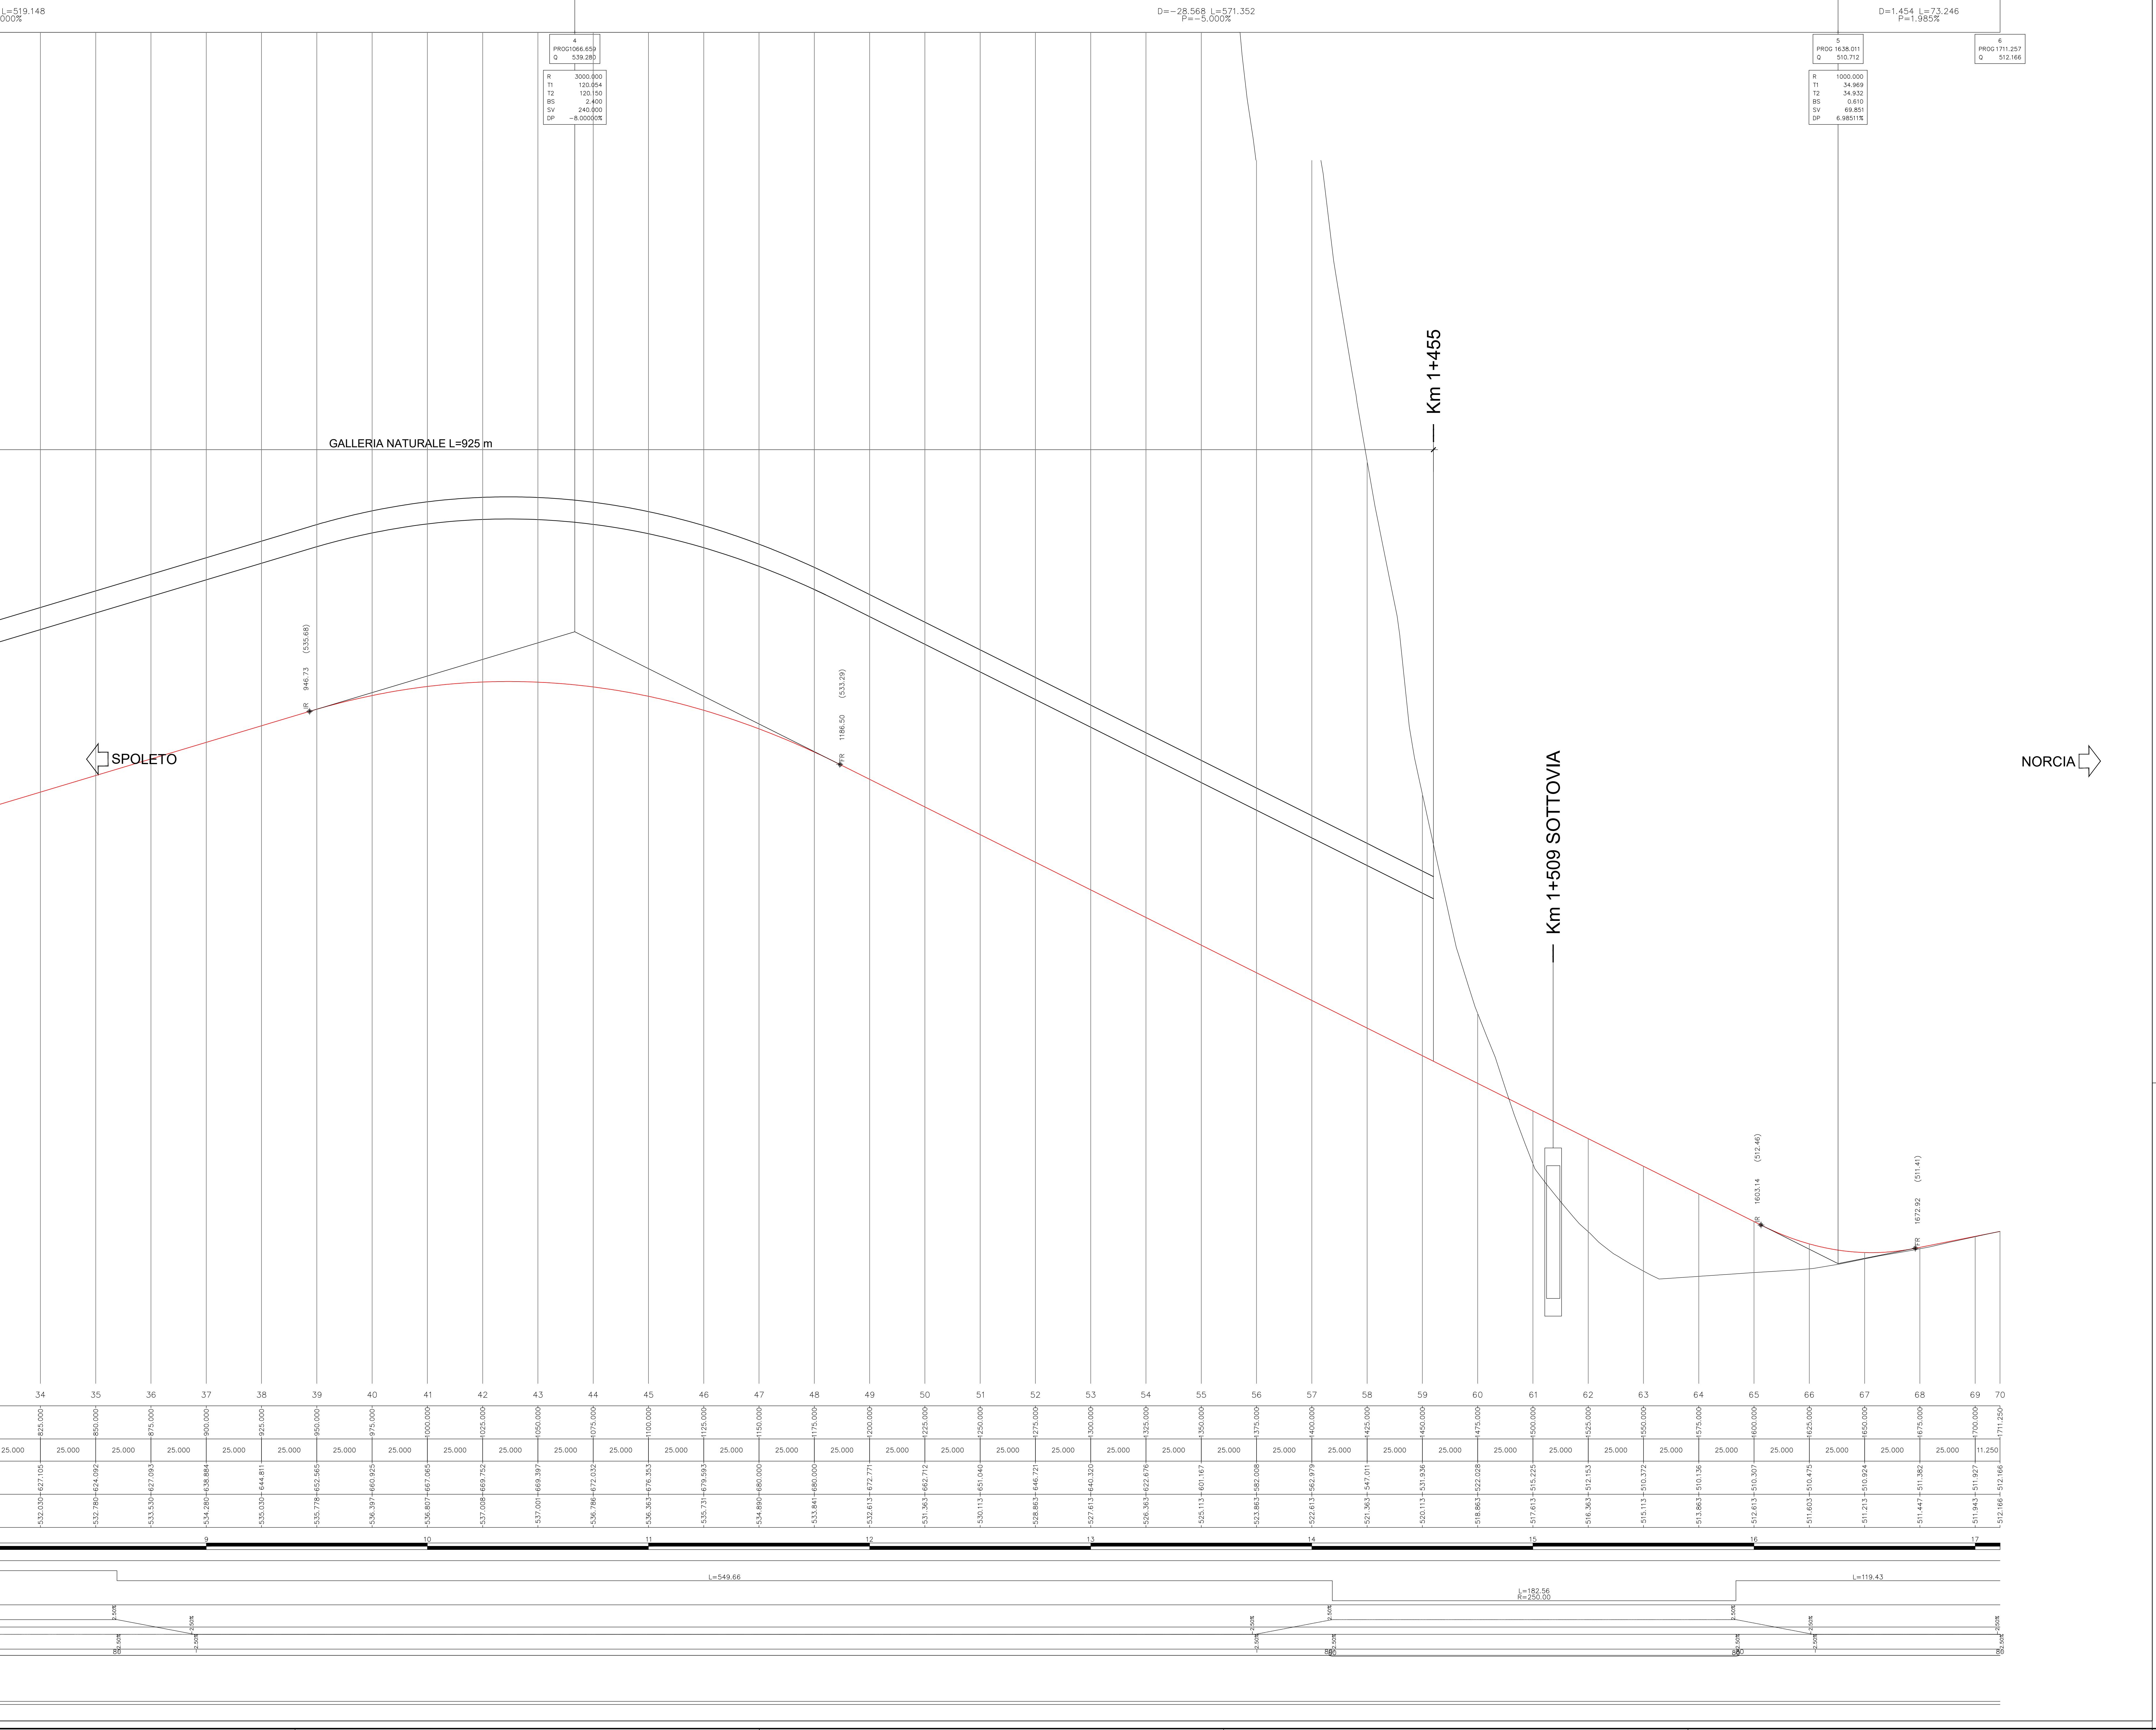

SOGGETTO ATTUATORE - Art.7 D.L. 11 novembre 2016, n. 205 (già art.15 ter del D.L. 17 ottobre 2016, n.189, convertito dalla L. 15 dicembre 2016, n.229)
ex OCDPC 408 / 2016 - art.4
OCDPC 475 / 2017 - art.3

PNC - PNRR: Piano Nazionale Complementare al Piano Nazionale di Ripresa e Resilienza nei territori colpiti dal sisma 2009-2016, Sub-misura A4, "Investimenti sulla rete stradale statale"

S.S. 685 "Tre Valli Umbre"

Miglioramento funzionale dell'attraversamento della frazione di Serravalle

PROGETTO DI FATTIBILITÀ TECNICO ECONOMICA

PROGETTAZIONE: ATI SINTAGMA - ICARIA

IL RESPONSABILE DELL'INTEGRAZIONE DELLE PRESTAZIONI SPECIALISTICHE:
Dot. Ing. Nando Granieri

IL GRUPPO DI PROGETTAZIONE:
MANDATARIO: MANDANTE:

IL PROGETTISTA:
Dot. Ing. Elena Bartolucci
Ordine degli Ingegneri della Prov. di Perugia n° A3351

IL GEOLOGO:
Dot. Geol. Giorgio Cerquighini
Ordine dei Geologi della Regione Umbra n° 308

IL COORDINATORE PER LA SICUREZZA IN FASE DI PROGETTAZIONE:
Dot. Ing. Filippo Venturini
Ordine degli Ingegneri della Prov. di Perugia n° A1373

VISTO: IL RESPONSABILE DEL PROCEDIMENTO
Dot. Ing. Gianluca De Paoli
Ordine degli Ingegneri della Prov. di Perugia n° A1344

IL DEC.
Dot. Arch. Lara Esposito
Ordine degli Architetti P.P.C. della Prov. di L'Aquila n° 859

PROTOCOLLO DATA

IL GRUPPO DI PROGETTAZIONE:
MANDATARIO: MANDANTE:

IL PROGETTISTA:
Dot. Ing. Elena Bartolucci
Dot. Ing. N. Granieri
Dot. Ing. V. Tuffari
Dot. Ing. T. Berni Nelli
Dot. Arch. A. Bartolucci
Dot. Ing. E. Bartolucci
Dot. Ing. G. Cerquighini
Dot. Ing. M. Granieri
Dot. Arch. C. Venturini
Dot. Agr. F. Berni Nelli
Geom. S. Venturini
Geom. M. Zuccato
Geom. L. Venturini
Dot. Arch. S. Bartolucci
Dot. Ing. C. Tuffari

IL COORDINATORE PER LA SICUREZZA IN FASE DI PROGETTAZIONE:
Dot. Ing. Filippo Venturini
Ordine degli Ingegneri della Prov. di Perugia n° A1373

VISTO: IL RESPONSABILE DEL PROCEDIMENTO
Dot. Ing. Gianluca De Paoli
Ordine degli Ingegneri della Prov. di Perugia n° A1344

IL DEC.
Dot. Arch. Lara Esposito
Ordine degli Architetti P.P.C. della Prov. di L'Aquila n° 859

PROTOCOLLO DATA

01.ELABORATI GENERALI
01.02.DOCFAP
01.02.03.ALTERNATIVA 2
Profilo di progetto - Tav. 2 di 2

CODICE PROGETTO	PROGETTO	PROG.	ANNO	NOME FILE	REVISIONE	SCALA:
PG378	P	23		T00EG04GENFP02	A	1:1.000/1:100
REV.	DESCRIZIONE	DATA	REDATTO	VERIFICATO	APPROVATO	
A	Emissione	01-23	E. Santucci	E. Bartolucci	N. Granieri	