
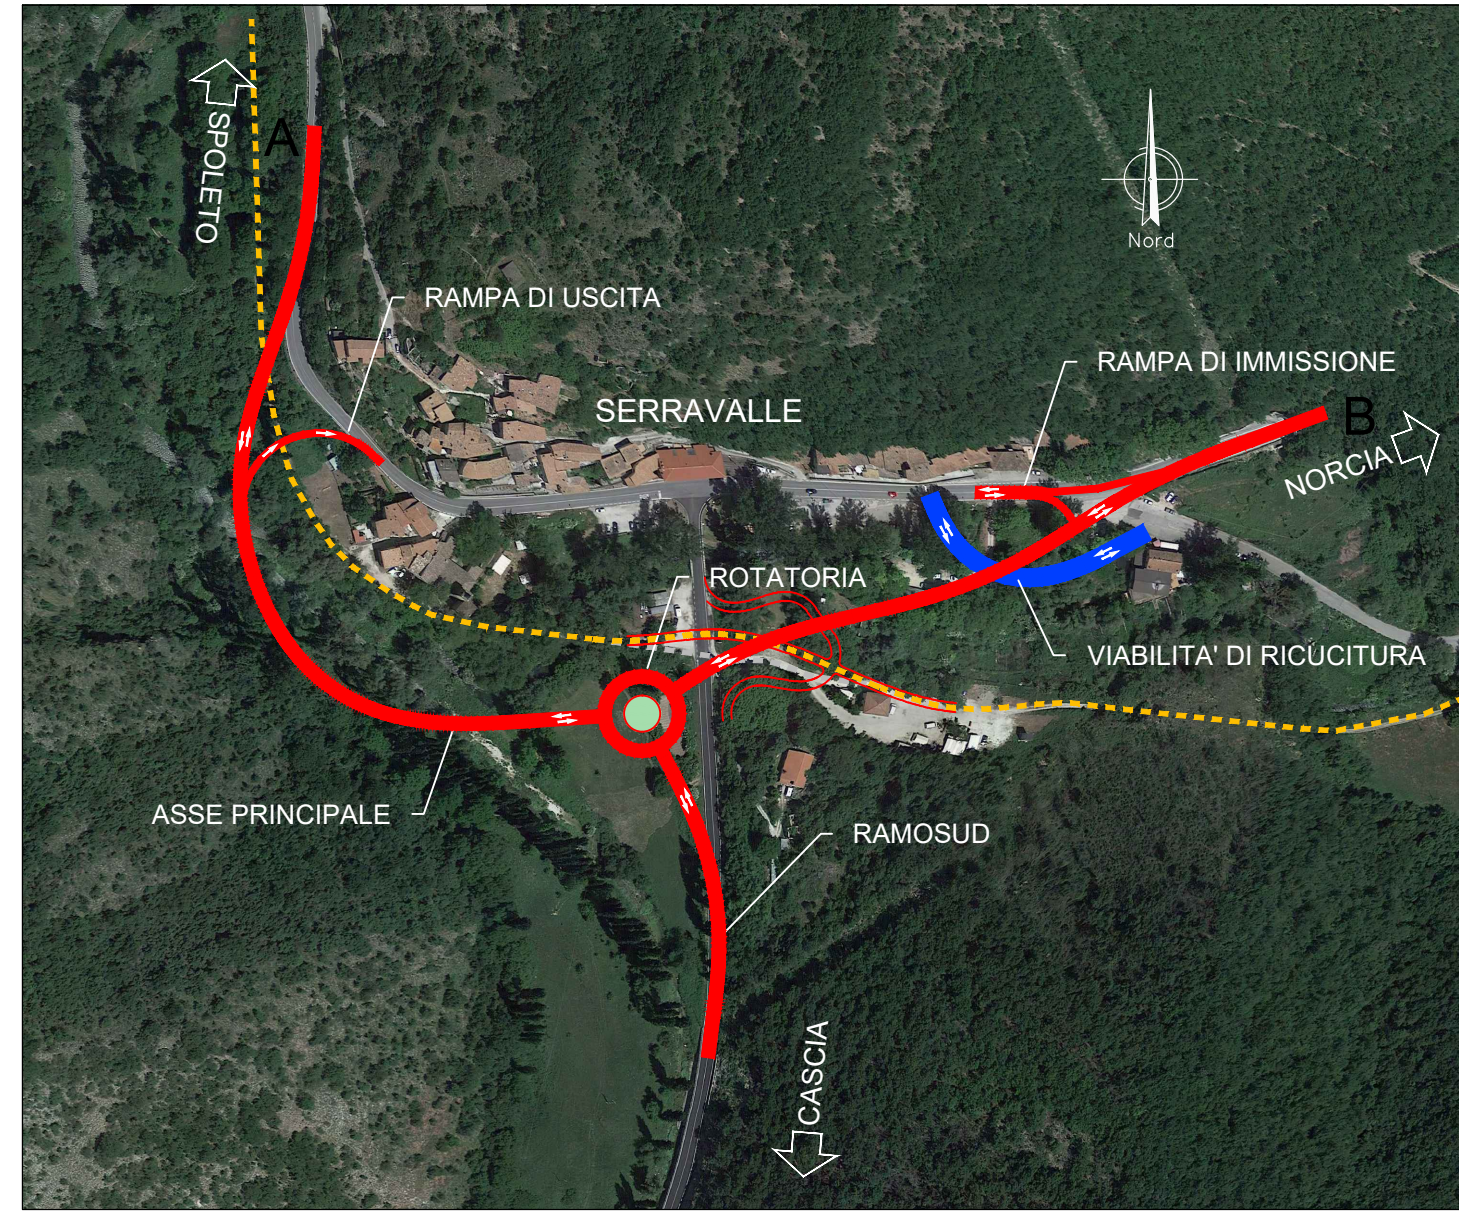
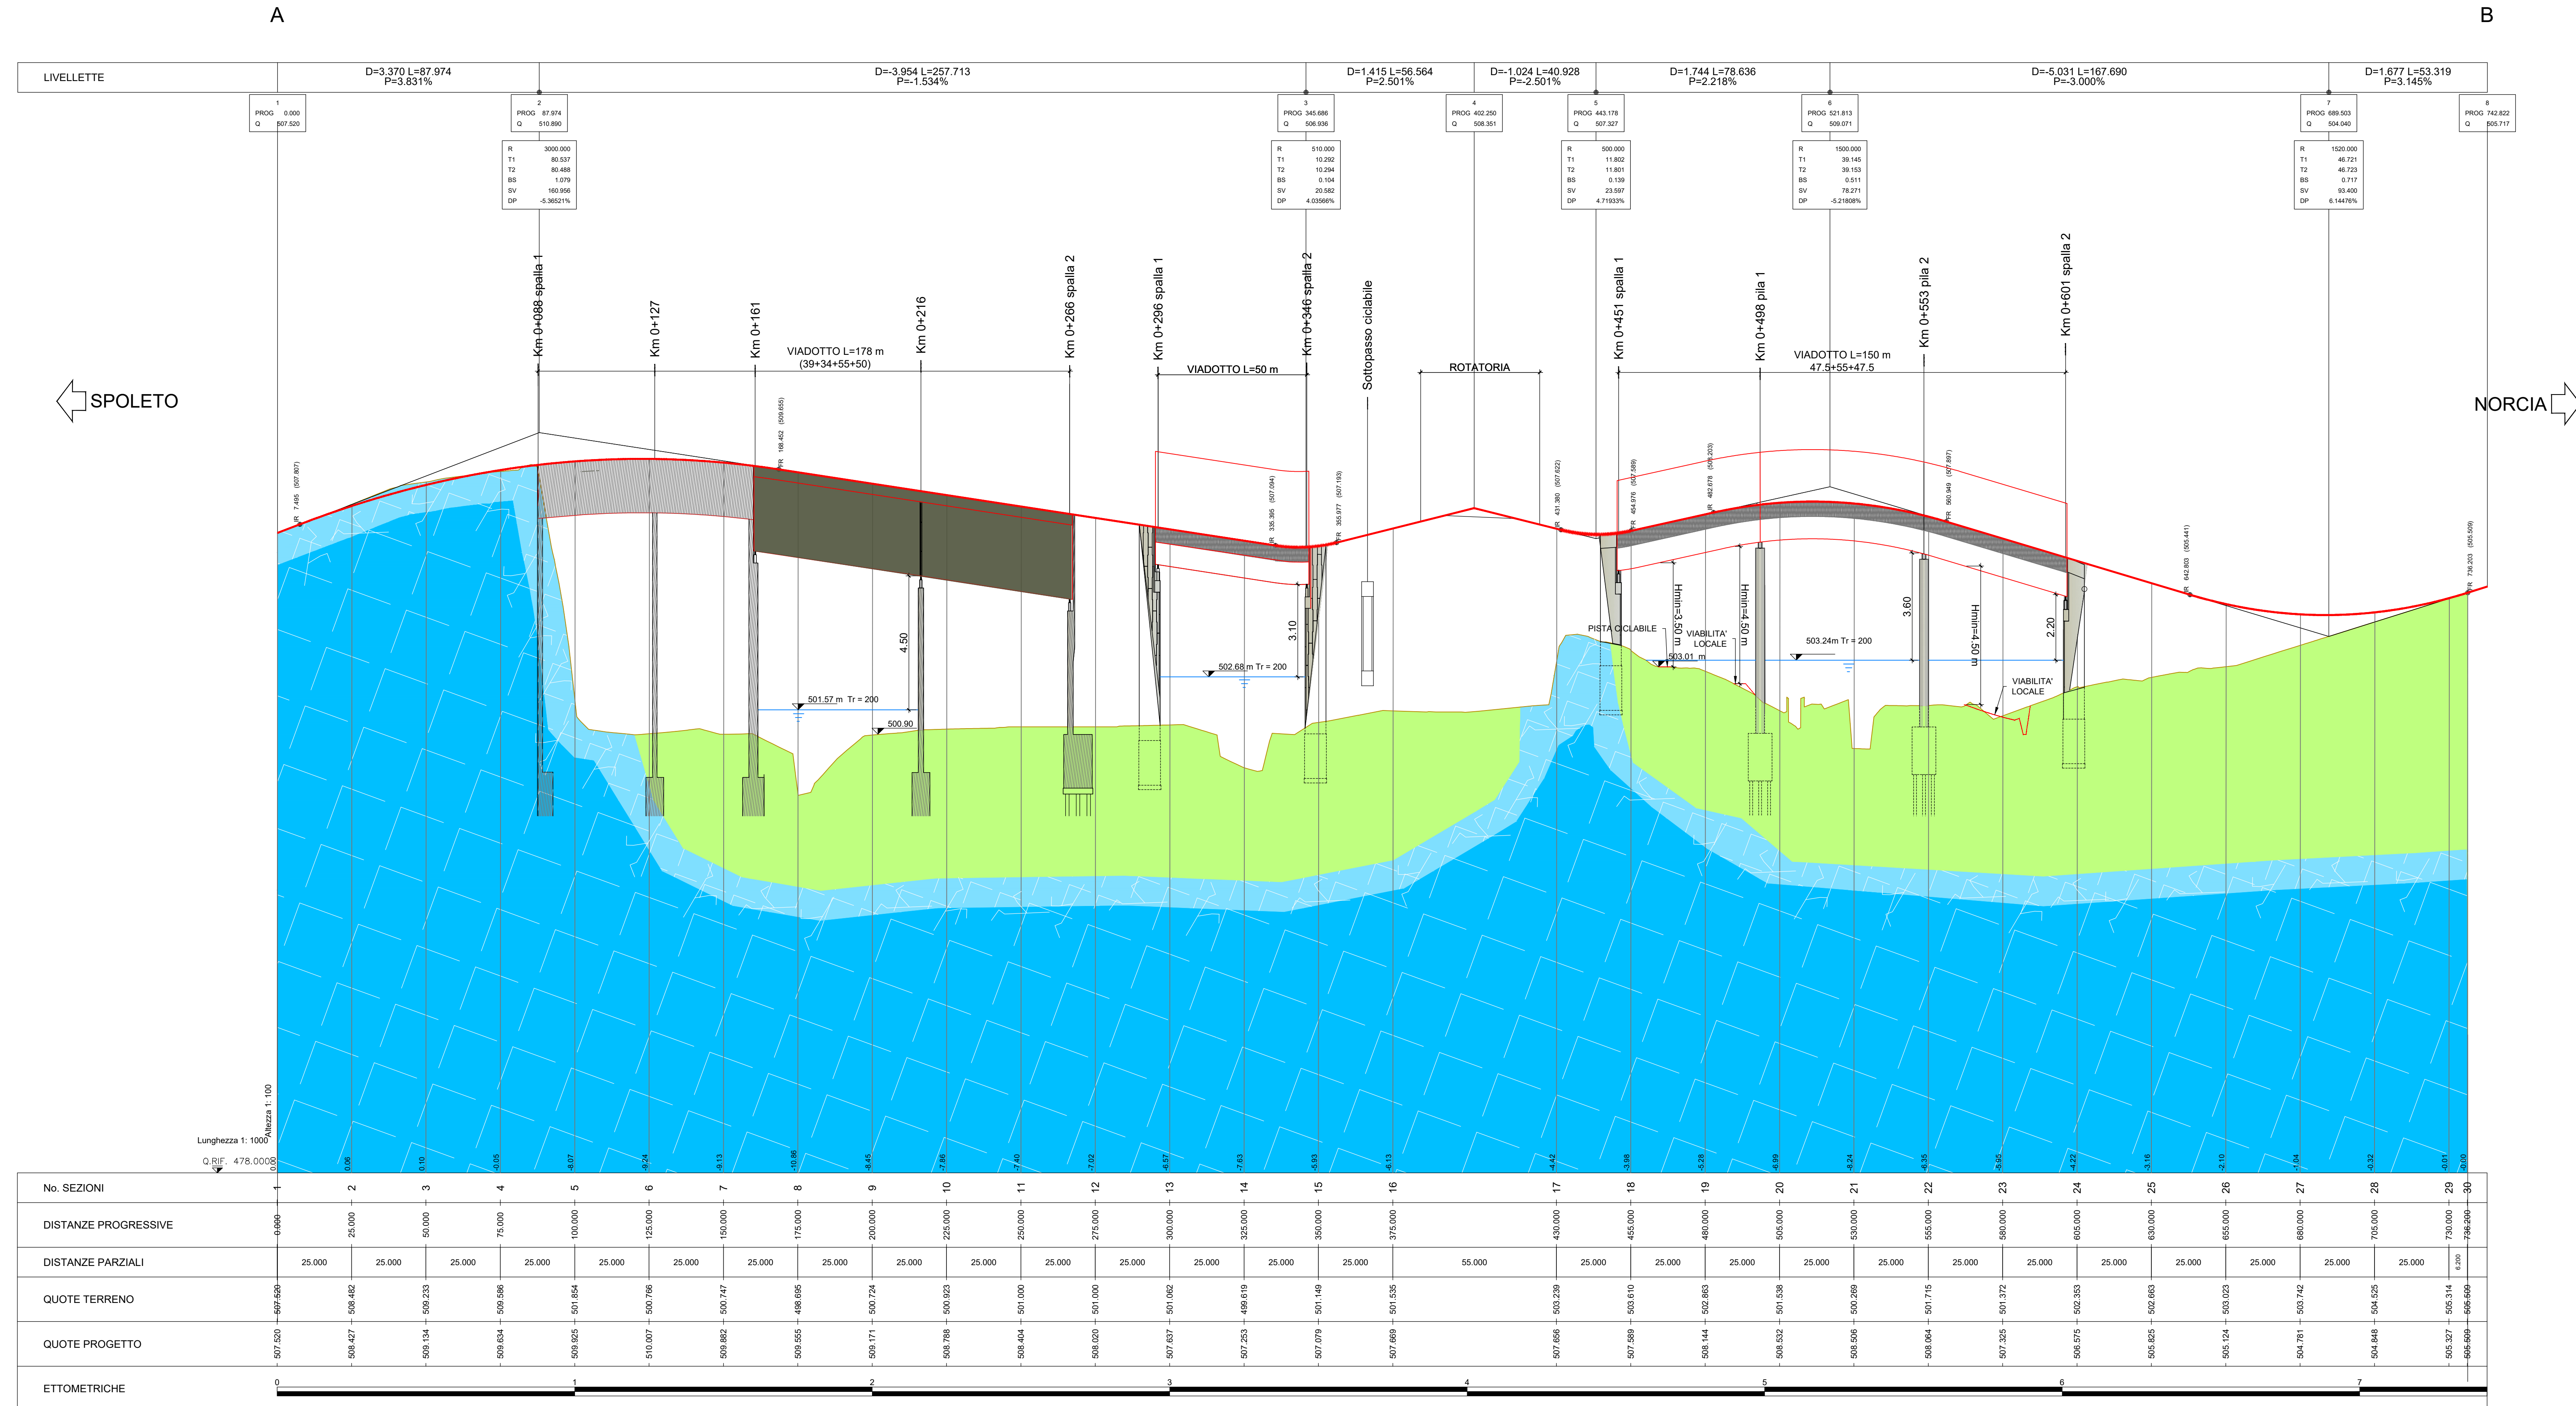


PROFILO GEOLOGICO
ASSE PRINCIPALE
Scala 1:1000/100

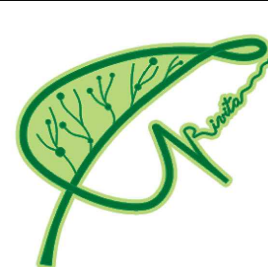

		SOGGETTO ATTUATORE - Art.7 L. 11 novembre 2016, n. 205 (già art.15 ter del D.L. 17 ottobre 2006, n.189, convertito dalla L. 15 dicembre 2016, n.229) ex OCDPC 408 / 2016 - art.4 OCDPC 475 / 2017 - art.3			
PNC – PNRR: Piano Nazionale Complementare al Piano Nazionale di Ripresa e Resilienza nei territori colpiti dal sisma 2009–2016, Sub-misura A4,"Investimenti sulla rete stradale statale"					
S.S. 685 "Tre Valli Umbre"					
Miglioramento funzionale dell'attraversamento della frazione di Serravalle					
PROGETTO DI FATTIBILITA' TECNICO ECONOMICA					
PROGETTAZIONE: ATI SINTAGMA-ICARIA					
IL RESPONSABILE DELL'INTEGRAZIONE DELLE PRESTAZIONI SPECIALISTICHE: Dott. Ing. Nando Graneri Ordine degli Ingegneri della Prov. di Perugia n° A351		IL GRUPPO DI PROGETTAZIONE: MANDATARIA:  Dott. Ing. N. Granieri Dott. Ing. T. Truffelli Dott. Ing. Y. Barbi Nulli Dott. Arch. A. Braccini Dott. Ing. E. Bartalucci Dott. Ing. L. Spacconi Dott. Geod. F. Cerasuglini Dott. Arch. F. Pambalaco Dott. Arch. M. Abram Dott. Agr. S. Proietti Dott. Agr. F. Barbi Nulli Dott. Ing. S. Rocchetti MANDANTI:  società di ingegneria Dott. Ing. V. Rotatori Dott. Ing. F. Macchioni Dott. Ing. G. Pulli Dott. Ing. V. Pusino			
IL PROGETTISTA: Dott. Ing. Elena Bartalucci Ordine degli Ingegneri della Prov. di Perugia n° A3217					
IL GEOLOGO: Dott. Geol. Giorgio Cerquiglini Ordine dei Geologi della Regione Umbria n° 108					
IL COORDINATORE PER LA SICUREZZA IN FASE DI PROGETTAZIONE: Dott. Ing. Filippo Pambalaco Ordine degli Ingegneri della Prov. di Perugia n° A3373					
VISTO: IL RESPONSABILE DEL PROCEDIMENTO Ordine degli Ingegneri della Prov. di Perugia n° A3344					
IL DEC. Dott. Arch. Lara Esposito Ordine degli Architetti P.P.C. della Prov. di L'Aquila n° 859					
PROTOCOLLO		DATA			
					
03.STUDIO GEOLOGICO GEOTECNICO 03.01 GEOLOGIA					
Profilo geologico					
CODICE PROGETTO PROGETTO: PGG378 LIV. PROJ. ANNO: P 23		NOME FILE 100--GE01--GEO--FG01-A CODICE ELAB.: T00 GE01 GEO FG01		REVISIONE A	
				SCALA: 1:1.000(1:100)	
A Emissione		Ott-23		G.Cerquiglini/ G.Cerquiglini/ N.Graneri/	
REV.	DESCRIZIONE	DATA	REDATTO	VERIFICATO	APPROVATO