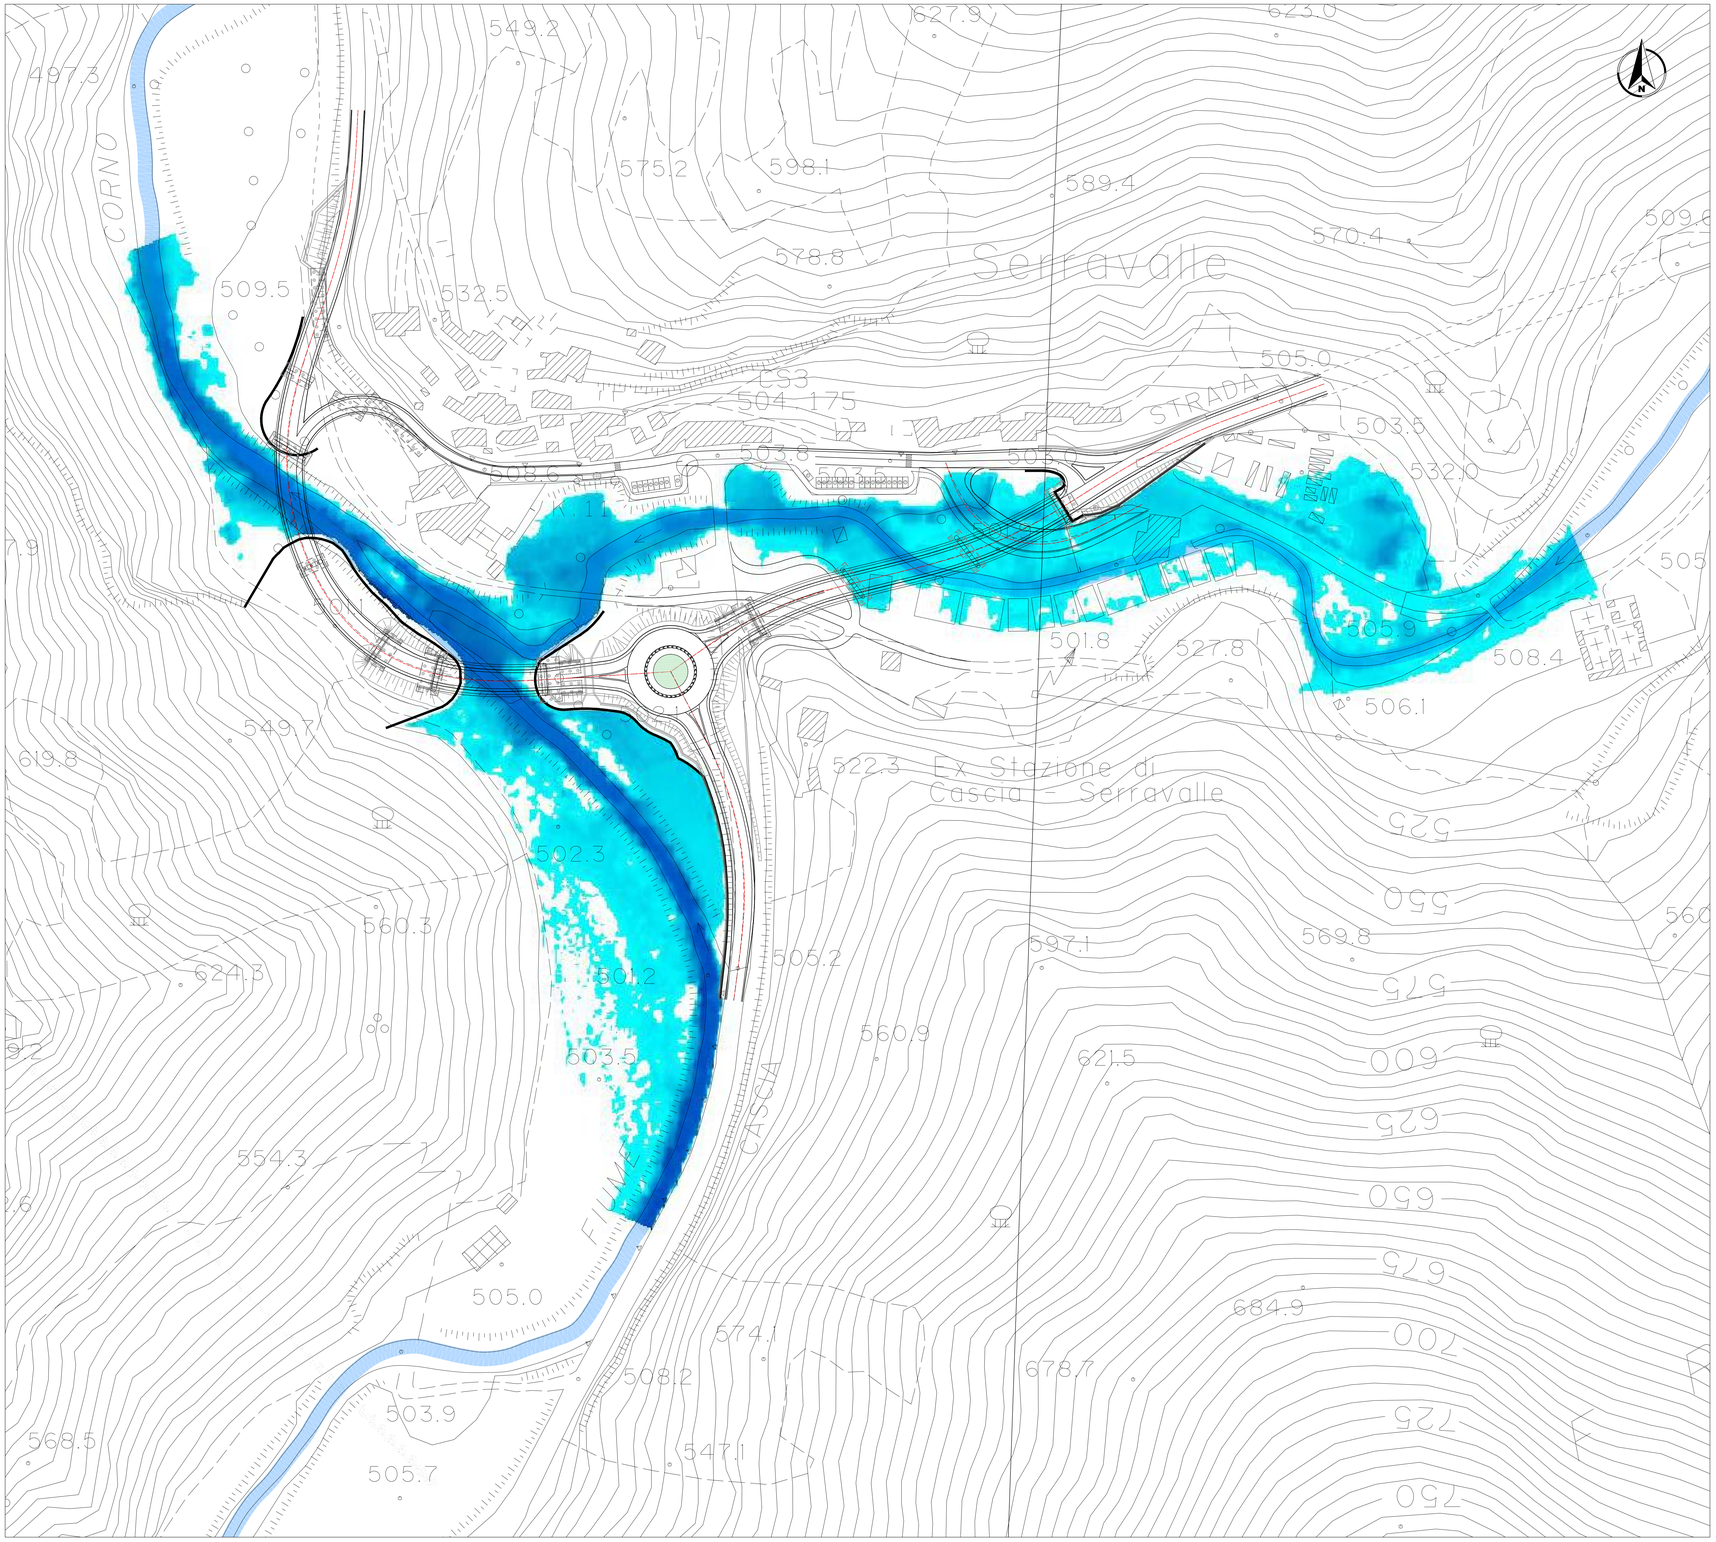

LEGENDA

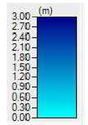

SOGGETTO ATTUATORE - Art.7 D.L. 11 novembre 2016, n. 205 (già art.15 ter del D.L. 17 ottobre 2016, n.189, convertito dalla L. 15 dicembre 2016, n.229)
ex OCDPC 408 / 2016 - art.4
OCDPC 475 / 2017 - art.3

anas GRUPPO FS ITALIANE

PNC – PNRR: Piano Nazionale Complementare al Piano Nazionale di Ripresa e Resilienza nei territori colpiti dal sisma 2009–2016, Sub–misura A4,"Investimenti sulla rete stradale statale"

S.S. 685 "Tre Valli Umbre"
Miglioramento funzionale dell'attraversamento della frazione di Serravalle

PROGETTO DI FATTIBILITÀ TECNICO ECONOMICA

PROGETTAZIONE: ATI SINTAGMA - ICARIA

IL RESPONSABILE DELL'INTEGRAZIONE DELLE PRESTAZIONI SPECIALISTICHE:
Dott. Ing. Nando Granieri
Ordine degli Ingegneri della Prov. di Perugia n° A351

IL PROGETTISTA:
Dott. Ing. Vladimiro Rotisciani
Ordine degli Ingegneri della Prov. di Terni n°A376

IL GEOLOGO:
Dott. Geol. Giorgio Cerquiglini
Ordine dei Geologi della Regione Umbria n° 108

IL COORDINATORE PER LA SICUREZZA IN FASE DI PROGETTAZIONE:
Dott. Ing. Filippo Pambianco
Ordine degli Ingegneri della Prov. di Perugia n° A1373

VISTO: IL RESPONSABILE DEL PROCEDIMENTO
Dott. Ing. Gianluca De Paolis
Ordine degli Ingegneri della Prov. di Perugia n° A1344

IL DEC
Dott. Arch. Lara Eusanio
Ordine degli Architetti P.P.C. della Prov. di L'Aquila n° 859

PROTOCOLLO | DATA

IL GRUPPO DI PROGETTAZIONE:

MANDATARIA: Sintagma

Dott. Ing. N.Granieri	
Dott. Ing. V.Truffini	
Dott. Ing. T.Berti Nulli	
Dott.Arch. A.Bracchesi	
Dott.Ing. L.Bartolocci	
Dott.Ing. E.Bartolini	
Dott.Geol. G.Cerquiglini	
Dott. Ing. F.Pambianco	
Dott.Ing. M.Abram	
Dott.Arch. C.Presciutti	
Dott.Ing. F.Di Pietro Nulli	
Geom. S.Scopetta	
Geom. M.Zucconi	
Geom. L.Paciosetti	
Dott.Ing. E.Bartucci	
Dott.Ing. G.Bracchini	
Dott.Ing. C.Rossi	

MANDANTI: ICARIA Società di Ingegneria

Dott. Ing.	V.Mazzacani
Dott. Ing.	V.Macchioni
Dott. Ing.	G.Pulli
Dott. Ing.	V.Piunno

ORDINE DEGLI INGEGNERI DELLA PROVINCIA DI TERNI
Dott. Ing. Vladimiro ROTISCIANI
SETTORE: IDRAULICA
SETTORE: STRADE
SETTORE: INFRASTRUTTURE
SETTORE: GEOTECNICA
n° A376

ORDINE DEGLI INGEGNERI DELLA PROVINCIA DI PERUGIA
Dott. Ing. Nando GRANIERI
SETTORE: IDRAULICA
SETTORE: STRADE
SETTORE: INFRASTRUTTURE
SETTORE: GEOTECNICA
n° A351

IDROLOGIA E IDRAULICA

Mappa distribuzione tiranti idrici TR 200 - Post operam

CODICE PROGETTO	NOME FILE	REVISIONE	SCALA:
PROGETTO PG378 LIV. PROG. P ANNO 23	T00-ID01-IDR-PL02-A CODICE ELAB. T00ID01IDRPL02	A	1:1.000

REV.	DESCRIZIONE	DATA	REDATTO	VERIFICATO	APPROVATO
A	Emissione	10/2023	F.Macchioni	V.Rotisciani	N.Granieri