


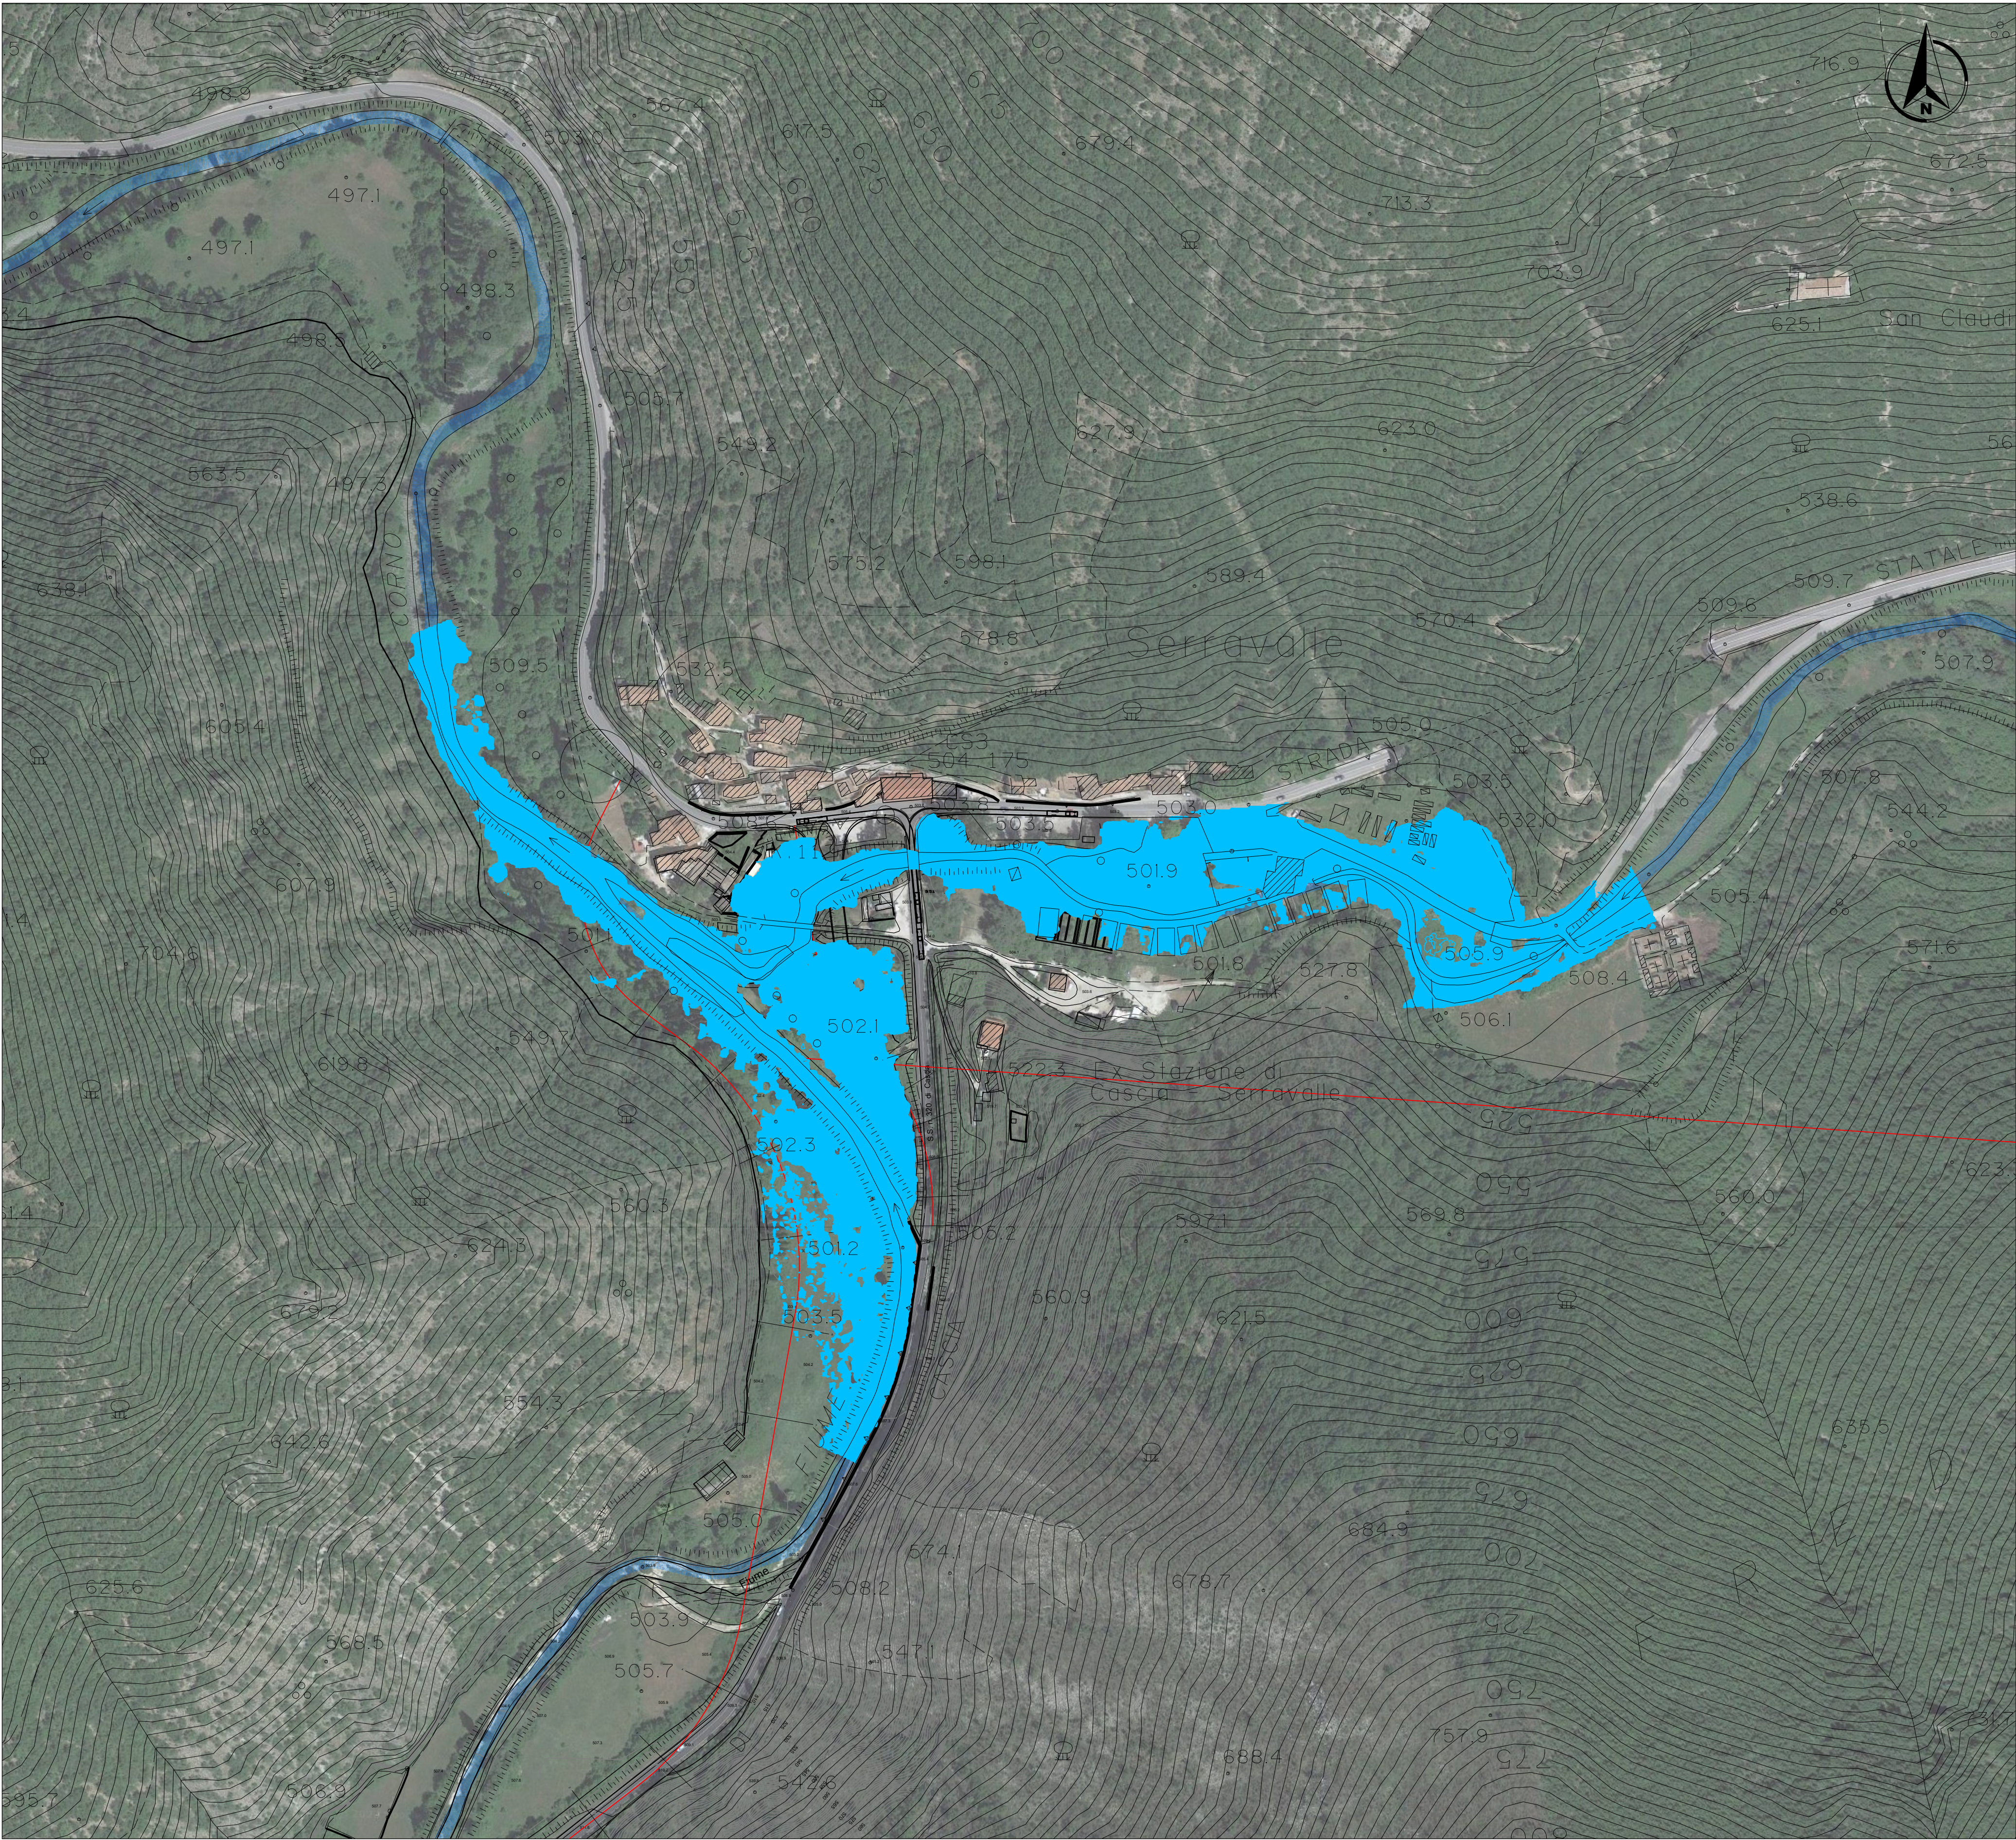


LEGENDA

TR 200 ANNI



SOGGETTO ATTUATORE - Art.7 D.L. 11 novembre 2016, n. 205 (già art.15 ter del D.L. 17 ottobre 2016, n.189, convertito dalla L. 15 dicembre 2016, n.229)
ex OCDPC 408 / 2016 - art.4
OCDPC 475 / 2017 - art.3

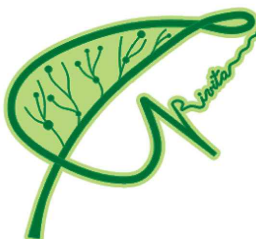

PNC – PNRR: Piano Nazionale Complementare al Piano Nazionale di Ripresa e Resilienza nei territori colpiti dal sisma 2009–2016, Sub–misura A4, "Investimenti sulla rete stradale statale"

S.S. 685 "Tre Valli Umbre"

Miglioramento funzionale dell'attraversamento della frazione di Serravalle

PROGETTO DI FATTIBILITÀ TECNICO ECONOMICA

PROGETTAZIONE: ATI SINTAGMA-ICARIA

IL RESPONSABILE DELL'INTEGRAZIONE DELLE PRESTAZIONI SPECIALISTICHE:
Dott. Ing. Nando Granieri
Ordine degli Ingegneri della Prov. di Perugia n° A351

IL PROGETTISTA:
Dott. Ing. Vladimiro Rotisciani
Ordine degli Ingegneri della Prov. di Terni n°A376

IL GEOLOGO:
Dott. Geol. Giorgio Cerquiglini
Ordine dei Geologi della Regione Umbria n° 108

IL COORDINATORE PER LA SICUREZZA IN FASE DI PROGETTAZIONE:
Dott. Ing. Filippo Pambianco
Ordine degli Ingegneri della Prov. di Perugia n° A1373

VISTO: IL RESPONSABILE DEL PROCEDIMENTO
Dott. Ing. Gianluca De Paolis
Ordine degli Ingegneri della Prov. di Perugia n° A1344

IL DEC.
Dott. Arch. Lara Eusanio
Ordine degli Architetti P.P.C. della Prov. di L'Aquila n° 859

MANDATARIA:

Dott. Ing. N. Granieri
Dott. Ing. V. Truffini
Dott. Arch. A. Bracchini
Dott. Ing. E. Bartolucci
Dott. Ing. L. Spasiani
Dott. Geol. G. Cerquiglini
Dott. Ing. F. Pambianco
Dott. Ing. M. Abram
Dott. Arch. C. Prescutti
Dott. Agr. F. Beni Nalli
Geom. S. Scopetta
Geom. M. Zucconi
Geom. L. Pacioselli
Dott. Ing. E. Santucci
Dott. Arch. S. Bracchini
Dott. Ing. C. Rossi

MANDANTI:

Dott. Ing. V. Rotisciani
Dott. Ing. F. Macchioni
Dott. Ing. G. Pulli
Dott. Ing. V. Plunio



PROF. ING. NANDO GRANIERI
ORDINE DEGLI INGEGNERI DELLA PROV. DI PERUGIA N° A351
AUT. MIN. 10/01/2017
AUT. REGION. 10/01/2017



PROF. ING. VLADIMIRO ROTISCIANI
ORDINE DEGLI INGEGNERI DELLA PROV. DI TERNI N° A376
AUT. MIN. 10/01/2017
AUT. REGION. 10/01/2017

01.STUDIO IDROLOGICO IDRAULICO
04.01 IDROLOGIA E IDRAULICA

Mappa di esondazione per TR 200 - Ante operam

CODICE PROGETTO		NOME FILE		REVISIONE	SCALA:
PROGETTO		700-ID01-IDR-PL03-A			
LIV. PROG. ANNO					
PG378 P 23		CODICE ELAB.		A	1:2.000
		T00ID01IDRPL03			
A	Emissione	10/2023	F.Macchioni	V.Rotisciani	N.Granieri
REV.	DESCRIZIONE	DATA	REDATTO	VERIFICATO	APPROVATO