CANALETTA LATERALE
SEZIONE TIPO IN RILEVATO
SCALA 1:25

PIANTA

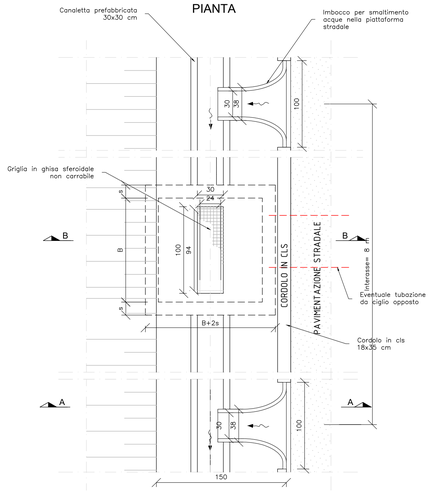

SEZIONE A-A

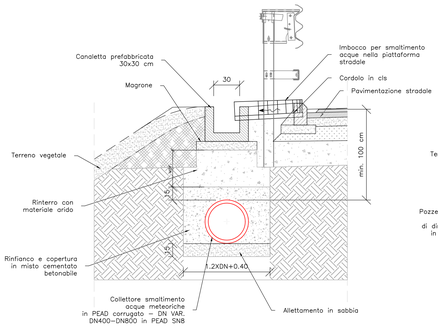

SEZIONE B-B

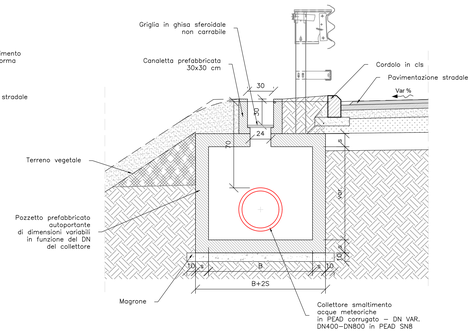

CADITOIA SU MURO
SCALA 1:25

PIANTA QUOTA STRADA

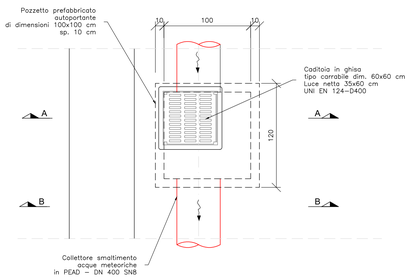

SEZIONE A-A

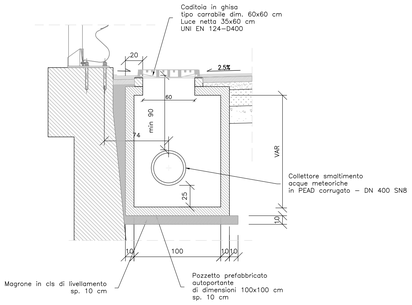

CUNETTA ALLA FRANCESE
SEZIONE TIPO A MEZZA COSTA - MARGINE ESTERNO
SCALA 1:25

PIANTA

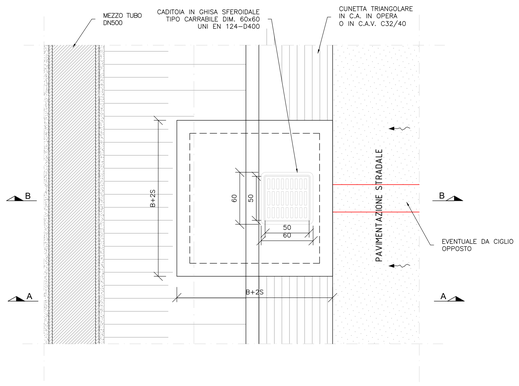

SEZIONE A-A

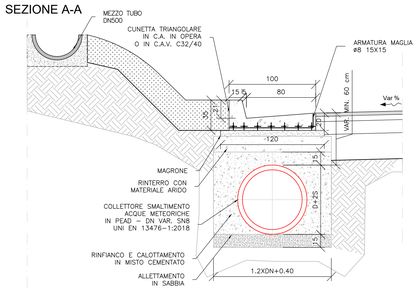

SEZIONE B-B

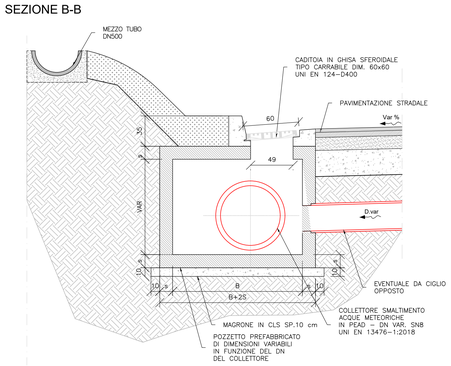

PIANTA QUOTA SCORRIMENTO TUBO

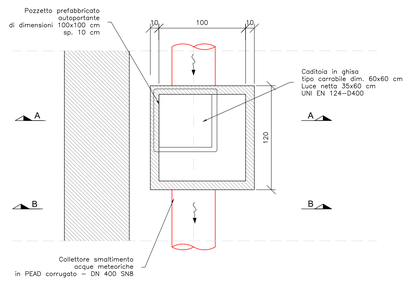

SEZIONE B-B

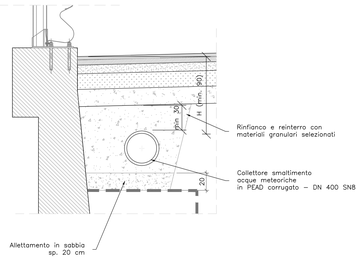

SEZIONE TIPO PER TOMBINO ø1500
SCALA 1:50

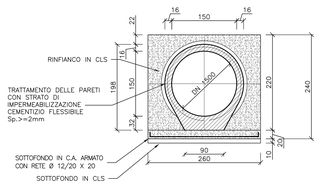

ELEMENTO PREFABBRICATO PUNTA-BICCHIERE

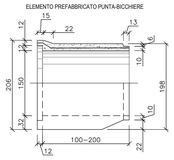

ELEMENTO PREFABBRICATO PUNTA-PUNTA

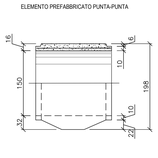

SOGGETTO ATTUATORE - Art.7 D.L. 11 novembre 2016, n. 205 (già art.15 ter del D.L. 17 ottobre 2016, n.189, convertito dalla L. 15 dicembre 2016, n.229)
ex OCDPC 408 / 2016 - art.4
OCDPC 475 / 2017 - art.3

PNC – PNRR: Piano Nazionale Complementare al Piano Nazionale di Ripresa e Resilienza nei territori colpiti dal sisma 2009–2016, Sub–misura A4,"Investimenti sulla rete stradale statale"

S.S. 685 "Tre Valli Umbre"
Miglioramento funzionale dell'attraversamento della frazione di Serravalle

PROGETTO DI FATTIBILITÀ TECNICO ECONOMICA

PROGETTAZIONE: ATI SINTAGMA - ICARIA

IL RESPONSABILE DELL'INTEGRAZIONE DELLE PRESTAZIONI SPECIALISTICHE:
Dott. Ing. Nando Granieri
Ordine degli Ingegneri della Prov. di Perugia n° A351

IL PROGETTISTA:
Dott. Ing. Vladimiro Rotisciani
Ordine degli Ingegneri della Prov. di Terni n°A376

IL GEOLOGO:
Dott. Geol. Giorgio Cerquiglini
Ordine dei Geologi della Regione Umbria n° 108

IL COORDINATORE PER LA SICUREZZA IN FASE DI PROGETTAZIONE:
Dott. Ing. Filippo Pambianco
Ordine degli Ingegneri della Prov. di Perugia n° A1373

VISTO: IL RESPONSABILE DEL PROCEDIMENTO
Dott. Ing. Gianluca De Paolis
Ordine degli Ingegneri della Prov. di Perugia n° A1344

IL DEC
Dott. Arch. Lara Eusanio
Ordine degli Architetti P.P.C. della Prov. di L'Aquila n° 859

IL GRUPPO DI PROGETTAZIONE:
MANDATARIA: Sintagma
Dott.Ing. N.Granieri
Dott.Ing. V.Truffini
Dott.Ing. T.Berti Nulli
Dott.Arch. A.Bracchini
Dott.Ing. L.Bartolucci
Dott.Ing. E.Santucci
Dott.Geol. G.Cerquiglini
Dott.Ing. F.Pambianco
Dott.Ing. M.Abram
Dott.Arch. F.Bracchini
Dott.Agr. F.Berti Nulli
Geom. S.Scoppetta
Geom. M.Zucconi
Geom. L.Paciosselli
Dott.Ing. E.Santucci
Dott.Ing. C.Bracchini
Dott.Ing. C.Rossi
MANDANTI: ICARIA società di ingegneria
Dott. Ing. V.Rotisciani
Dott. Ing. F.Macchioni
Dott. Ing. G.Puli
Dott. Ing. V.Pivirino

PROTOCOLLO | DATA

04.STUDIO IDROLOGICO IDRAULICO
04.01 IDROLOGIA E IDRAULICA
Opere idrauliche, sistema di drenaggio e presidio del corpo stradale
Particolari costruttivi

CODICE PROGETTO				NOME FILE	REVISIONE	SCALA:
PROGETTO	LIV. PROG.	ANNO		T00-ID01-IDR-ST01-A		
PG378	P	23	CODICE ELAB.	T00IDR01IDRST02	A	varie

REV.	DESCRIZIONE	DATA	REDATTO	VERIFICATO	APPROVATO
A	Emissione	10/2023	F.Macchioni	V.Rotisciani	N.Granieri