



PROFILO DI PROGETTO ASSE PRINCIPALE
Scala 1:1000/100

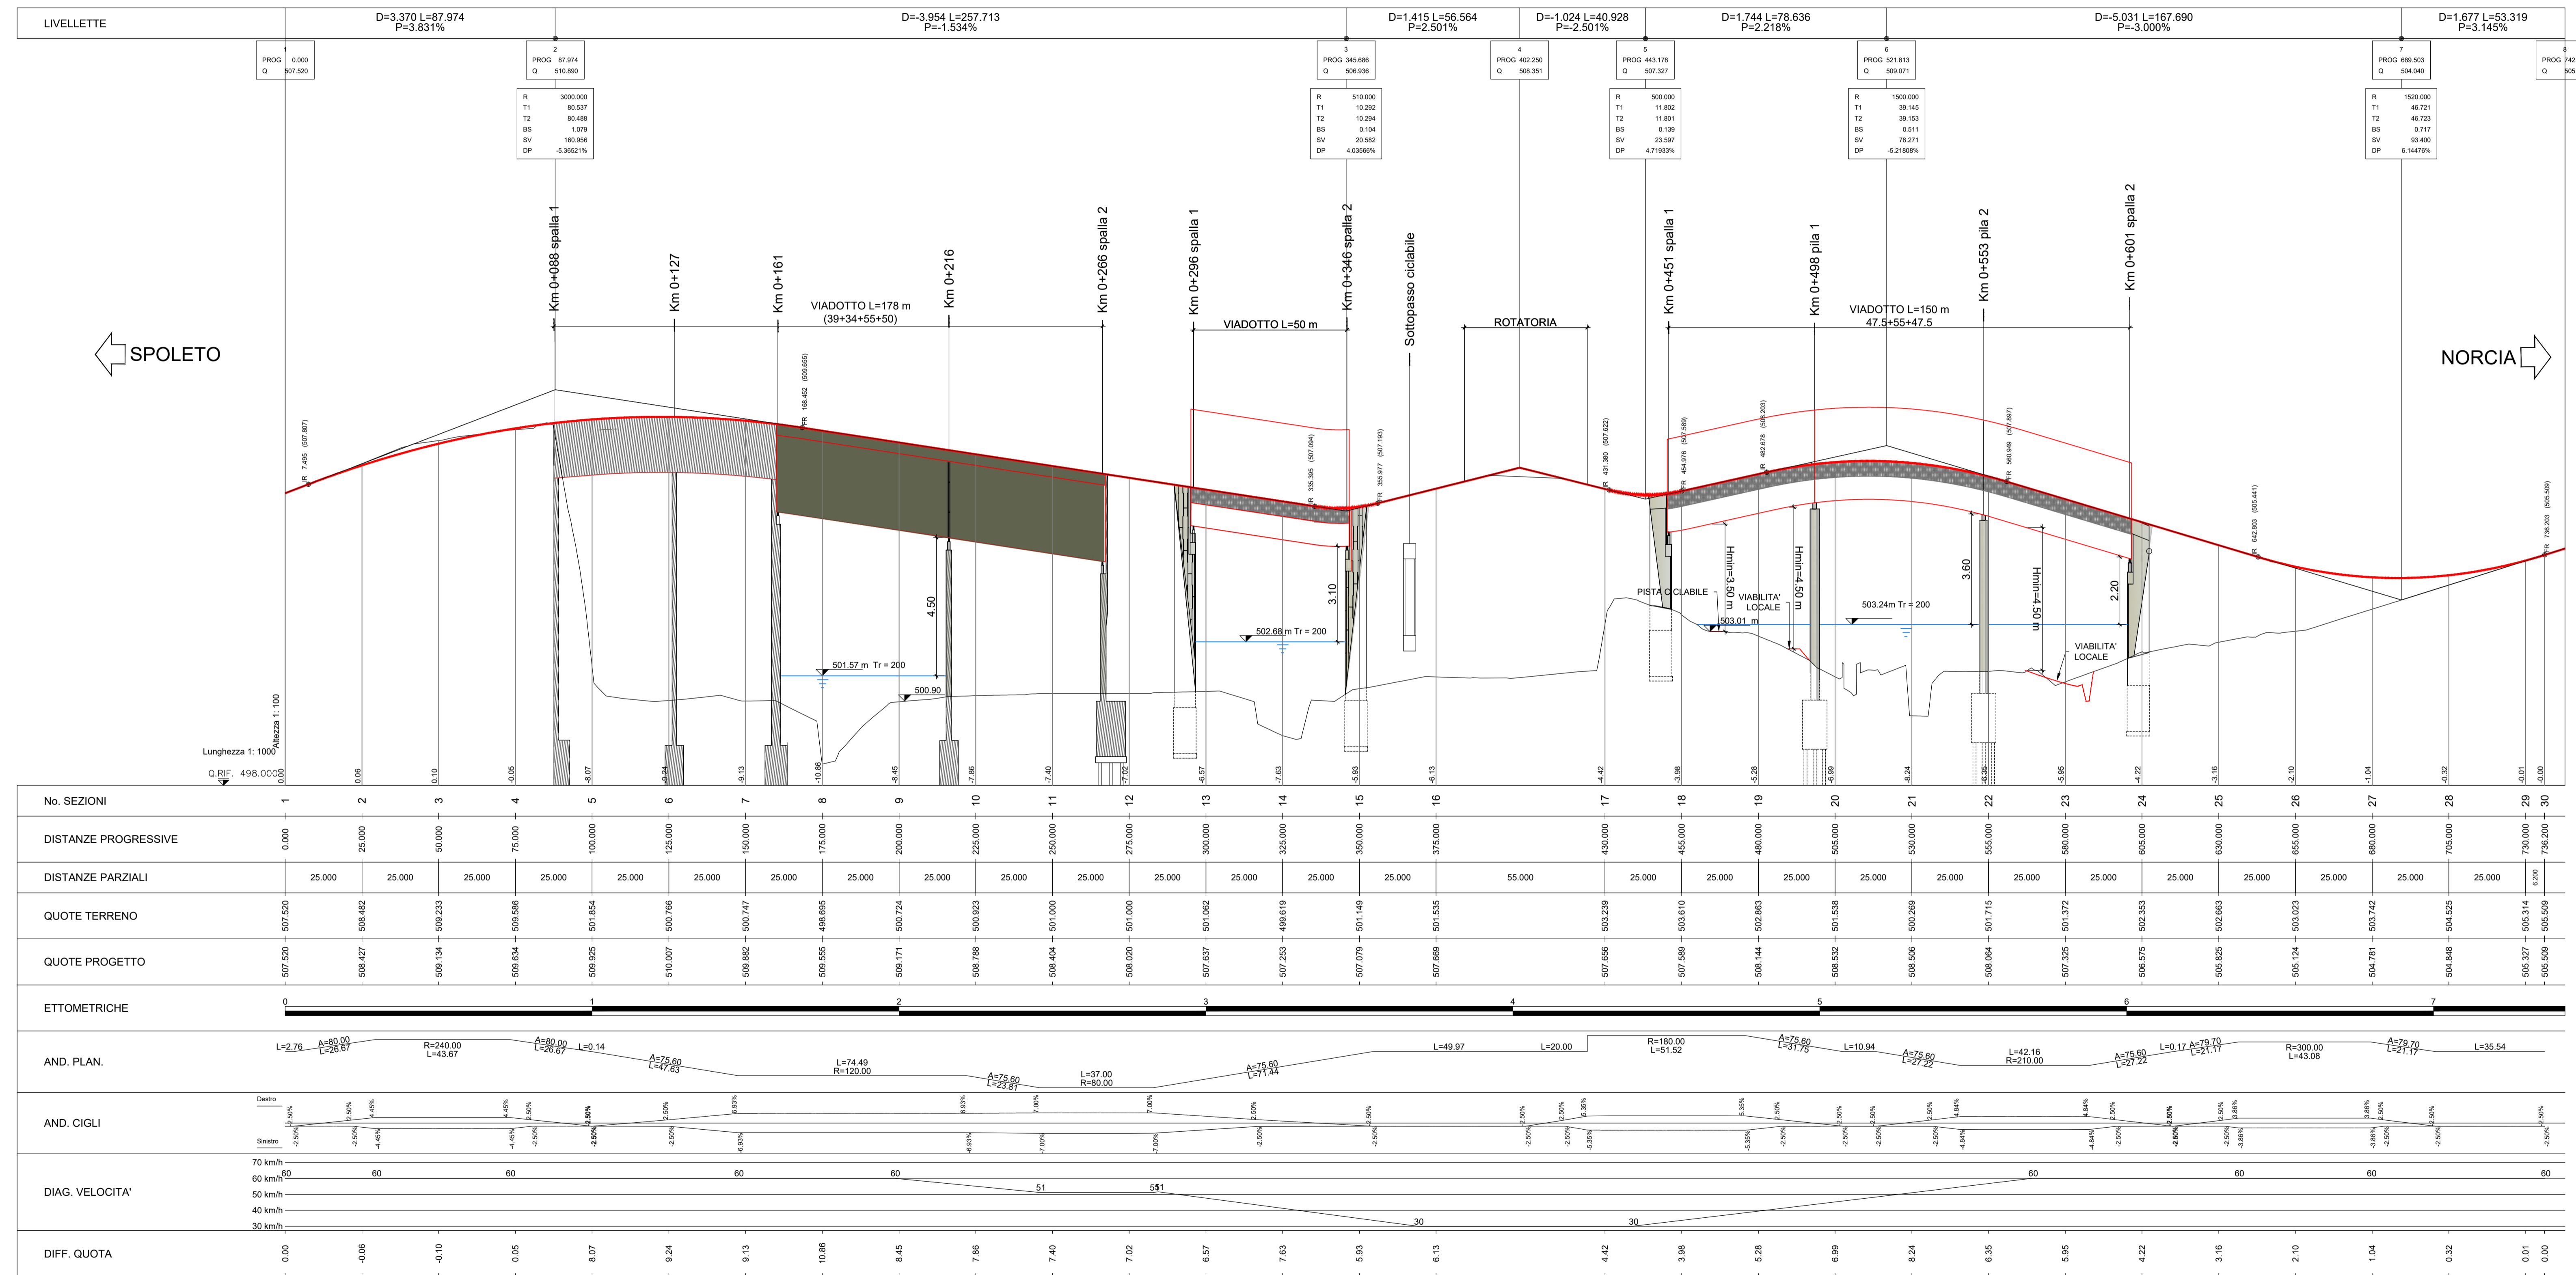

No. SEZIONI	1	2	3	4	5	6	7	8	9	10	11	12	13	14	15	16	17	18	19	20	21	22	23	24	25	26	27	28	29	30	
ETTOMETRICHE	0 1 2 3 4 5 6 7																														

DIAG. VELOCITA'	70 km/h 60 km/h 50 km/h 40 km/h 30 km/h																														
DIFF. QUOTA	0.00	-0.06	-0.10	0.05	0.07	0.24	0.13	10.06	8.45	7.86	7.40	7.02	6.57	7.63	5.93	6.13	4.42	3.98	5.28	6.99	6.24	6.35	5.95	4.22	3.16	2.10	1.04	0.32	0.01	0.00	

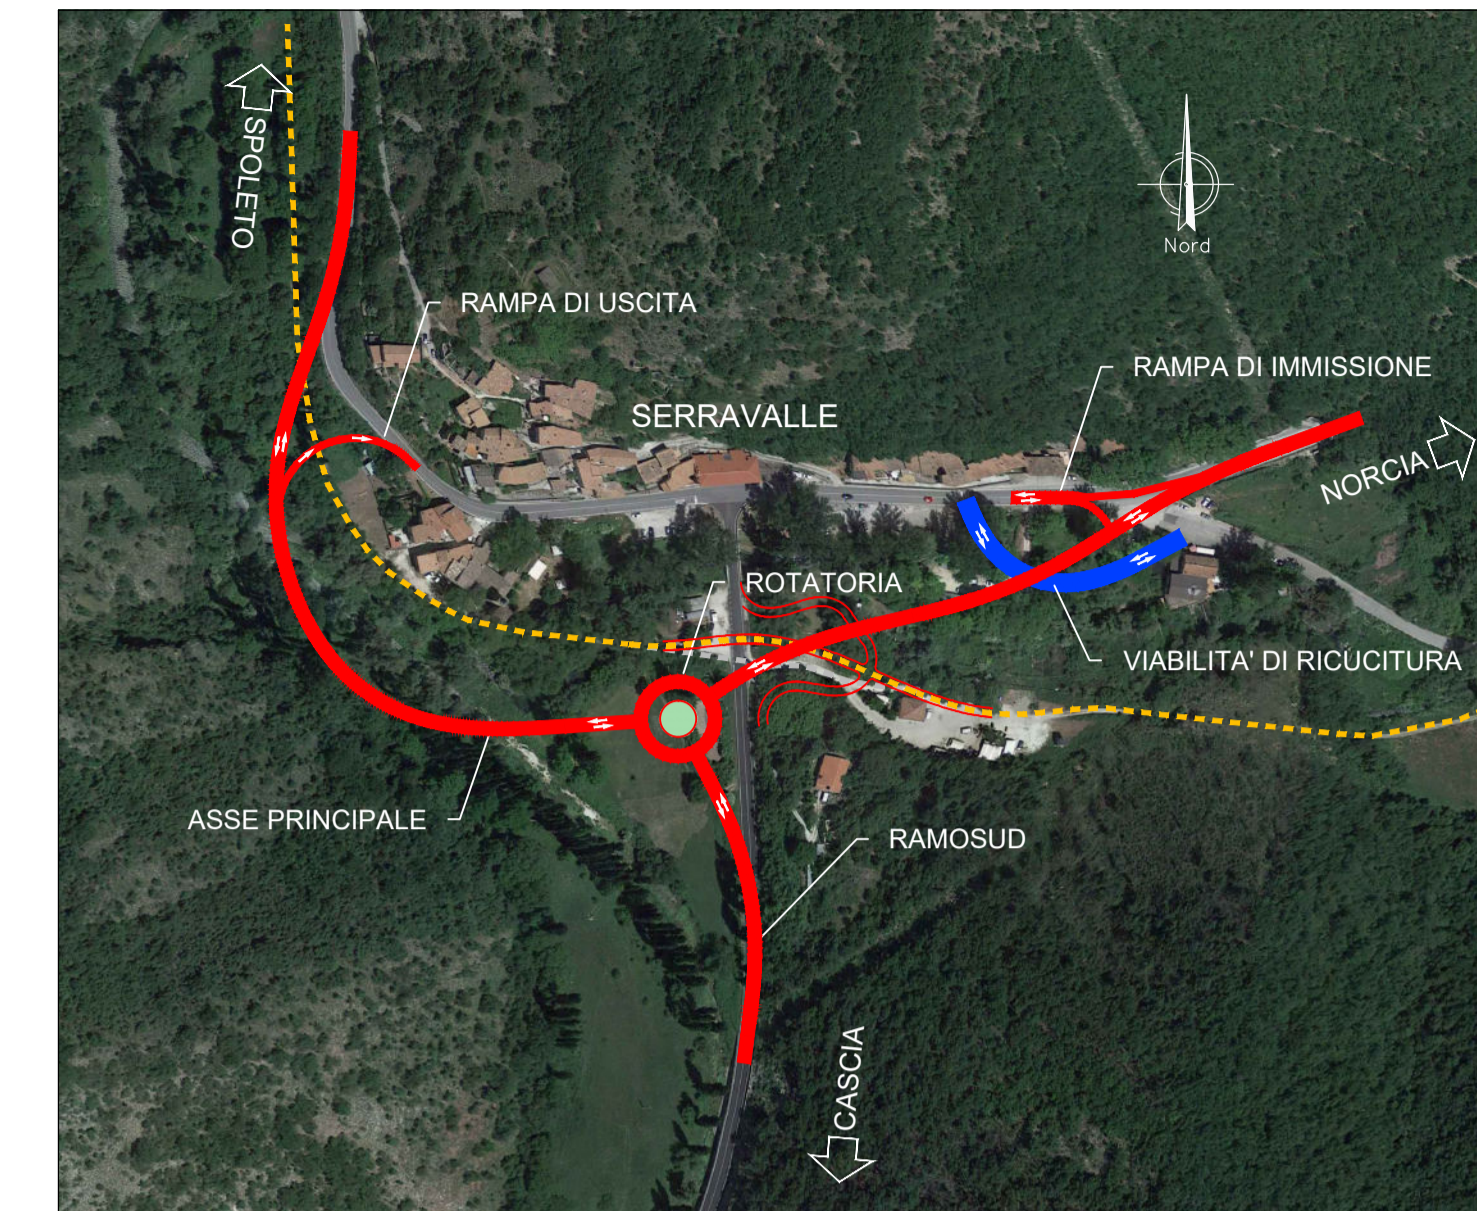

anas SOGGETTO ATTUATORE - Art.7 D.L. 11 novembre 2016, n. 205 (già art.15 ter del D.L. 17 ottobre 2016, n.189, convertito dalla L. 15 dicembre 2016, n.229) ex OCDPC 408 / 2016 - art.4 OCDPC 475 / 2017 - art.3

PNC - PNRR: Piano Nazionale Complementare al Piano Nazionale di Ripresa e Resilienza nei territori colpiti dal sisma 2009-2016, Sub-misura A4, "Investimenti sulla rete stradale statale"
S.S. 685 "Tre Valli Umbre"
Miglioramento funzionale dell'attraversamento della frazione di Serravalle

PROGETTO DI FATTIBILITÀ TECNICO ECONOMICA

PROGETTAZIONE: ATI SINTAGMA - ICARIA

IL RESPONSABILE DELL'INTEGRAZIONE DELLE PRESTAZIONI SPECIALISTICHE:
Dot. Ing. Nando Granieri
Ordine degli Ingegneri della Prov. di Perugia n° A331

IL GRUPPO DI PROGETTAZIONE:
MANDATARIA: **SINTAGMA** (Dot. Ing. N. Granieri, Dot. Ing. E. Bartolucci, Dot. Arch. A. Bianchini, Dot. Ing. E. Bartolucci, Dot. Ing. L. Salsani, Dot. Geol. G. Cerquiglini, Dot. Ing. F. Franceschini, Dot. Arch. M. Alessandrini, Dot. Arch. F. Berti Nalli, Dot. Arch. S. Scopetta, Dot. Arch. M. Zucconi, Dot. Arch. E. Santucci, Dot. Arch. S. Scapellato)

IL PROGETTISTA:
Dot. Ing. Elena Bartolucci
Ordine degli Ingegneri della Prov. di Perugia n° A3317

IL GEOLOGO:
Dot. Geol. Giorgio Cerquiglini
Ordine dei Geologi della Regione Umbria n° 108

IL COORDINATORE PER LA SICUREZZA IN FASE DI PROGETTAZIONE:
Dot. Ing. Filippo Tamburino
Ordine degli Ingegneri della Prov. di Perugia n° A1373

VISTO: IL RESPONSABILE DEL PROCEDIMENTO
Dot. Ing. Gianluca De Paolis
Ordine degli Ingegneri della Prov. di Perugia n° A1344

IL DEC.
Dot. Arch. Lara Eusonio
Ordine degli Architetti P.P.C. della Prov. di L'Aquila n° 859

PROTOCOLLO DATA

05.PROGETTO STRADALE
05.01 ASSE PRINCIPALE
Profilo di progetto

CODICE PROGETTO	NOME FILE	REVISIONE	SCALA:
PROGETTO: PGG378	LIV. PROJ. ANNO: P 23	REVISIONE: A	SCALA: 1:1.000/1.000
CODICE ELAB.: T00PS01TRAFFP01			
REV. A	Emissione	09-23	E.Santucci, E.Bartolucci, N.Granieri
REV.	DESCRIZIONE	DATA	REDATTO, VERIFICATO, APPROVATO