



PLANIMETRIA DI PROGETTO SU ORTOFOTO
SCALA 1:1000

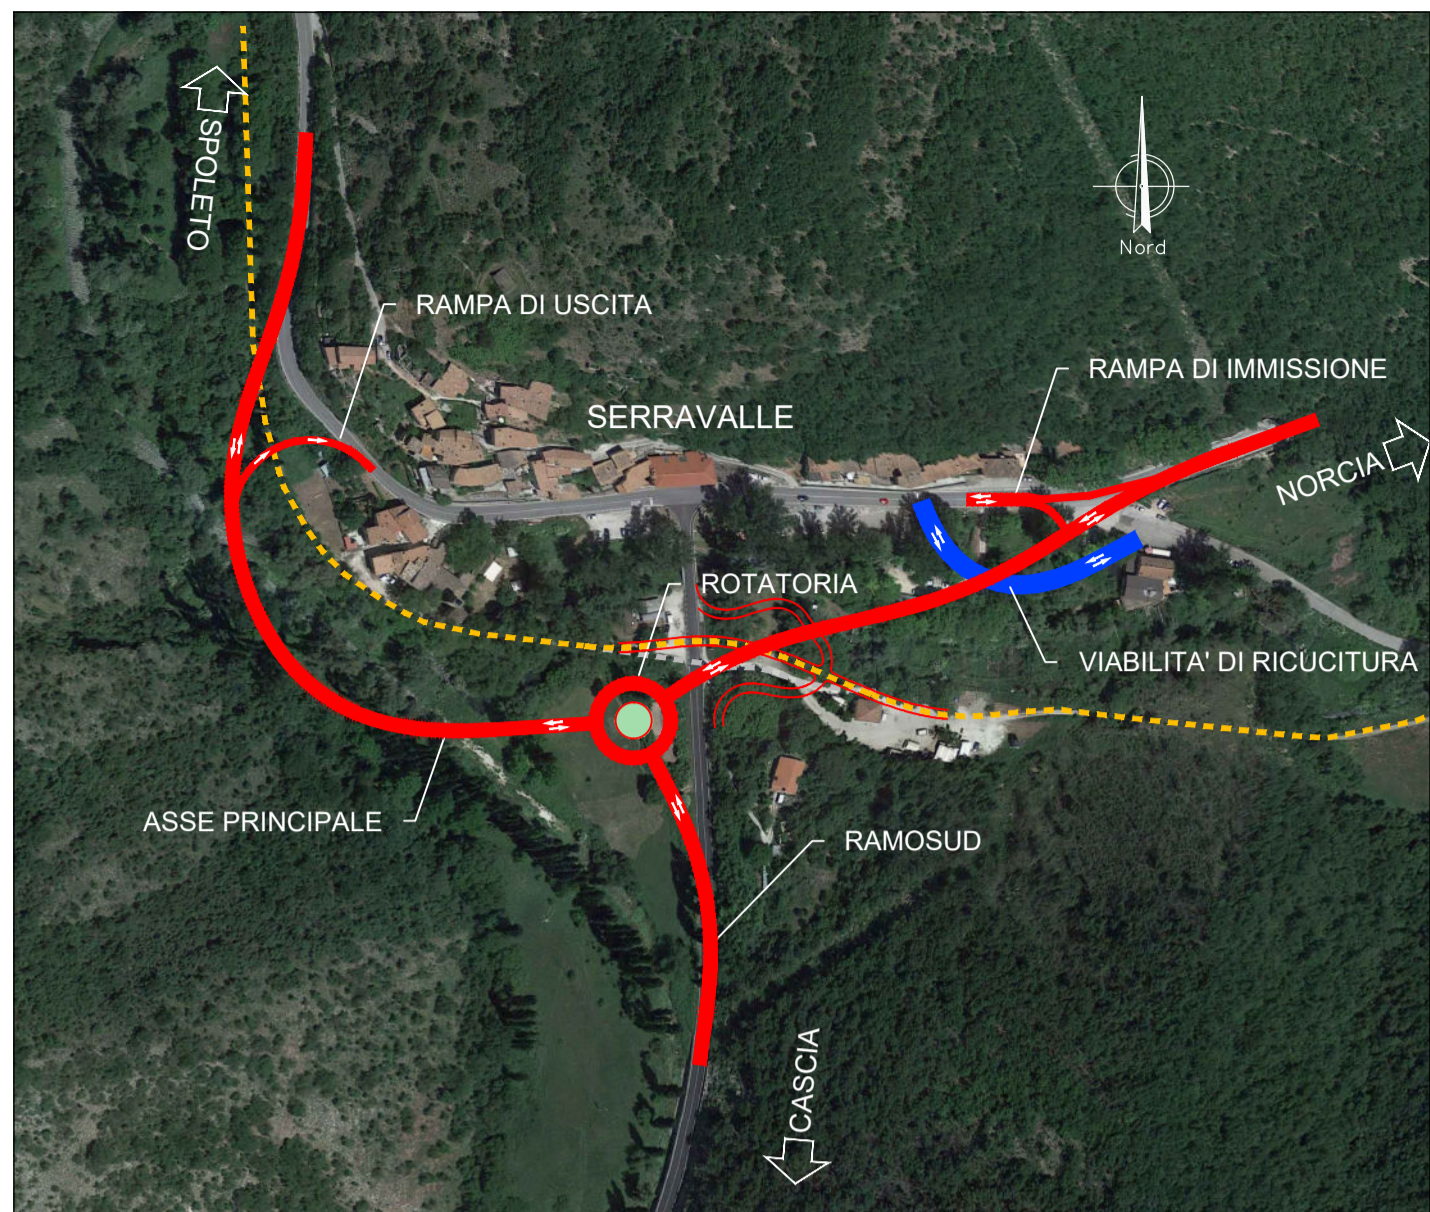

LEGENDA

- S.S.685
- CORSI D'ACQUA
- PISTA CICLABILE SU TRACCIATO EX FERROVIA SPOLETO - NORCIA
- IPOTESI CICLOVIA DI S.RITA (ESCLUSA DALL'APPALTO)

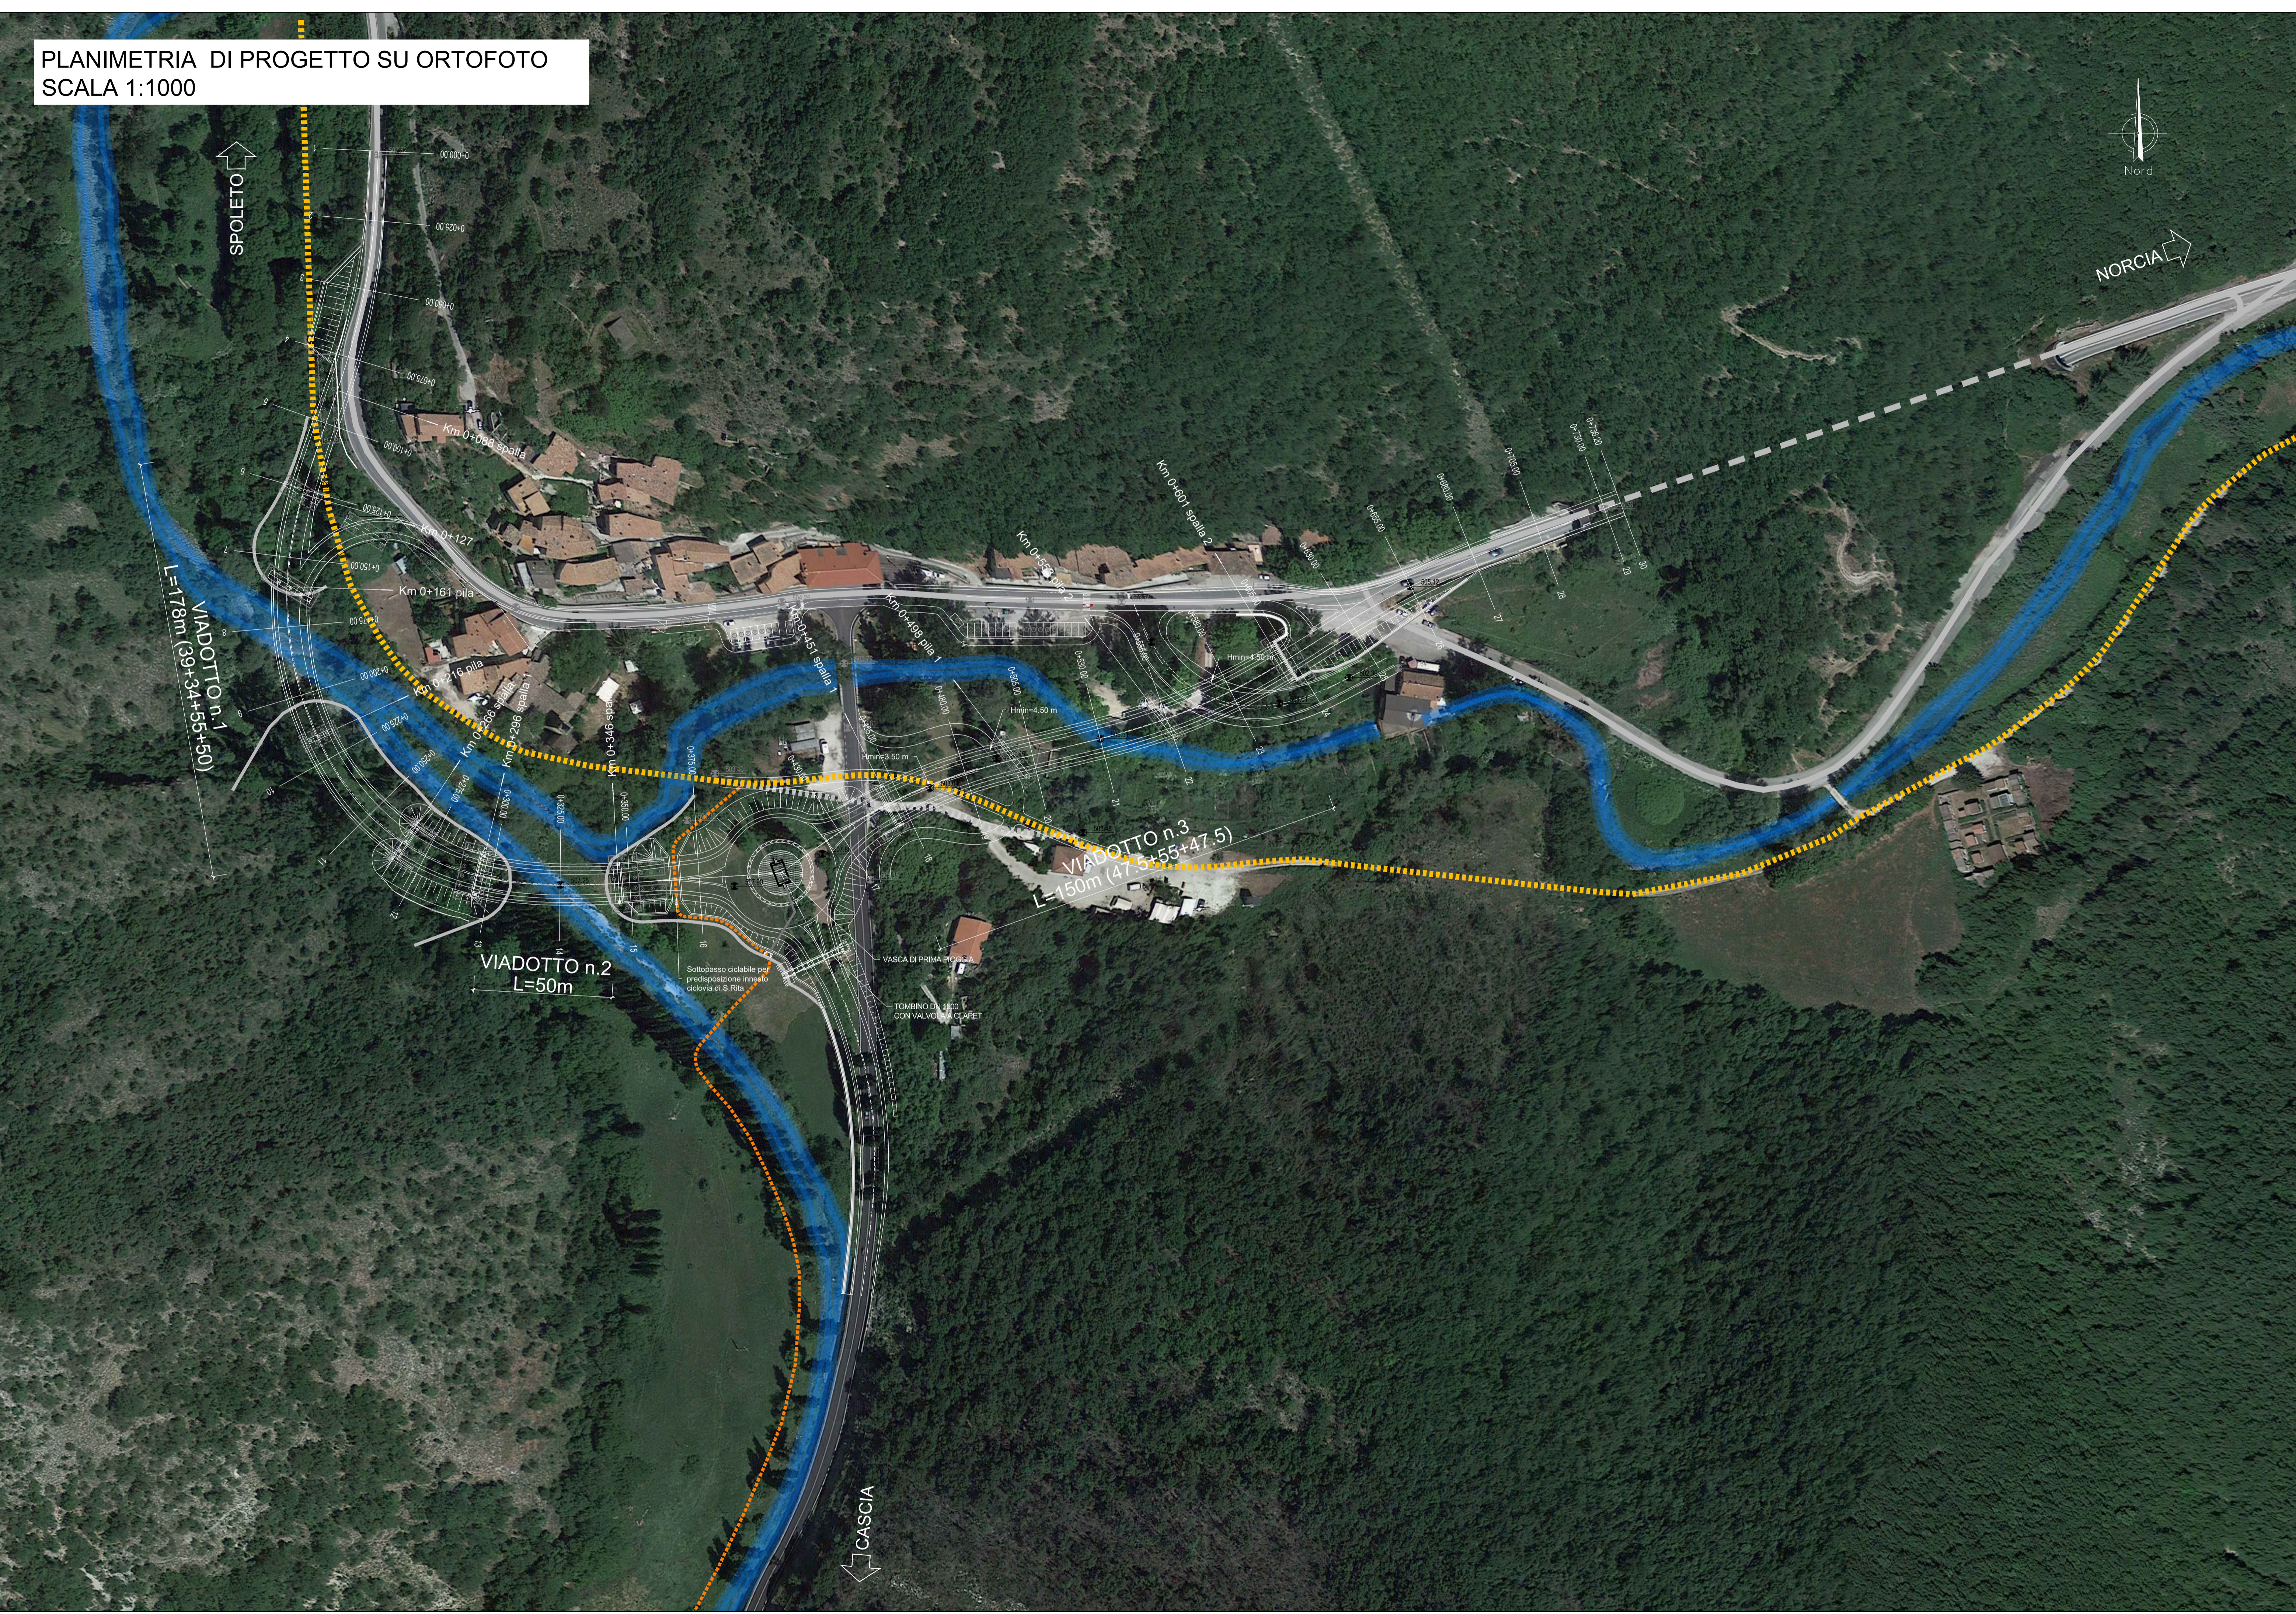

SOGGETTO ATTUATORE - Art.7 D.L. 11 novembre 2016, n. 205 (già art.15 ter del D.L. 17 ottobre 2016, n.189, convertito dalla L. 15 dicembre 2016, n.229)
ex OCDPC 408 / 2016 - art.4
OCDPC 475 / 2017 - art.3



PNC - PNRR: Piano Nazionale Complementare al Piano Nazionale di Ripresa e Resilienza nei territori colpiti dal sisma 2009-2016, Sub-misura A4, "Investimenti sulla rete stradale statale"

S.S. 685 "Tre Valli Umbre"
Miglioramento funzionale dell'attraversamento della frazione di Serravalle

PROGETTO DI FATTIBILITÀ TECNICO ECONOMICA

PROGETTAZIONE: ATI SINTAGMA - ICARIA

IL RESPONSABILE DELL'INTEGRAZIONE DELLE PRESTAZIONI SPECIALISTICHE:
Dott. Ing. Nando Granieri
Ordine degli Ingegneri della Prov. di Perugia n° A351

IL PROGETTISTA:
Dott. Ing. Elena Bartolucci
Ordine degli Ingegneri della Prov. di Perugia n° A3217

IL GEOLOGO:
Dott. Geol. Giorgio Cerquiglini
Ordine dei Geologi della Regione Umbria n° 108

IL COORDINATORE PER LA SICUREZZA IN FASE DI PROGETTAZIONE:
Dott. Ing. Filippo Rambiano
Ordine degli Ingegneri della Prov. di Perugia n° A1373

VISTO - IL RESPONSABILE DEL PROCEDIMENTO
Dott. Ing. Gianluca De Paolis
Ordine degli Ingegneri della Prov. di Perugia n° A1344

IL DEC.
Dott. Arch. Lara Esposito
Ordine degli Architetti P.P.C. della Prov. di L'Aquila n° 859

PROTOCOLLO _____ DATA _____

IL GRUPPO DI PROGETTAZIONE:

MANDATARIA: Sintagma

MANDANTI: ICARIA

PROFESSIONISTI DELLA PROVINCIA DI PERUGIA:
Dott. Ing. N. Granieri
Dott. Ing. V. Truffini
Dott. Arch. A. Brocchini
Dott. Ing. E. Bartolucci
Dott. Ing. L. Spasconi
Dott. Geol. G. Cerquiglini
Dott. Ing. F. Rambiano
Dott. Ing. M. Abram
Dott. Arch. C. Pasquetti
Dott. Agr. F. Bero Nalli
Geom. S. Scopetta
Geom. M. Zucconi
Dott. Ing. E. Sarlucci
Dott. Arch. S. Brocchini
Dott. Ing. C. Rossi

PROFESSIONISTI DELLA PROVINCIA DI L'AQUILA:
Dott. Arch. Lara Esposito
Dott. Ing. G. De Paolis

PROFESSIONISTI DELLA PROVINCIA DI PERUGIA:
Dott. Ing. E. Bartolucci
Dott. Ing. N. Granieri
Dott. Arch. G. De Paolis

05.PROGETTO STRADALE
05.01 ASSE PRINCIPALE

Planimetria di progetto su ortofoto

CODICE PROGETTO	NOME FILE	REVISIONE	SCALA:
PROGETTO P0378	LIV. PROG. ANNO P 23	T00PS01TRAPO01	A
CODICE ELAB.			1:1.000

REV.	DESCRIZIONE	DATA	REDATTO	VERIFICATO	APPROVATO
A	Emissione		06-23	E.Santucci	E.Bartolucci
					N.Granieri