


PAI - Rischio Frana (scala 1:5.000)

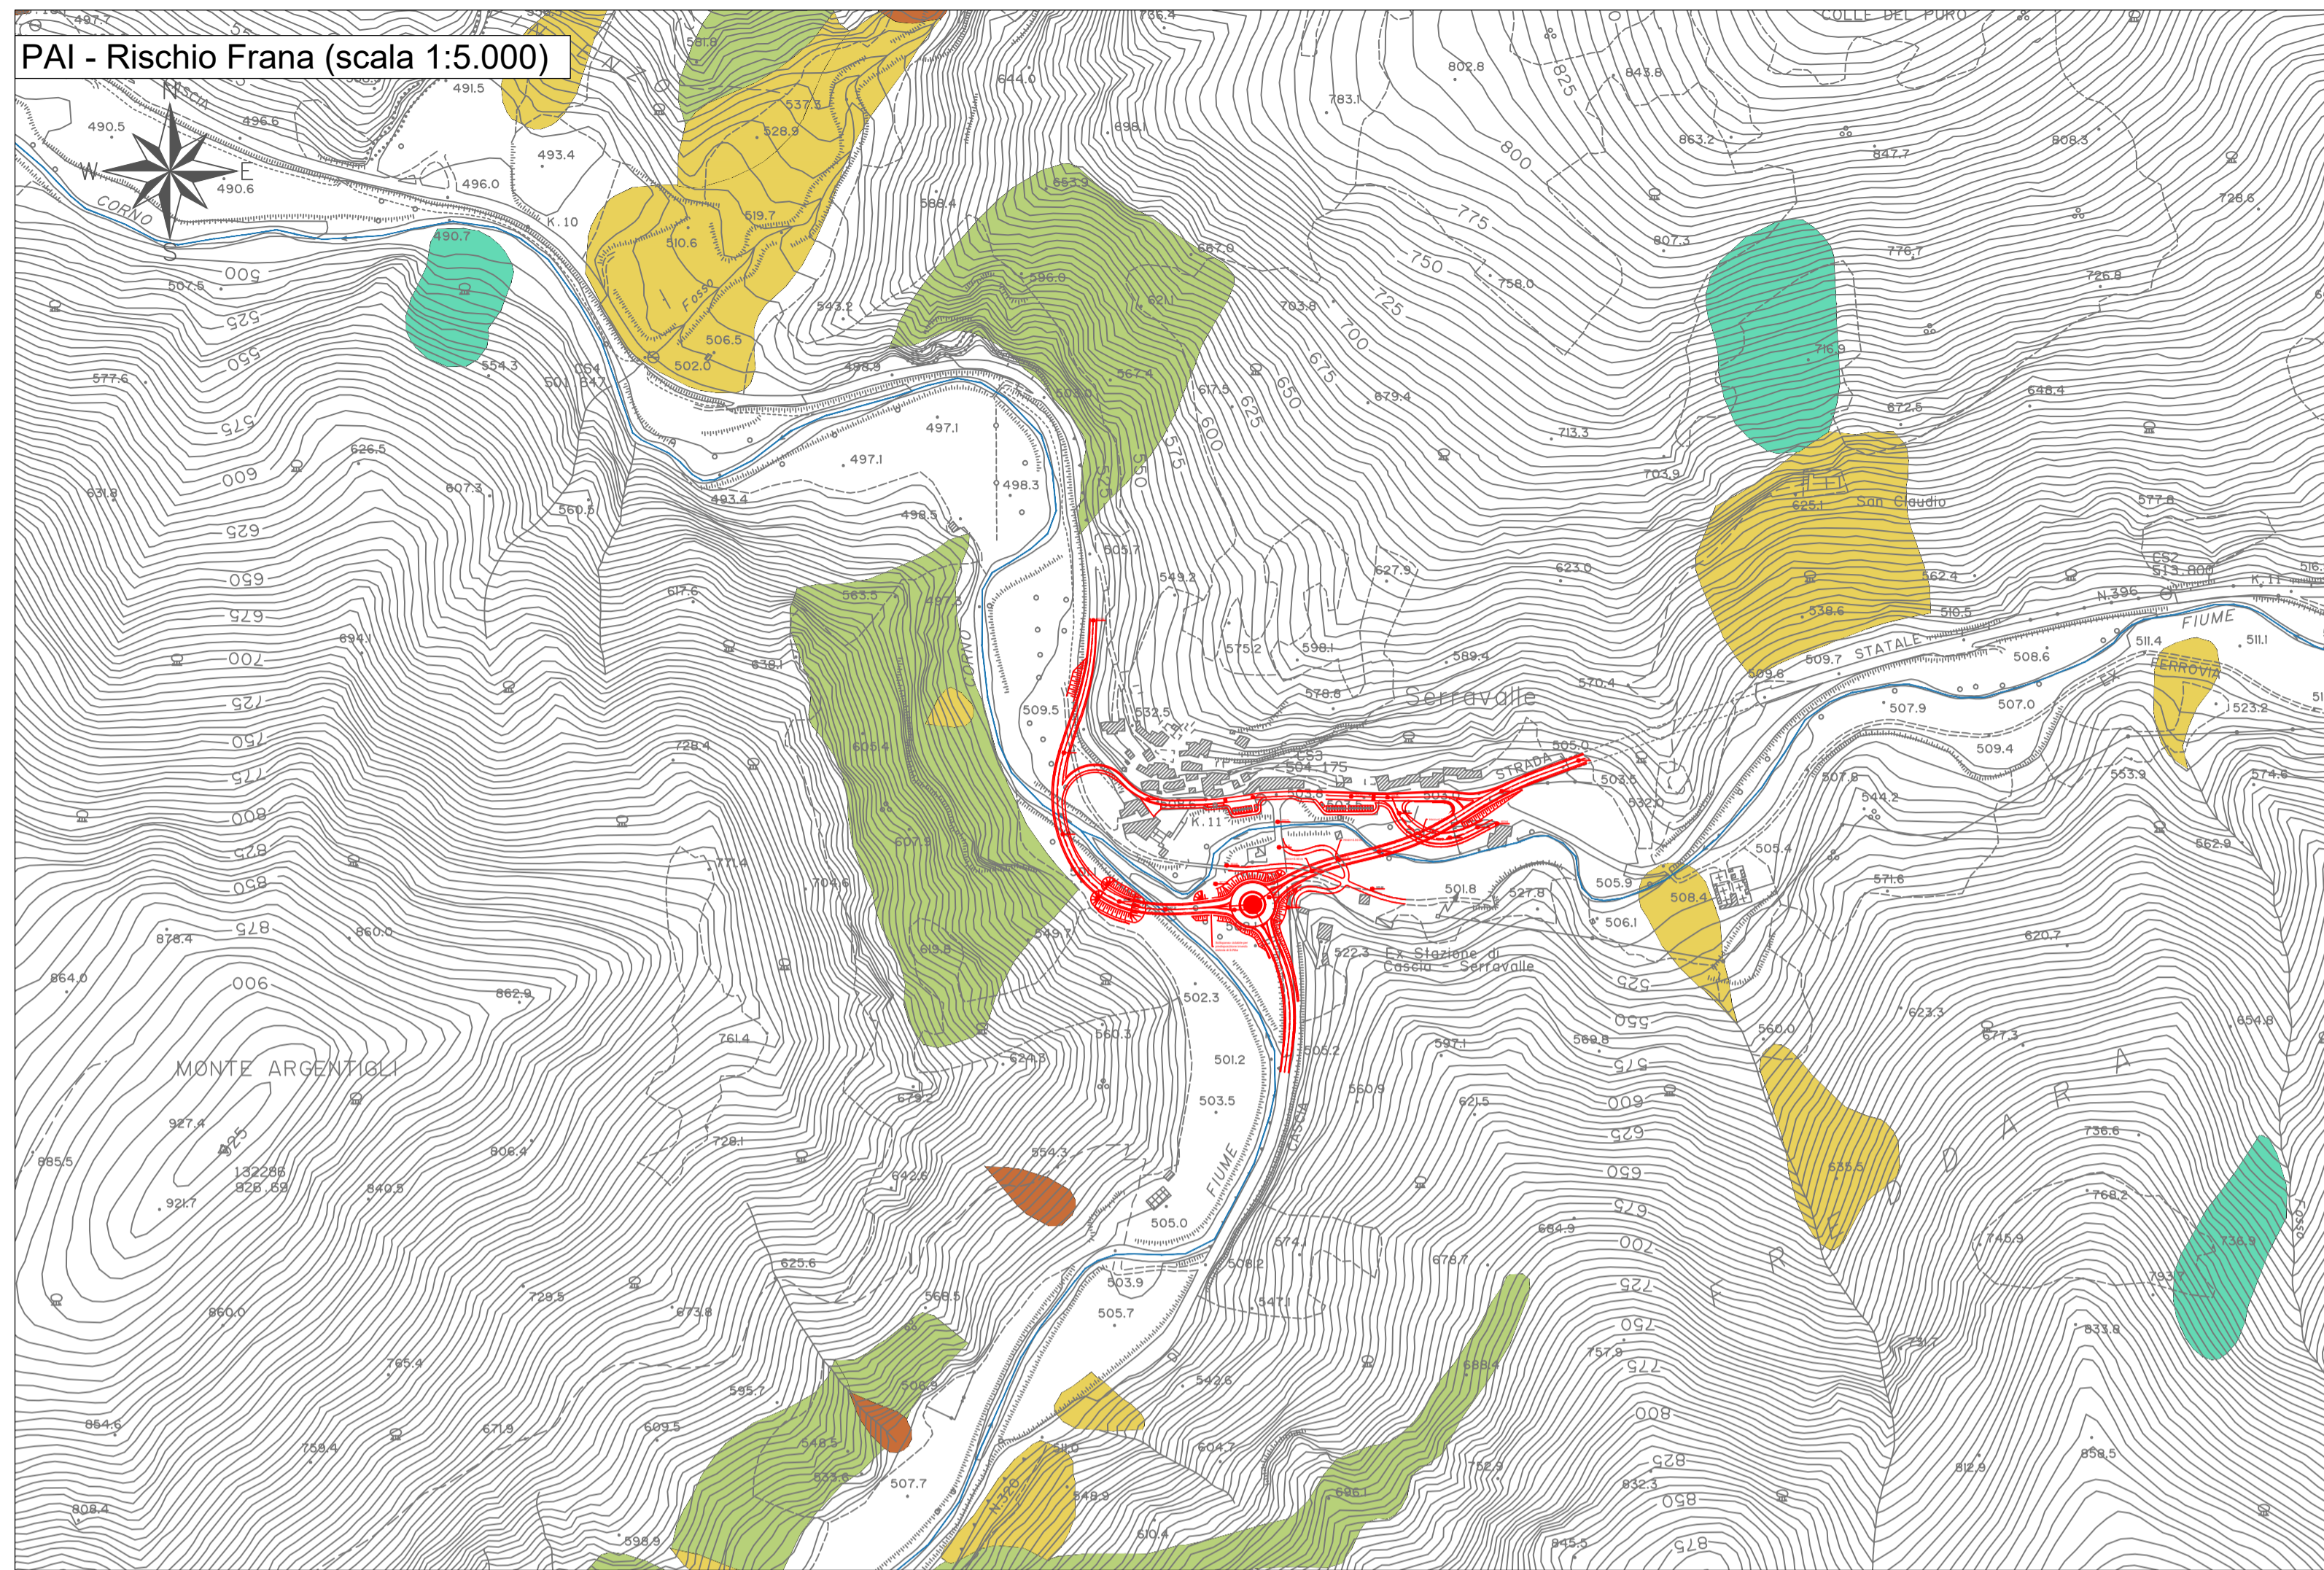

PAI - RISCHIO FRANE




INVENTARIO FRANE VIGENTE



LEGENDA

Intervento in progetto

PAI - Rischio Idraulico (1:25.000)

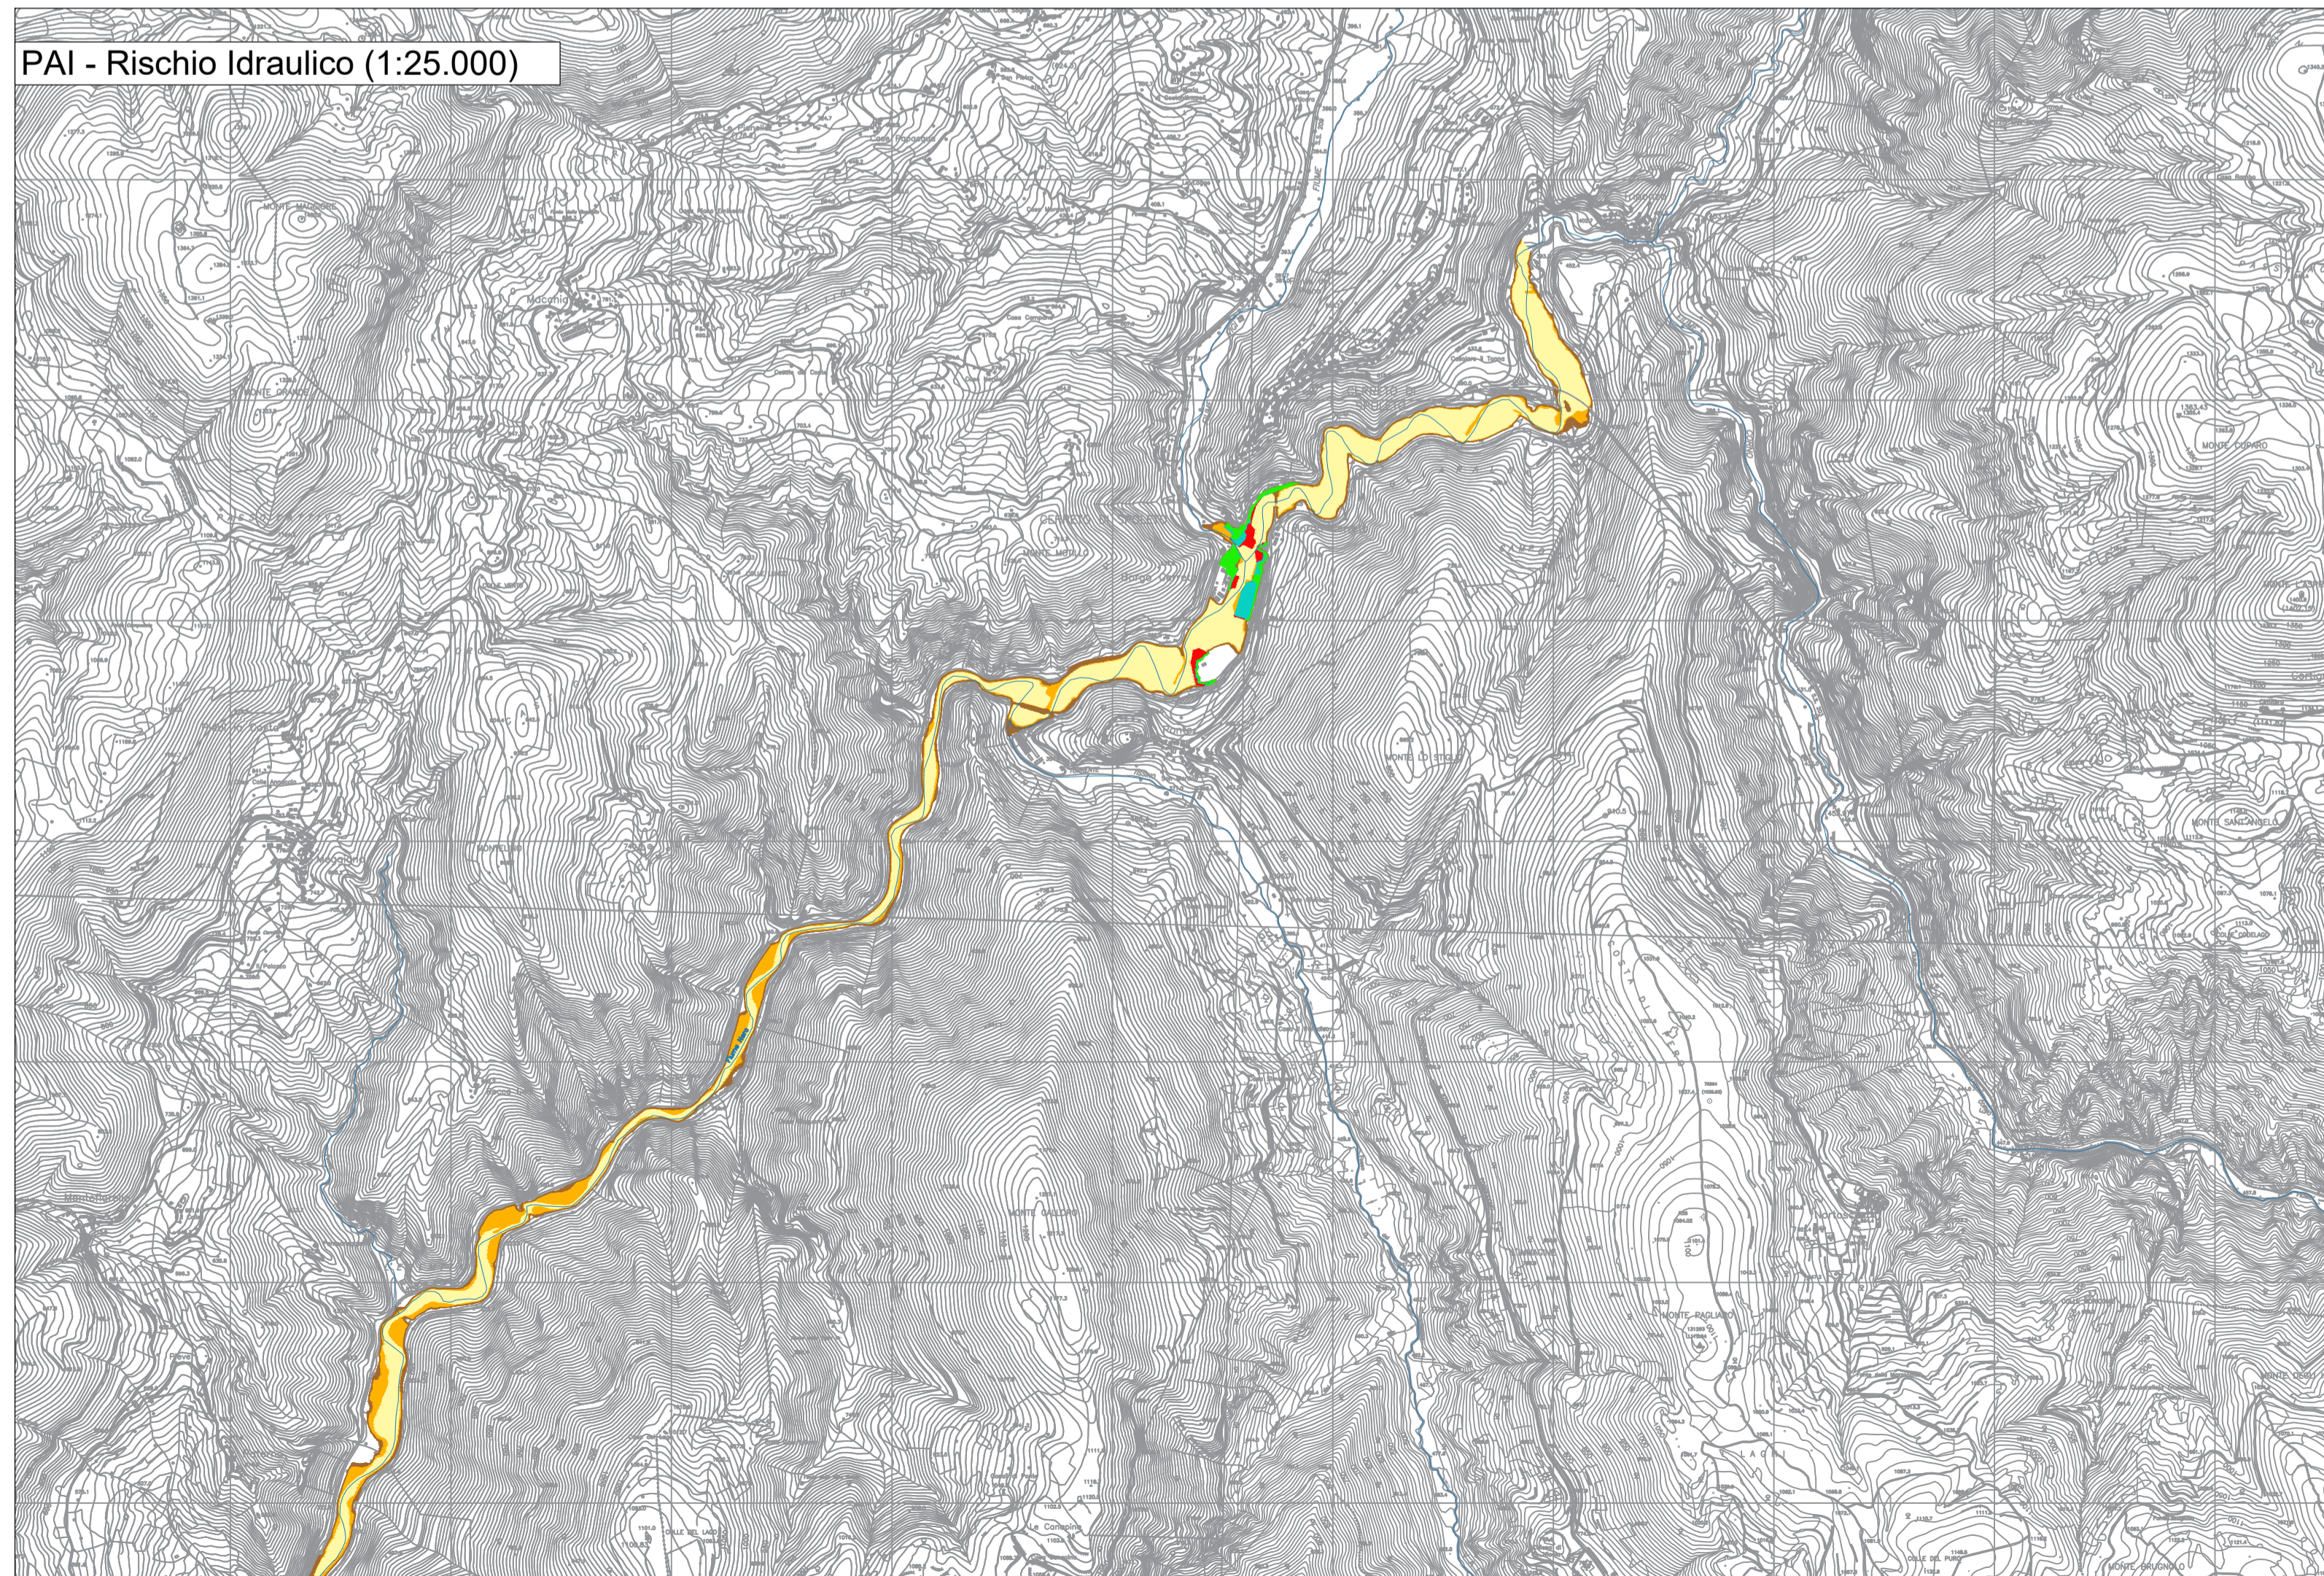

PAI - FASCE FLUVIALI E RISCHIO IDRAULICO*



RETICOLO IDROGRAFICO

Corsi d'acqua principali

* l'area di progetto non rientra nello studio sul Rischio Idraulico che prende in considerazione il Bacino Idrico del Fiume Nera

anas GRUPPO IS ITALIANE

SOGGETTO ATTUATORE - Art.7 D.L. 11 novembre 2016, n. 205 (già art.15 ter del D.L. 17 ottobre 2016, n.189, convertito dalla L. 15 dicembre 2016, n.229) ex OCDPC 408 / 2016 - art.4 OCDPC 475 / 2017 - art.3

PNC – PNRR: Piano Nazionale Complementare al Piano Nazionale di Ripresa e Resilienza nei territori colpiti dal sisma 2009–2016, Sub-misura A4, "Investimenti sulla rete stradale statale"

S.S. 685 "Tre Valli Umbre"
Miglioramento funzionale dell'attraversamento della frazione di Serravalle

PROGETTO DI FATTIBILITÀ TECNICO ECONOMICA

PROGETTAZIONE: ATI SINTAGMA-ICARIA

<p>IL RESPONSABILE DELL'INTEGRAZIONE DELLE PRESTAZIONI SPECIALISTICHE: Dott. Ing. Nando Granieri Ordine degli Ingegneri della Prov. di Perugia n° A351</p>	<p>IL GRUPPO DI PROGETTAZIONE: MANDATARIA: Sintagma Dott. Ing. N. Ghinieri Dott. Ing. V. Truffini Dott. Arch. T. Beni Nalli Dott. Arch. A. Bracchini Dott. Ing. E. Bartolucci Dott. Ing. I. Spaccesi Dott. Geol. G. Cerquiglini Dott. Ing. F. Pambianco Dott. Ing. M. Abram Dott. Arch. C. Prescautti Dott. Agr. F. Beni Nalli Geom. S. Scopetta Geom. M. Zaccaro Geom. L. Paoliselli Dott. Ing. E. Santucci Dott. Arch. S. Bracchini Dott. Ing. C. Rossi</p>	<p>MANDANTI: ICARIA società di ingegneria Dott. Ing. V. Rotisciani Dott. Ing. F. Macchioni Dott. Ing. G. Pulli Dott. Ing. V. Piumo</p>
<p>IL PROGETTISTA: Dott. Ing. Elena Bartolucci Ordine degli Ingegneri della Prov. di Perugia n° A3217</p>	<p>IL GEOLOGO: Dott. Geol. Giorgio Cerquiglini Ordine dei Geologi della Regione Umbria n° 108</p>	<p>IL COORDINATORE PER LA SICUREZZA IN FASE DI PROGETTAZIONE: Dott. Ing. Filippo Pambianco Ordine degli Ingegneri della Prov. di Perugia n° A1373</p>
<p>VISTO: IL RESPONSABILE DEL PROCEDIMENTO Dott. Ing. Gianluca De Paolis Ordine degli Ingegneri della Prov. di Perugia n° A1344</p>	<p>IL DEC. Dott. Arch. Lara Eusanio Ordine degli Architetti P.P.C. della Prov. di L'Aquila n° 859</p>	<p>PROTOCOLLO</p>

02.STUDI GENERALI
02.01 INQUADRAMENTO URBANISTICO E VINCOLISTICO

Stralci dei piani territoriali e di settore - Piano stralcio di Assetto Idrogeologico (PAI)

CODICE PROGETTO	NOME FILE	REVISIONE	SCALA:
PROGETTO PG378	700-SG01-AMB-CT04-A	A	varie
LIV. PROG. ANNO P 23	CODICE ELAB. T00SG01AMBCT04		
REV.	DESCRIZIONE	DATA	REDDATTO VERIFICATO APPROVATO
A	Emissione	01-23	S.Bracchini E.Bartolucci N.Granieri