
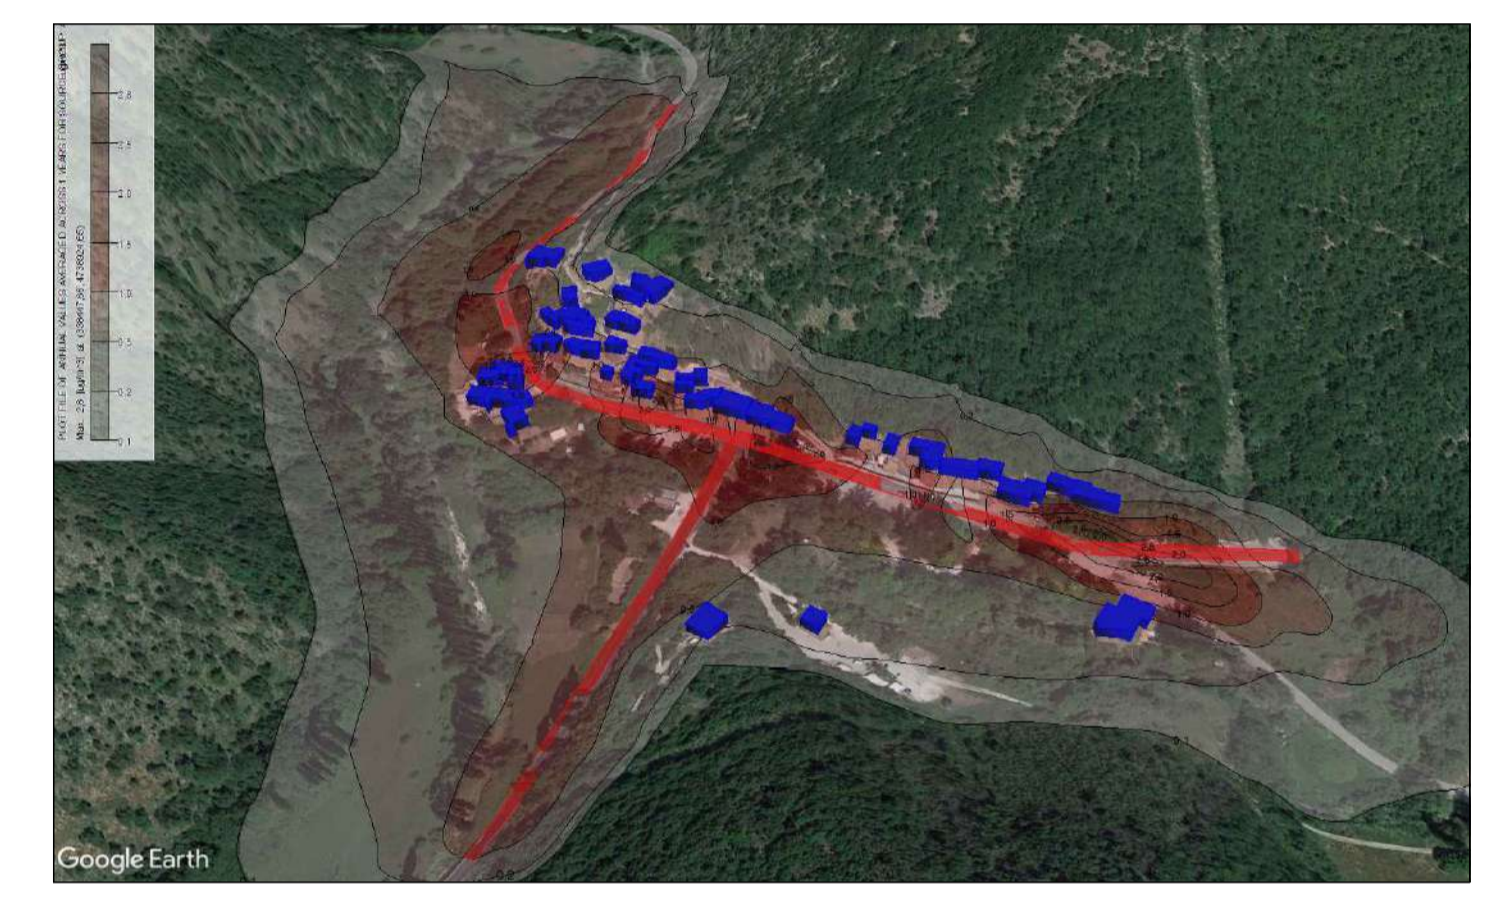
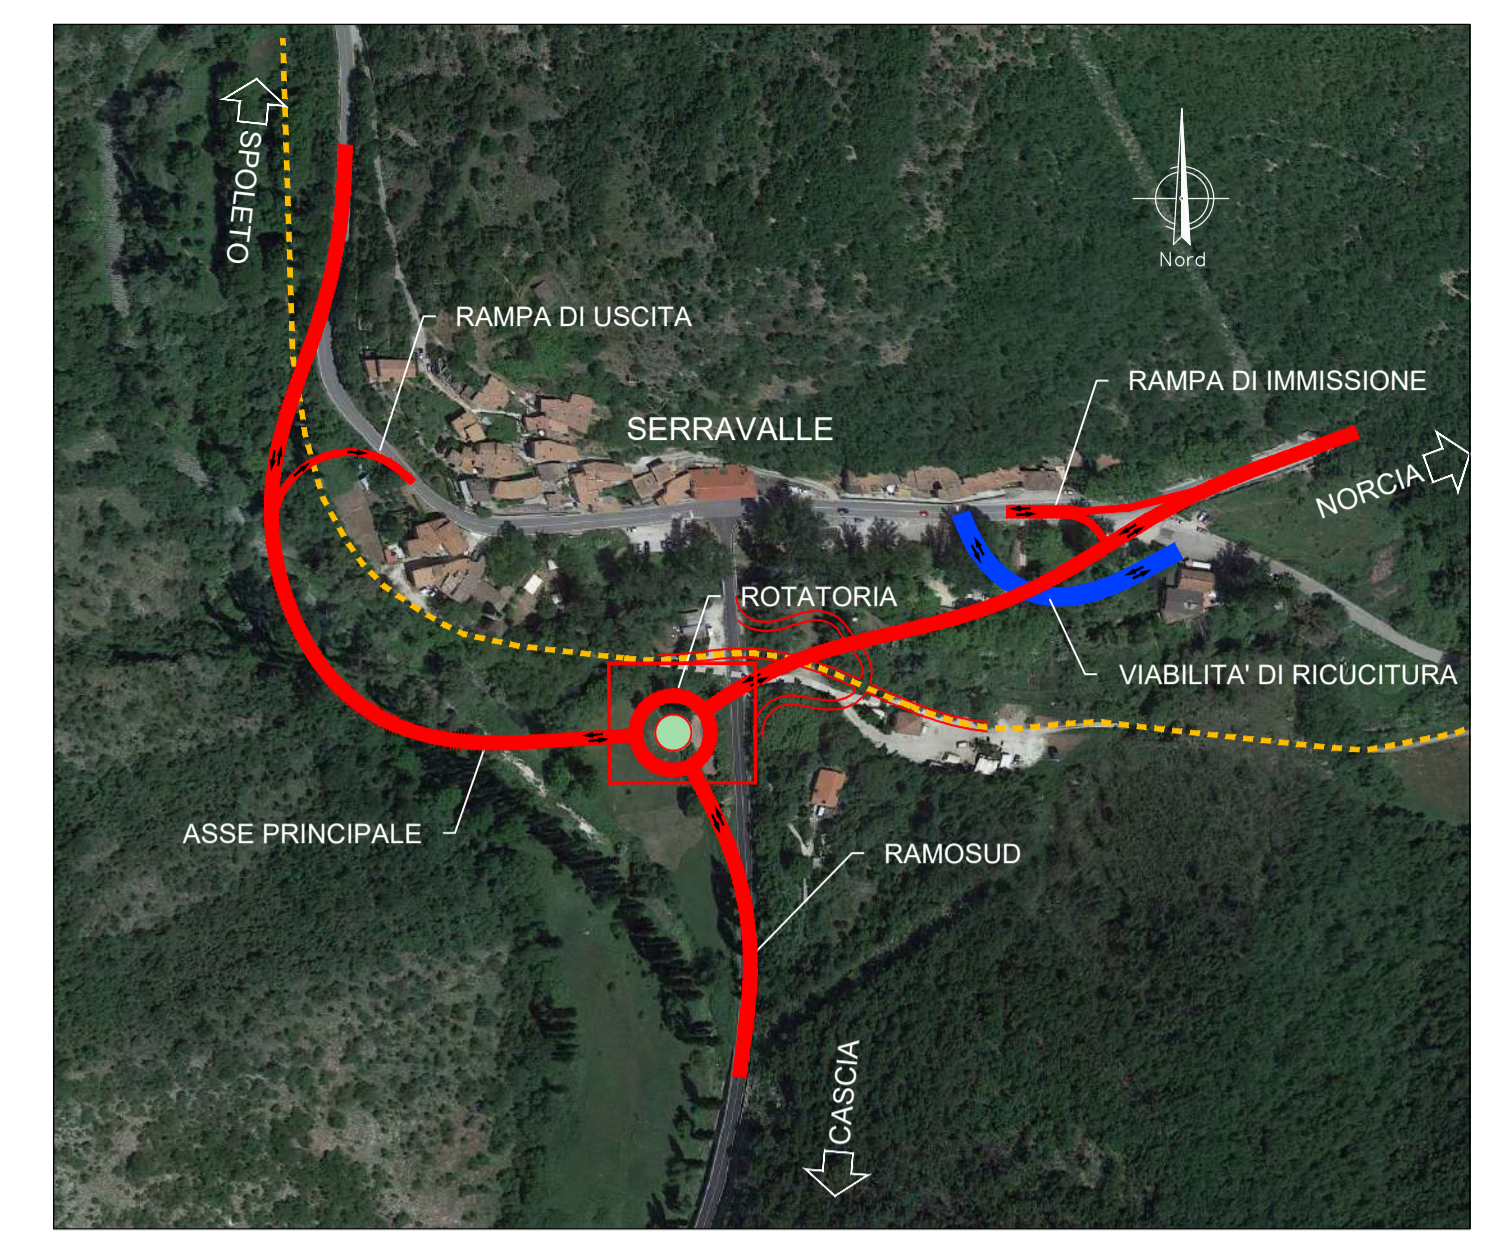


Planimetria dei recettori e concentrazioni NOx - Ante Operam
Scala 1:1000

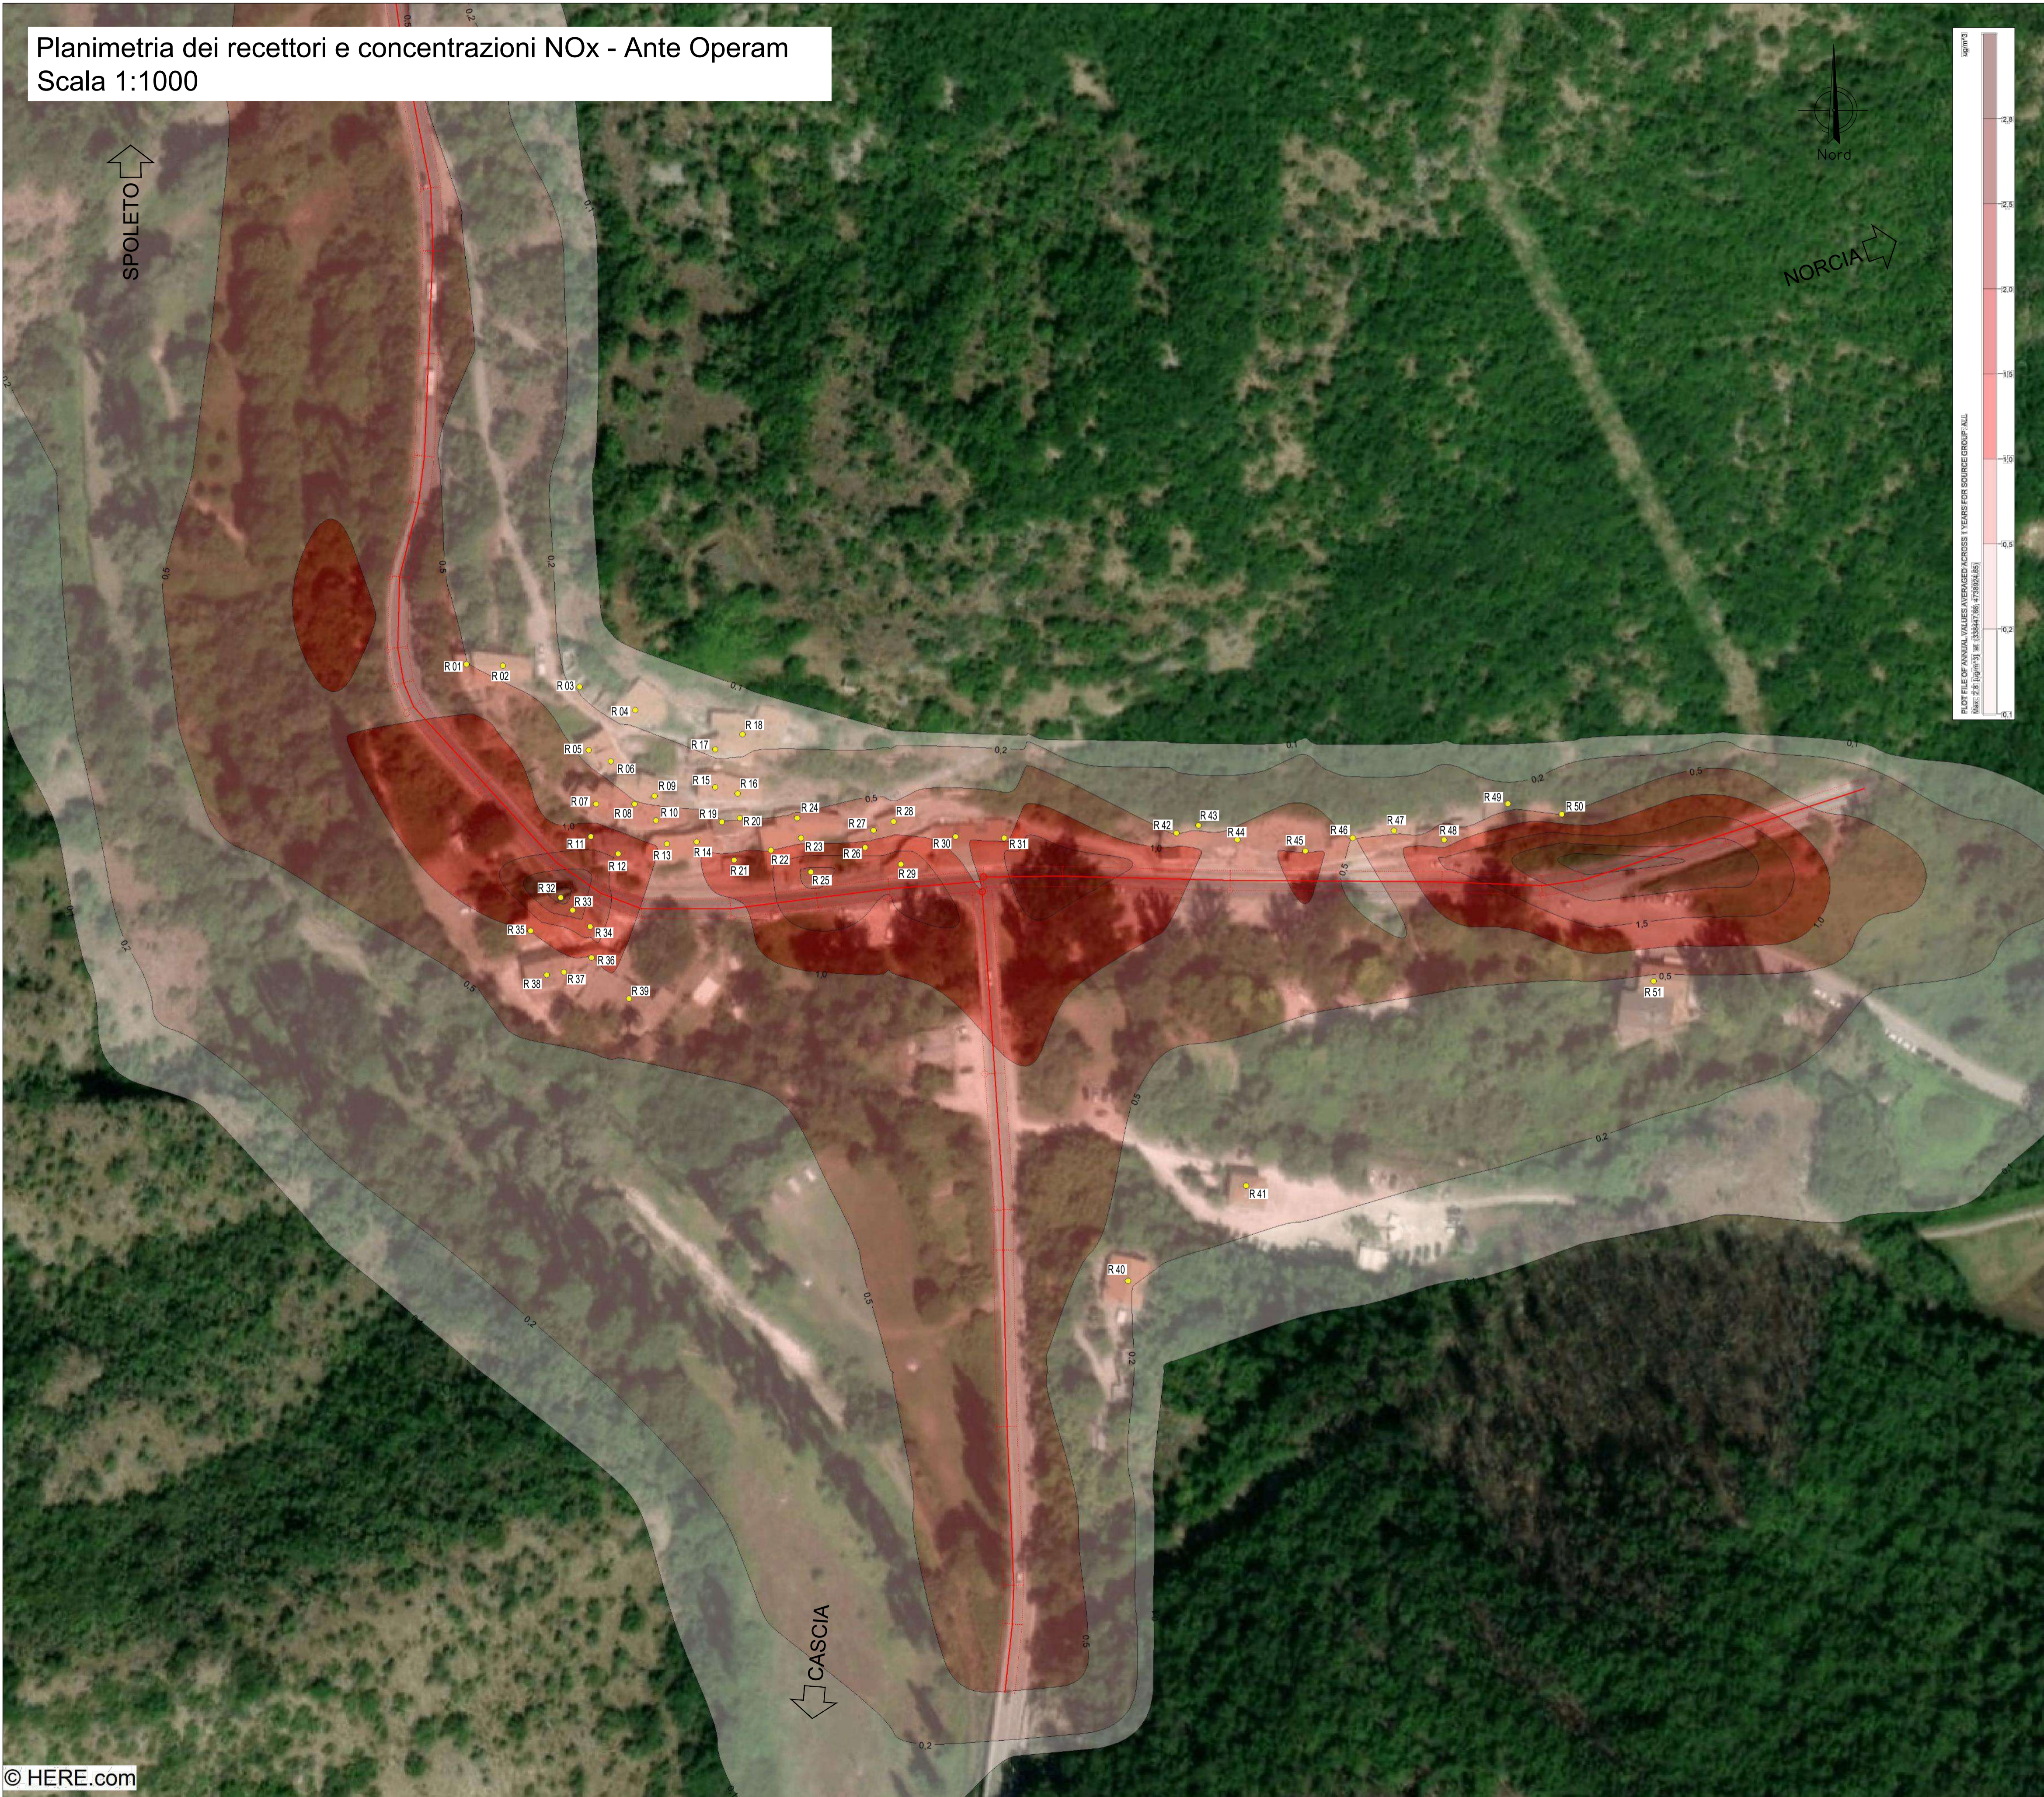

anas GRUPPO IS ITALIANE

SOGGETTO ATTUATORE - Art.7 D.L. 11 novembre 2016, n. 205 (già art.15 ter del D.L. 17 ottobre 2016, n.189, convertito dalla L. 15 dicembre 2016, n.229) ex OCDPC 408 / 2016 - art.4 OCDPC 475 / 2017 - art.3

PNC – PNRR: Piano Nazionale Complementare al Piano Nazionale di Ripresa e Resilienza nei territori colpiti dal sisma 2009–2016, Sub-misura A4, "Investimenti sulla rete stradale statale"

S.S. 685 "Tre Valli Umbre"
Miglioramento funzionale dell'attraversamento della frazione di Serravalle

PROGETTO DI FATTIBILITÀ TECNICO ECONOMICA

PROGETTAZIONE: ATI SINTAGMA-ICARIA

IL RESPONSABILE DELL'INTEGRAZIONE DELLE PRESTAZIONI SPECIALISTICHE: Dott. Ing. Nando Granieri Ordine degli Ingegneri della Prov. di Perugia n° A351	IL GRUPPO DI PROGETTAZIONE: MANDATARIA: Sintagma Dott. Ing. N. Giamberini Dott. Ing. V. Truffini Dott. Ing. T. Beni Nalli Dott. Arch. A. Bracchioli Dott. Ing. E. Bartolucci Dott. Ing. L. Spaccini Dott. Geol. G. Cerquiglini Dott. Ing. F. Pambianco Dott. Ing. M. Abram Dott. Arch. C. Prescutti Dott. Agr. F. Beni Nalli Geom. S. Scopetta Geom. M. Zaccaroni Geom. L. Paolisselli Dott. Ing. E. Santucci Dott. Arch. S. Bracchioli Dott. Ing. C. Rossi	MANDANTI: ICARIA società di ingegneria Dott. Ing. V. Rotisciani Dott. Ing. F. Macchiorelli Dott. Ing. G. Pulli Dott. Ing. V. Piumbo
IL PROGETTISTA: Dott. Ing. Elena Bartolucci Ordine degli Ingegneri della Prov. di Perugia n° A3217	IL GEOLOGO: Dott. Geol. Giorgio Cerquiglini Ordine dei Geologi della Regione Umbria n° 108	
IL COORDINATORE PER LA SICUREZZA IN FASE DI PROGETTAZIONE: Dott. Ing. Filippo Pambianco Ordine degli Ingegneri della Prov. di Perugia n° A1373	VISTO: IL RESPONSABILE DEL PROCEDIMENTO Dott. Ing. Gianluca De Paolis Ordine degli Ingegneri della Prov. di Perugia n° A1344	
IL DEC: Dott. Arch. Lara Eusanio Ordine degli Architetti P.P.C. della Prov. di L'Aquila n° 859	INGENGERI DELLA PROVINCIA DI PERUGIA SEZIONE A N° A3217 INGEGNERI DELLA PROVINCIA DI PERUGIA SETTORE CIVILE E AMBIENTALE SETTORE DELL'INNOVAZIONE	

PROTOCOLLO DATA

08.AMBIENTE
08.02 ANALISI AMBIENTALE - ARIA E CLIMA

Planimetria dei recettori e concentrazioni NOx - Ante Operam

CODICE PROGETTO	NOME FILE	REVISIONE	SCALA:
PG378	T00-IA02-AMB-PL01-A	A	1:1.000
PROGETTO	LIV. PROG. ANNO	CODICE ELAB.	
PG378	P 23	T00IA02AMBPL01	
REV.	DESCRIZIONE	DATA	REDDATTO VERIFICATO APPROVATO
A	Emissione	01-23	G.Strani E.Bartolucci N.Granieri