


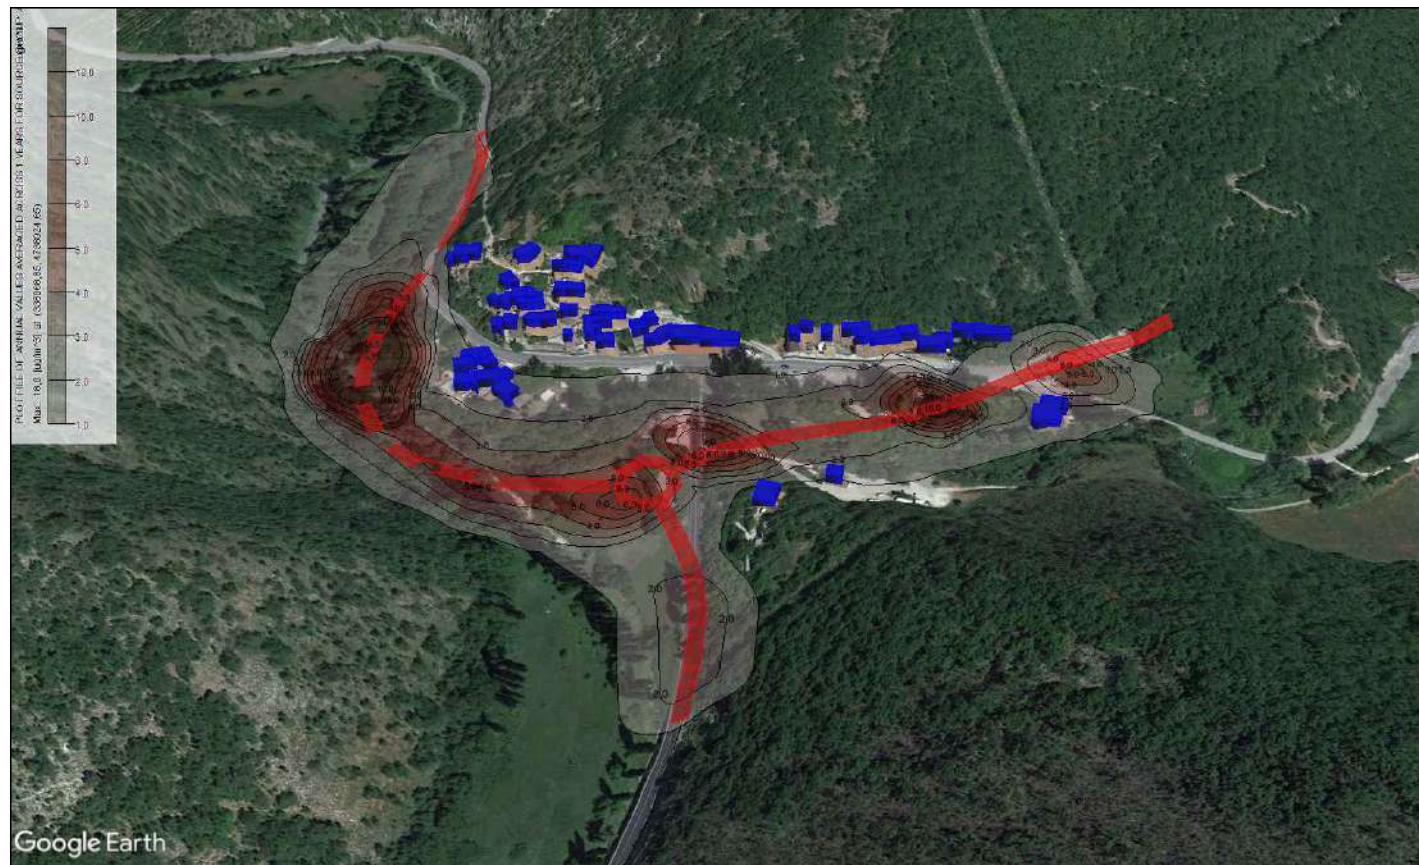


Planimetria dei recettori e concentrazioni NOx - Post Operam
 Scala 1:1000

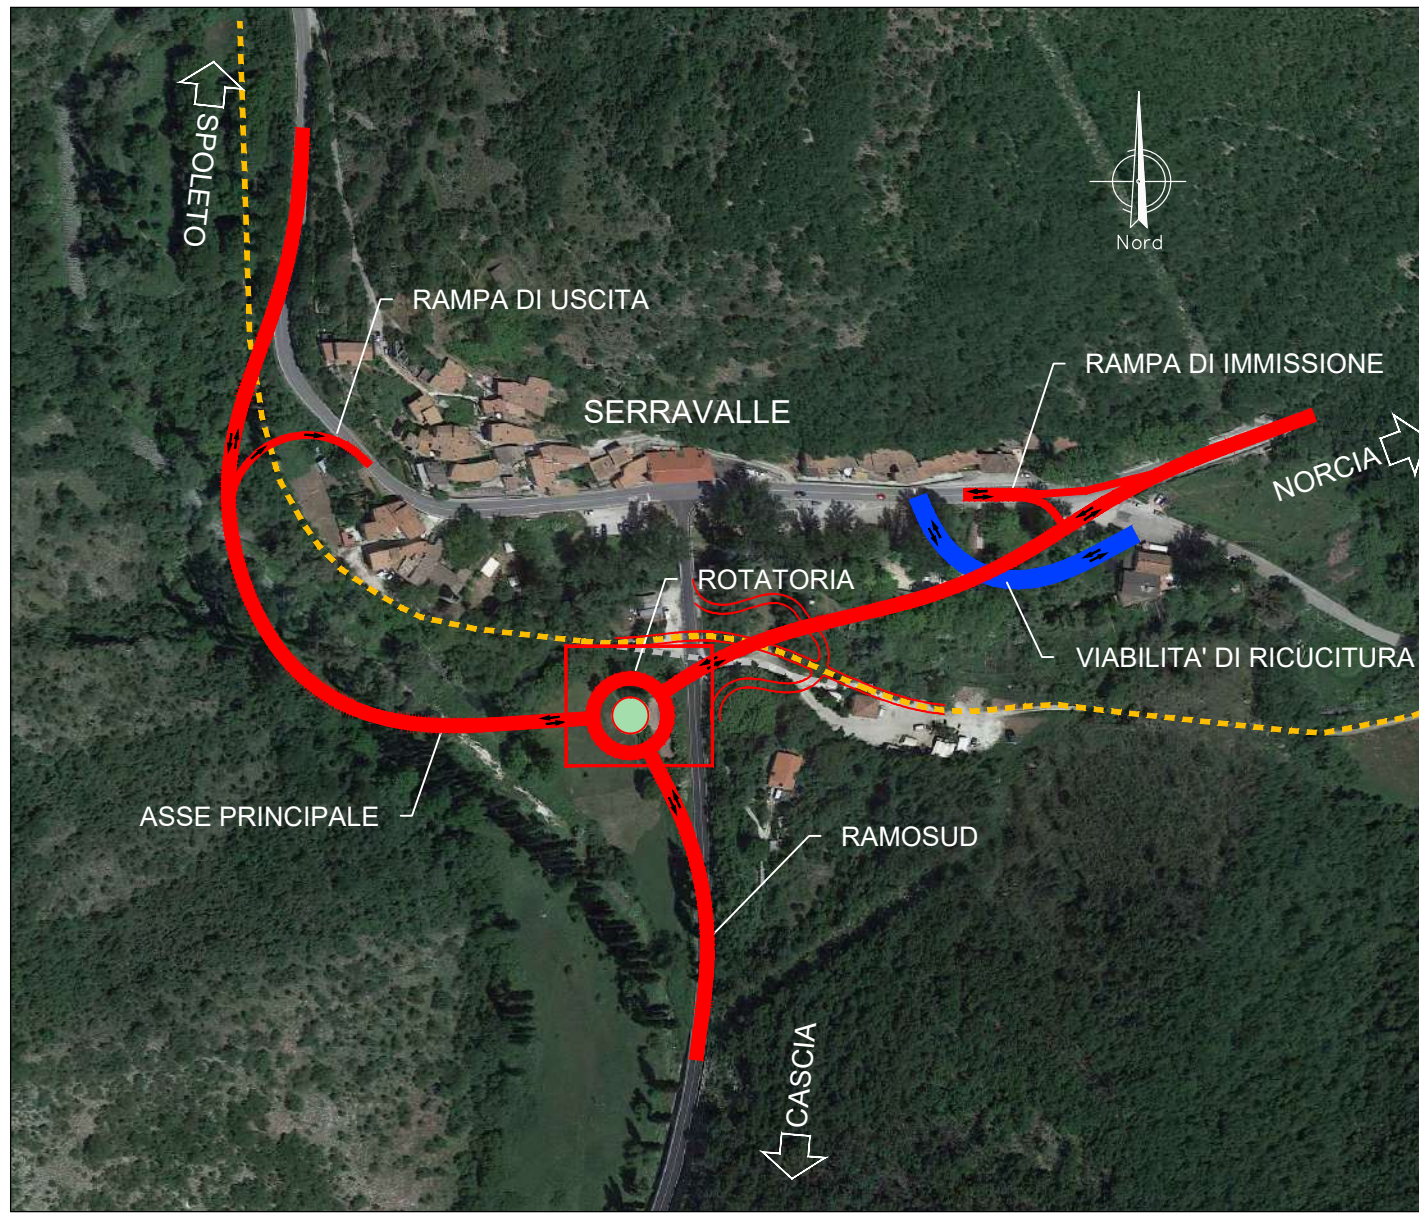

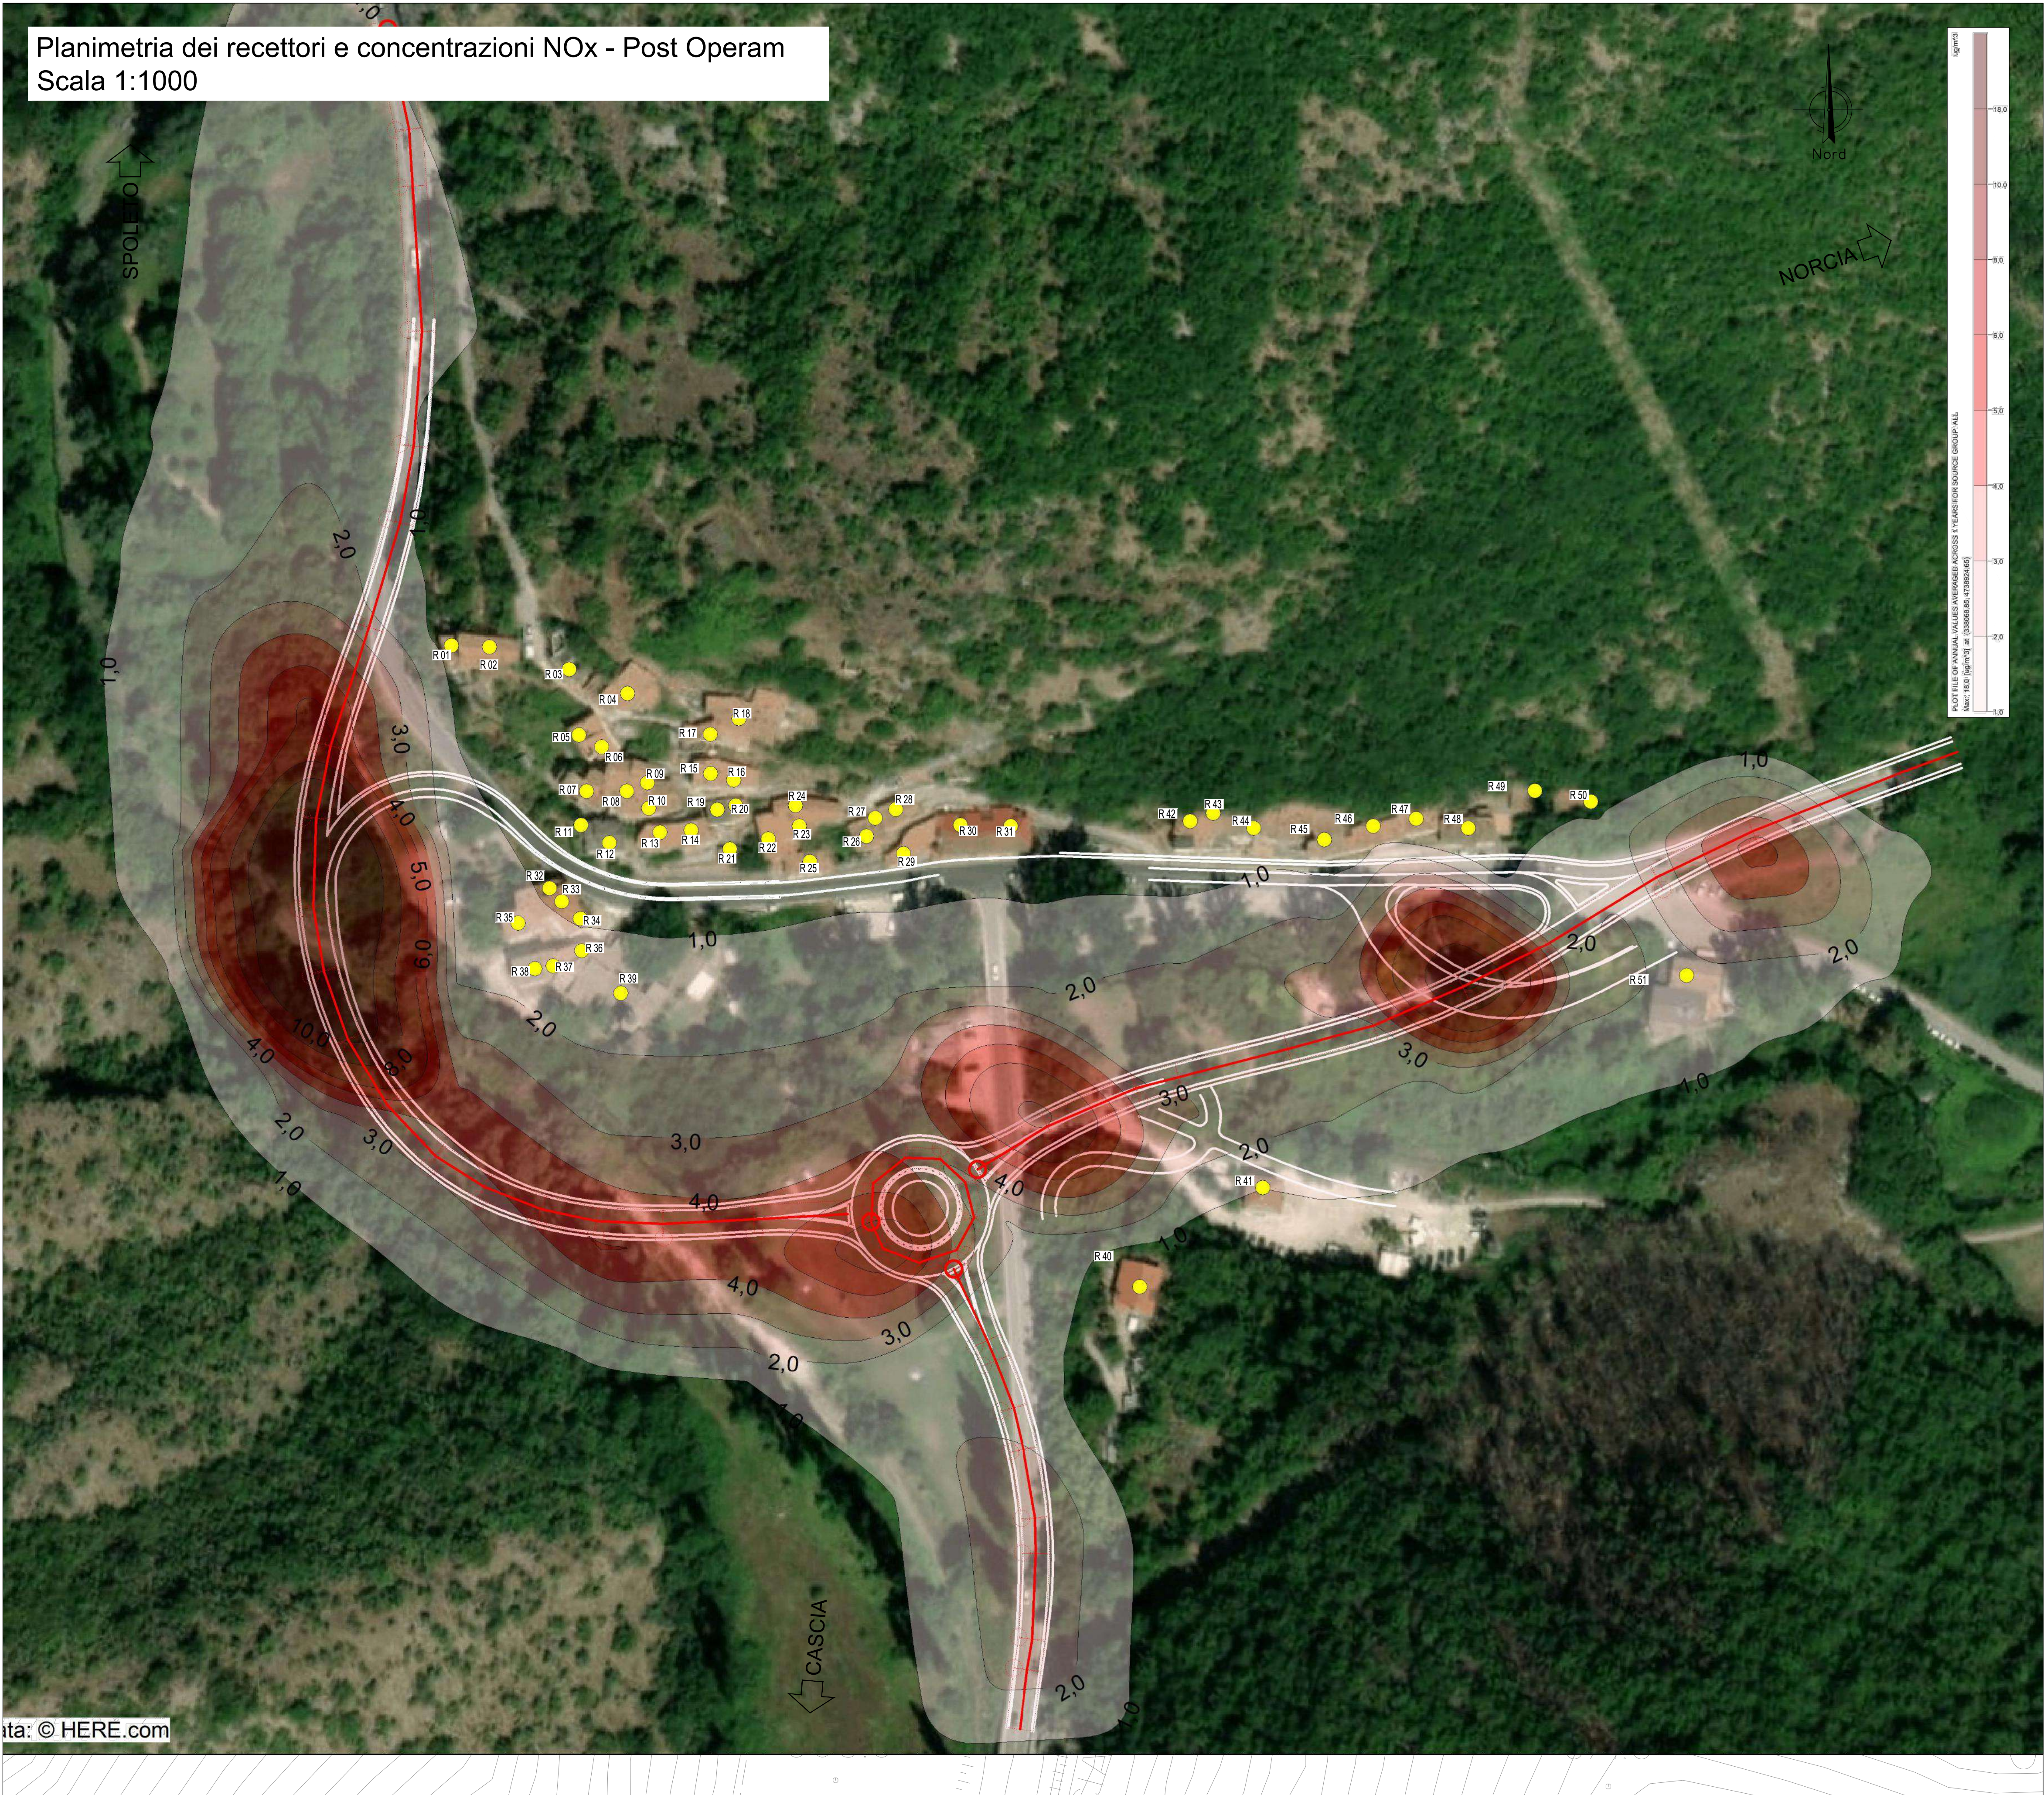

SOGGETTO ATTUATORE - Art.7 D.L. 11 novembre 2016, n. 205 (già art.15 ter del D.L. 17 ottobre 2016, n.189, convertito dalla L. 15 dicembre 2016, n.229) ex OCDPC 408 / 2016 - art.4 OCDPC 475 / 2017 - art.3

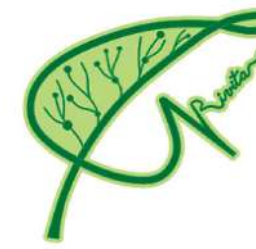

PNC – PNRR: Piano Nazionale Complementare al Piano Nazionale di Ripresa e Resilienza nei territori colpiti dal sisma 2009–2016, Sub–misura A4,“Investimenti sulla rete stradale statale”

S.S. 685 “Tre Valli Umbre”
Miglioramento funzionale dell’attraversamento della frazione di Serravalle

PROGETTO DI FATTIBILITÀ TECNICO ECONOMICA

PROGETTAZIONE: ATI SINTAGMA-ICARIA

IL RESPONSABILE DELL’INTEGRAZIONE DELLE PRESTAZIONI SPECIALISTICHE:
Dott. Ing. Nando Granieri
Ordine degli Ingegneri della Prov. di Perugia n° A351

IL PROGETTISTA:
Dott. Ing. Elena Bartolucci
Ordine degli Ingegneri della Prov. di Perugia n° A3217

IL GEOLOGO:
Dott. Geol. Giorgio Cerquiglini
Ordine dei Geologi della Regione Umbria n° 108

IL COORDINATORE PER LA SICUREZZA IN FASE DI PROGETTAZIONE:
Dott. Ing. Filippo Pambianco
Ordine degli Ingegneri della Prov. di Perugia n° A1373

VISTO: IL RESPONSABILE DEL PROCEDIMENTO
Dott. Ing. Gianluca De Paolis
Ordine degli Ingegneri della Prov. di Perugia n° A1344

IL DEC.
Dott. Arch. Lara Eusanio
Ordine degli Architetti P.P.C. della Prov. di L’Aquila n° 859

MANDATARIA:
Sintagma
Dott. Ing. N. Granieri
Dott. Ing. V. Truffini
Dott. Arch. T. Berti Nalli
Dott. Arch. A. Bracchini
Dott. Ing. E. Bartolucci
Dott. Ing. L. Spasiani
Dott. Geol. G. Cerquiglini
Dott. Ing. F. Pambianco
Dott. Ing. M. Abram
Dott. Arch. C. Prescutti
Dott. Arch. F. Berti Nalli
Geom. S. Scopetta
Geom. M. Zucconi
Geom. L. Pacioselli
Dott. Ing. E. Santucci
Dott. Arch. S. Bracchini
Dott. Ing. C. Rossi

MANDANTI:
ICARIA
società di ingegneria
Dott. Ing. V. Rotasciani
Dott. Ing. F. Macchioni
Dott. Ing. G. Pulli
Dott. Ing. V. Piumo




PROTOCOLLO DATA

08.AMBIENTE
 08.02 ANALISI AMBIENTALE - ARIA E CLIMA

Planimetria dei recettori e concentrazioni NOx - Post Operam

CODICE PROGETTO		NOME FILE		REVISIONE	SCALA:
PROGETTO	LIV. PROG. ANNO	T00-IA02-AMB-PL02-A			
PG378	P 23	CODICE ELAB.	T00IA02AMBPL02	A	1:1.000
A	Emissione	01-23	G.Strani	E.Bartolucci	N.Granieri
REV.	DESCRIZIONE	DATA	REDATTO	VERIFICATO	APPROVATO