
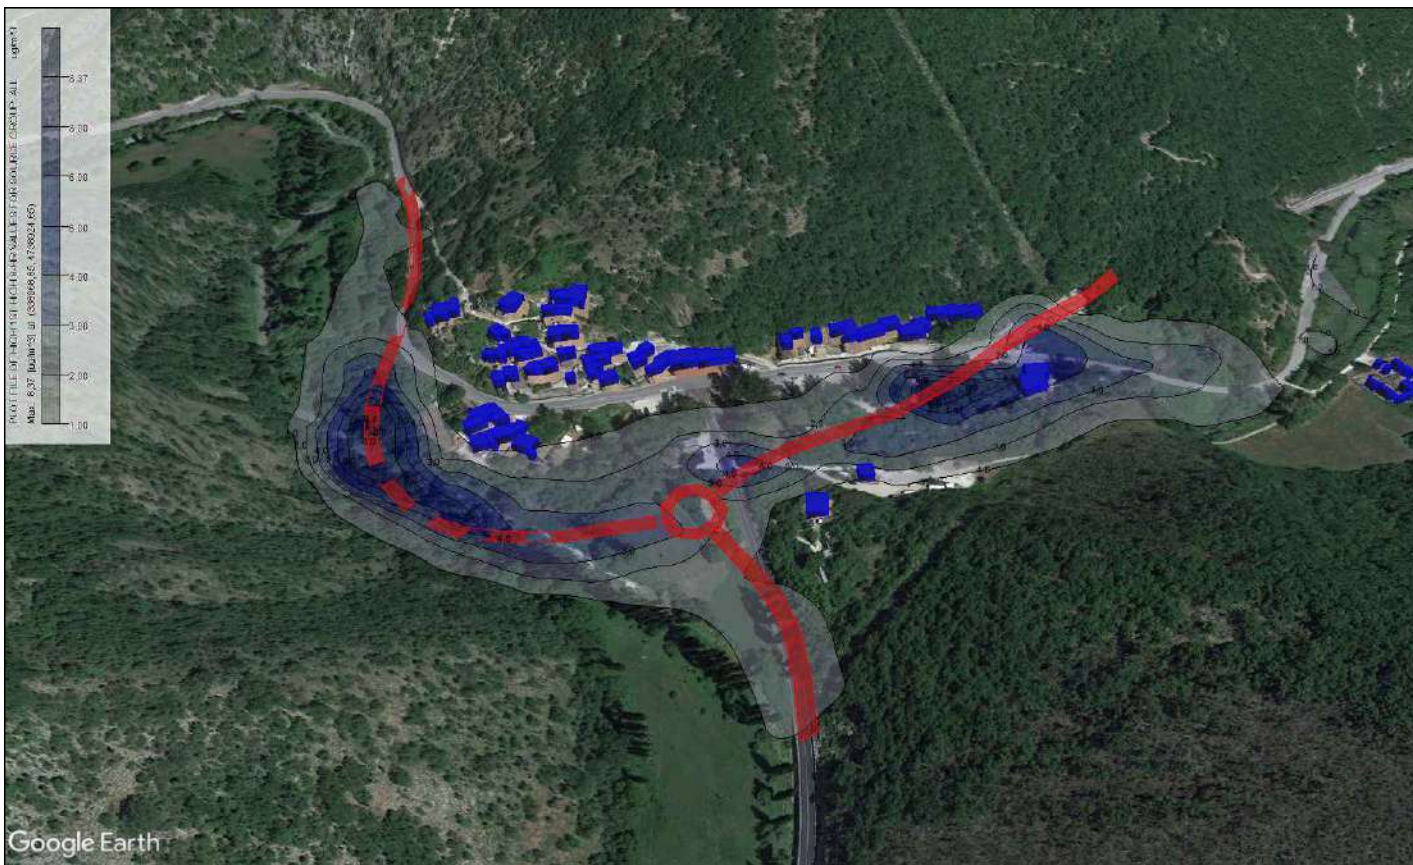
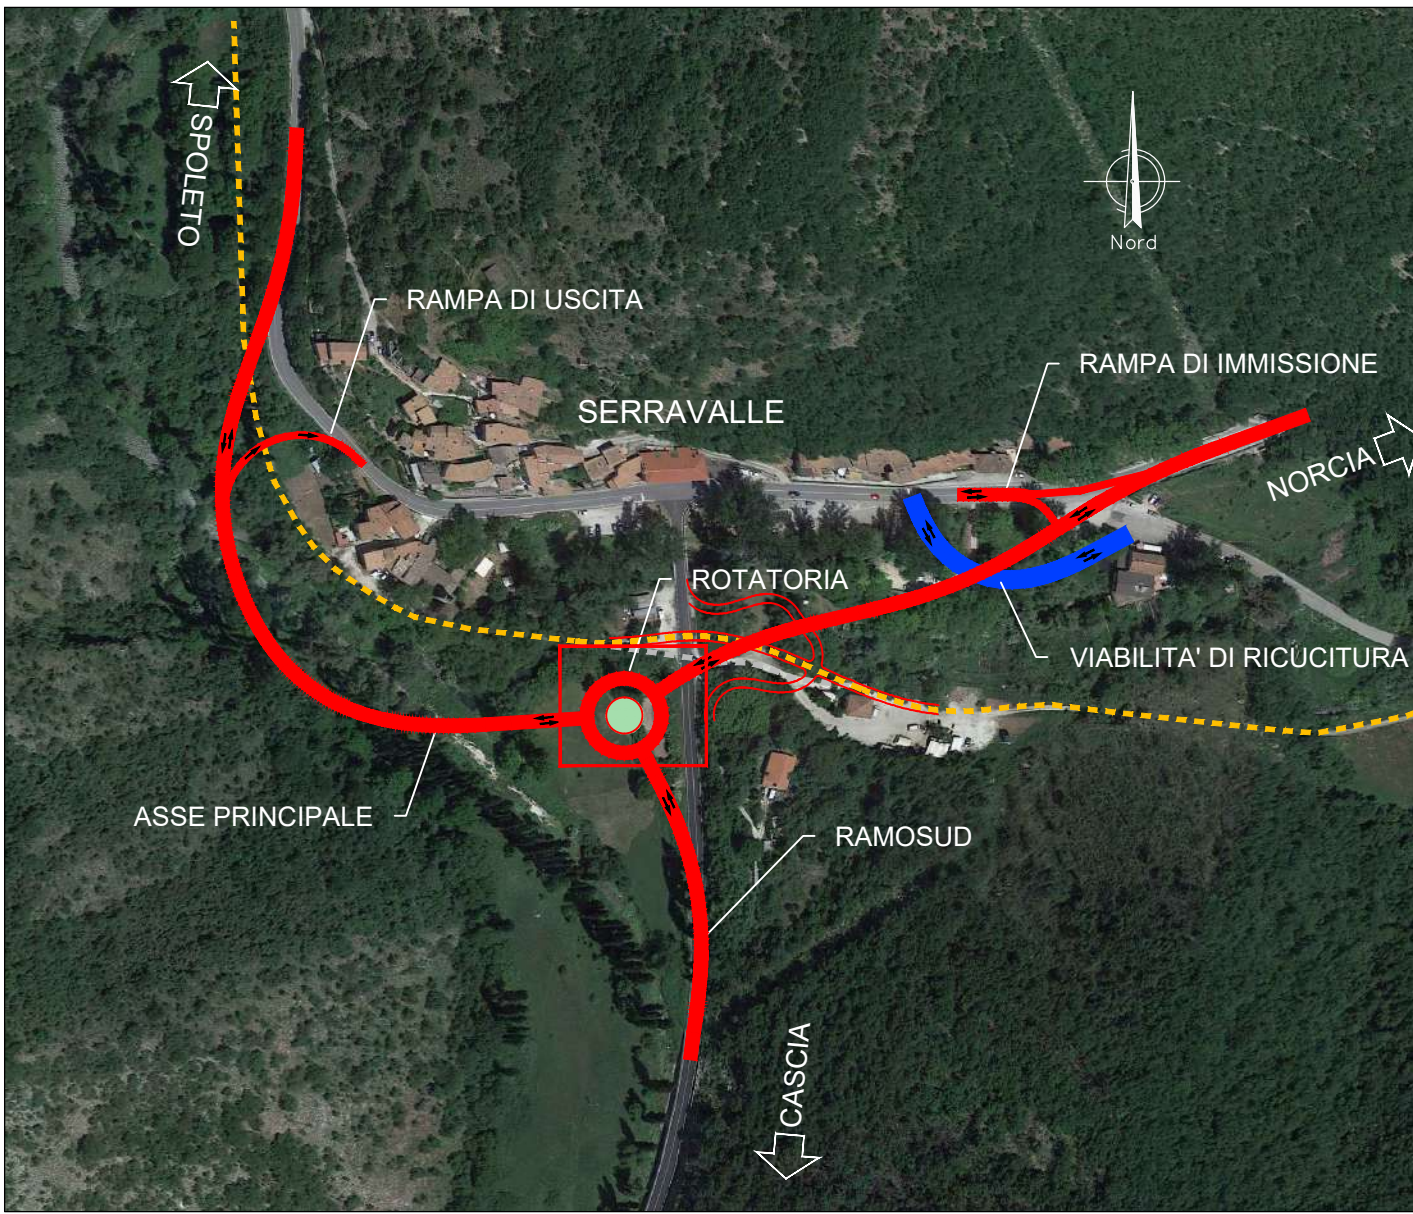


Planimetria dei recettori e concentrazioni CO - Post Operam
Scala 1:1000

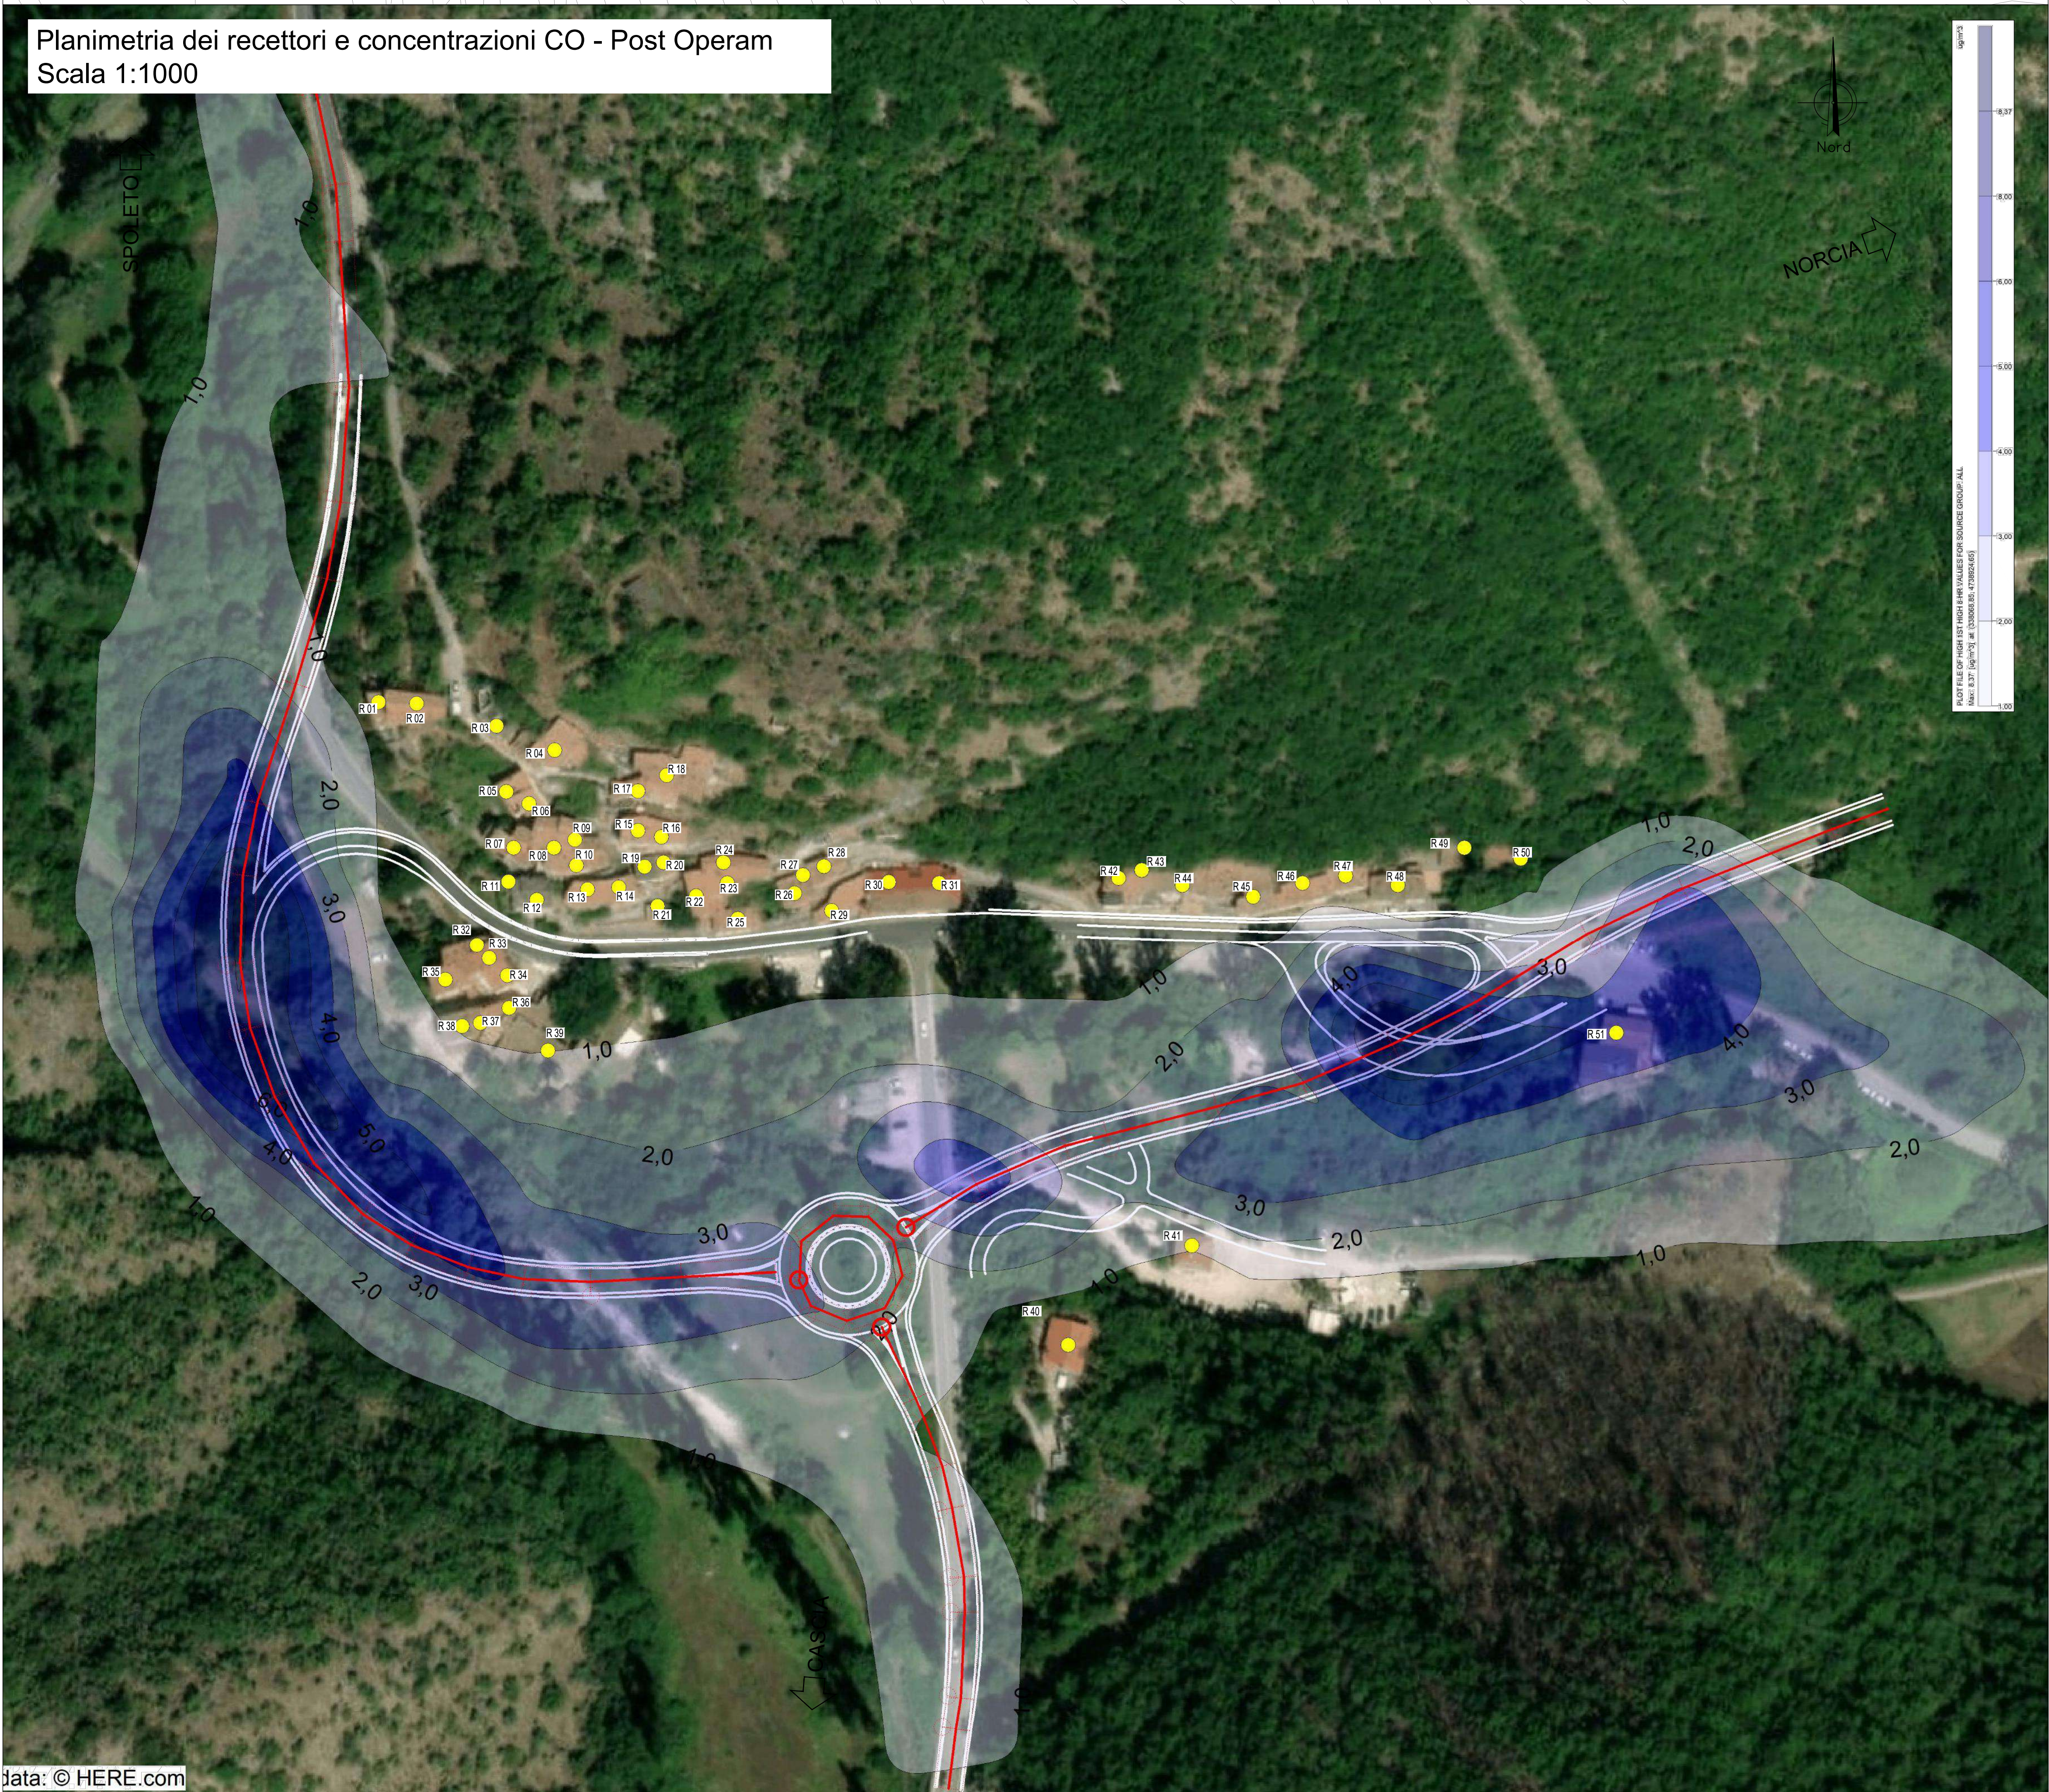

SOGGETTO ATTUATORE - Art.7 D.L. 11 novembre 2016, n. 205 (già art.15 ter del D.L. 17 ottobre 2016, n.189, convertito dalla L. 15 dicembre 2016, n.229) ex OCDPC 408 / 2016 - art.4 OCDPC 475 / 2017 - art.3

PNC – PNRR: Piano Nazionale Complementare al Piano Nazionale di Ripresa e Resilienza nei territori colpiti dal sisma 2009–2016, Sub–misura A4,“Investimenti sulla rete stradale statale”

S.S. 685 “Tre Valli Umbre”
Miglioramento funzionale dell’attraversamento della frazione di Serravalle

PROGETTO DI FATTIBILITÀ TECNICO ECONOMICA

PROGETTAZIONE: ATI SINTAGMA-ICARIA

IL RESPONSABILE DELL’INTEGRAZIONE DELLE PRESTAZIONI SPECIALISTICHE:

Dott. Ing. Nando Granieri

Ordine degli Ingegneri della Prov. di Perugia n° A351

IL PROGETTISTA:

Dott. Ing. Elena Bartolucci

Ordine degli Ingegneri della Prov. di Perugia n° A3217

IL GEOLOGO:

Dott. Geol. Giorgio Cerquiglini

Ordine dei Geologi della Regione Umbria n° 108

IL COORDINATORE PER LA SICUREZZA IN FASE DI PROGETTAZIONE:

Dott. Ing. Filippo Pambianco

Ordine degli Ingegneri della Prov. di Perugia n° A1373

VISTO: IL RESPONSABILE DEL PROCEDIMENTO

Dott. Ing. Gianluca De Paolis

Ordine degli Ingegneri della Prov. di Perugia n° A1344

IL DEC.

Dott. Arch. Lara Eusanio

Ordine degli Architetti P.P.C. della Prov. di L'Aquila n° 859

IL GRUPPO DI PROGETTAZIONE:

MANDATARIA:

Sintagma

Dott. Ing. N. Granieri
Dott. Ing. V. Truffini
Dott. Ing. T. Berti Nalli
Dott. Arch. A. Braccini
Dott. Ing. E. Bartolucci
Dott. Ing. L. Spasini
Dott. Geol. G. Cerquiglini
Dott. Ing. F. Pambianco
Dott. Ing. M. Abram
Dott. Arch. C. Prescutti
Dott. Agr. F. Berti Nalli
Geom. M. Zucconi
Geom. L. Pacioselli
Dott. Ing. E. Santucci
Dott. Arch. S. Braccini
Dott. Ing. C. Rossi

MANDANTI:

ICARIA

Dott. Ing. V. Rotaciari
Dott. Ing. F. Maschione
Dott. Ing. G. Pulli
Dott. Ing. V. Piumo

PROTOCOLLO

DATA

INGEGNERI DELLA PROVINCIA DI PERUGIA

Sezione A

N° A3217

INGEGNERI DELLA PROVINCIA DI PERUGIA

Sezione A

N° A3217

08.AMBIENTE
08.02 ANALISI AMBIENTALE - ARIA E CLIMA

Planimetria dei recettori e concentrazioni CO - Post Operam

CODICE PROGETTO			NOME FILE			REVISIONE	SCALA:
PROGETTO	LIV. PROG.	ANNO	T00-IA02-AMB-PL05-A				
PG378	P	23	CODICE ELAB.	T00	IA02	AMB	PL05
						A	1:1.000
A	Emissione		01-23	G.Strani	E.Bartolucci	N.Granieri	
REV.	DESCRIZIONE		DATA	REDATTO	VERIFICATO	APPROVATO	