


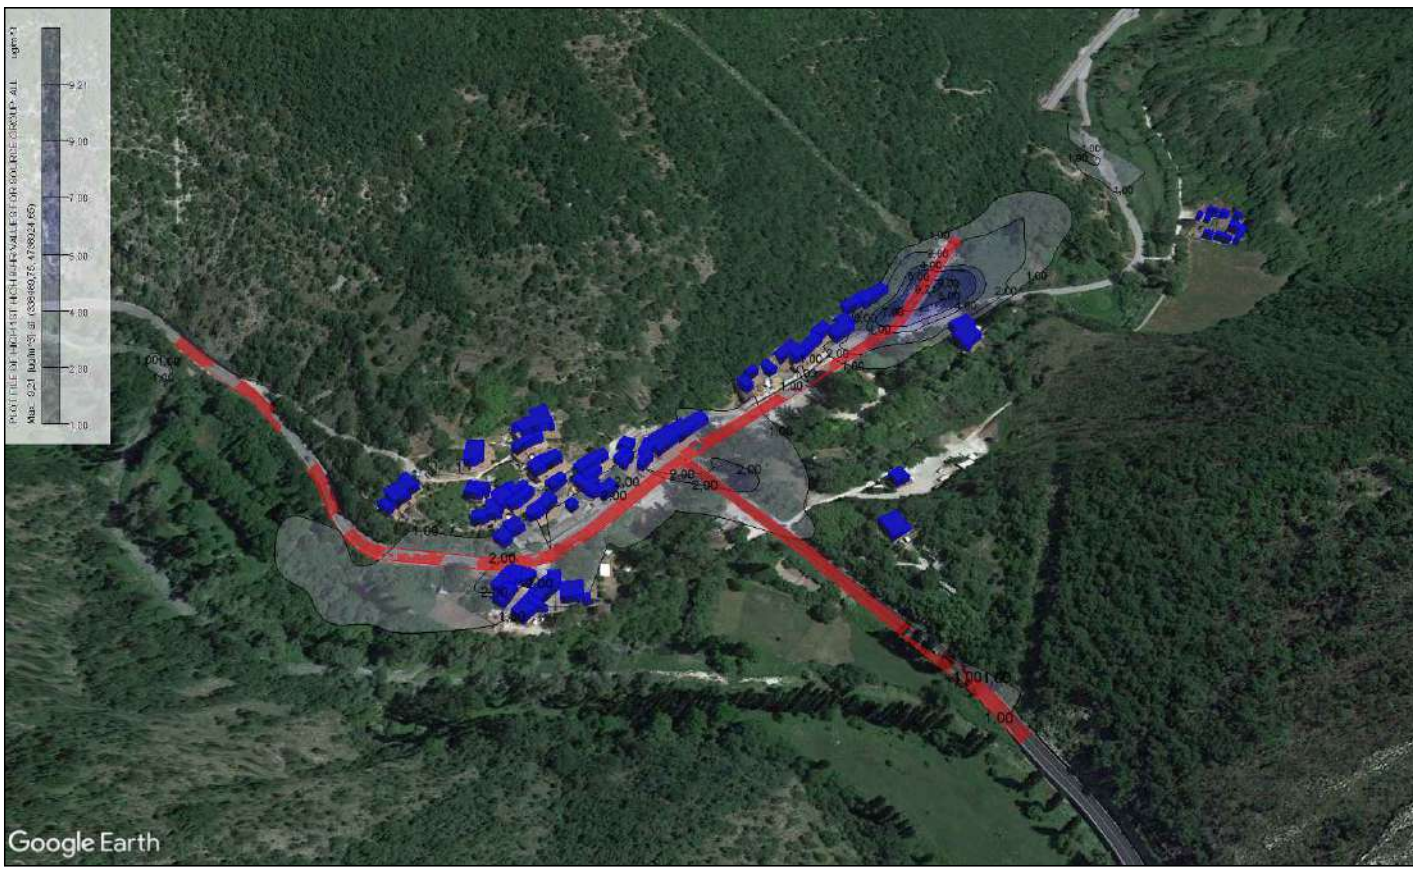


Planimetria dei ricettori e concentrazioni CO - Opzione Zero
 Scala 1:1000

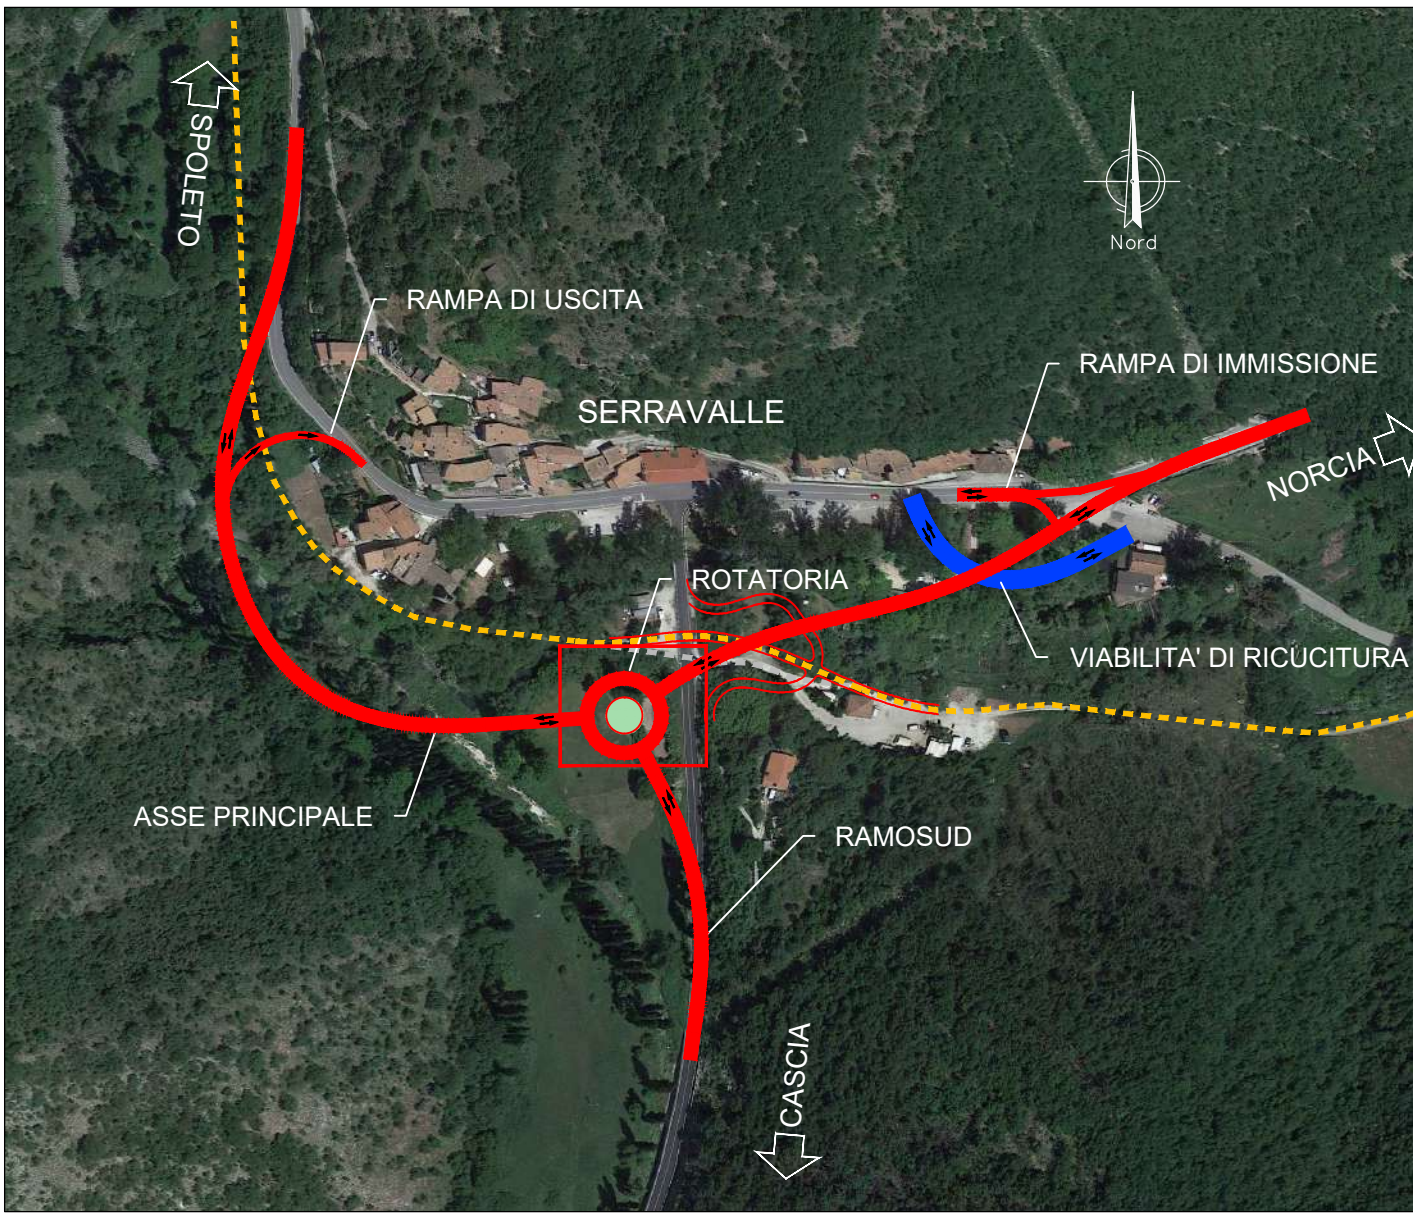

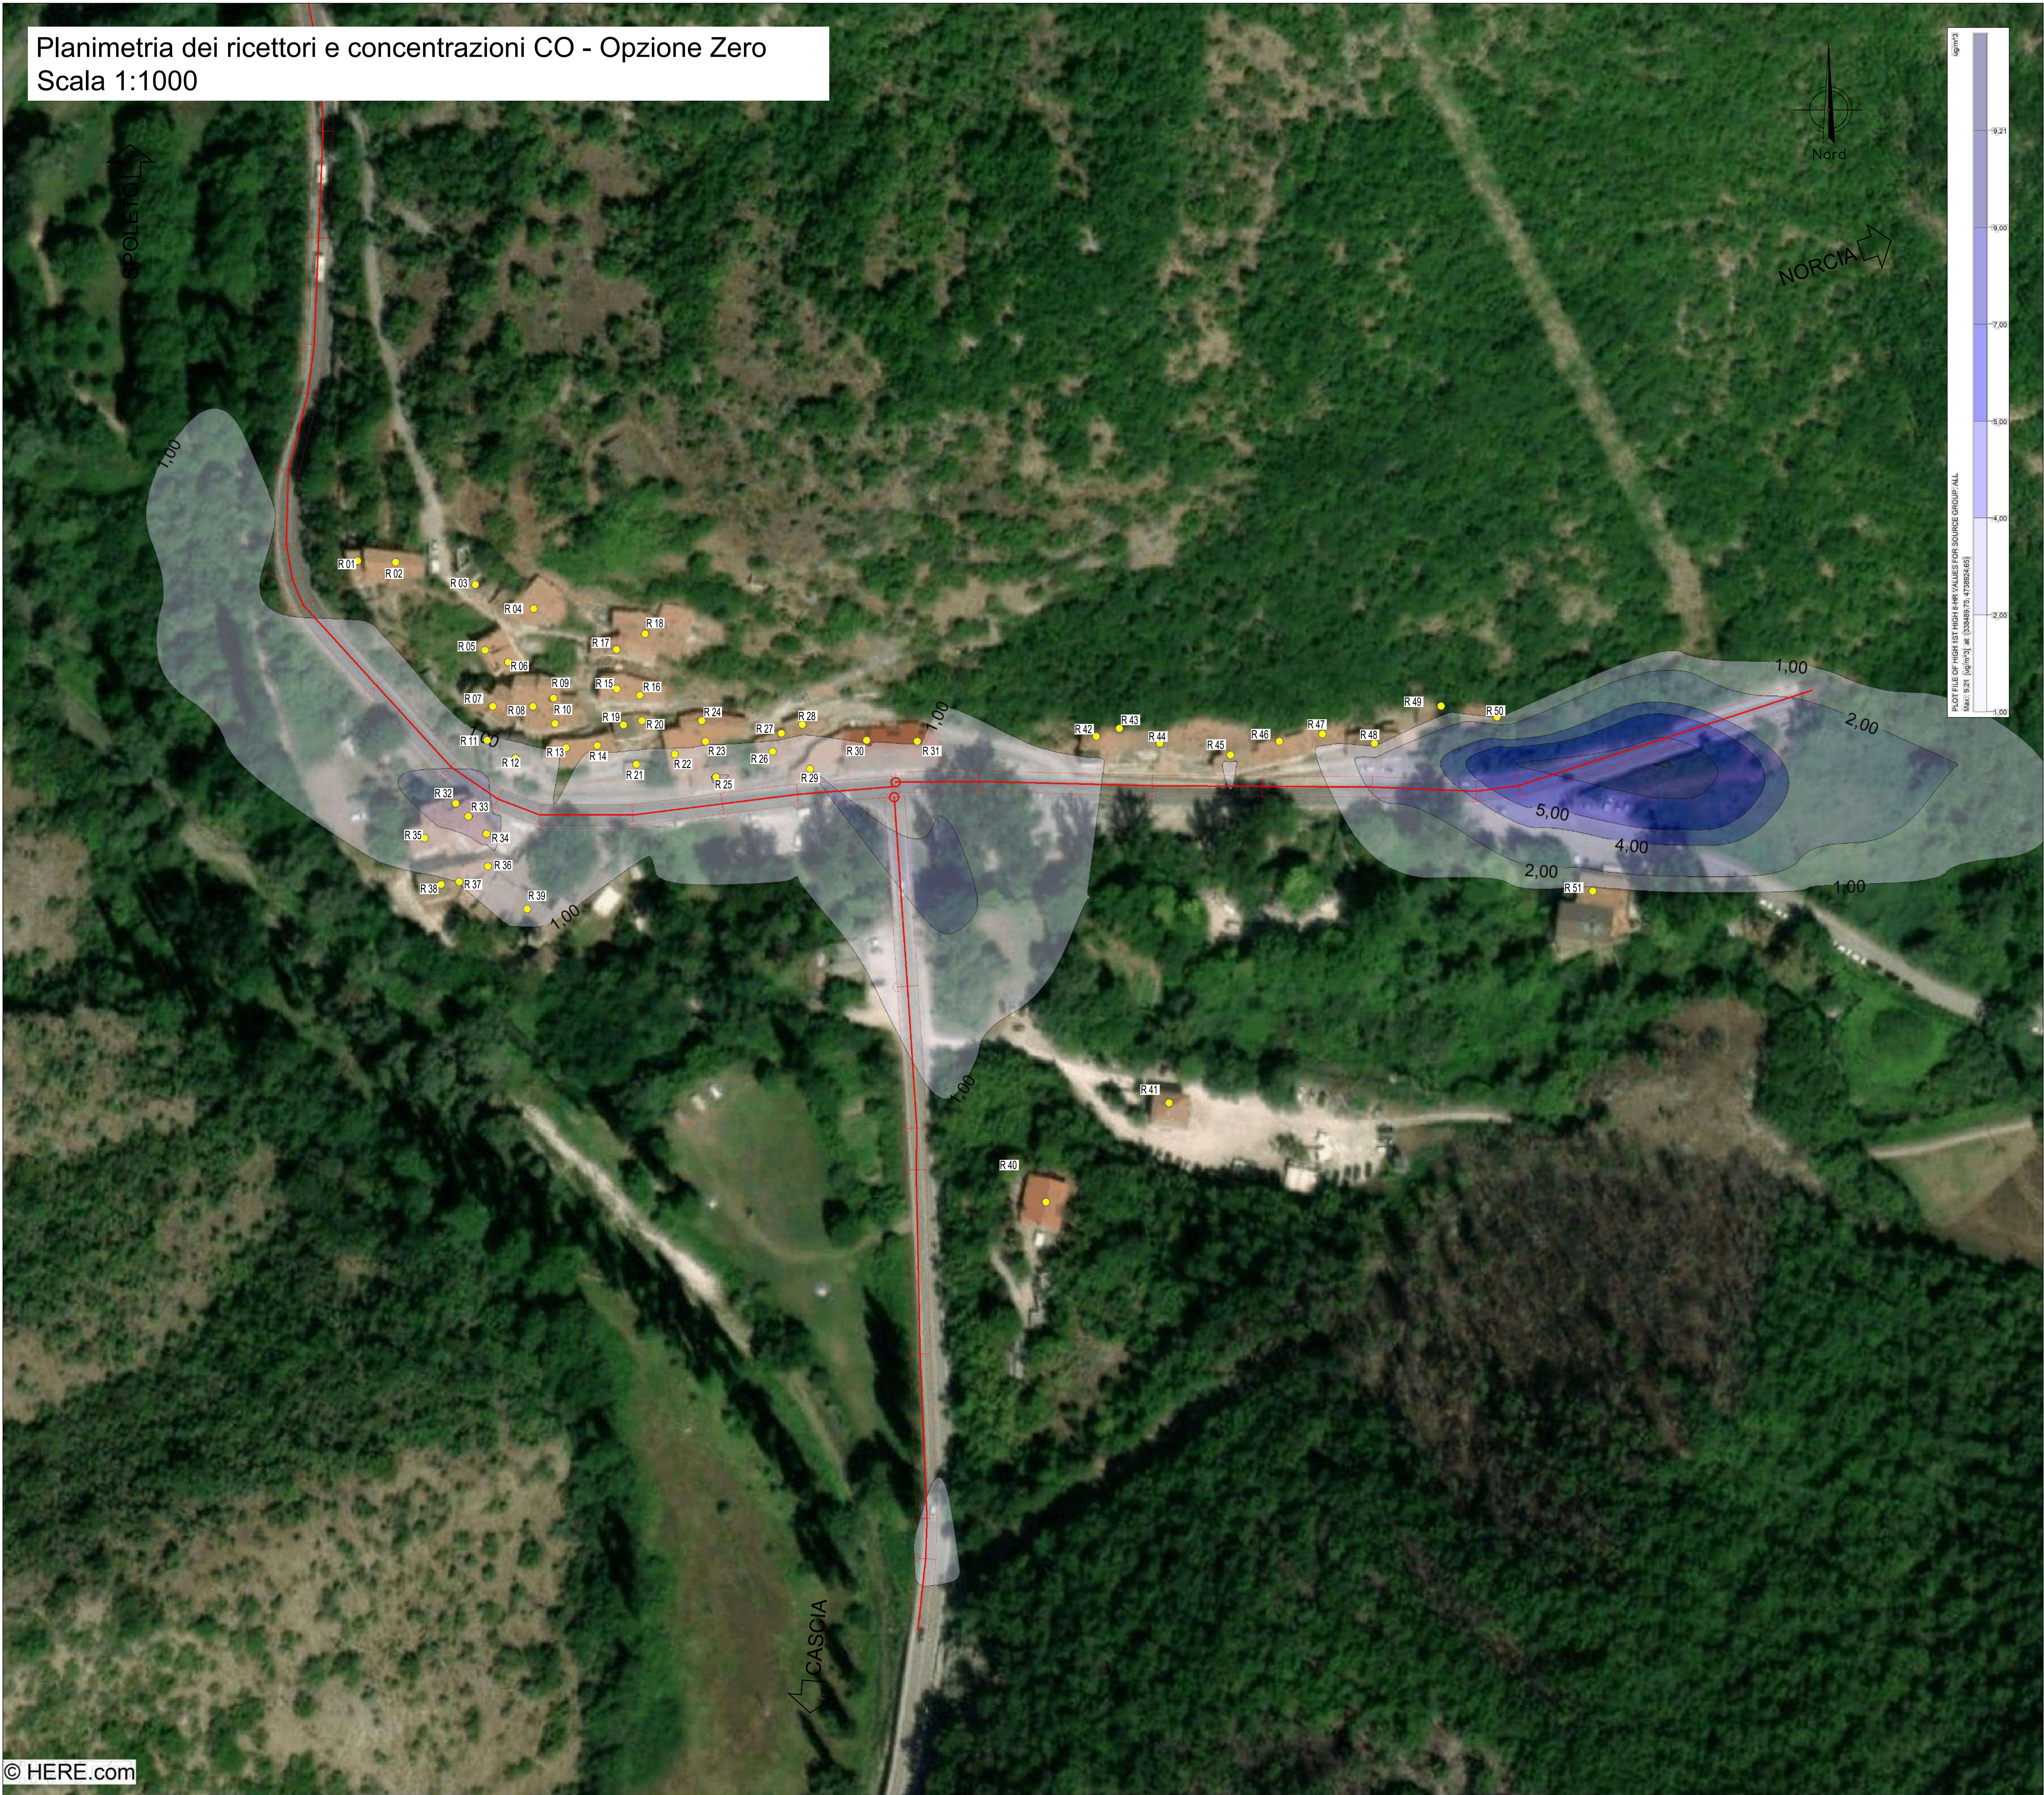

SOGGETTO ATTUATORE - Art.7 D.L. 11 novembre 2016, n. 205 (già art.15 ter del D.L. 17 ottobre 2016, n.189, convertito dalla L. 15 dicembre 2016, n.229)
 ex OCDPC 408 / 2016 - art.4
 OCDPC 475 / 2017 - art.3

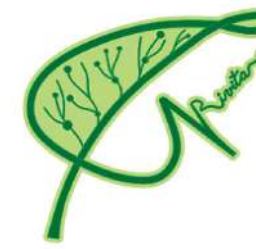

PNC – PNRR: Piano Nazionale Complementare al Piano Nazionale di Ripresa e Resilienza nei territori colpiti dal sisma 2009–2016, Sub–misura A4,“Investimenti sulla rete stradale statale”

S.S. 685 “Tre Valli Umbre”
 Miglioramento funzionale dell’attraversamento della frazione di Serravalle

PROGETTO DI FATTIBILITÀ TECNICO ECONOMICA

PROGETTAZIONE: ATI SINTAGMA-ICARIA

IL RESPONSABILE DELL'INTEGRAZIONE DELLE PRESTAZIONI SPECIALISTICHE:
 Dott. Ing. Nando Granieri
 Ordine degli Ingegneri della Prov. di Perugia n° A351

IL PROGETTISTA:
 Dott. Ing. Elena Bartolucci
 Ordine degli Ingegneri della Prov. di Perugia n° A3217

IL GEOLOGO:
 Dott. Geol. Giorgio Cerquiglini
 Ordine dei Geologi della Regione Umbria n° 108

IL COORDINATORE PER LA SICUREZZA IN FASE DI PROGETTAZIONE:
 Dott. Ing. Filippo Pambianco
 Ordine degli Ingegneri della Prov. di Perugia n° A1373

VISTO: IL RESPONSABILE DEL PROCEDIMENTO
 Dott. Ing. Gianluca De Paolis
 Ordine degli Ingegneri della Prov. di Perugia n° A1344

IL DEC.
 Dott. Arch. Lara Eusanio
 Ordine degli Architetti P.P.C. della Prov. di L'Aquila n° 859

MANDATARIA:

 Dott. Ing. N. Granieri
 Dott. Ing. V. Truffini
 Dott. Arch. T. Berti Nalli
 Dott. Arch. A. Braccini
 Dott. Ing. E. Bartolucci
 Dott. Ing. L. Spasini
 Dott. Geol. G. Cerquiglini
 Dott. Ing. F. Pambianco
 Dott. Ing. M. Abram
 Dott. Arch. C. Prescutti
 Dott. Agr. F. Berti Nalli
 Geom. S. Scopetta
 Geom. M. Zucconi
 Geom. L. Paciselli
 Dott. Ing. E. Santucci
 Dott. Arch. S. Braccini
 Dott. Ing. C. Rossi

MANDANTI:

 Dott. Ing. V. Rotasciani
 Dott. Ing. F. Macchione
 Dott. Ing. G. Pulli
 Dott. Ing. V. Piumo




PROTOCOLLO

DATA

08.AMBIENTE
 08.02 ANALISI AMBIENTALE - ARIA E CLIMA

Planimetria dei recettori e concentrazioni CO - Opzione Zero

CODICE PROGETTO		NOME FILE		REVISIONE	SCALA:
PROGETTO	LIV. PROG. ANNO	T00-IA02-AMB-PL06-A			
PG378	P 23	CODICE ELAB.	T00IA02AMBPL06	A	1:1.000
A	Emissione	01-23	G.Strani	E.Bartolucci	N.Granieri
REV.	DESCRIZIONE	DATA	REDATTO	VERIFICATO	APPROVATO