
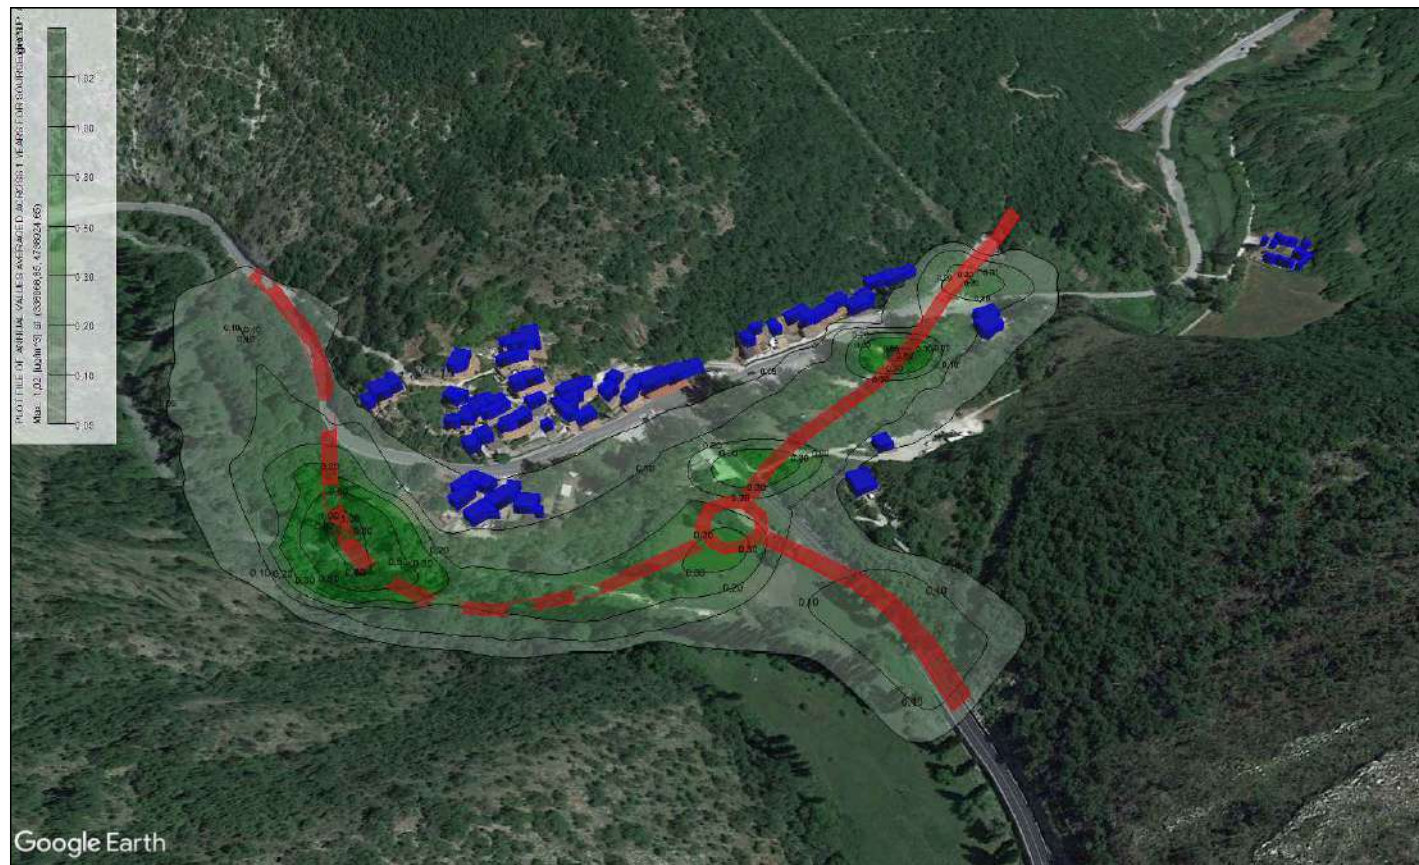
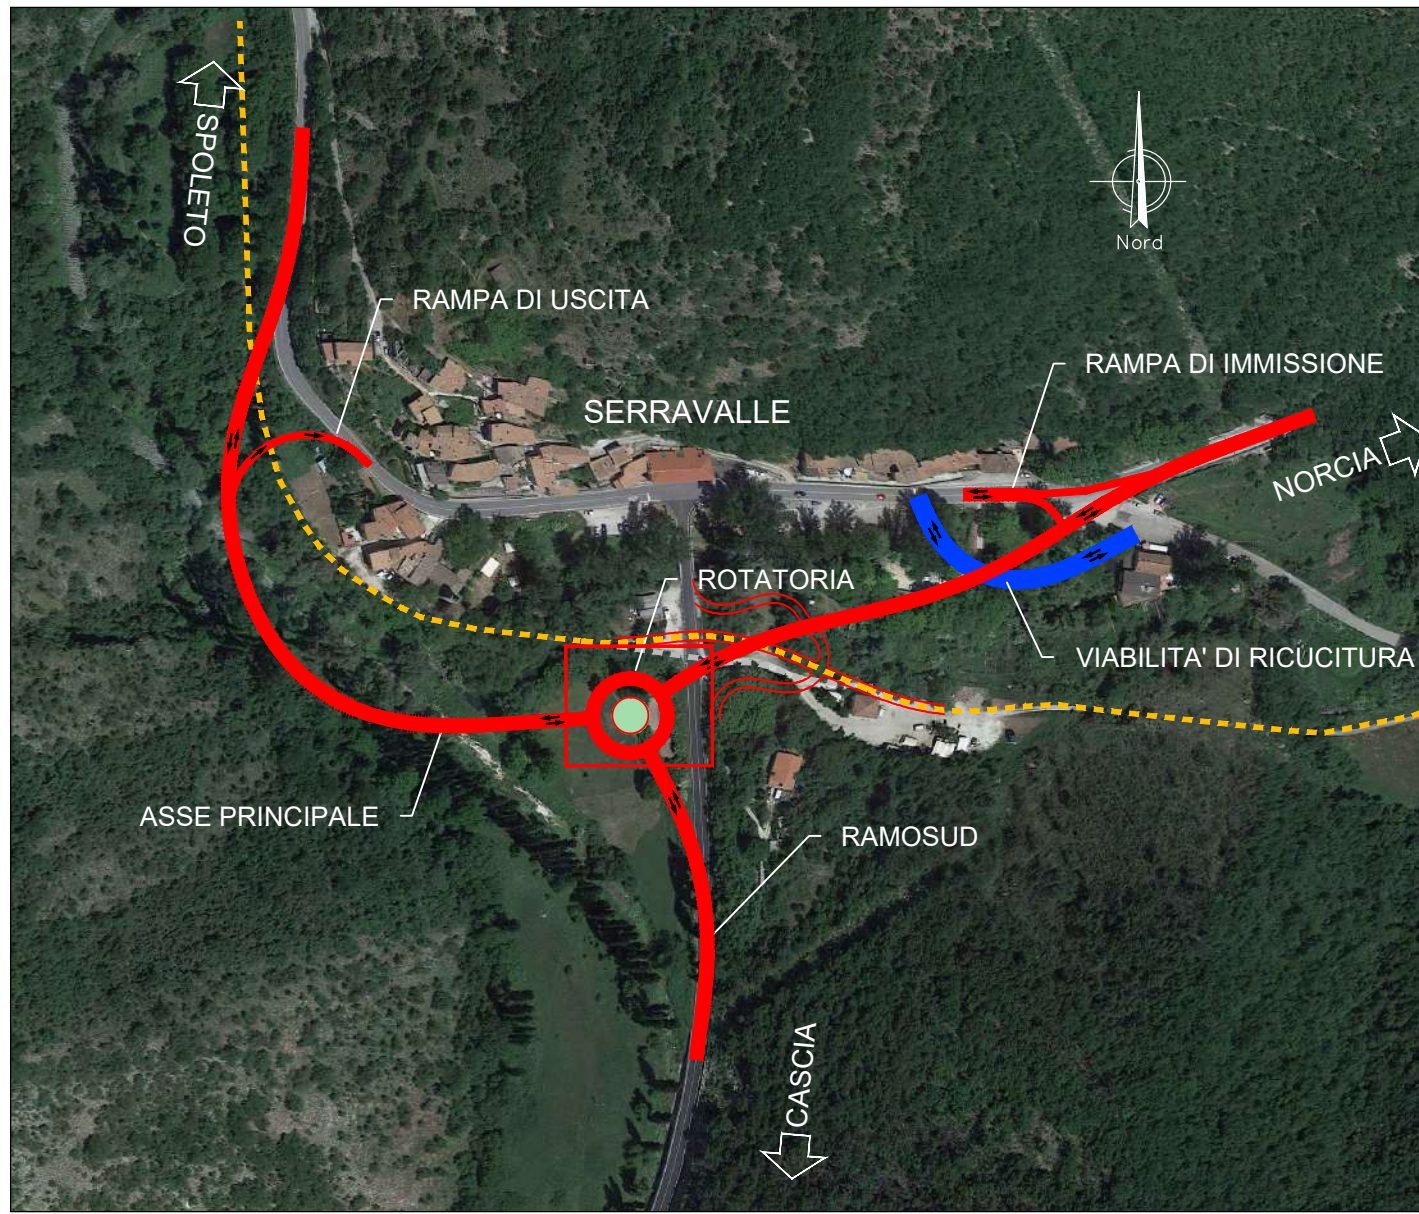


Planimetria dei recettori e concentrazioni PM10 - Post Operam
 Scala 1:1000

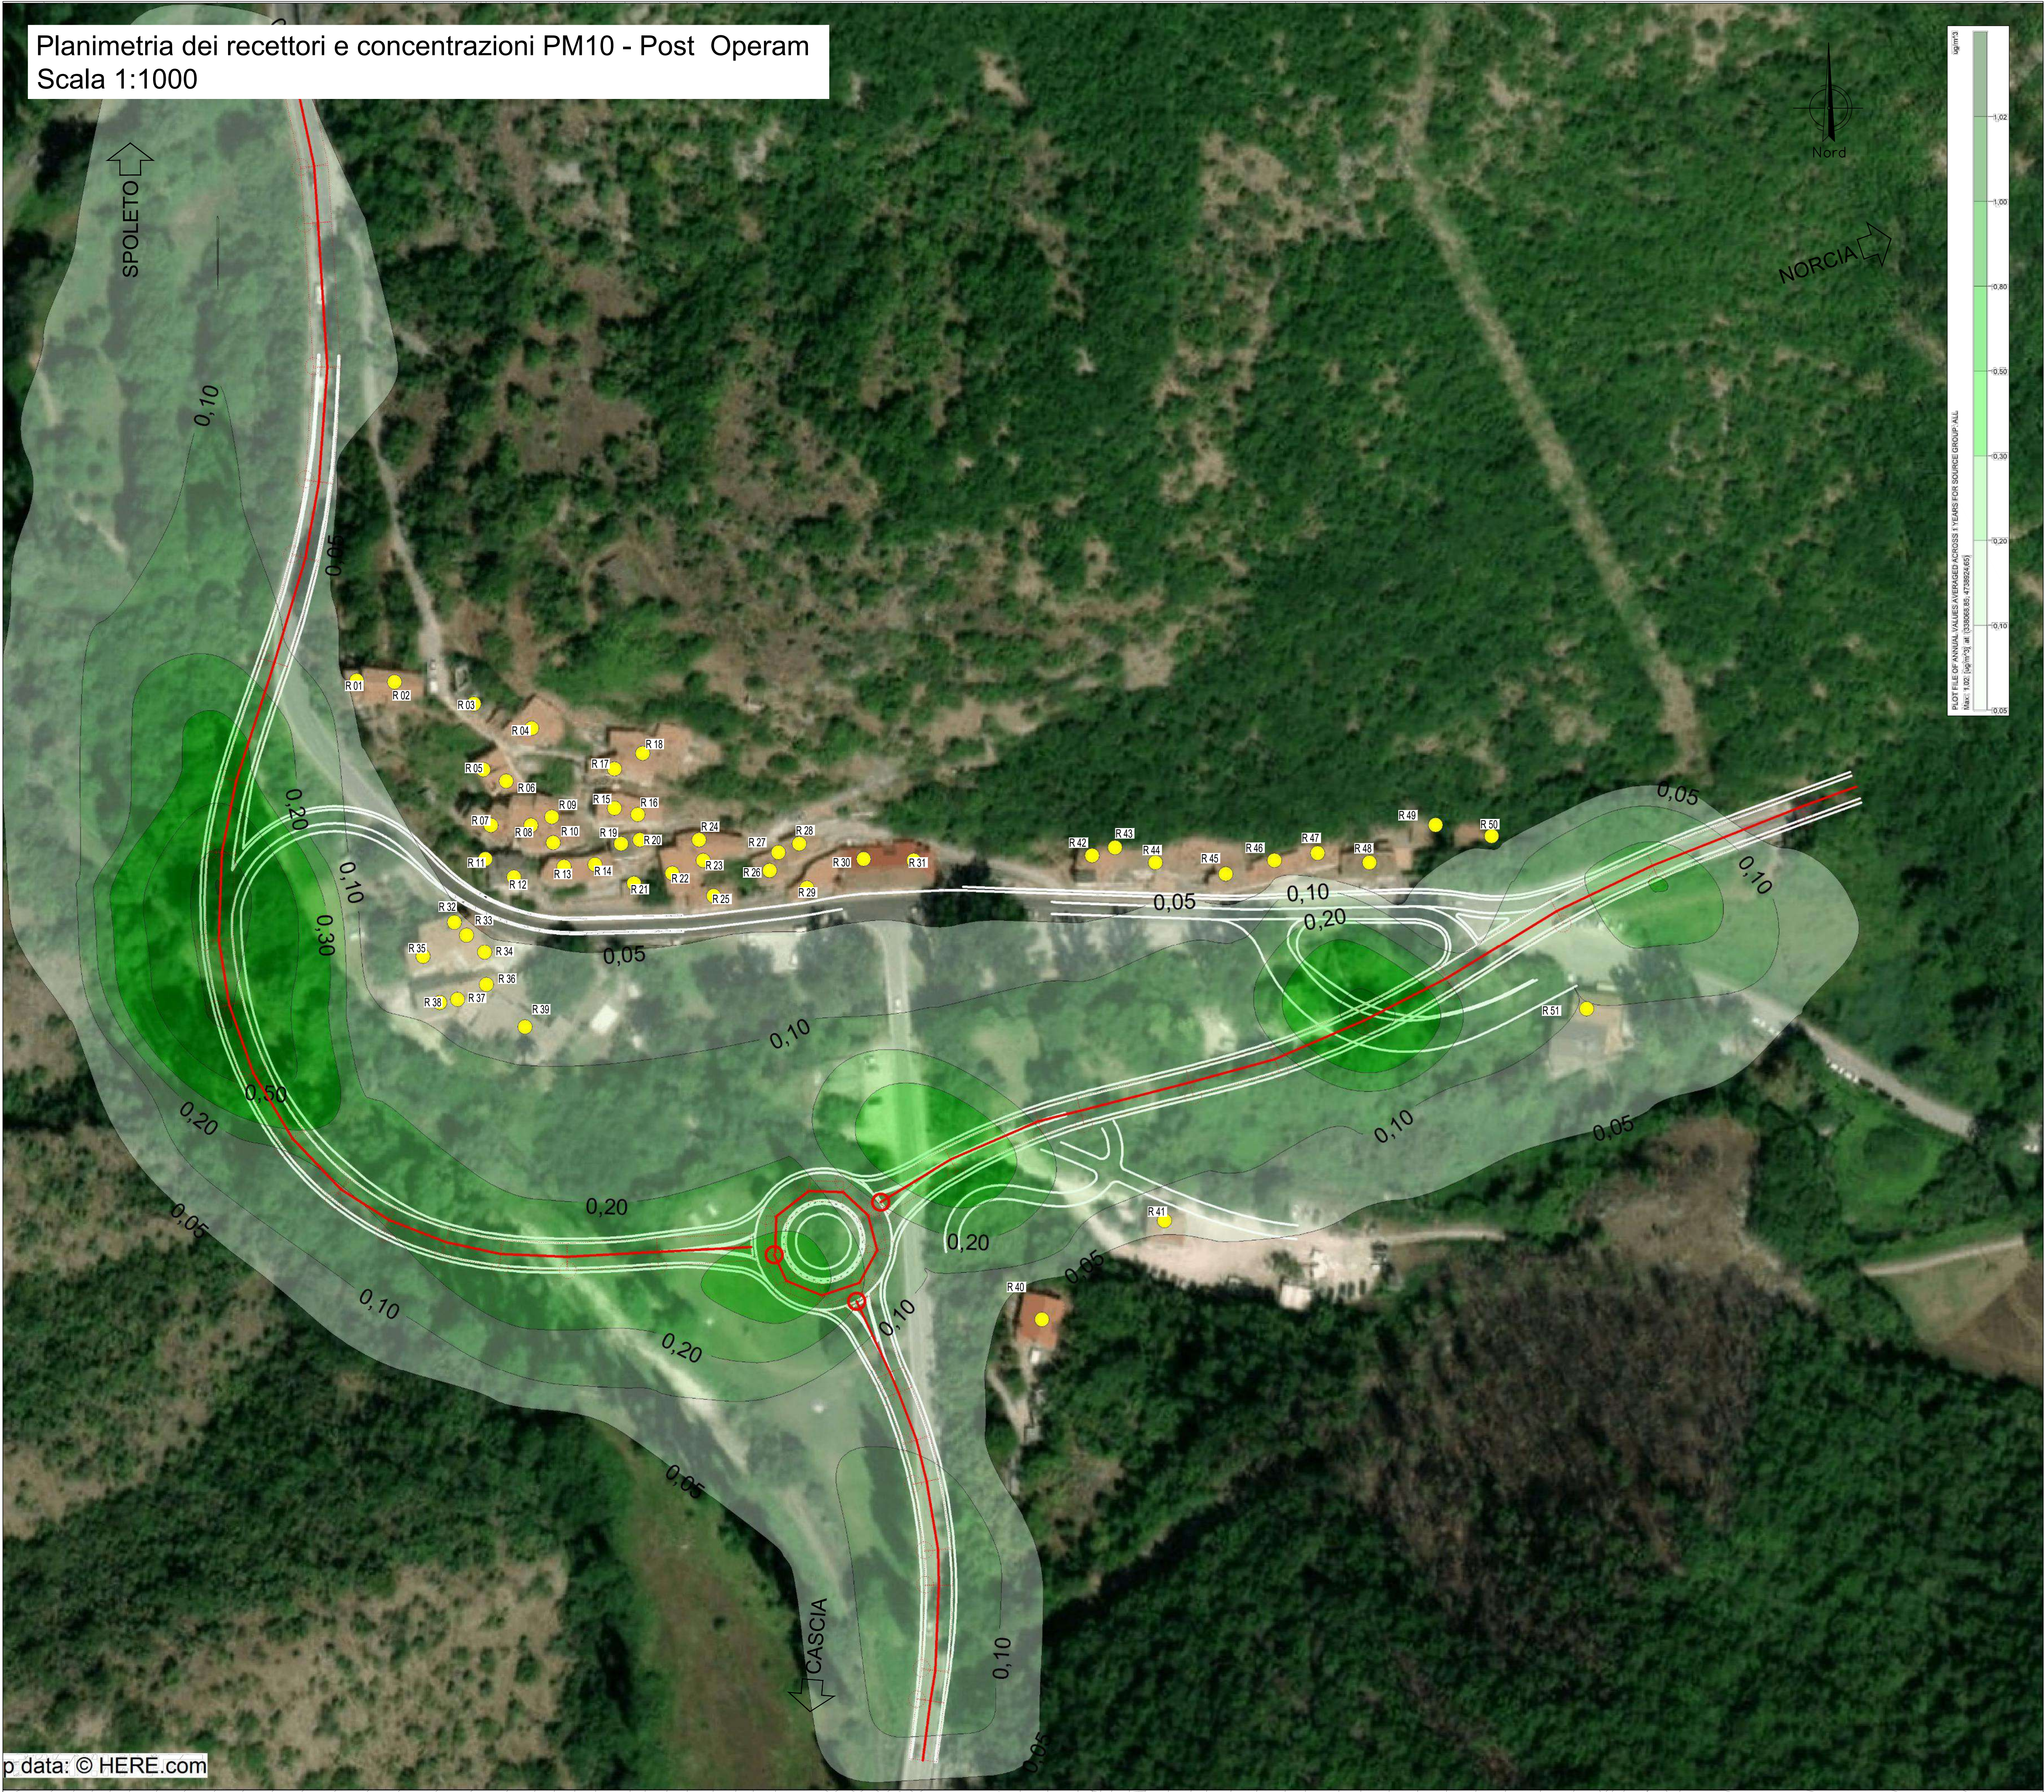

SOGGETTO ATTUATORE - Art.7 D.L. 11 novembre 2016, n. 205 (già art.15 ter del D.L. 17 ottobre 2016, n.189, convertito dalla L. 15 dicembre 2016, n.229) ex OCDPC 408 / 2016 - art.4 OCDPC 475 / 2017 - art.3

PNC – PNRR: Piano Nazionale Complementare al Piano Nazionale di Ripresa e Resilienza nei territori colpiti dal sisma 2009–2016, Sub–misura A4, “Investimenti sulla rete stradale statale”

S.S. 685 “Tre Valli Umbre”
Miglioramento funzionale dell’attraversamento della frazione di Serravalle

PROGETTO DI FATTIBILITÀ TECNICO ECONOMICA

PROGETTAZIONE: ATI SINTAGMA-ICARIA

IL RESPONSABILE DELL’INTEGRAZIONE DELLE PRESTAZIONI SPECIALISTICHE:

Dott. Ing. Nando Granieri
Ordine degli Ingegneri della Prov. di Perugia n° A351

IL PROGETTISTA:

Dott. Ing. Elena Bartolucci
Ordine degli Ingegneri della Prov. di Perugia n° A3217

IL GEOLOGO:

Dott. Geol. Giorgio Cerquiglini
Ordine dei Geologi della Regione Umbria n° 108

IL COORDINATORE PER LA SICUREZZA IN FASE DI PROGETTAZIONE:

Dott. Ing. Filippo Pambianco
Ordine degli Ingegneri della Prov. di Perugia n° A1373

VISTO: IL RESPONSABILE DEL PROCEDIMENTO

Dott. Ing. Gianluca De Paolis
Ordine degli Ingegneri della Prov. di Perugia n° A1344

IL DEC.

Dott. Arch. Lara Eusania
Ordine degli Architetti P.P.C. della Prov. di L’Aquila n° 859

IL GRUPPO DI PROGETTAZIONE:

MANDATARIA:

Sintagma
Dott. Ing. N. Granieri
Dott. Ing. V. Truffini
Dott. Arch. T. Berti Nalli
Dott. Arch. A. Braccini
Dott. Ing. E. Bartolucci
Dott. Ing. L. Spaccini
Dott. Geol. G. Cerquiglini
Dott. Ing. F. Pambianco
Dott. Ing. M. Abram
Dott. Arch. C. Prescutti
Dott. Agr. F. Berti Nalli
Geom. S. Scopetta
Geom. M. Zucconi
Geom. L. Pacioselli
Dott. Ing. E. Santucci
Dott. Arch. S. Braccini
Dott. Ing. C. Rossi

MANDANTI:

ICARIA
società di ingegneria
Dott. Ing. V. Rotisciani
Dott. Ing. F. Macchione
Dott. Ing. G. Pulli
Dott. Ing. V. Piumo

08.AMBIENTE
 08.02 ANALISI AMBIENTALE - ARIA E CLIMA

Planimetria dei recettori e concentrazioni PM10 - Post operam

CODICE PROGETTO			NOME FILE			REVISIONE	SCALA:
PROGETTO	LIV. PROG.	ANNO	T00-IA02-AMB-PL08-A				
PG378	P	23	CODICE ELAB.	T00	IA02	AMB	PL08
						A	1:1.000
A	Emissione		08-23	G.Strani	E.Bartolucci	N.Granieri	
REV.	DESCRIZIONE		DATA	REDATTO	VERIFICATO	APPROVATO	