


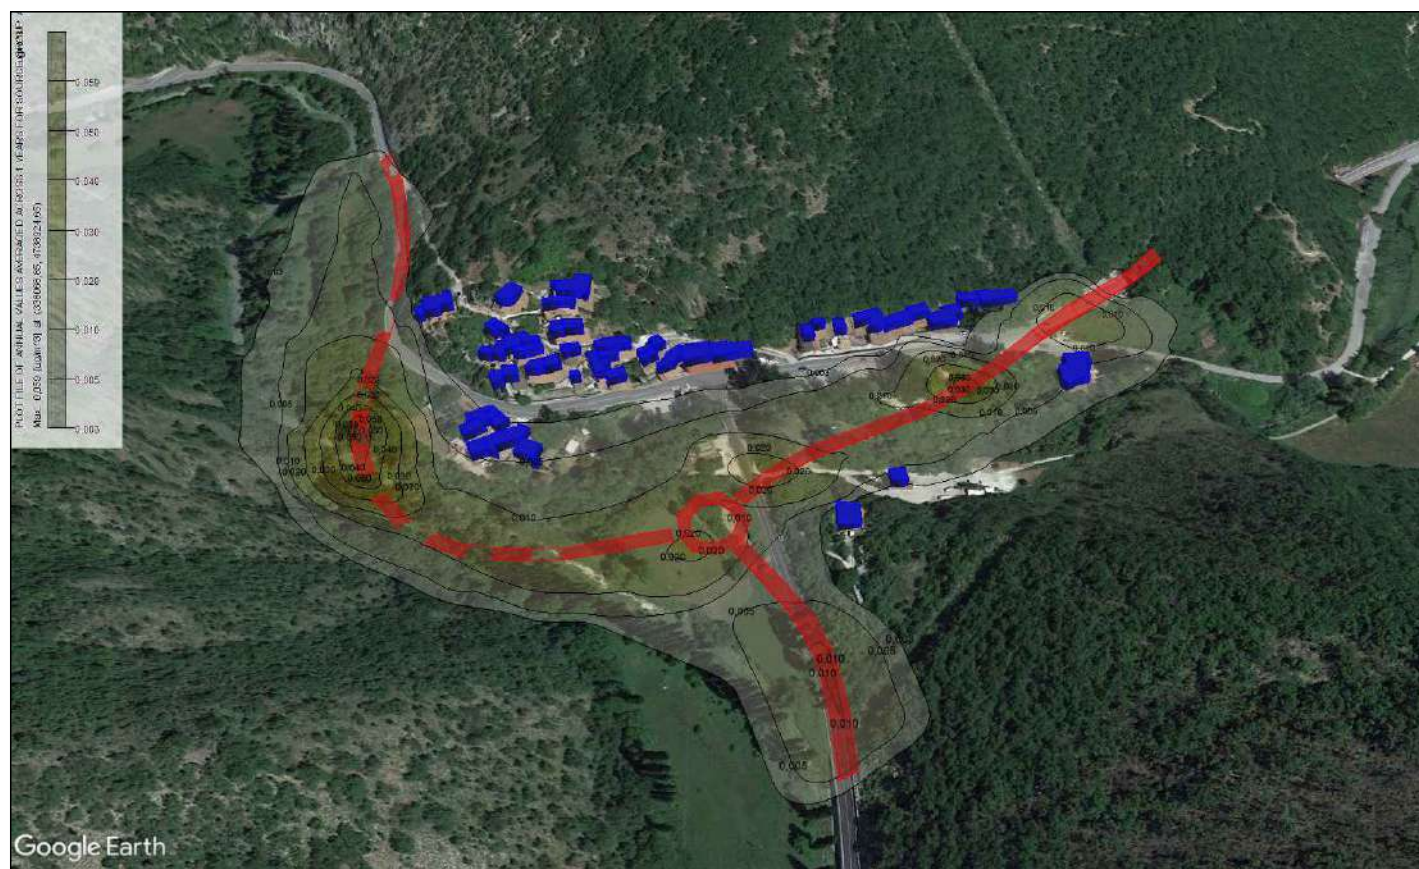


Planimetria dei recettori e concentrazioni C6H6 - Post Operam
Scala 1:1000

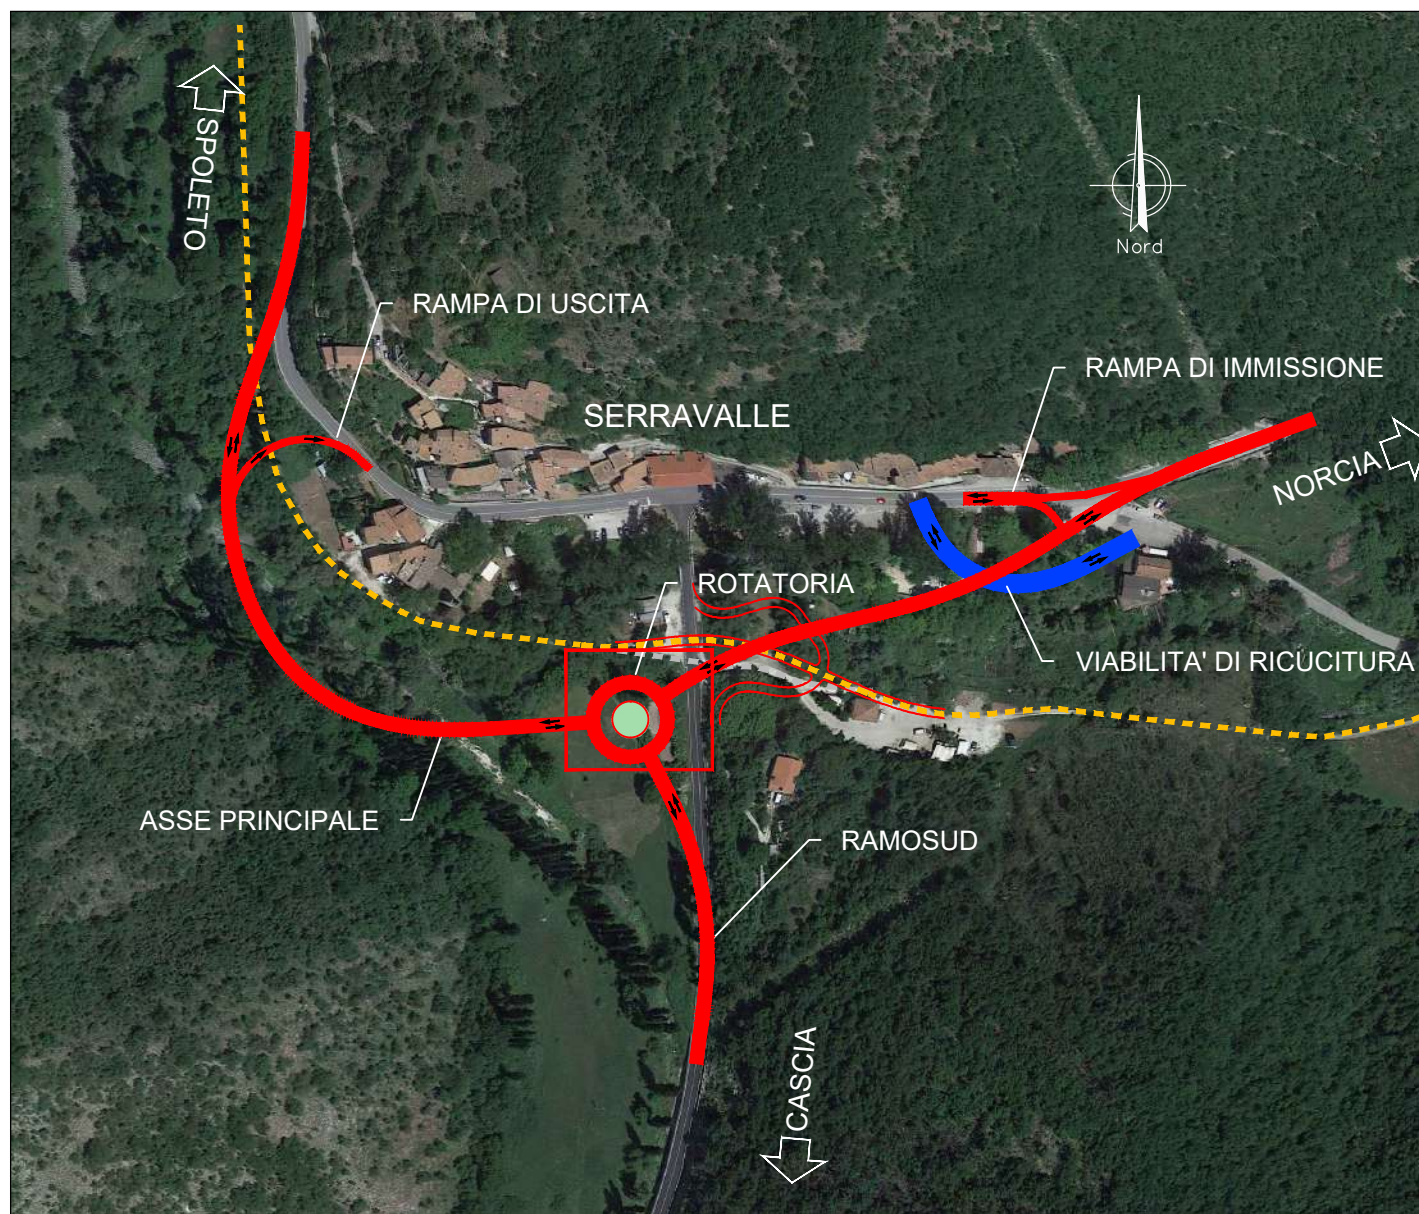

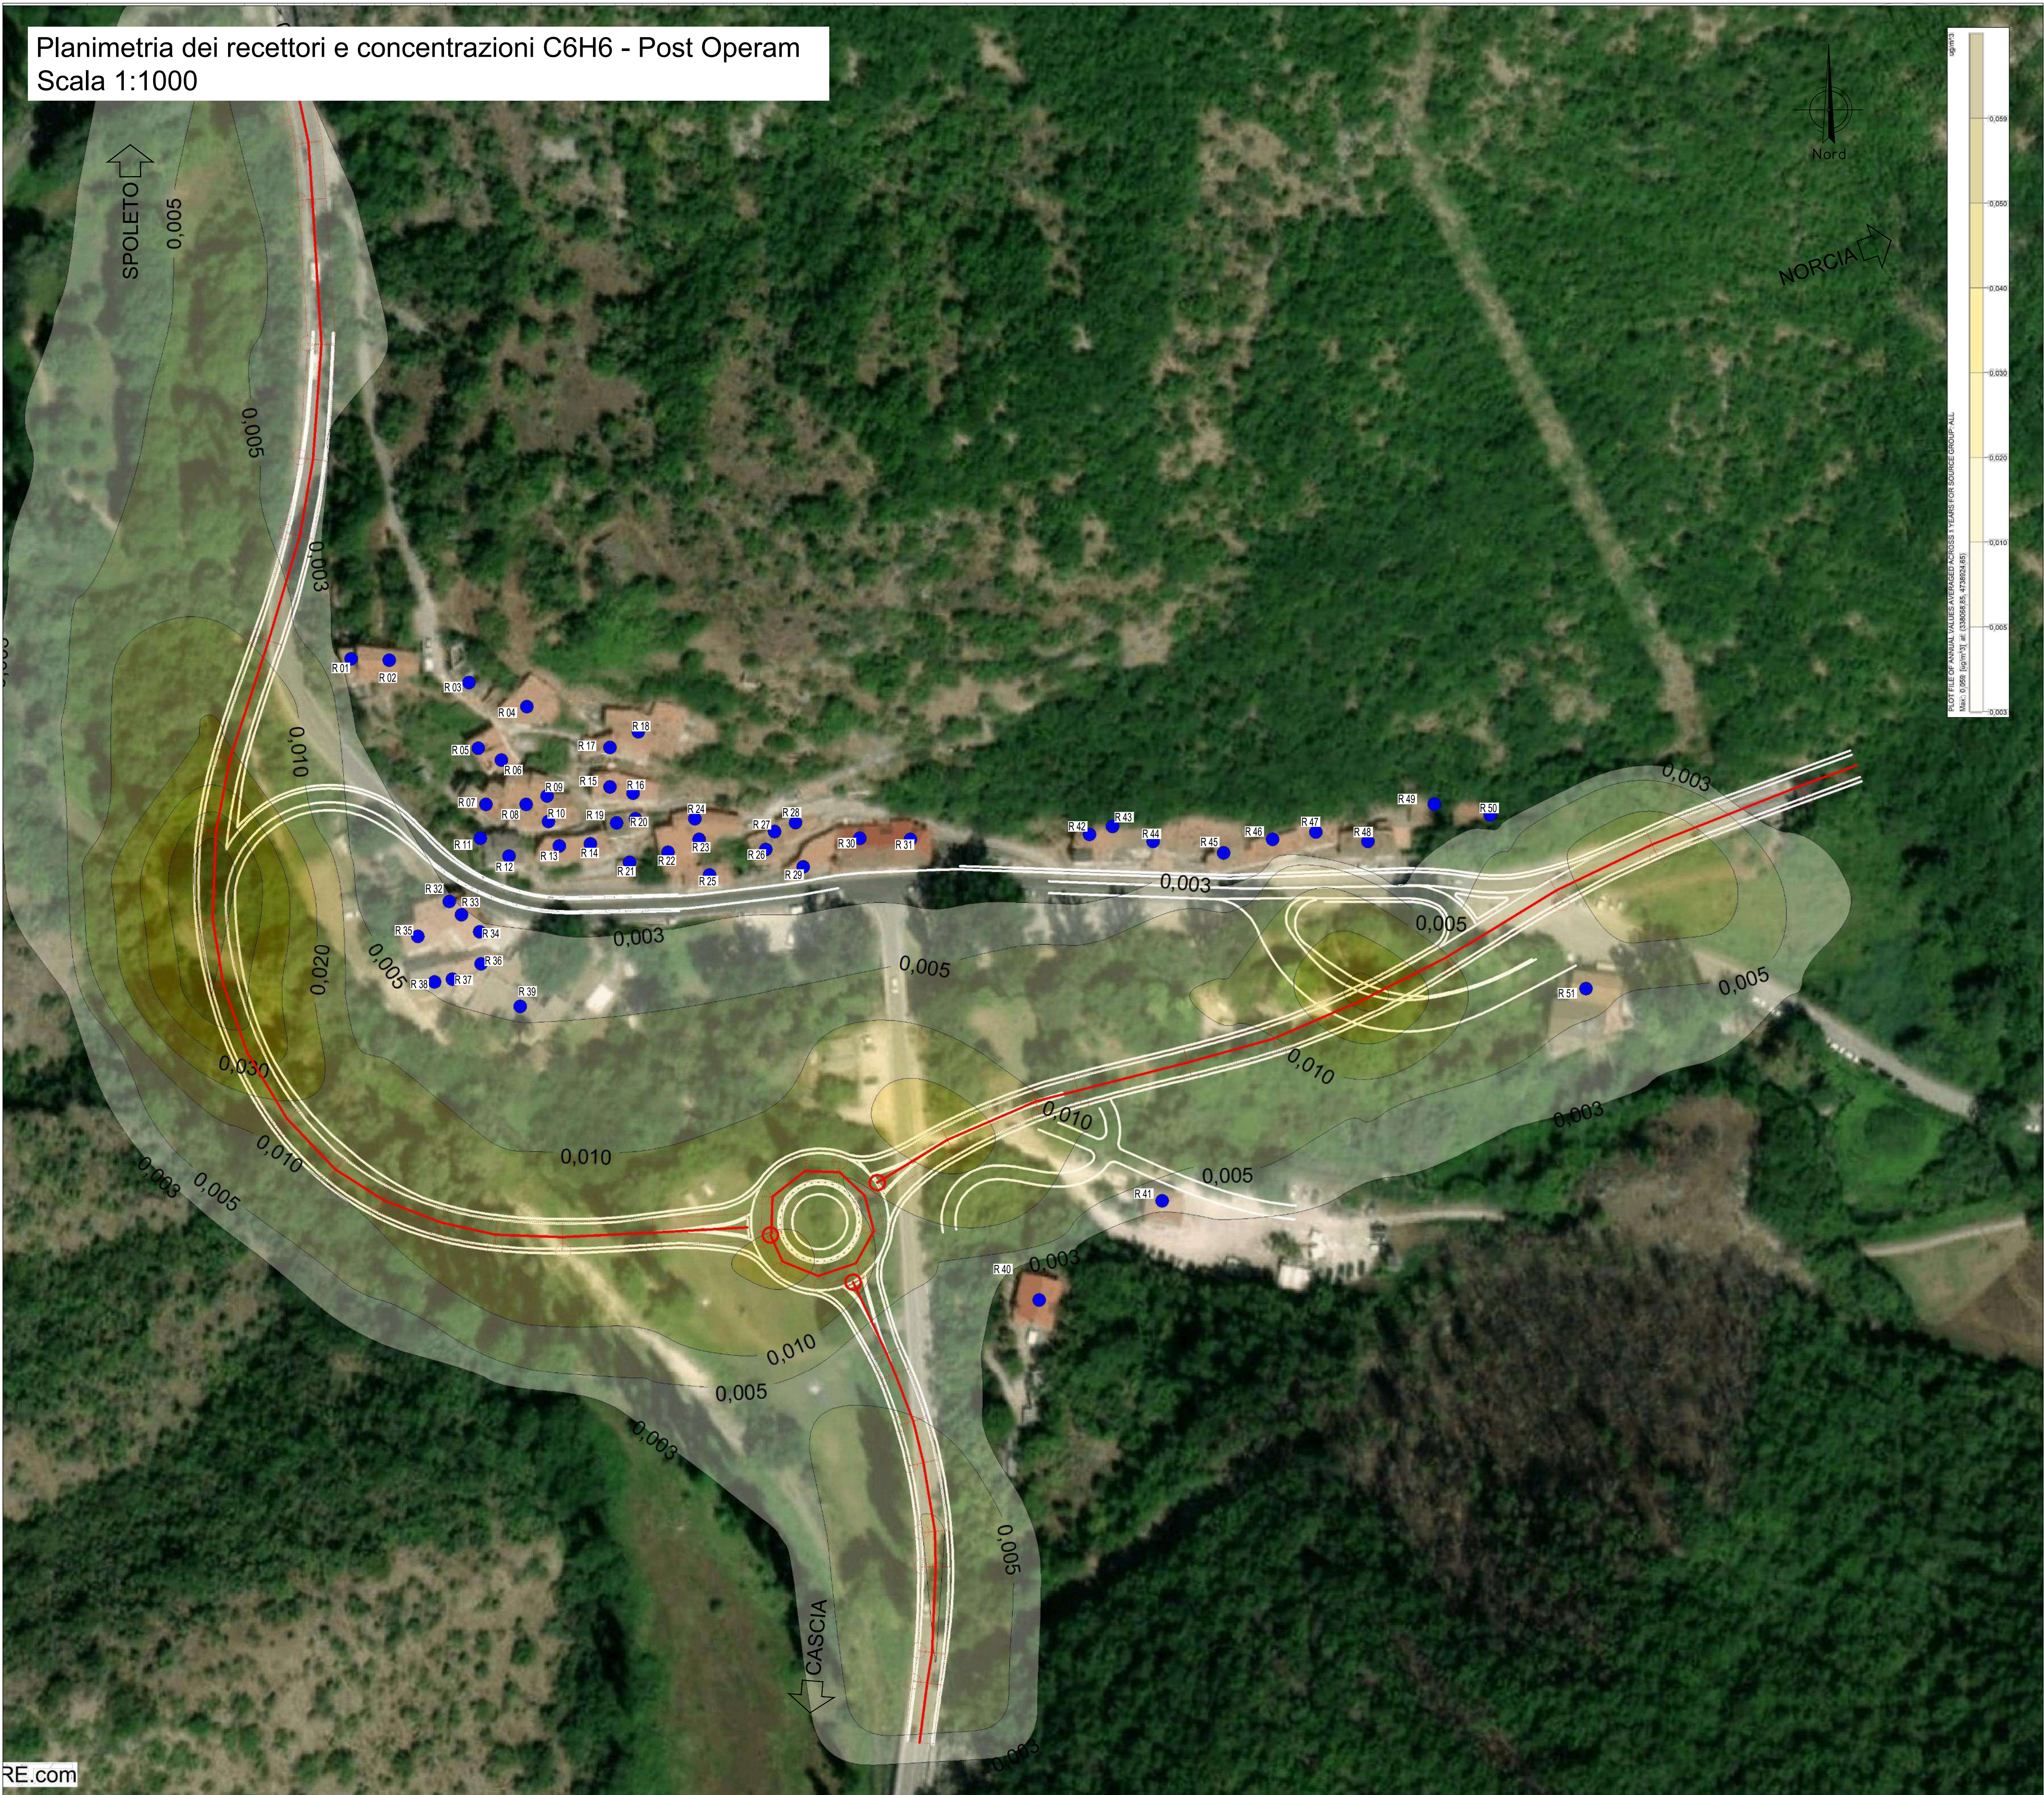

SOGGETTO ATTUATORE - Art.7 D.L. 11 novembre 2016, n. 205 (già art.15 ter del D.L. 17 ottobre 2016, n.189, convertito dalla L. 15 dicembre 2016, n.229) ex OCDPC 408 / 2016 - art.4 OCDPC 475 / 2017 - art.3

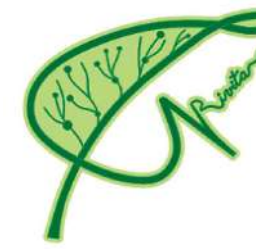

PNC – PNRR: Piano Nazionale Complementare al Piano Nazionale di Ripresa e Resilienza nei territori colpiti dal sisma 2009–2016, Sub–misura A4, "Investimenti sulla rete stradale statale"

S.S. 685 "Tre Valli Umbre"
Miglioramento funzionale dell'attraversamento della frazione di Serravalle

PROGETTO DI FATTIBILITÀ TECNICO ECONOMICA

PROGETTAZIONE: ATI SINTAGMA-ICARIA

IL RESPONSABILE DELL'INTEGRAZIONE DELLE PRESTAZIONI SPECIALISTICHE:
Dott. Ing. Nando Granieri
Ordine degli Ingegneri della Prov. di Perugia n° A351

IL PROGETTISTA:
Dott. Ing. Elena Bartolucci
Ordine degli Ingegneri della Prov. di Perugia n° A3217

IL GEOLOGO:
Dott. Geol. Giorgio Cerquiglini
Ordine dei Geologi della Regione Umbria n° 108

IL COORDINATORE PER LA SICUREZZA IN FASE DI PROGETTAZIONE:
Dott. Ing. Filippo Pambianco
Ordine degli Ingegneri della Prov. di Perugia n° A1373

VISTO: IL RESPONSABILE DEL PROCEDIMENTO
Dott. Ing. Gianluca De Paolis
Ordine degli Ingegneri della Prov. di Perugia n° A1344

IL DEC.
Dott. Arch. Lara Eusanio
Ordine degli Architetti P.P.C. della Prov. di L'Aquila n° 859

PROTOCOLLO DATA

IL GRUPPO DI PROGETTAZIONE:

MANDATARIA:

Dott. Ing. N. Granieri
Dott. Ing. V. Truffini
Dott. Arch. T. Berti Nalli
Dott. Arch. A. Bracchini
Dott. Ing. E. Bartolucci
Dott. Ing. L. Spasiani
Dott. Geol. G. Cerquiglini
Dott. Ing. F. Pambianco
Dott. Ing. M. Abram
Dott. Arch. C. Prescutti
Dott. Agr. F. Berti Nalli
Geom. S. Scopetta
Geom. M. Zucconi
Geom. L. Pacioselli
Dott. Ing. E. Santucci
Dott. Arch. S. Bracchini
Dott. Ing. C. Rossi

MANDANTI:

Dott. Ing. V. Rotasciani
Dott. Ing. F. Macchione
Dott. Ing. G. Pulli
Dott. Ing. V. Piumo

INGEGNERI DELLA PROVINCIA DI PERUGIA
Sezione A
N° A3217
Elena Bartolucci
INGEGNERI DELLA PROVINCIA DI PERUGIA
Sezione A
N° A351
Nando Granieri

08.AMBIENTE									
08.02 ANALISI AMBIENTALE - ARIA E CLIMA									
Planimetria dei recettori e concentrazioni Benzene - Post Operam									
CODICE PROGETTO			NOME FILE				REVISIONE		SCALA:
PROGETTO			T00-IA02-AMB-PL14-A				A		1:1.000
LIV. PROG. ANNO			CODICE ELAB.						
PG378			T00IA02AMBPL14						
P 23									
A			08-23				G.Strani	E.Bartolucci	N.Granieri
Emissione									
REV.	DESCRIZIONE				DATA	REDATTO	VERIFICATO	APPROVATO	