Planimetria dei recettori e modellazione acustica periodo diurno
H=4m - Opzione zero Scala 1:1000

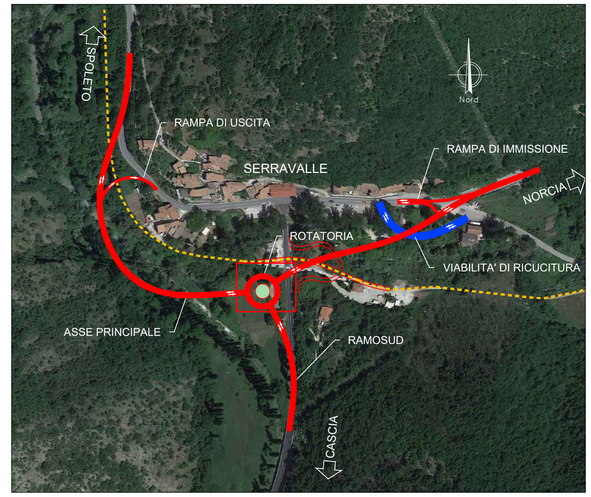

Nord

NORCIA

LEGENDA PCCA NORCIA

CLASSE I	AREE PARTICOLARMENTE PROTETTE
CLASSE II	AREE DESTINATE AD USO PREVALENTEMENTE RESIDENZIALE
CLASSE III	AREE DI TIPO MISTO
CLASSE IV	AREE DI INTENSA ATTIVITA' UMANA
CLASSE V	AREE PREVALENTEMENTE INDUSTRIALI
CLASSE VI	AREE ESCLUSIVAMENTE INDUSTRIALI
ZONE SPETTACOLO TEMPORANEO	
LINEA DI CONFINE COMUNALE	
LINEA DI CONFINE REGIONALE	
FASCIA A DI PERTINENZA ACUSTICA STRADALE	
FASCIA B DI PERTINENZA ACUSTICA STRADALE	
ZONA SIC	

LEGENDA MODELLO

> -99.0 dB
> 35.0 dB
> 40.0 dB
> 45.0 dB
> 50.0 dB
> 55.0 dB
> 60.0 dB
> 65.0 dB
> 70.0 dB
> 75.0 dB
> 80.0 dB
> 85.0 dB

LEGENDA PUNTI

PUNTO MONITORAGGIO RUMORE 24h - P0X

RICETTORE - R0X

ISOFONICHE SU MAPPA 3D

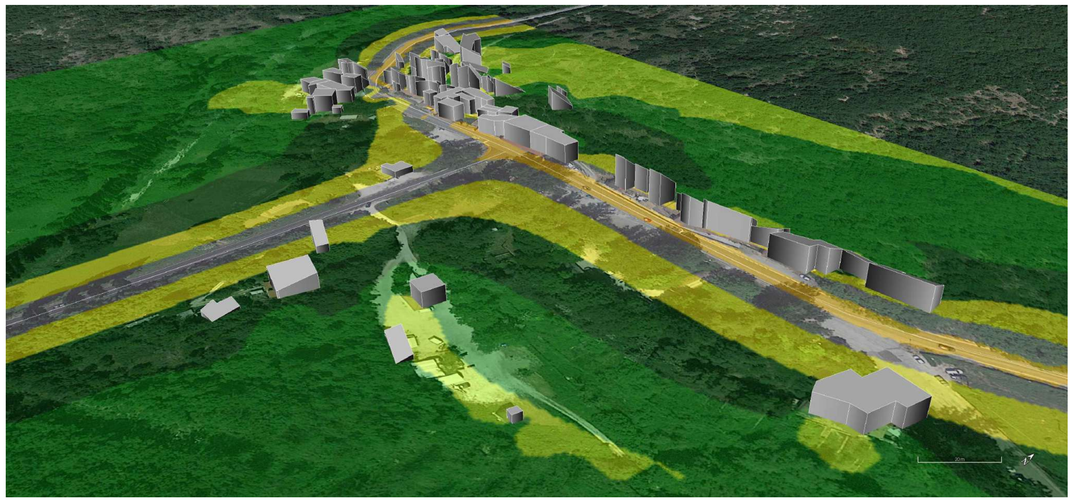

SOGGETTO ATTUATORE - Art.7 D.L. 11 novembre 2016, n. 205 (già art.15 ter del D.L. 17 ottobre 2016, n.189, convertito dalla L. 15 dicembre 2016, n.229)
ex OCDPC 408 / 2016 - art.4
OCDPC 475 / 2017 - art.3

PNC – PNRR: Piano Nazionale Complementare al Piano Nazionale di Ripresa e Resilienza nei territori colpiti dal sisma 2009–2016, Sub–misura A4,"Investimenti sulla rete stradale statale"

S.S. 685 "Tre Valli Umbre"
Miglioramento funzionale dell'attraversamento della frazione di Serravalle

PROGETTO DI FATTIBILITÀ TECNICO ECONOMICA

PROGETTAZIONE: ATI SINTAGMA - ICARIA

IL RESPONSABILE DELL'INTEGRAZIONE DELLE PRESTAZIONI SPECIALISTICHE:
Dott. Ing. Nando Granieri
Ordine degli Ingegneri della Prov. di Perugia n° A351

IL PROGETTISTA:
Dott. Ing. Elena Bartolocci
Ordine degli Ingegneri della Prov. di Perugia n° A3217

IL GEOLOGO:
Dott. Geol. Giorgio Cerquiglini
Ordine dei Geologi della Regione Umbria n° 108

IL COORDINATORE PER LA SICUREZZA IN FASE DI PROGETTAZIONE:
Dott. Ing. Filippo Pambianco
Ordine degli Ingegneri della Prov. di Perugia n° A1373

VISTO: IL RESPONSABILE DEL PROCEDIMENTO
Dott. Ing. Gianluca De Paolis
Ordine degli Ingegneri della Prov. di Perugia n° A1344

IL DEC
Dott. Arch. Lara Eusanio
Ordine degli Architetti P.P.C. della Prov. di L'Aquila n° 859

PROTOCOLLO | DATA

IL GRUPPO DI PROGETTAZIONE:

MANDATARIA: Sintagma

Dott.Ing.	N.Granieri
Dott.Ing.	V.Truffini
Dott.Ing.	T.Berti Nulli
Dott.Arch.	A.Bracchini
Dott.Ing.	E.Bartolocci
Dott.Ing.	L.Spaccini
Dott.Géol.	G.Cerquiglini
Dott.Ing.	F.Pambianco
Dott.Ing.	M.Abram
Dott.Arch.	C.Presciutti
Dott. Agr.	F.Berti Nulli
Geom.	S.Scopetta
Geom.	M.Zuccoini
Geom.	L.Pacioselli
Dott.Ing.	E.Santucci
Dott.Arch.	S.Bracchini
Dott.Ing.	C.Rossi

MANDANTI: ICARIA società di ingegneria

Dott. Ing.	V.Rotisciani
Dott. Ing.	F.Macchioni
Dott. Ing.	G.Pulli
Dott. Ing.	V.Piunno

08.AMBIENTE
08.06 ANALISI AMBIENTALE - RUMORE E VIBRAZIONI

Clima acustico relativo all'opzione zero diurno

CODICE PROGETTO	NOME FILE	REVISIONE	SCALA:
PROGETTO: PG378 LIV. PROG.: P ANNO: 23	T00–IA06–AMB–CT06–A CODICE ELAB.: T00IA06AMBCT06	A	1:1.000

REV.	DESCRIZIONE	DATA	REDATTO	VERIFICATO	APPROVATO
A	Emissione	Ott–23	G.Strani	L. Granieri	N.Granieri