
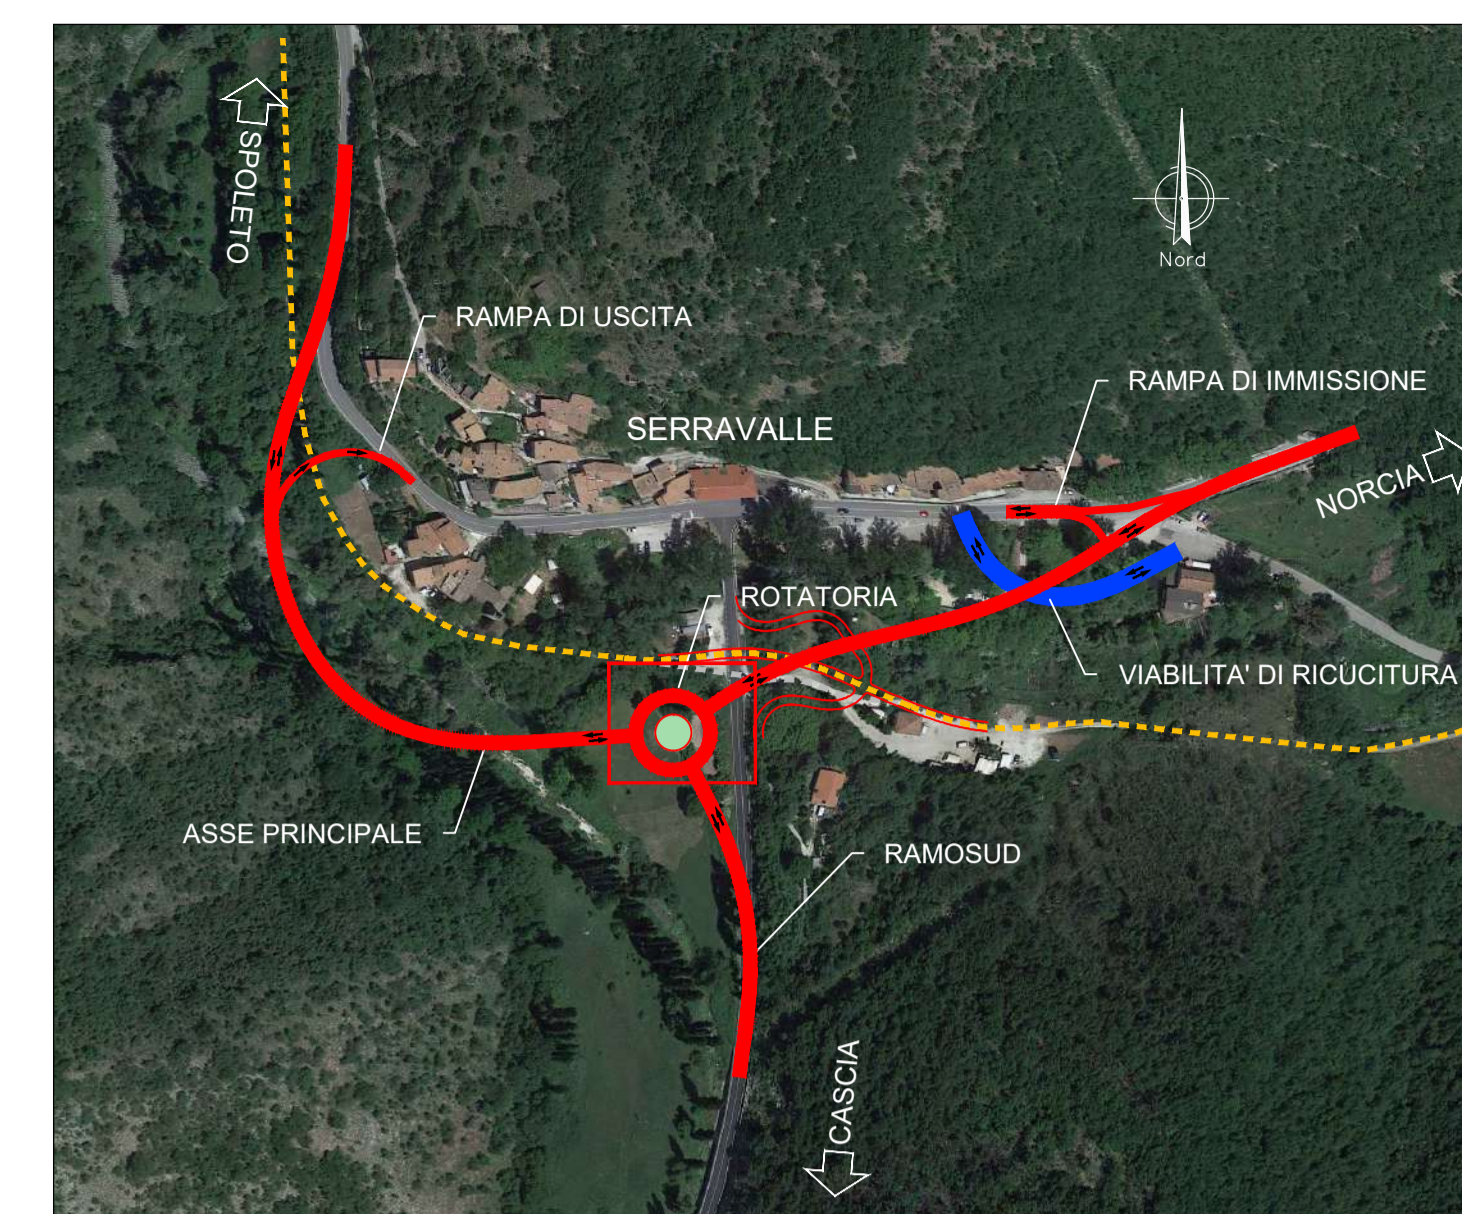


Planimetria di localizzazione dei punti di monitoraggio  
Scala 1:1000

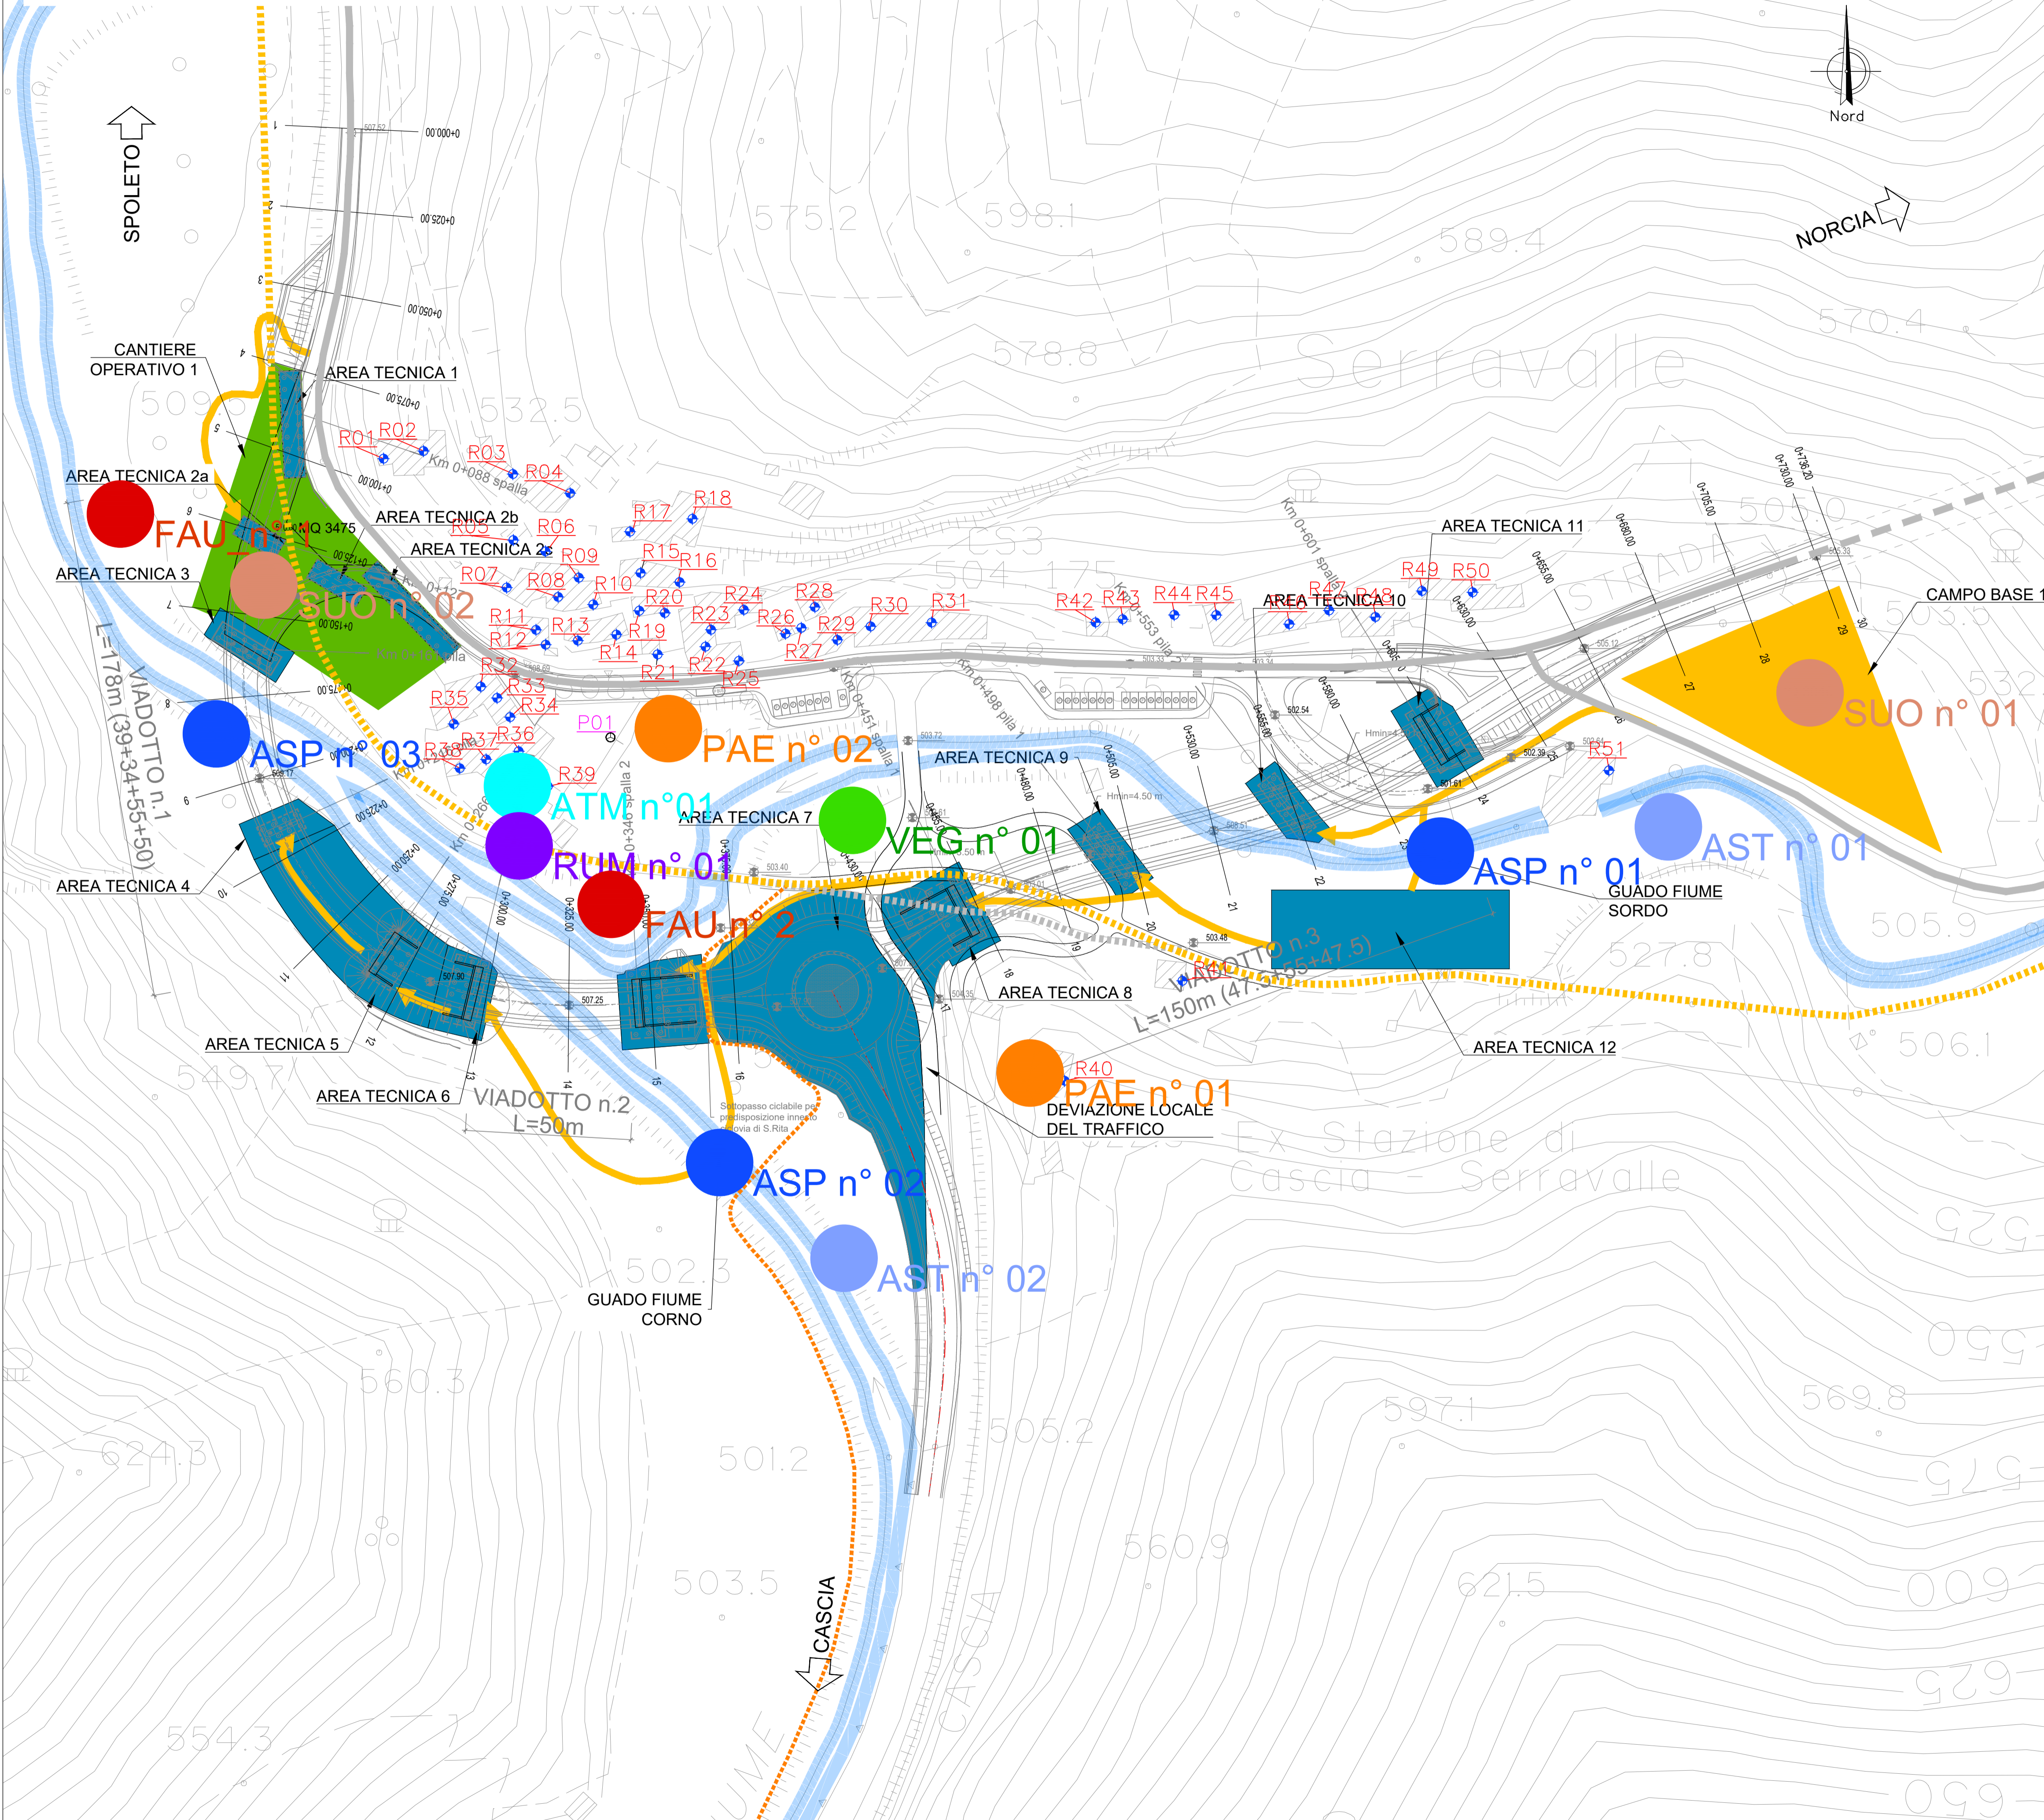

**LEGENDA INDAGINI AMBIENTALI**

- ASP n° ACQUE SUPERFICIALI
- ATM n° ATMOSFERA
- RUM n° RUMORE
- FAU n° FAUNA
- VEG n° VEGETAZIONE
- AST n° ACQUE SOTTERRANEE
- SUO n° SUOLO
- PAE n° PAESAGGIO

**anas** GRUPPO IS ITALIANE

SOGGETTO ATTUATORE - Art.7 D.L. 11 novembre 2016, n. 205 (già art.15 ter del D.L. 17 ottobre 2016, n.189, convertito dalla L. 15 dicembre 2016, n.229) ex OCDPC 408 / 2016 - art.4 OCDPC 475 / 2017 - art.3

PNC – PNRR: Piano Nazionale Complementare al Piano Nazionale di Ripresa e Resilienza nei territori colpiti dal sisma 2009–2016, Sub-misura A4, "Investimenti sulla rete stradale statale"

S.S. 685 "Tre Valli Umbre"  
Miglioramento funzionale dell'attraversamento della frazione di Serravalle

**PROGETTO DI FATTIBILITÀ TECNICO ECONOMICA**

PROGETTAZIONE: ATI SINTAGMA-ICARIA

<p><b>IL RESPONSABILE DELL'INTEGRAZIONE DELLE PRESTAZIONI SPECIALISTICHE:</b> Dott. Ing. Nando Granieri Ordine degli Ingegneri della Prov. di Perugia n° A351</p>	<p><b>IL GRUPPO DI PROGETTAZIONE:</b> MANDATARIA: <b>Sintagma</b> Dott. Ing. N. Granieri Dott. Ing. V. Truffini Dott. Ing. T. Beni Nalli Dott. Arch. A. Bracchini Dott. Ing. E. Bartolucci Dott. Ing. L. Spaccini Dott. Geol. G. Cerquiglini Dott. Ing. F. Pambianco Dott. Ing. M. Abram Dott. Arch. C. Prescutti Dott. Agr. F. Beni Nalli Geom. S. Scopetta Geom. M. Zaccaro Geom. L. Paoliselli Dott. Ing. E. Santucci Dott. Arch. S. Bracchini Dott. Ing. C. Rossi</p>	<p><b>MANDANTI:</b> <b>ICARIA</b> società di ingegneria Dott. Ing. V. Rotisciani Dott. Ing. F. Marchionni Dott. Ing. G. Pulli Dott. Ing. V. Piumbo</p>
<p><b>IL PROGETTISTA:</b> Dott. Ing. Elena Bartolucci Ordine degli Ingegneri della Prov. di Perugia n° A3217</p>	<p><b>IL GEOLOGO:</b> Dott. Geol. Giorgio Cerquiglini Ordine dei Geologi della Regione Umbria n° 108</p>	<p><b>IL COORDINATORE PER LA SICUREZZA IN FASE DI PROGETTAZIONE:</b> Dott. Ing. Filippo Pambianco Ordine degli Ingegneri della Prov. di Perugia n° A1373</p>
<p><b>VISTO: IL RESPONSABILE DEL PROCEDIMENTO</b> Dott. Ing. Gianluca De Paolis Ordine degli Ingegneri della Prov. di Perugia n° A1344</p>	<p><b>IL DEC.</b> Dott. Arch. Lara Eusanio Ordine degli Architetti P.P.C. della Prov. di L'Aquila n° 859</p>	<p><b>PROTOCOLLO</b> DATA</p>

**08.AMBIENTE**  
**08.08 PIANO DI MONITORAGGIO AMBIENTALE**  
Planimetria di localizzazione punti di monitoraggio

CODICE PROGETTO	NOME FILE	REVISIONE	SCALA:
PG378	T00-IA08-AMB-PL01-A	A	1:10.000
PROGETTO	CODICE ELAB.	DATA	REDDATO
PG378	T00IA08AMBPL01		
REV.	DESCRIZIONE	DATA	REDDATO
A	Emissione	01-23	S.Bracchini
			A.Bracchini
			N.Granieri