

LEGENDA PROGETTO AUTORIZZATO

AEROGENERATORE


AEROGENERATORI DEL PROGETTO AUTORIZZATO STRALCIATI NEL PROGETTO DI ADEGUAMENTO TECNICO

PIAZZOLE DI MONTAGGIO E STOCCAGGIO

STRADE DI PROGETTO

STRADE ESISTENTI DA ADEGUARE

CAVIDOTTO INTERNO MT

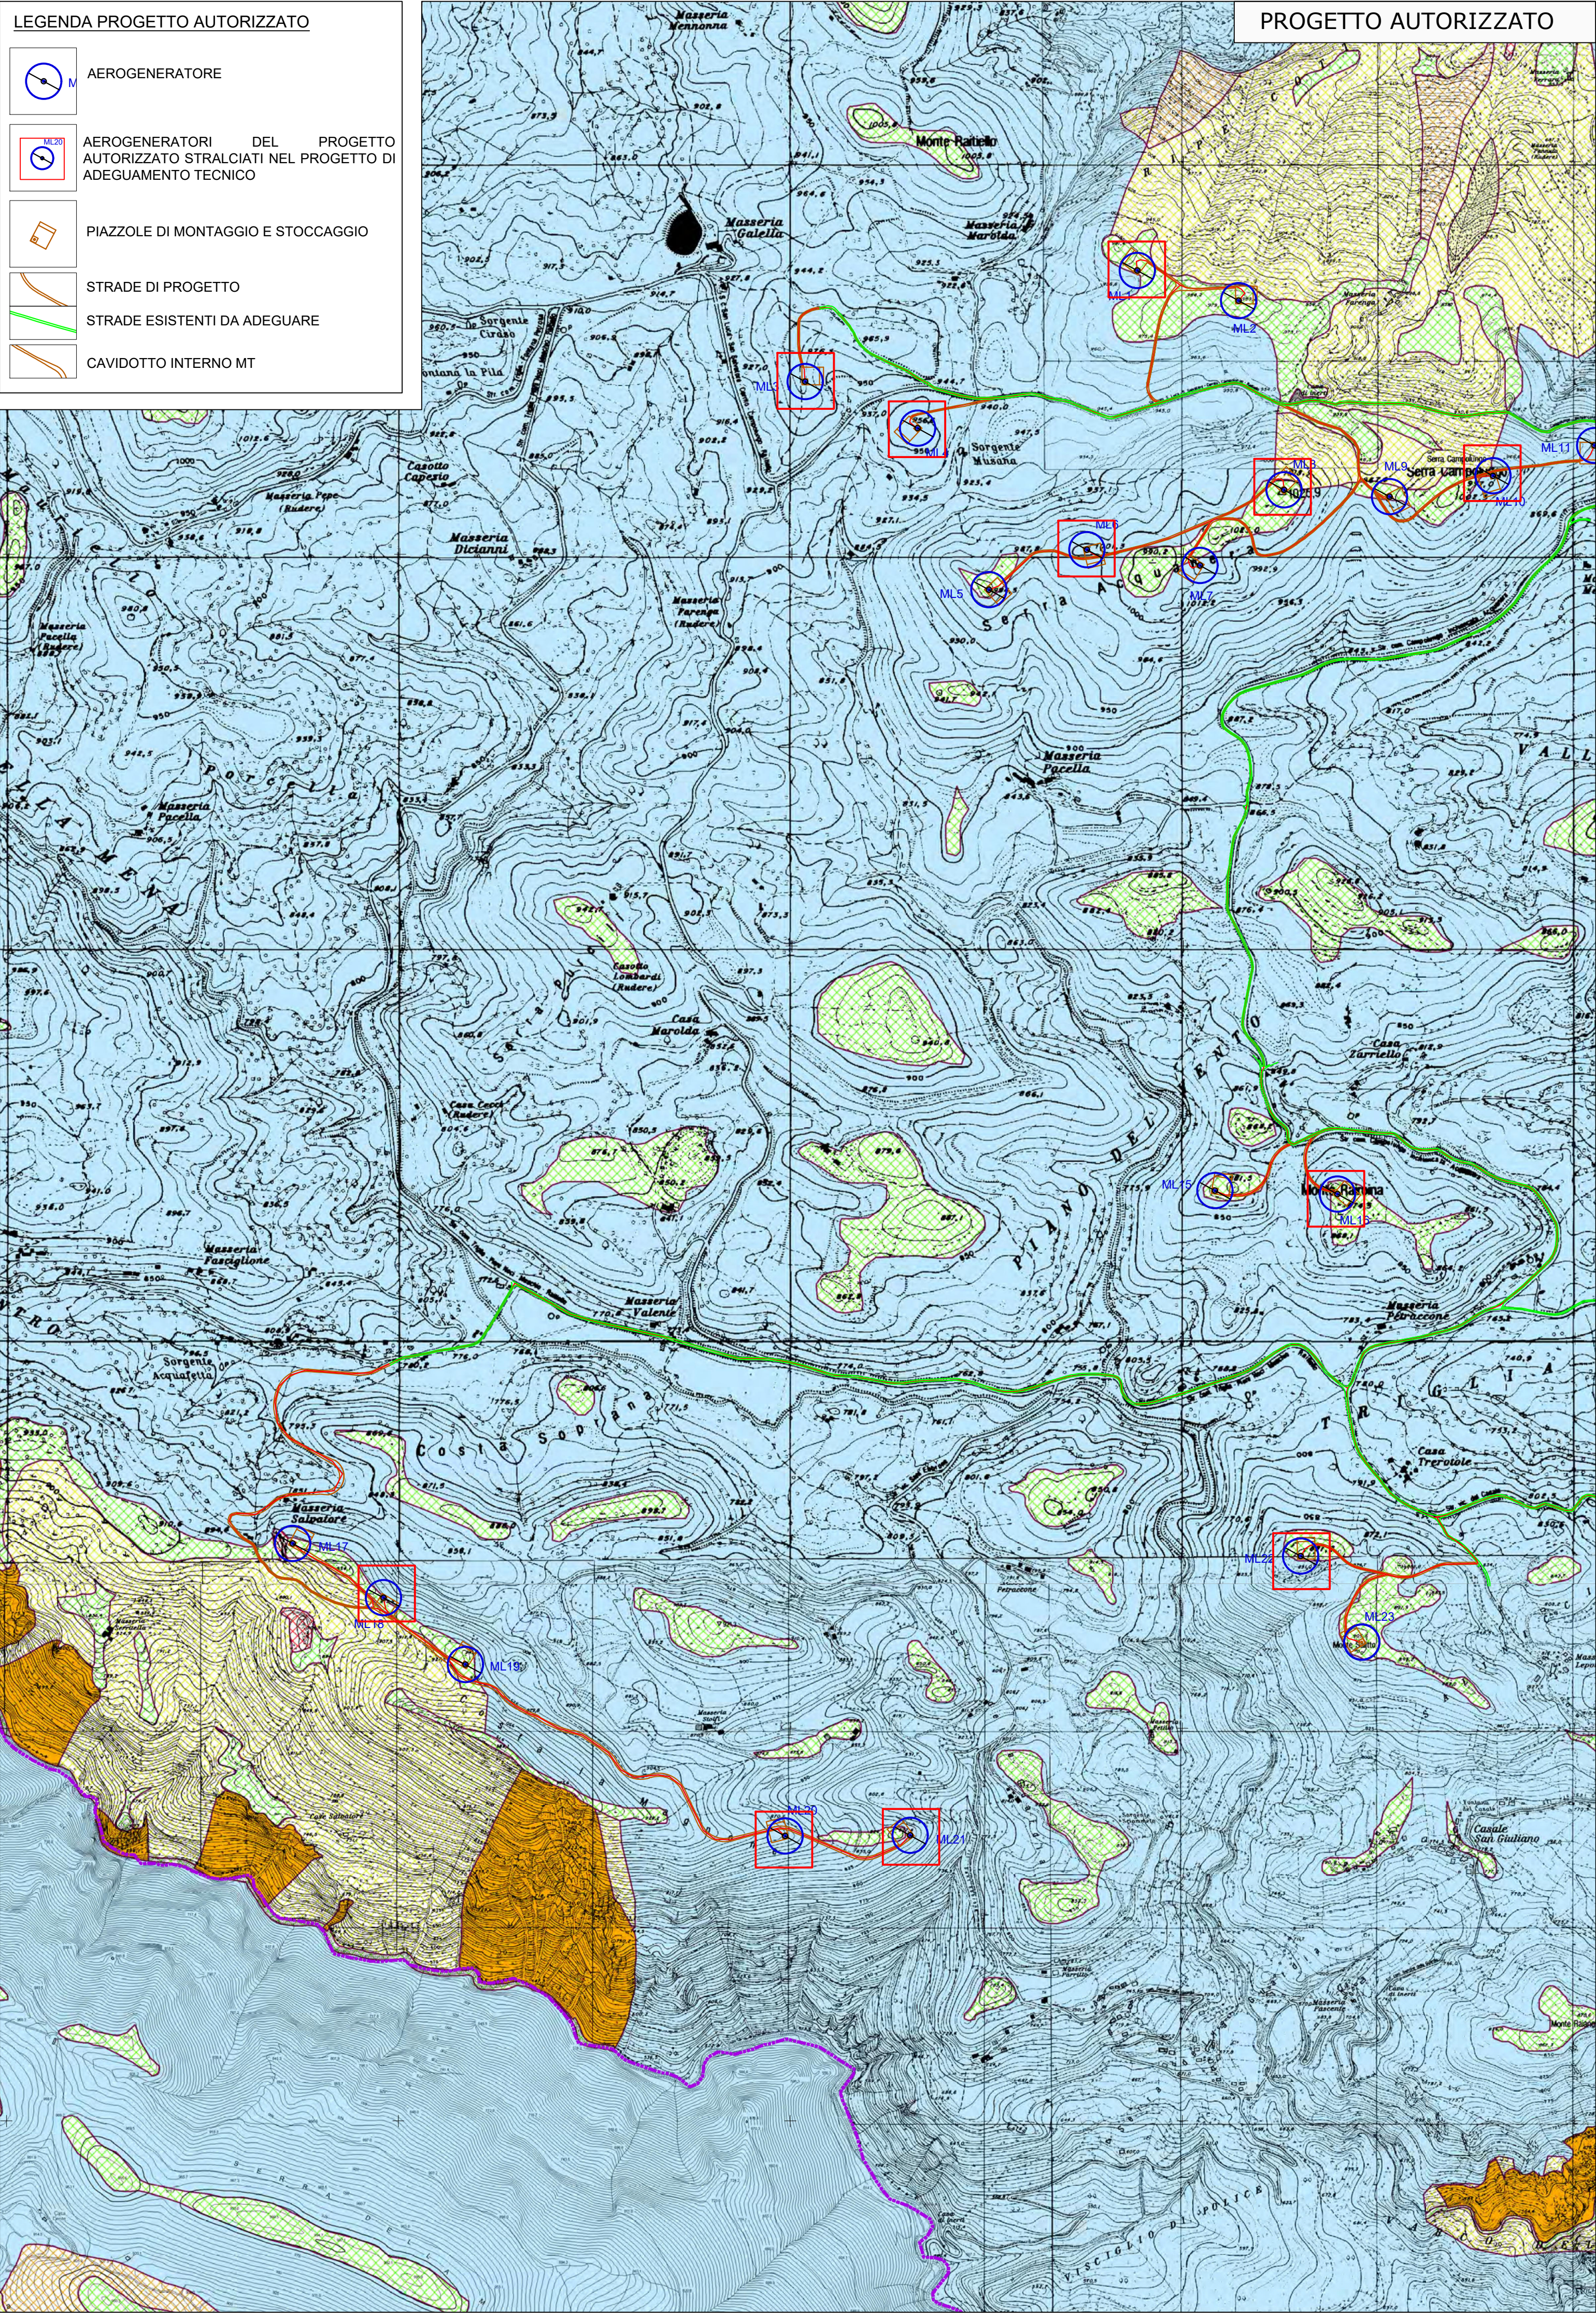

LEGENDA PROGETTO DI ADEGUAMENTO TECNICO


AEROGENERATORE

PIAZZOLE DI MONTAGGIO E STOCCAGGIO

STRADE DI PROGETTO

STRADE ESISTENTI DA ADEGUARE

CAVIDOTTO INTERNO MT

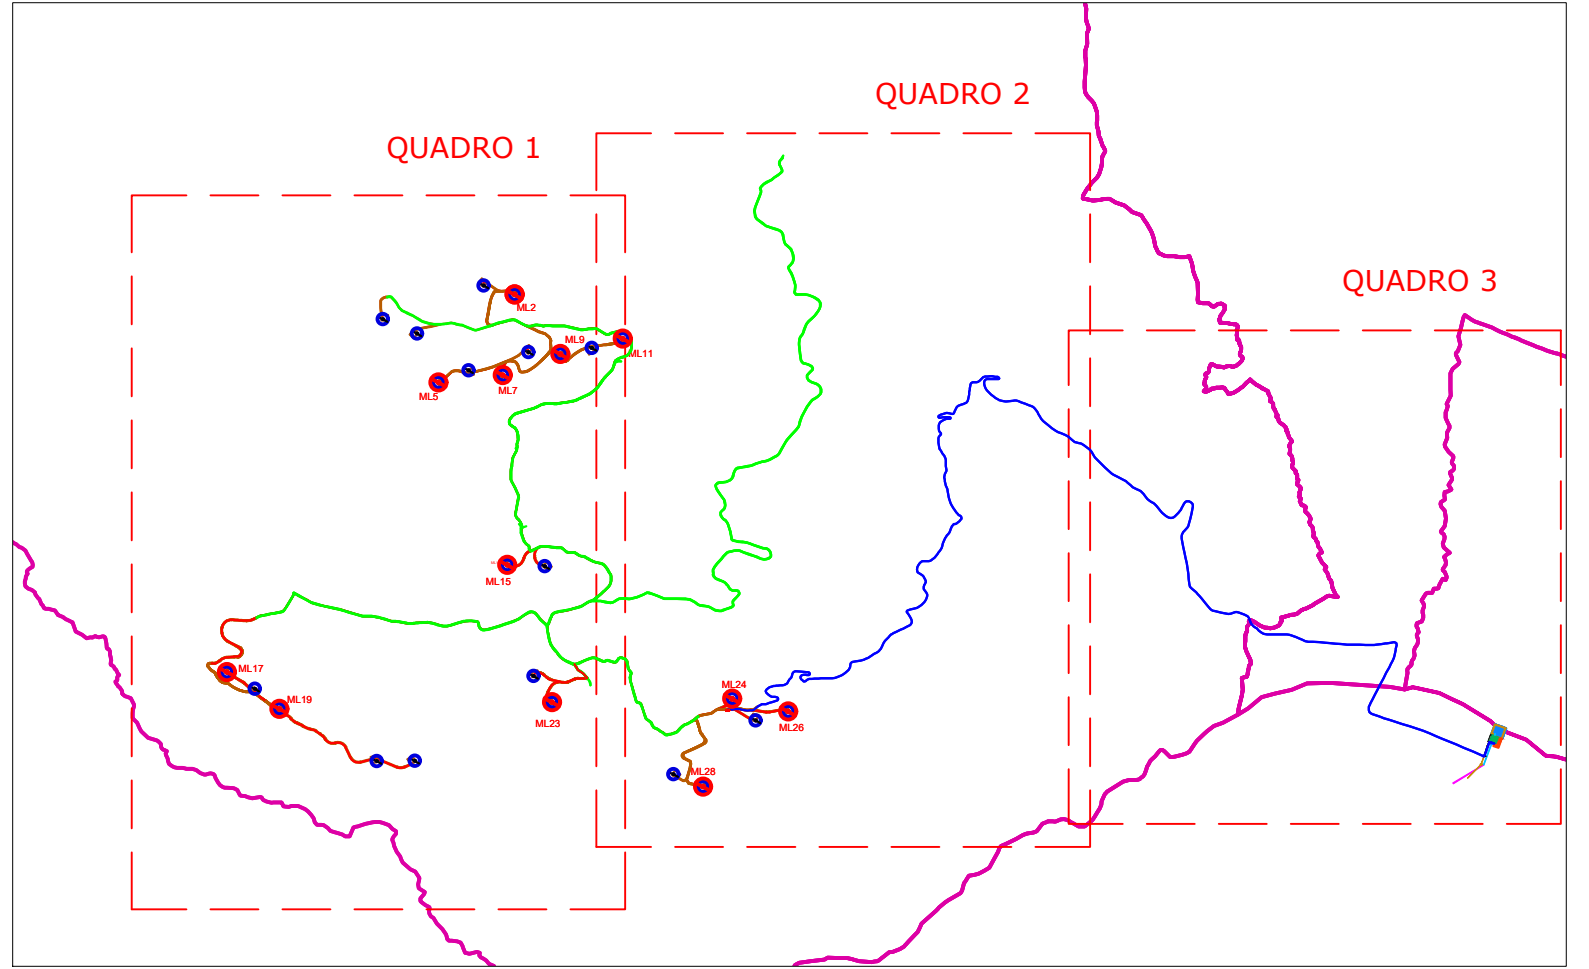

PIANO DI ASSETTO IDROGEOLOGICO - PERICOLOSITA' DA FRANA
ADB REGIONALE CAMPANIA SUD ED INTERREGIONALE
DEL FIUME SELE

LEGENDA

Pericolosità reale

PF1

Suscettibilità moderata, per frane da bassa a media intensità e stato compreso tra attivo e inattivo

PF2

Suscettibilità media, per aree soggette a deformazioni lente e diffuse e stato attivo

PF3

Suscettibilità elevata, per frane di alta intensità e stato compreso tra attivo e quiescente

Pericolosità potenziale

P_ut1

Moderata propensione all'innescio-transito-invasione per frane paragonabili a quelle che caratterizzano attualmente la stessa Unità Territoriale di Riferimento

P_ut2

Media propensione all'innescio-transito-invasione per frane paragonabili a quelle che caratterizzano attualmente la stessa Unità Territoriale di Riferimento

P_ut3

Elevata propensione all'innescio-transito-invasione per frane paragonabili a quelle che caratterizzano attualmente la stessa Unità Territoriale di Riferimento

P_ut4

Molto elevata propensione all'innescio-transito-invasione per frane paragonabili a quelle che caratterizzano attualmente la stessa Unità Territoriale di Riferimento

P_ut5

Propensione all'innescio-transito-invasione per frane da approfondire attraverso uno studio geologico di dettaglio

Cava

AREA DI CAVA - Aree nelle quali la pericolosità da frana è legata alle attività di scavo in corso o pregresse

REGIONE BASILICATA
PROVINCIA DI POTENZA
Comuni di:
Muro Lucano - Bella - Balvano- Baragiano
LOCALITA' "Monte Raitiello"

PROGETTO DEFINITIVO DI ADEGUAMENTO TECNICO PER LA
REALIZZAZIONE DI UN IMPIANTO DI PRODUZIONE DI ENERGIA
ELETTRICA DA FONTE EOLICA E RELATIVE OPERE DI CONNESSIONE - 12
AEROGENERATORI
Progetto originario a 25 aerogeneratori autorizzato con DGR N° 1415 del 23/10/12

Sezione 2:
STUDIO D'INSERIMENTO URBANISTICO E VINCOLISTICO

Titolo elaborato:
INQUADRAMENTO VINCOLISTICO - PIANO DI ASSETTO IDROGEOLOGICO
ADB PUGLIA, ADB CAMPANIA SUD ED INTERREGIONALE DEL FIUME SELE - PERICOLOSITA' DA FRANA -
QUADRO 1

N. Elaborato: 2.4.1

Scala: 1:10.000

Proponente

MONTE RAITIELLO Srl
Via della Tecnica, 18 - 85100 - Potenza (PZ)
CF 01531560768
monteraitello@pec.it

Legale Rappresentante
Donato Macchia

MACCHIA
DONATO
27.06.2024
09:35:24
GMT+01:00

Progettazione

TENPROJECT

sede legale e operativa
San Giorgio Del Sanno (BN) via de Gasperi 61
sede operativa
Lucera (FG) S.S. 17 loc. Vaccarella snc c/o Villaggio Don Bosco
P.IVA 01465940623
Azienda con sistema gestione qualità Certificato N. 50 100 11873

Progettista

Dott. Ing. Nicola Forte



00	OTTOBRE 2023	VC	PM	NF	EMISSIONE
Rev.	Data	Elaborazione	Approvazione	Emissione	DESCRIZIONE
Nome File sorgente		GE.AGB01.PDV.2.4.1_3.R00.dwg		Nome File stampa	GE.AGB01.PDV.2.4.1.R00.pdf
				Formato di stampa	610X1050