


CARATTERISTICHE GENERALI D'IMPIANTO	
FOTOVOLTAICO	IMPIANTO
• Pannelli 47.43x	• Potenza complessiva: 32,87 MW
• Potenza unitaria: 695 Wp	
0 EMISSIONE	11/06/2024
REV. DESCRIZIONE	DATA


Il proponente:
NVA SUNFLOWER Srl
Via Lepetit, 8
20045 Lainate (MI)
nvasunflower@legalmail.it

Il progettista:
ATS Engineering srl
P.zza Giovanni Paolo II, 8 71017
Torremaggiore (FG)
0882/393197 - atseng@pec.it


L'Ingegnere responsabile:
ing. Eugenio Di Gianvito
atsing@atsing.eu

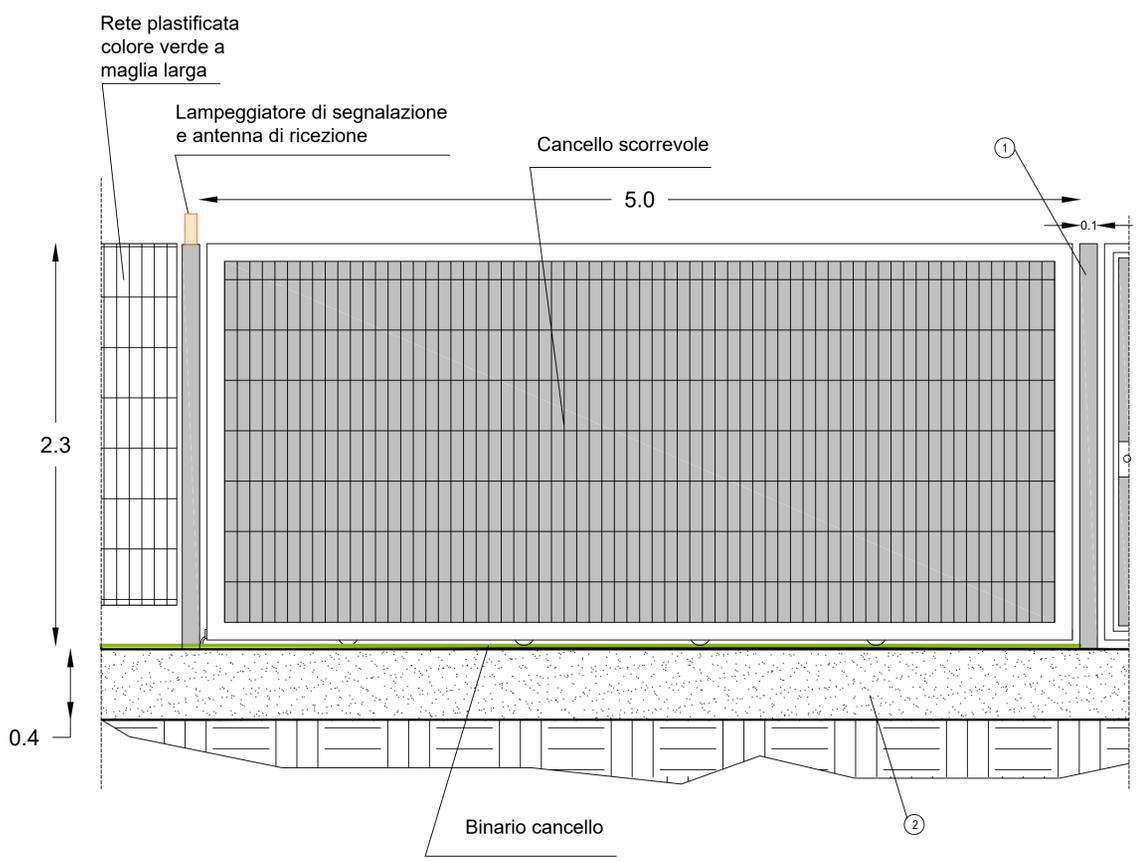


Cancello carrabile

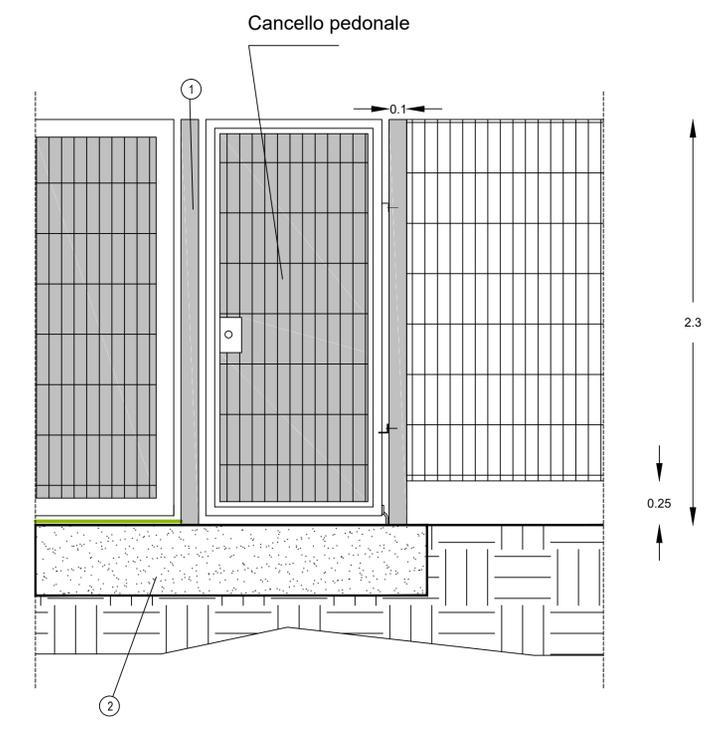

Cancello pedonale

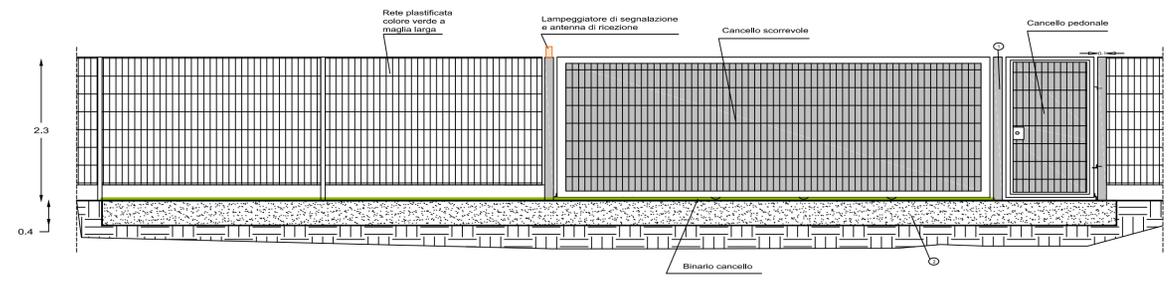

Cancello carrabile e pedonale

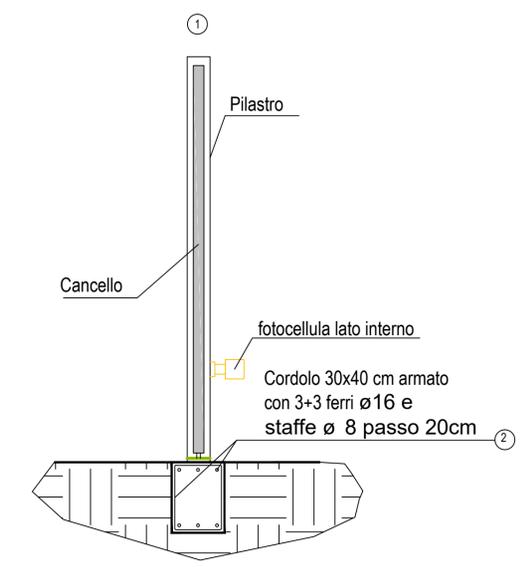

Particolare