



COMUNE DI POGGIO IMPERIALE
E APRICENA
PROVINCIA DI FOGGIA



PROGETTO PER LA REALIZZAZIONE DI UN PARCO FOTVOLTAICO

RICHIESTA DI AUTORIZZAZIONE UNICA
D.Lgs. 387/2003

PROCEDIMENTO UNICO
AMBIENTALE (PUA)
VALUTAZIONE DI IMPATTO
AMBIENTALE (VIA)

D.Lgs. 152/2006 ss.mm.ii. (Art.27)
"Norme in materia ambientale"

PROGETTO SUNFLOWER

DITTA NVA SUNFLOWER srl

TAV 57A

1:5.000

PLANIMETRIA GENERALE DI IMPIANTO SU CTR

CARATTERISTICHE GENERALI D'IMPIANTO	
FOTVOLTAICO	IMPIANTO
Paralleli: 47.400	Potenza complessiva: 23,87 MW
Trasmissione: 1000/2000	
REV. DESCRIZIONE	DATA


Il proponente:
NVA SUNFLOWER Srl
Via Lepetit, 8
20045 Lainate (MI)
nvasunflower@legalmail.it

Il progettista:
ATS Engineering srl
P.zza Giovanni Paolo II, 8
71017 Torremaggiore (FG)
0882/393197
atseng@pec.it


L'ingegnere responsabile:
ing. Eugenio Di Gianvito
atsing@atsing.eu

LEGENDA

- Sistema tracker 2 x 36
- Sistema tracker 2 x 18
- Sistema tracker 2 x 6
- Sistema tracker 2 x 3
- Cabina di Sezionamento
- Cabina di Trasformazione
- Cabina Inverter
- Fascia di rispetto bocchette bonifica
- Area recintata
- Cavidotto BT Interno
- Opere di Mitigazione
- Viabilità interna
- Punti di accesso carrabili e pedonali
- Punto di illuminazione interna e videosorveglianza
- Stazione di Elevazione
- Stazione Terna Futura
- Cavidotto MT
- Cavidotto AT

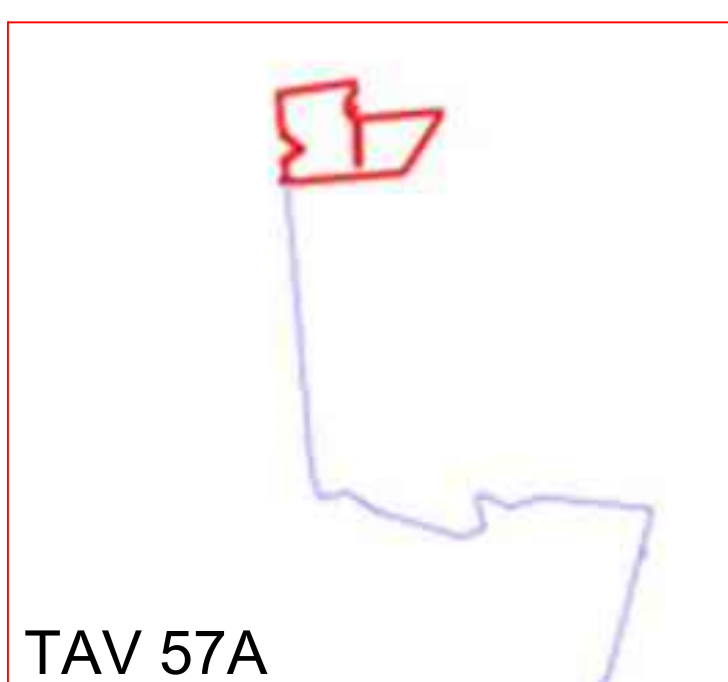


TAV 57A

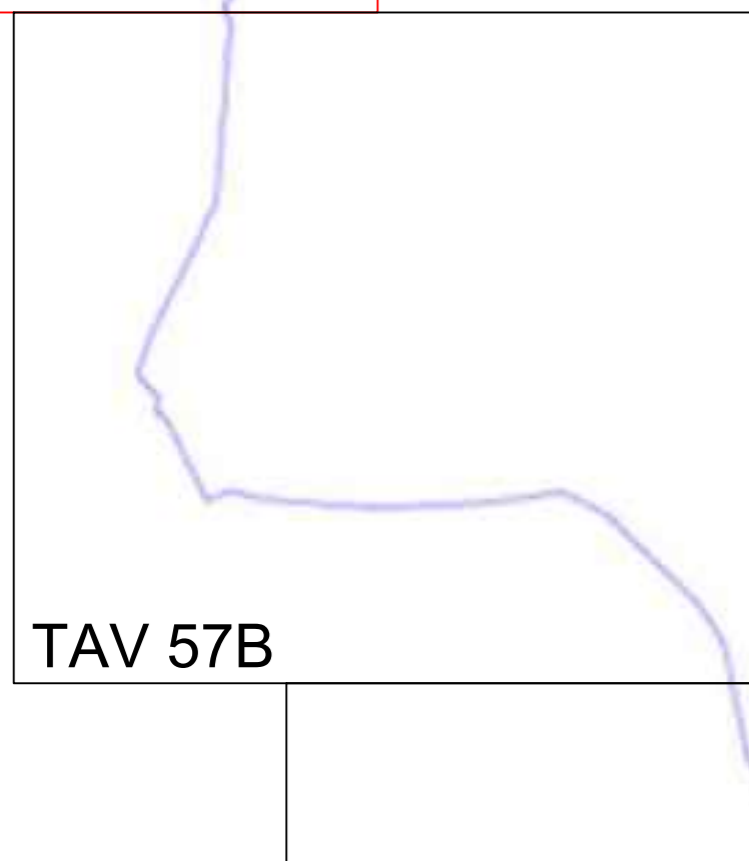

TAV 57B

TAV 57C

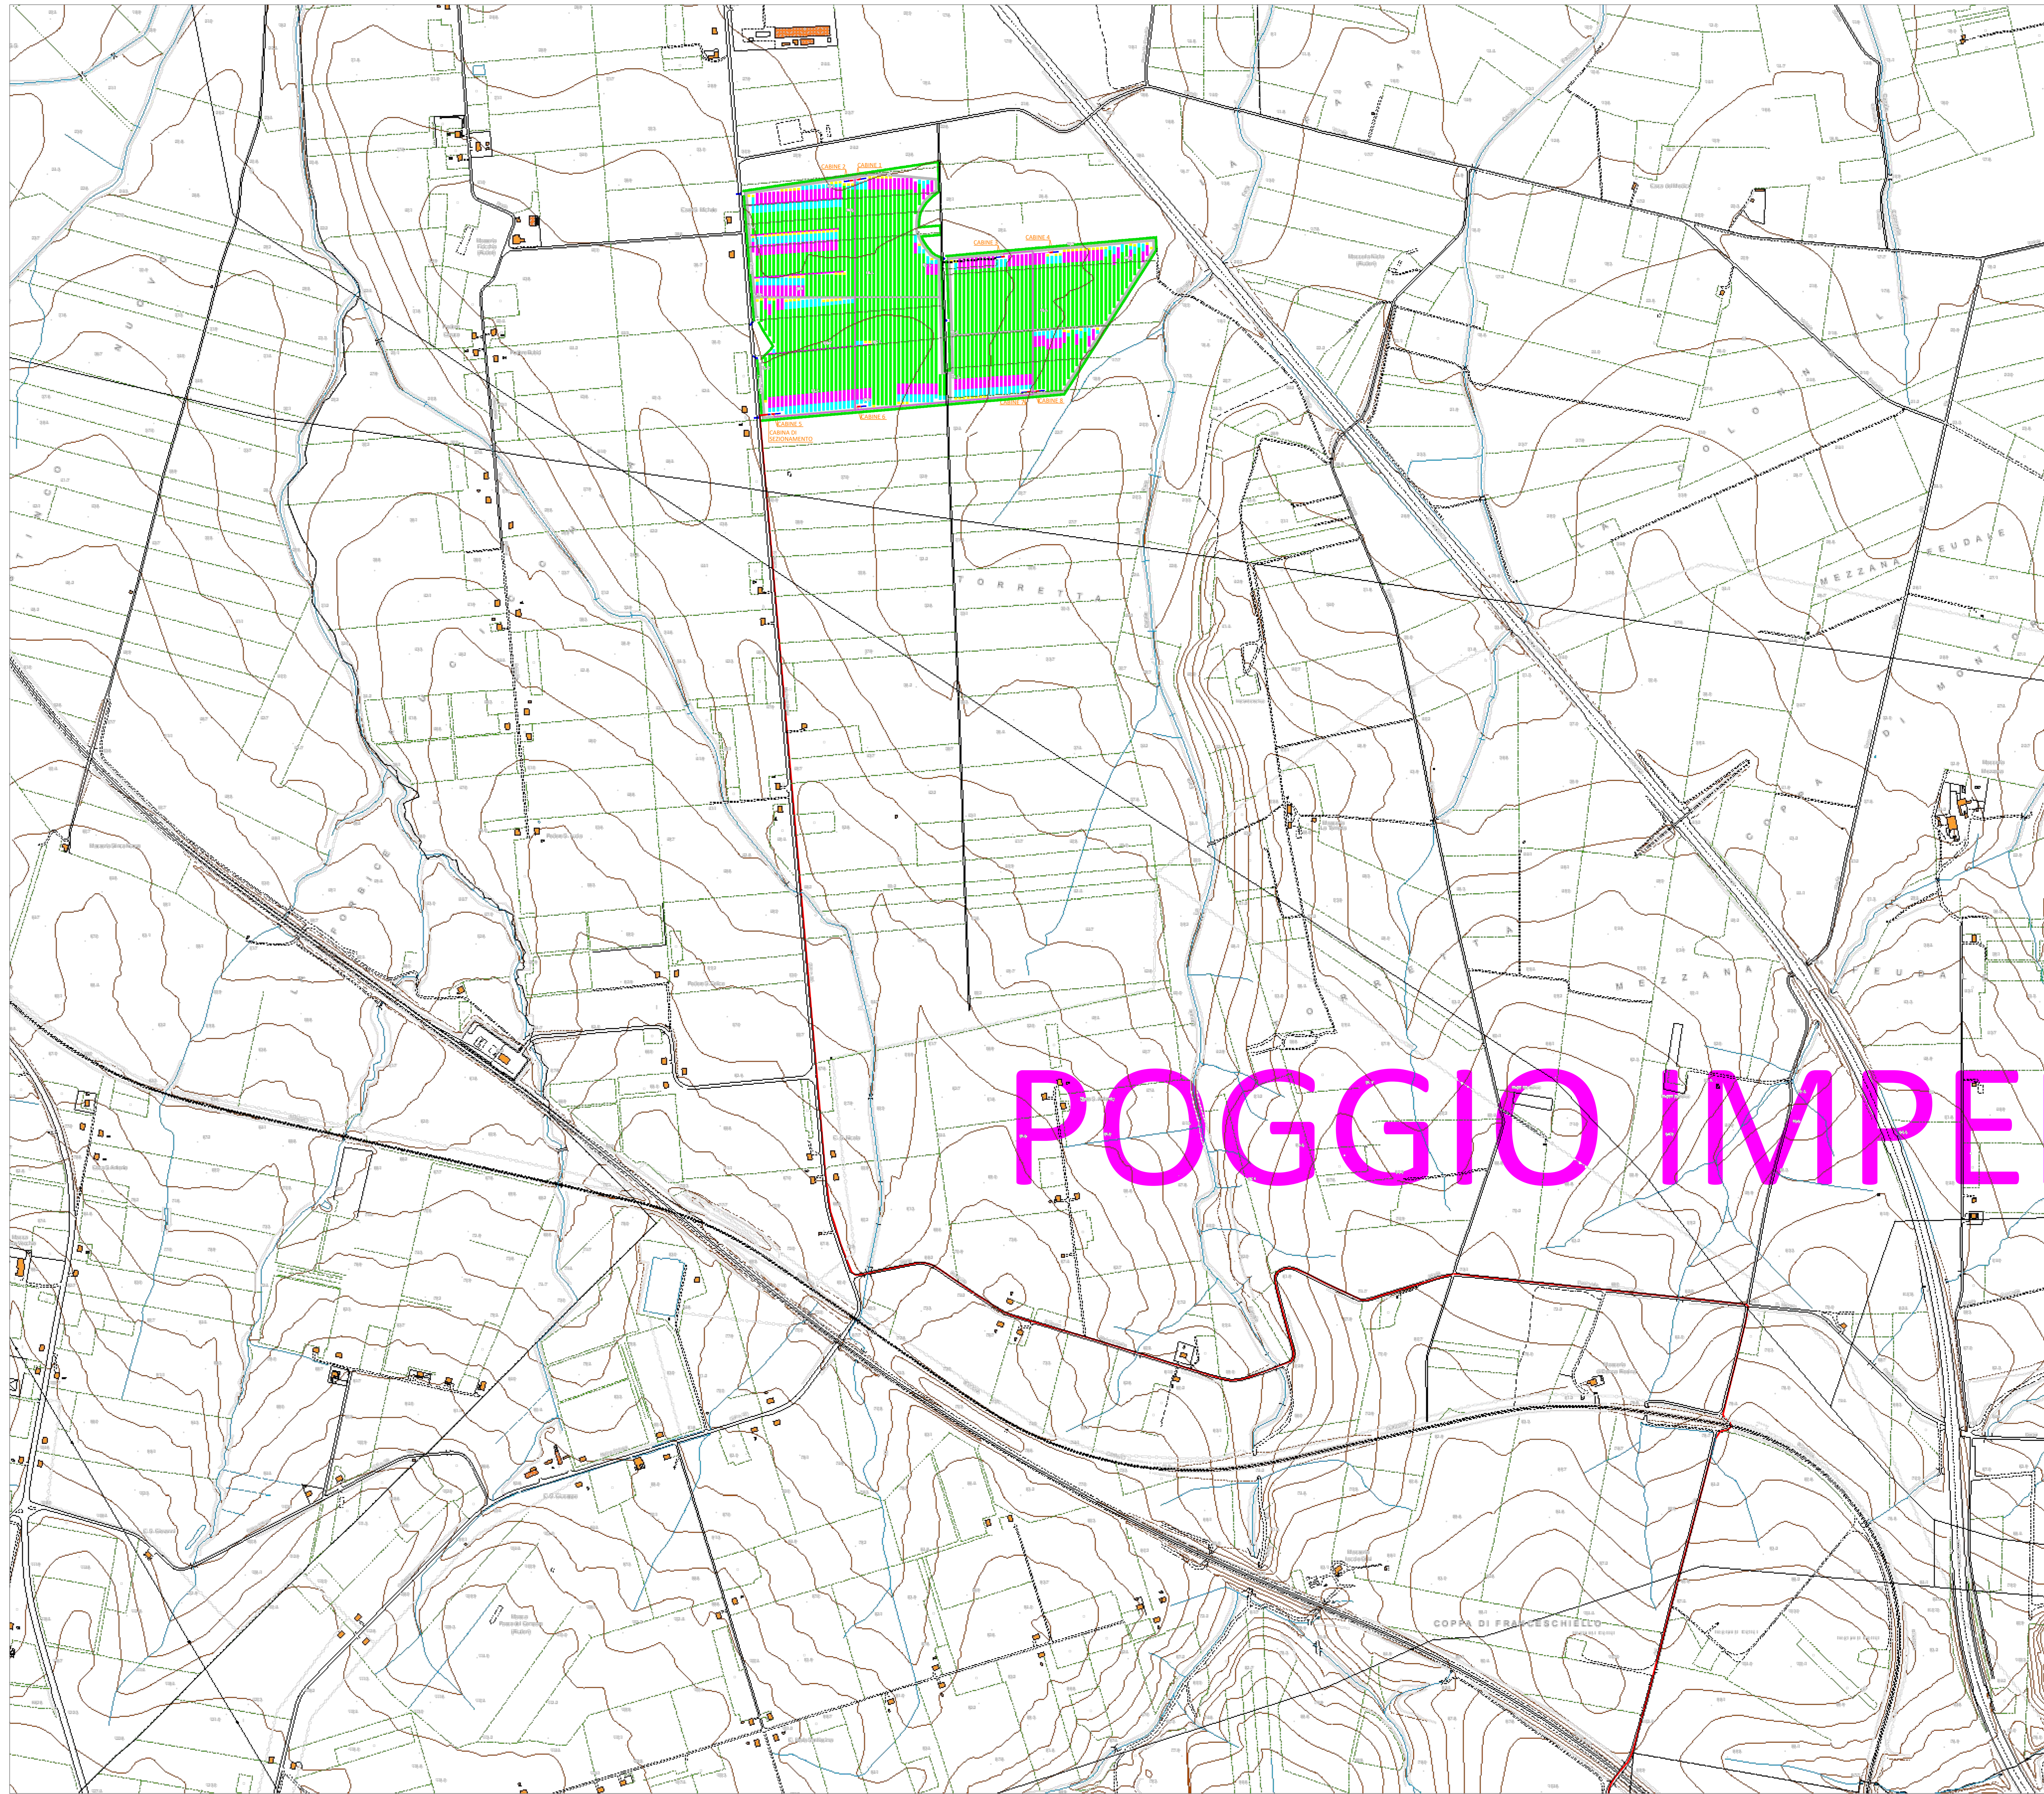

POGGIO IMPERIALE