


SCHEMA A BLOCCHI OPERE ELETTRICHE

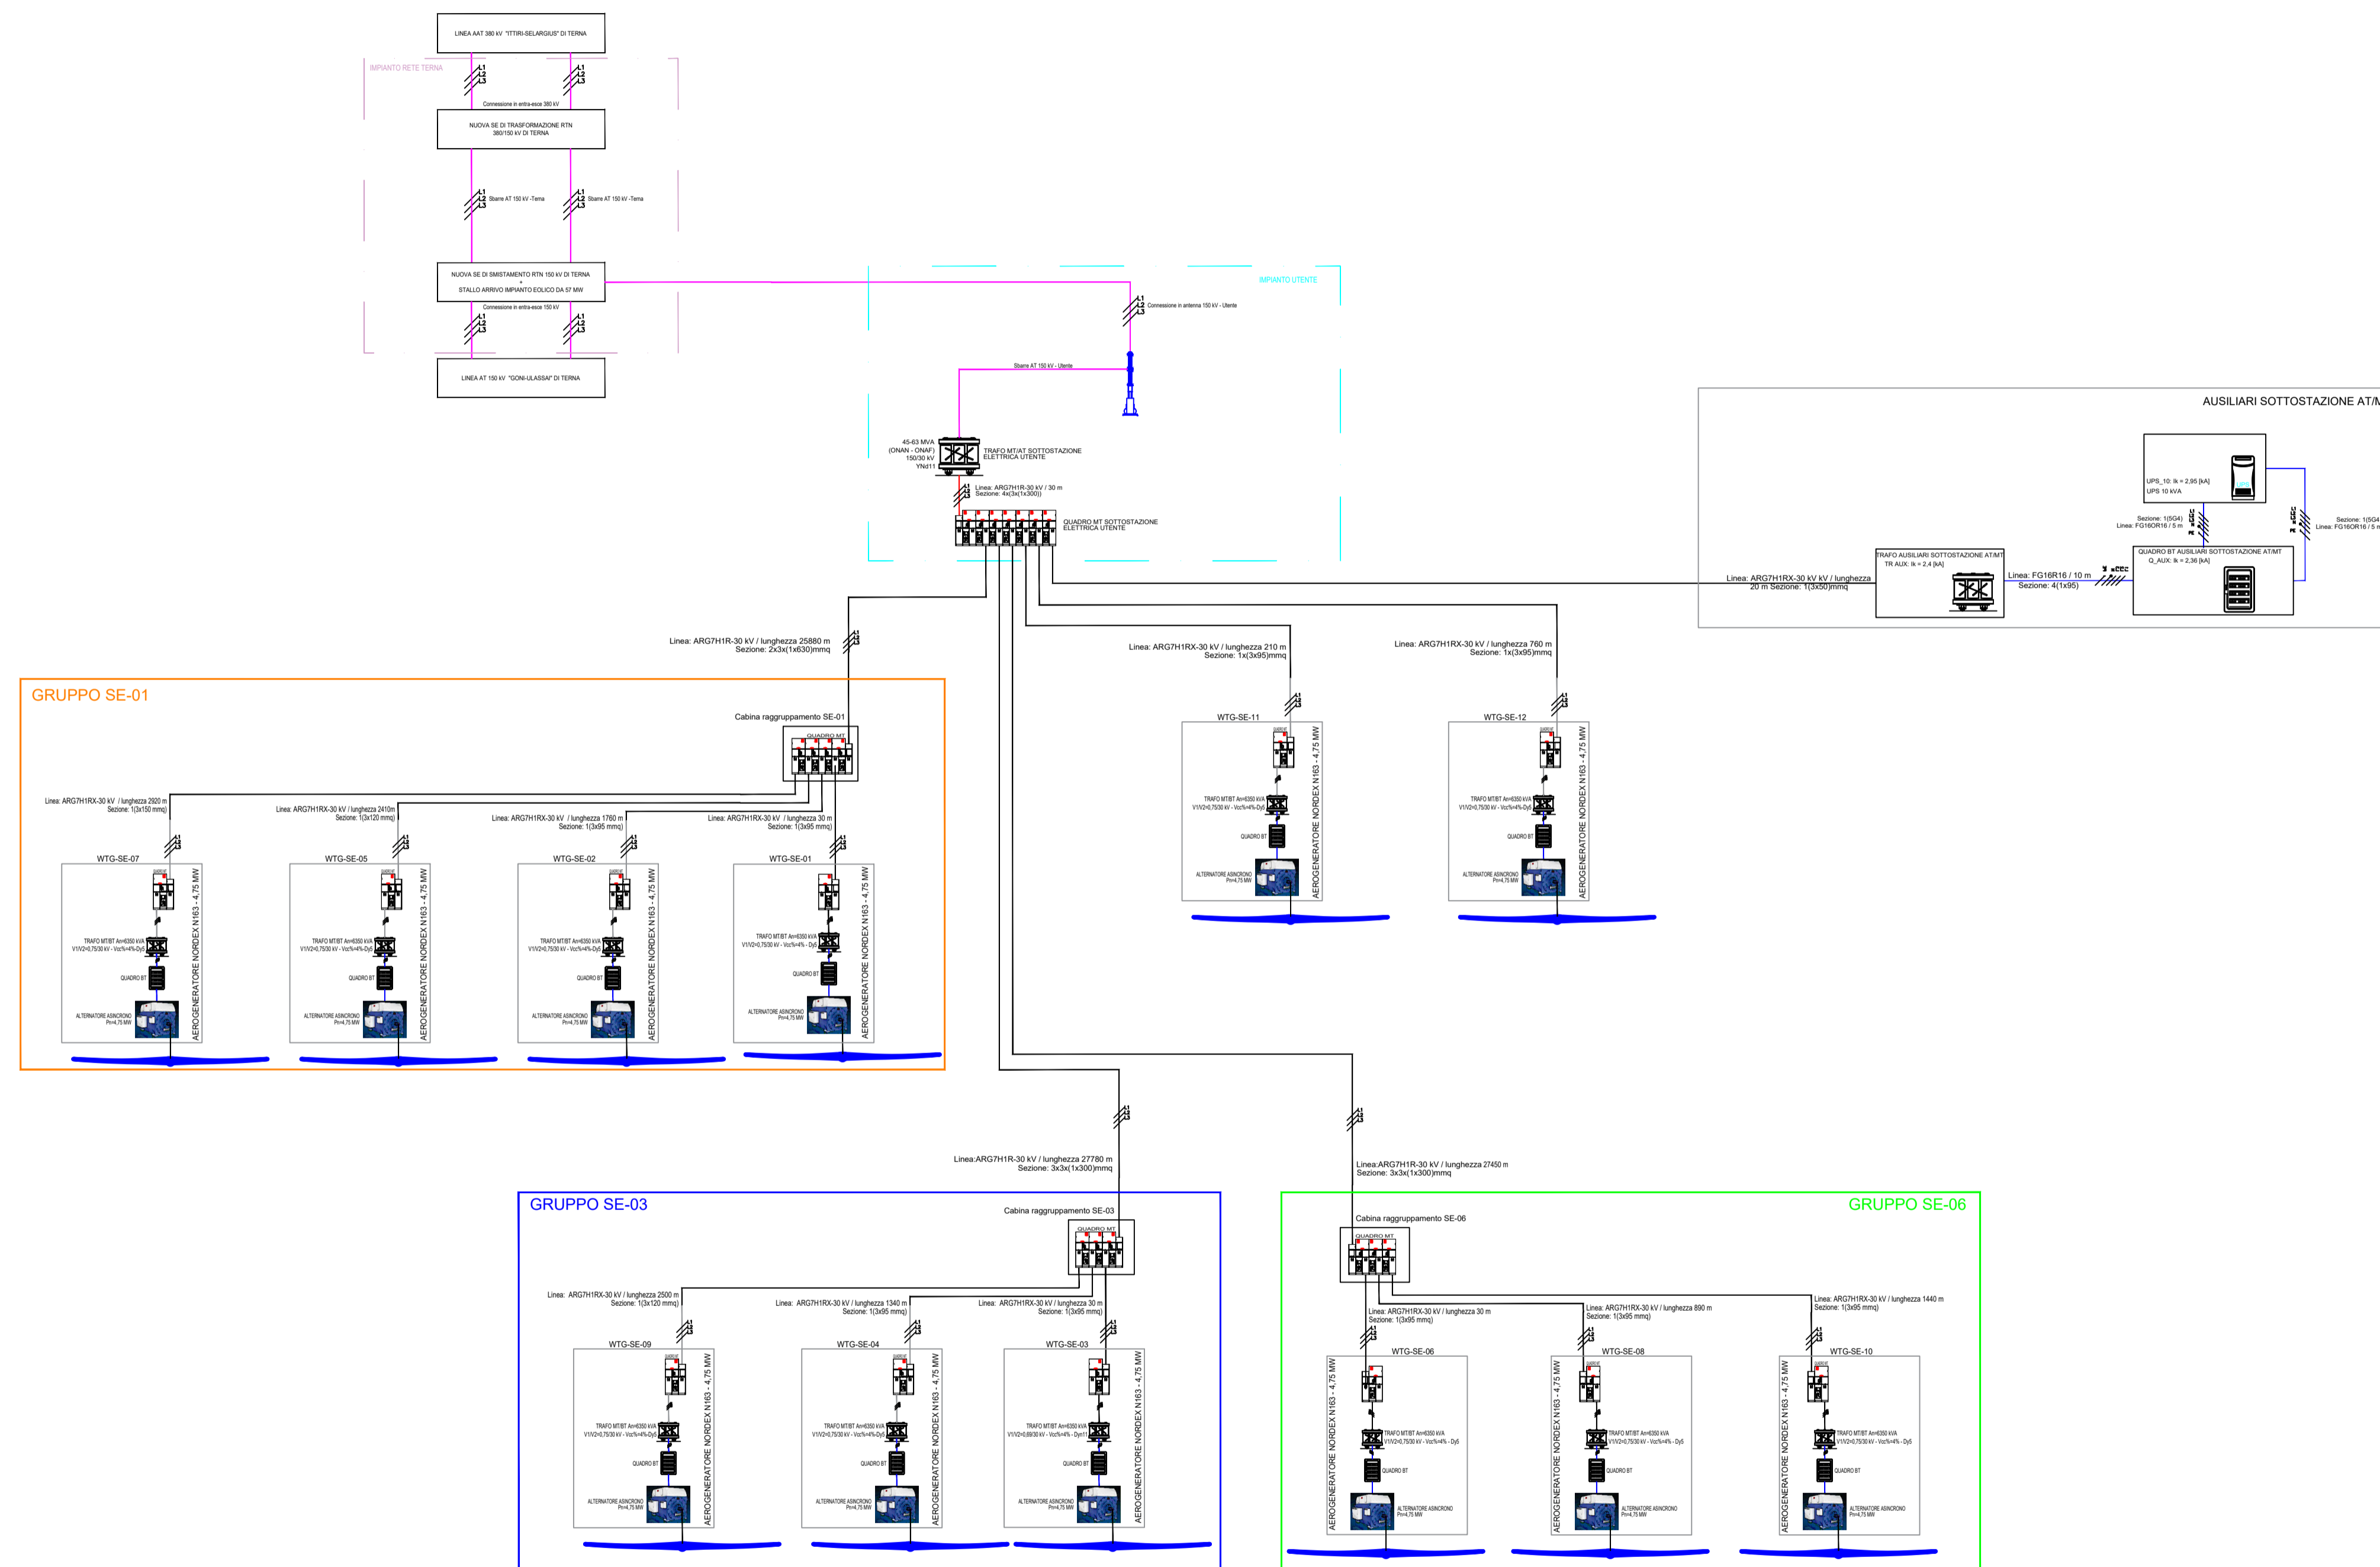

REGIONE SARDEGNA    PROVINCIA SUD SARDEGNA    SEUI    ESCALAPLANO    ESTERZILI

**PROGETTO DEFINITIVO PER LA REALIZZAZIONE DI UN PARCO EOLICO COMPOSTO DA 12 AEROGENERATORI CON POTENZA COMPLESSIVA DI 57 MW NEL COMUNE DI SEUI (SU), CON OPERE CONNESSE NEI COMUNI DI SEUI (SU), ESCALAPLANO (SU) ED ESTERZILI (SU)**

Proprietà	<p><b>LOTO RINNOVABILI SRL</b> Largo Augusto n.3 20122 Milano pec:lotorinnovabili@egpmail.it</p>						
Progettazione	<p><b>AGREENPOWER s.r.l.</b> Sede Sociale: Via Garibaldi, 14 09038 Serramanna (SU) - ITALIA Email: info@agreenpower.it</p>						
Elaborato	<p>Nome Elaborato: <b>SCHEMA A BLOCCHI OPERE ELETTRICHE</b></p>						
Riv.	00	Novembre 2022	Prima emissione	Agreenpower Srl	Agreenpower Srl	Agreenpower Srl	
Scale:	-						
Formato:	A1		Codice Commessa	W22035EU		Codice Elaborato	ELB_PE.01b