

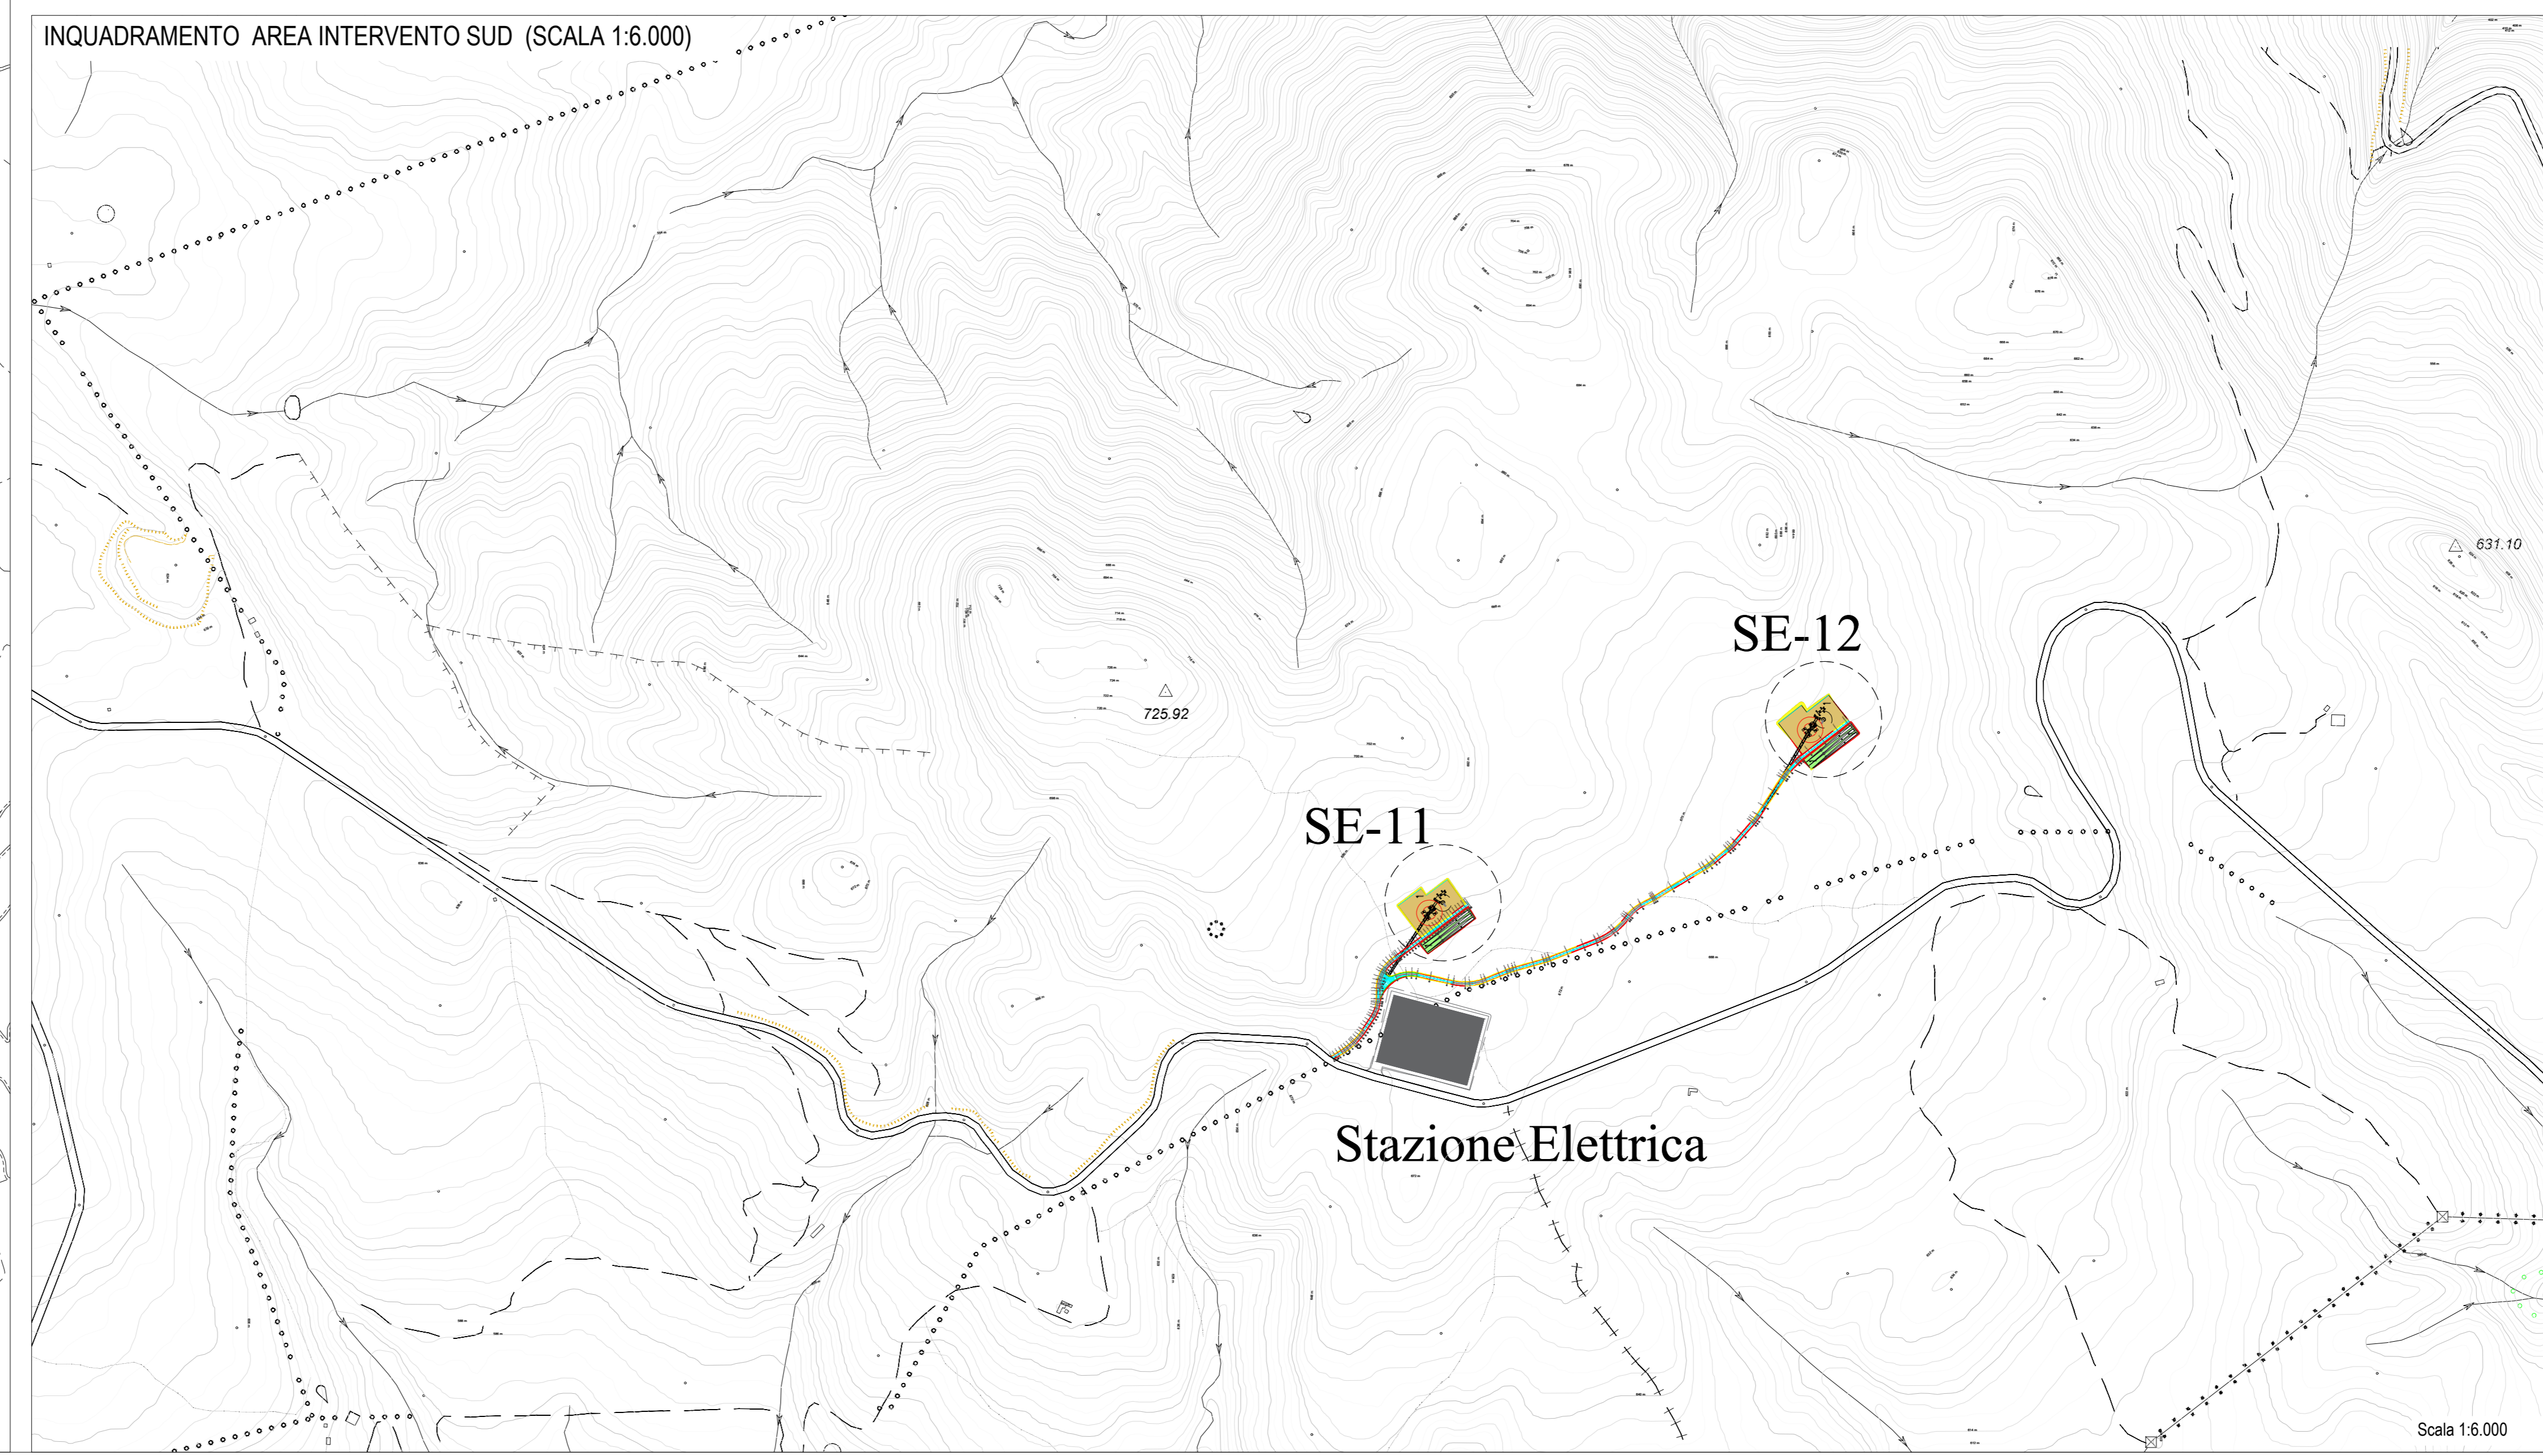
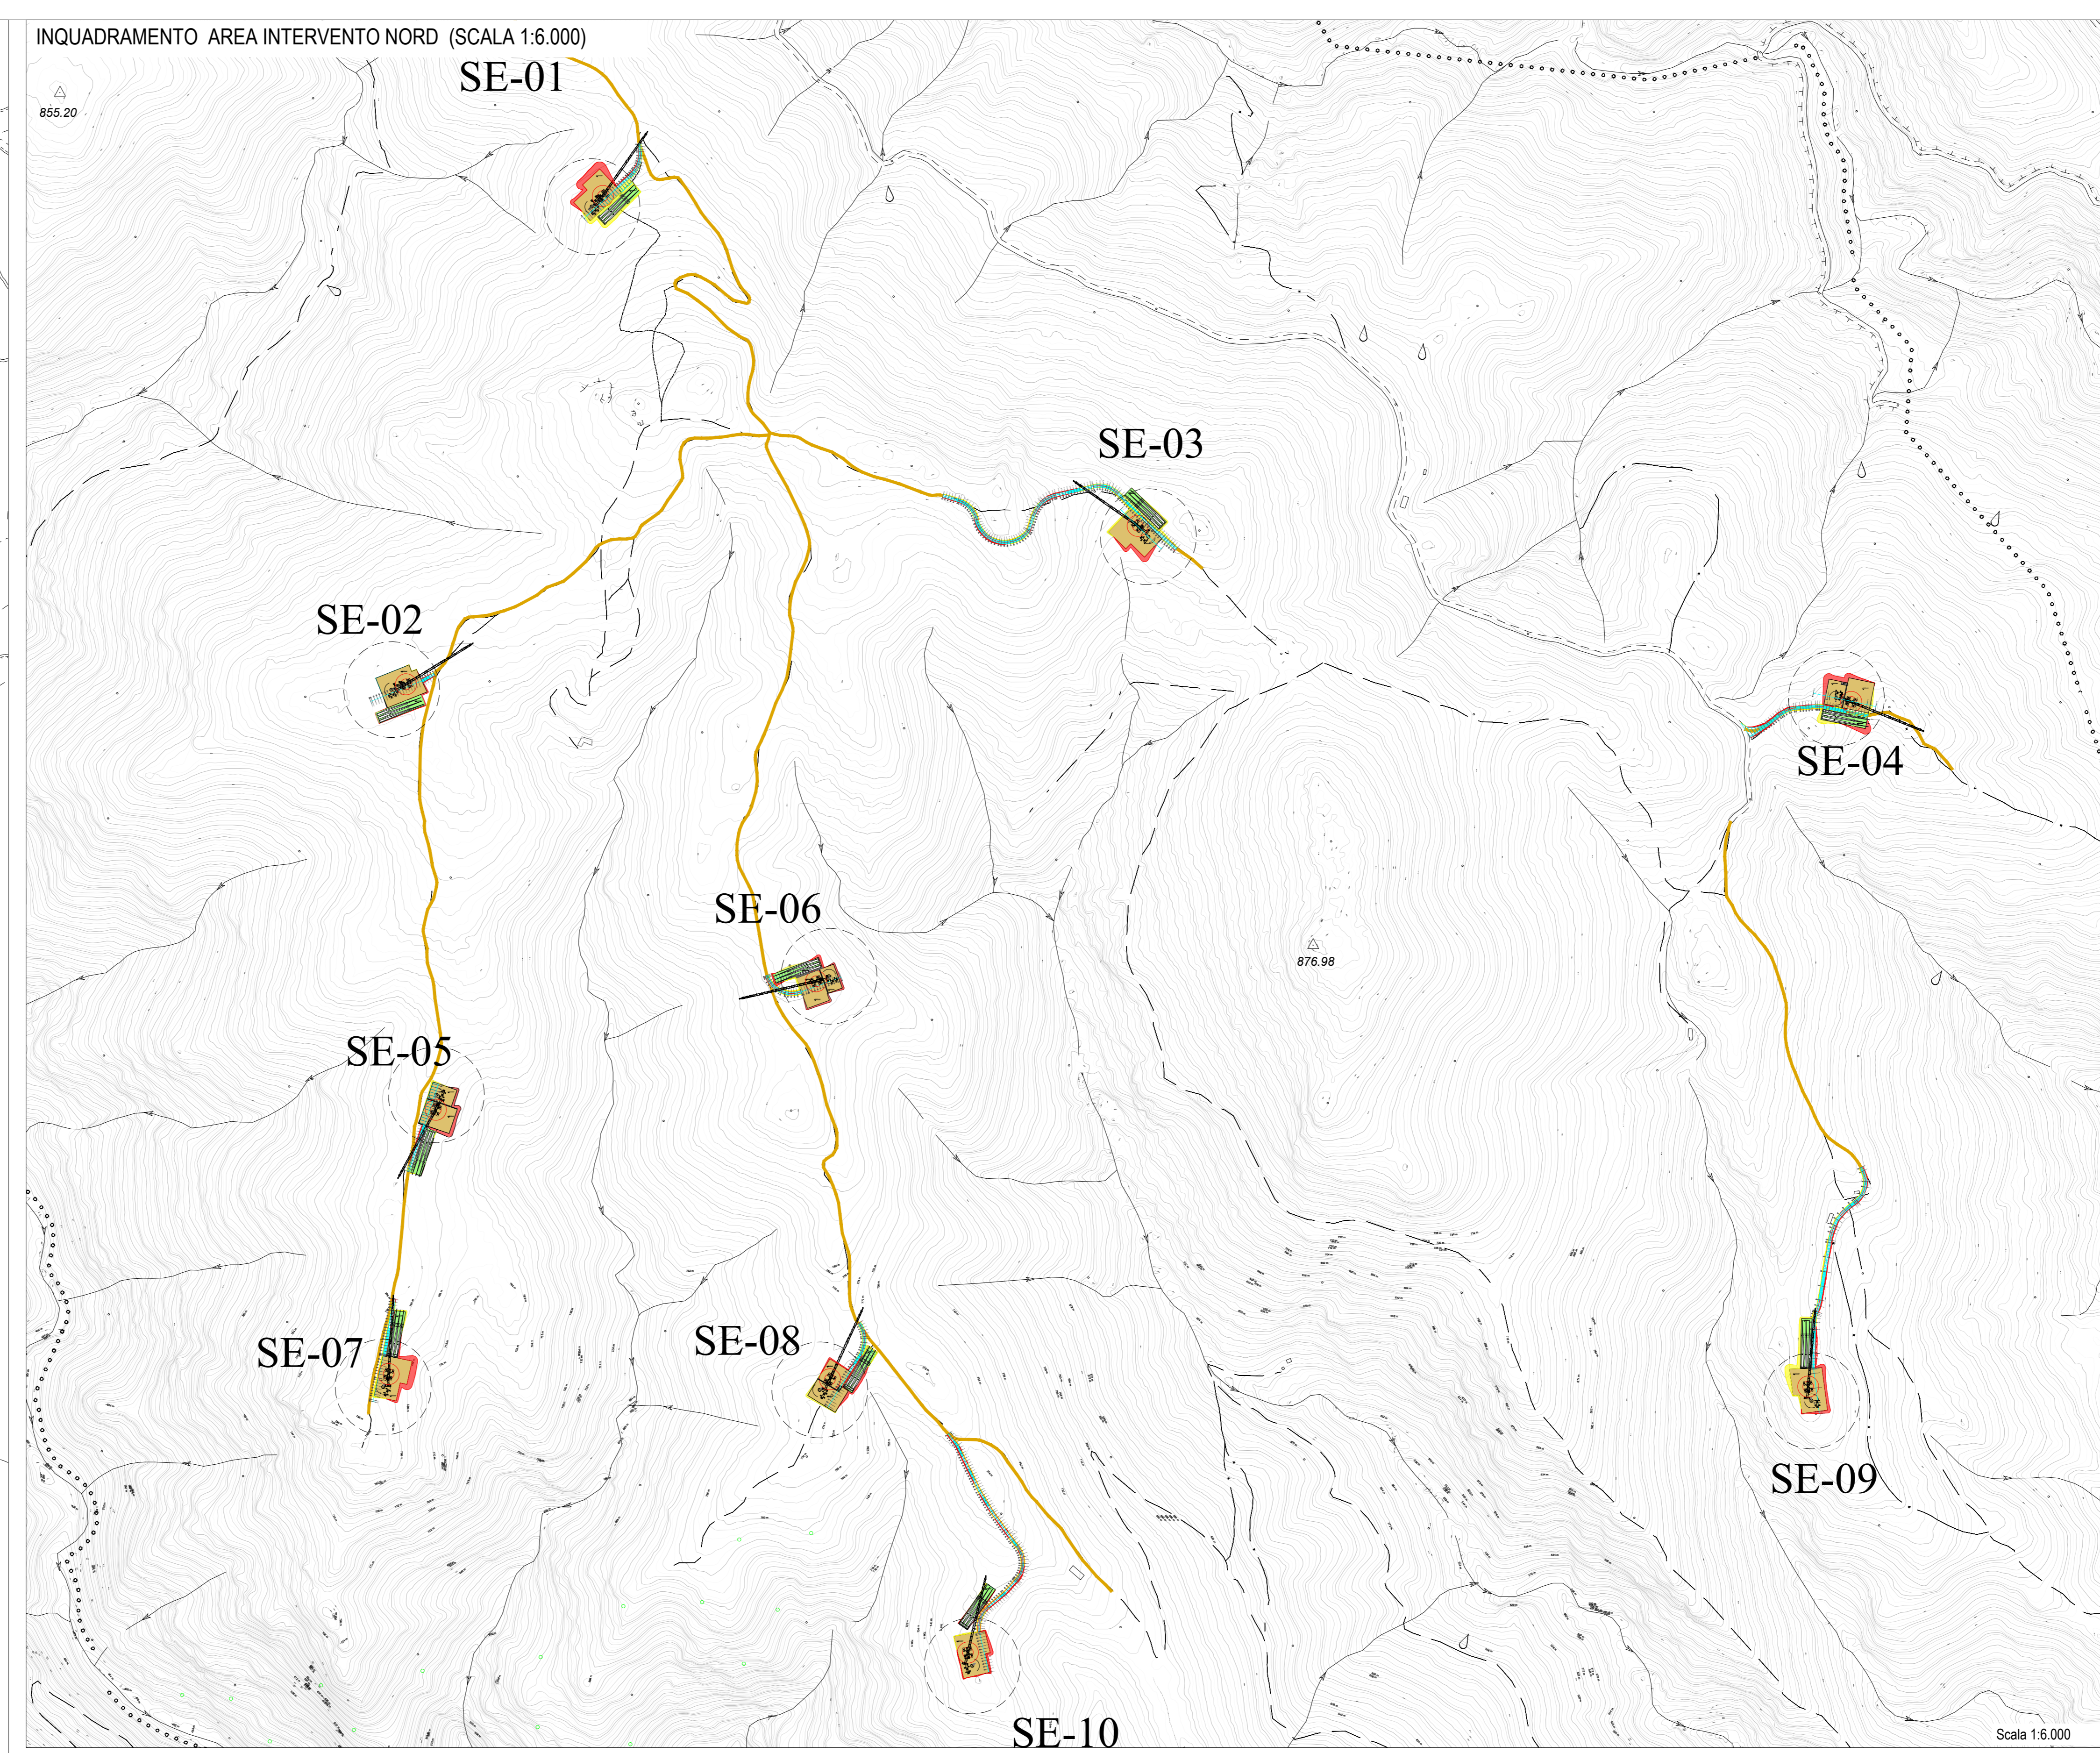


INQUADRAMENTO DELLE AREE D'INTERVENTO: AREA NORD E AREA SUD (con individuazione dei riquadri dei KEY PLAN riportati nelle tavole successive) E TESSUTO VIARIO ESISTENTE (SCALA 1:15.000)

KEY PLAN IMPIANTO - AREA NORD: WTG DA SE-01 A SE-10

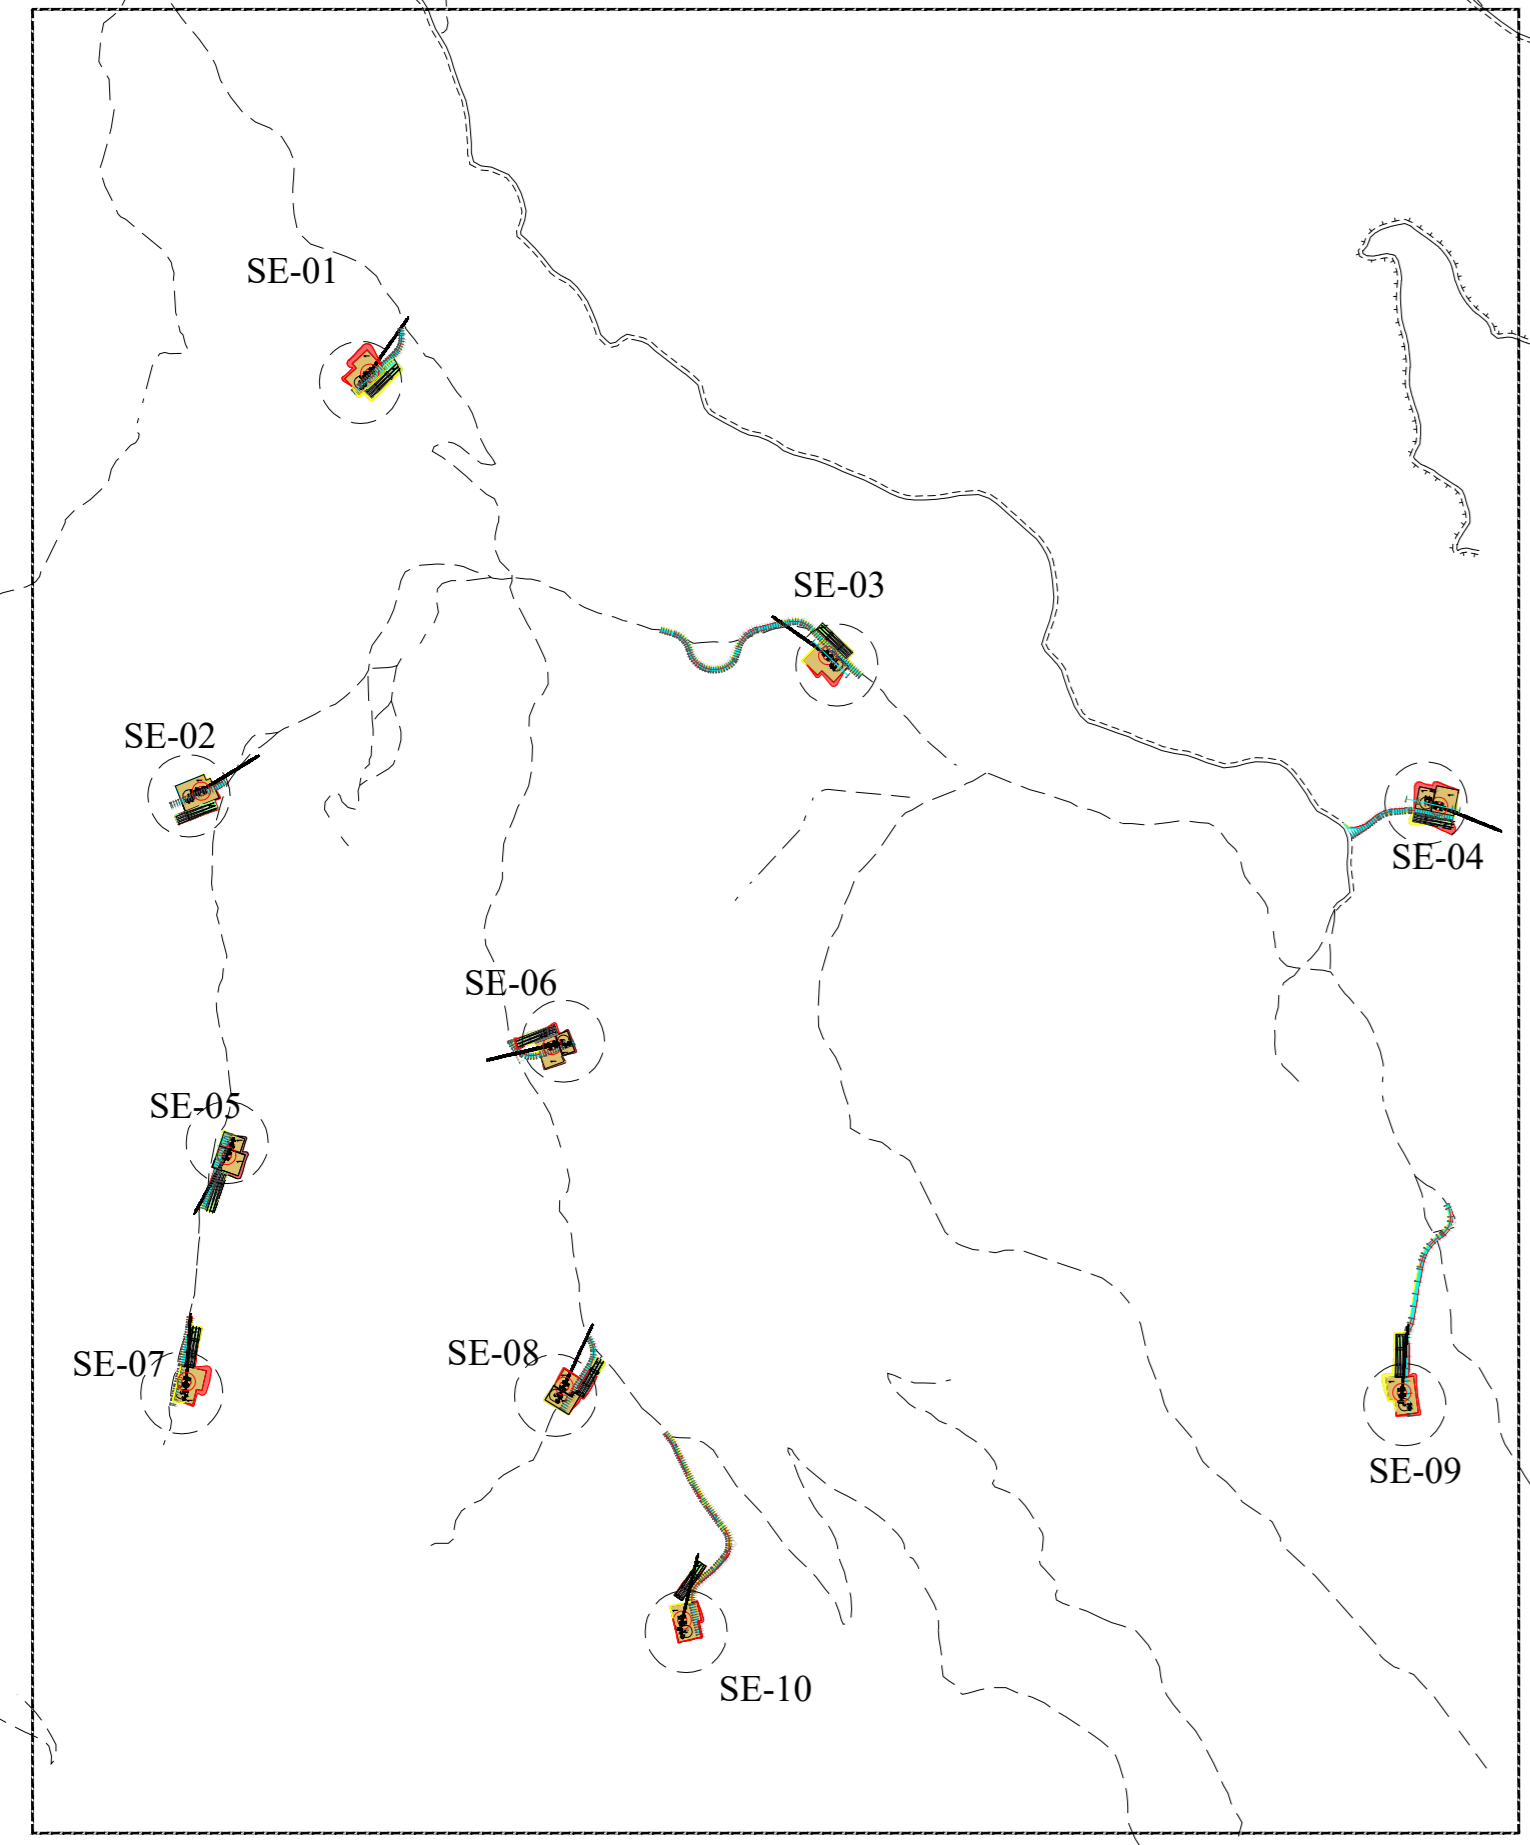

KEY PLAN IMPIANTO - AREA SUD: WTG SE-11 E SE-12

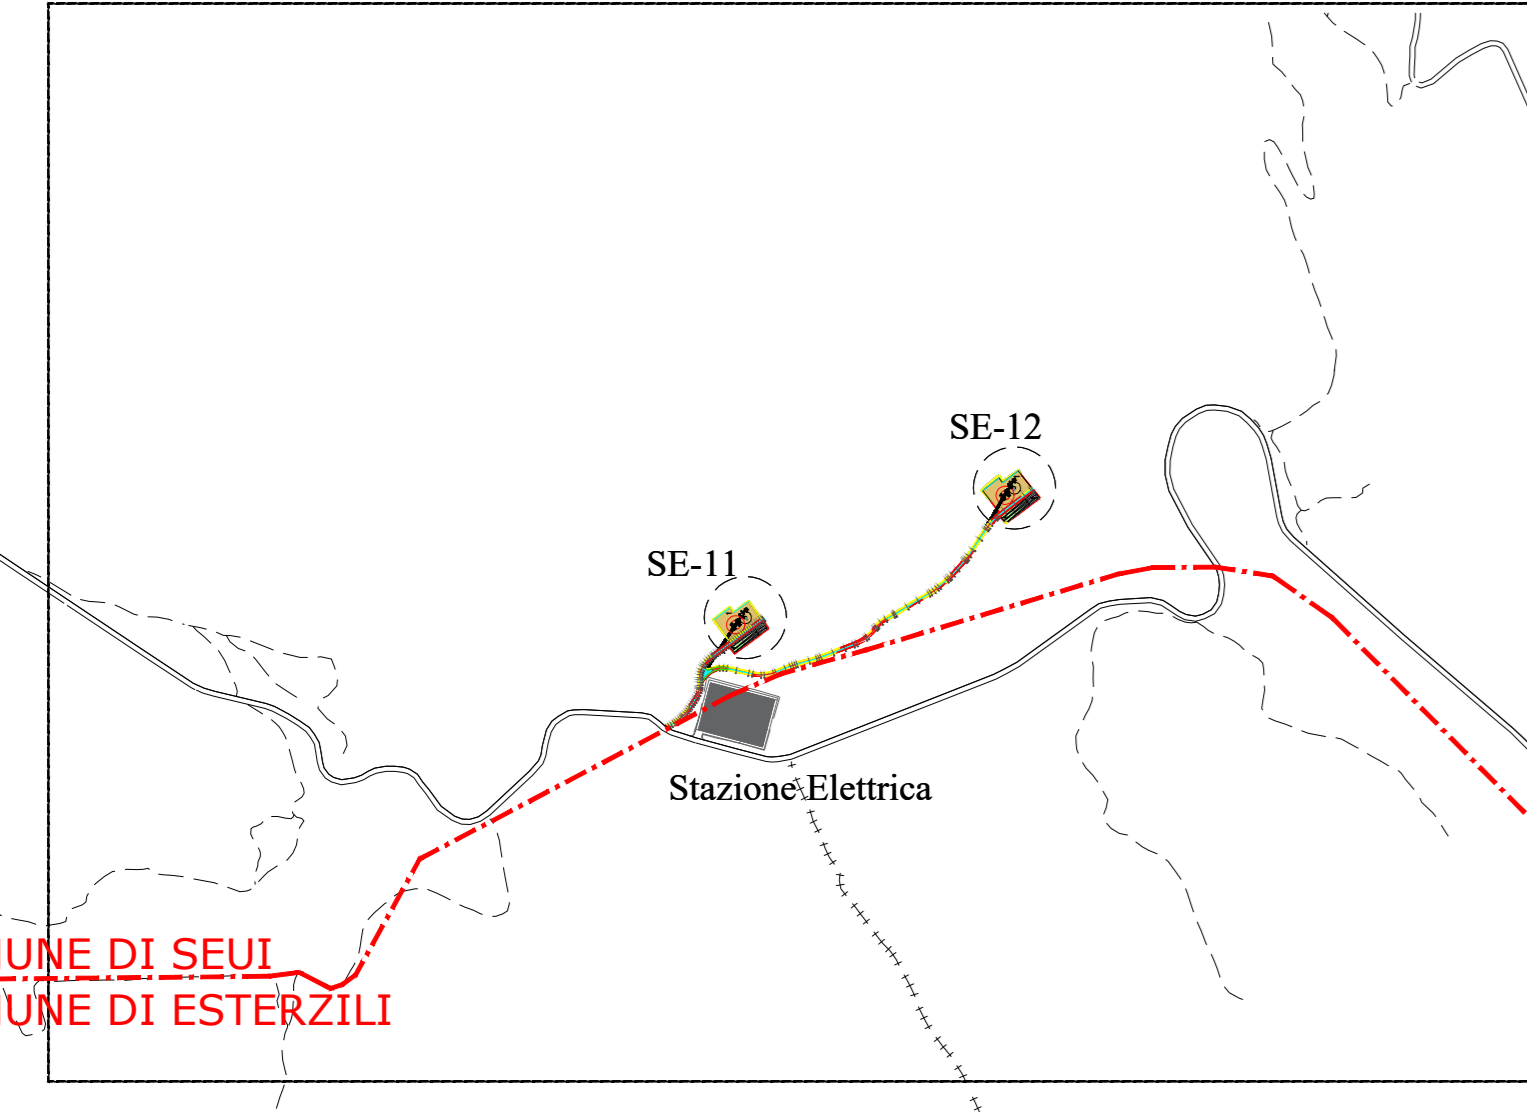

PROGETTO DEFINITIVO PER LA REALIZZAZIONE DI UN PARCO EOLICO COMPOSTO DA 12 AEROGENERATORI CON POTENZA COMPLESSIVA DI 57 MW NEL COMUNE DI SEUI (SU), CON OPERE CONNESSE NEI COMUNI DI SEUI (SU), ESCALAPLANO (SU) ED ESTERZILI (SU)



LOTORINNOVABILI SRL
 Largo Augusto n.3 20122 Milano
 provincia@lotorinnovabili@legomail.it

AGREENPOWER s.r.l.
 Sede Legale: Via Serra, 44
 09038 Santamaria (SU) - ITALIA
 Email: info@agreenpower.it

INQUADRAMENTO GENERALE AREE D'INTERVENTO

00	Novembre 2022	Prima emissione	G. Valtaggio	Agreenpower Srl	Agreenpower Srl
Rev.	Data	Oggetto della revisione	Elaborazione	Verifica	Approvazione
Scala:	VARIE				
Formato:	AO	Codice Commessa: W22035EU	Codice Elaborato: ELB30		