



SE-10: VIABILITA' E PIAZZOLA IN FASE DI CANTIERE - PLANIMETRIA E SEZIONI SIGNIFICATIVE (tutte le sezioni sono raccolte nell'elaborato ELB.31-WTG10)

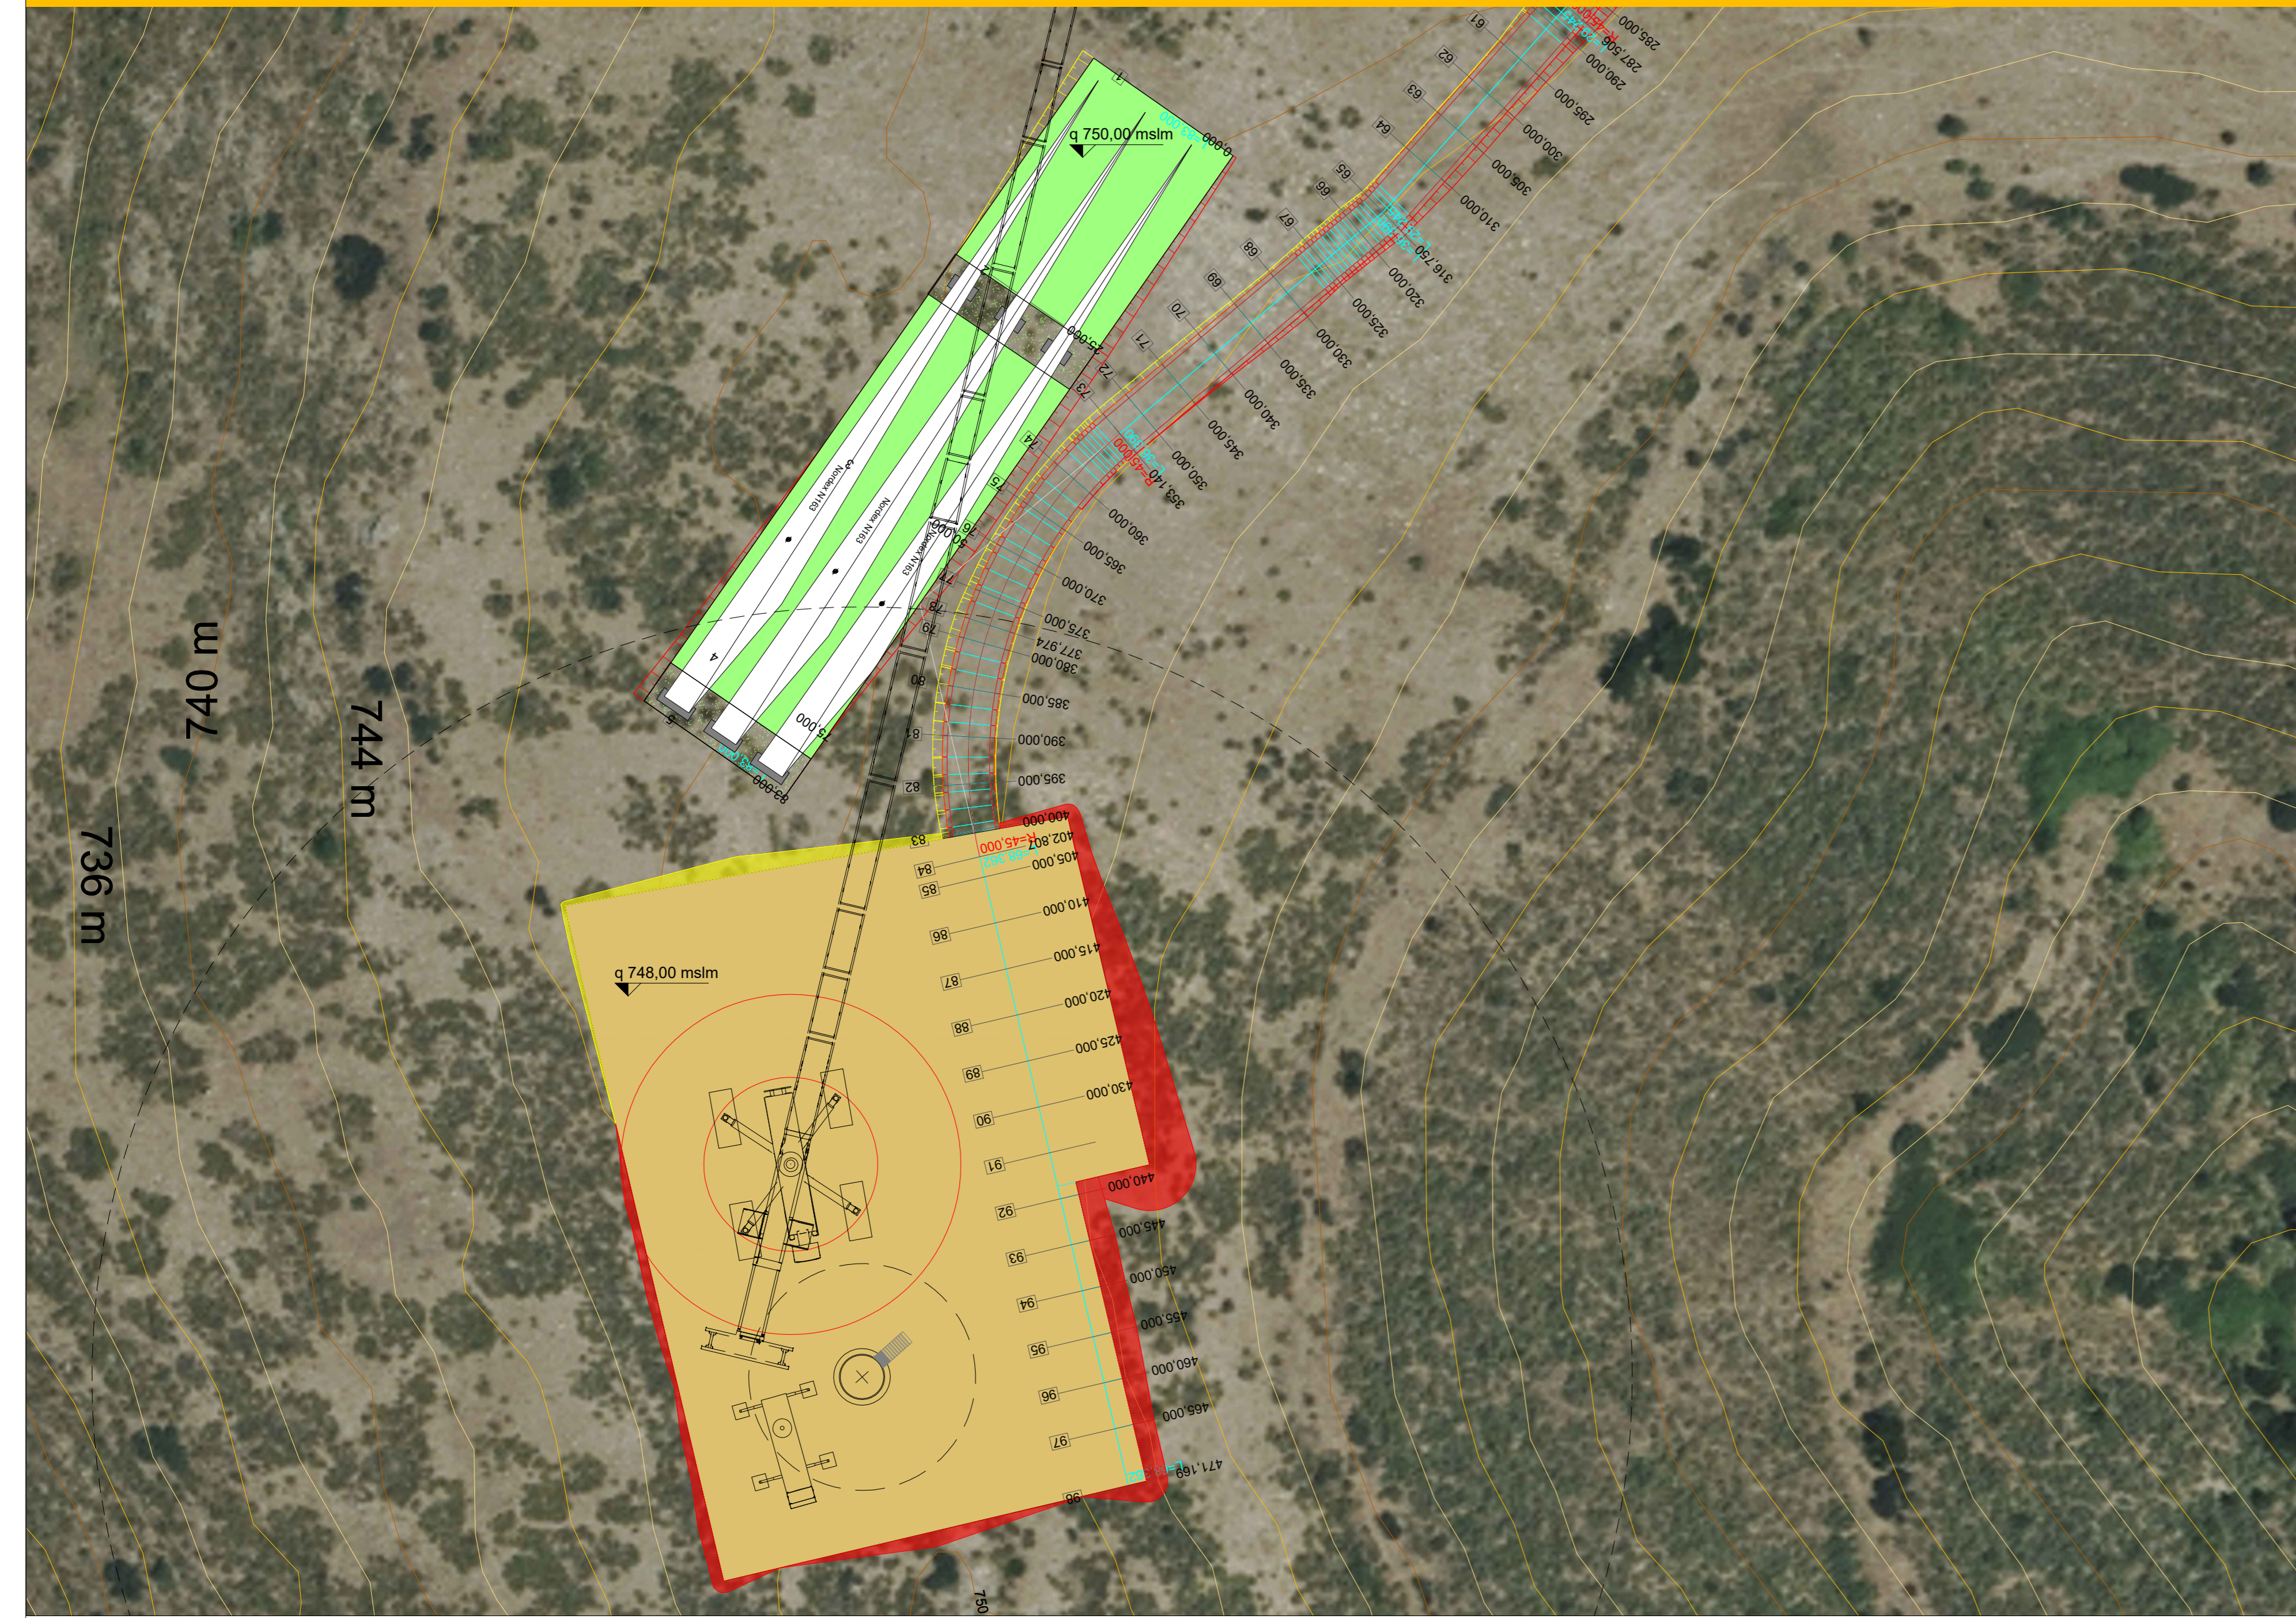


SCAVI E BONIFICHE	22,411 m ²
- STERRO	9,678 m ²
RIELEVATI	12,733 m ²
RIELEVATO	12,170 m ²
RIELEVATO	5,538 m ²
STRATO DI FONDAZIONE	48,000 m ²
STRATO DI FONDAZIONE	21,125 m ²

SEZIONE N. 95	QT PROGETTO 748.008
STERRO	455,000
DIST PROG.	455,000
DIST PREC.	5,000
DIST SUCC.	5,000

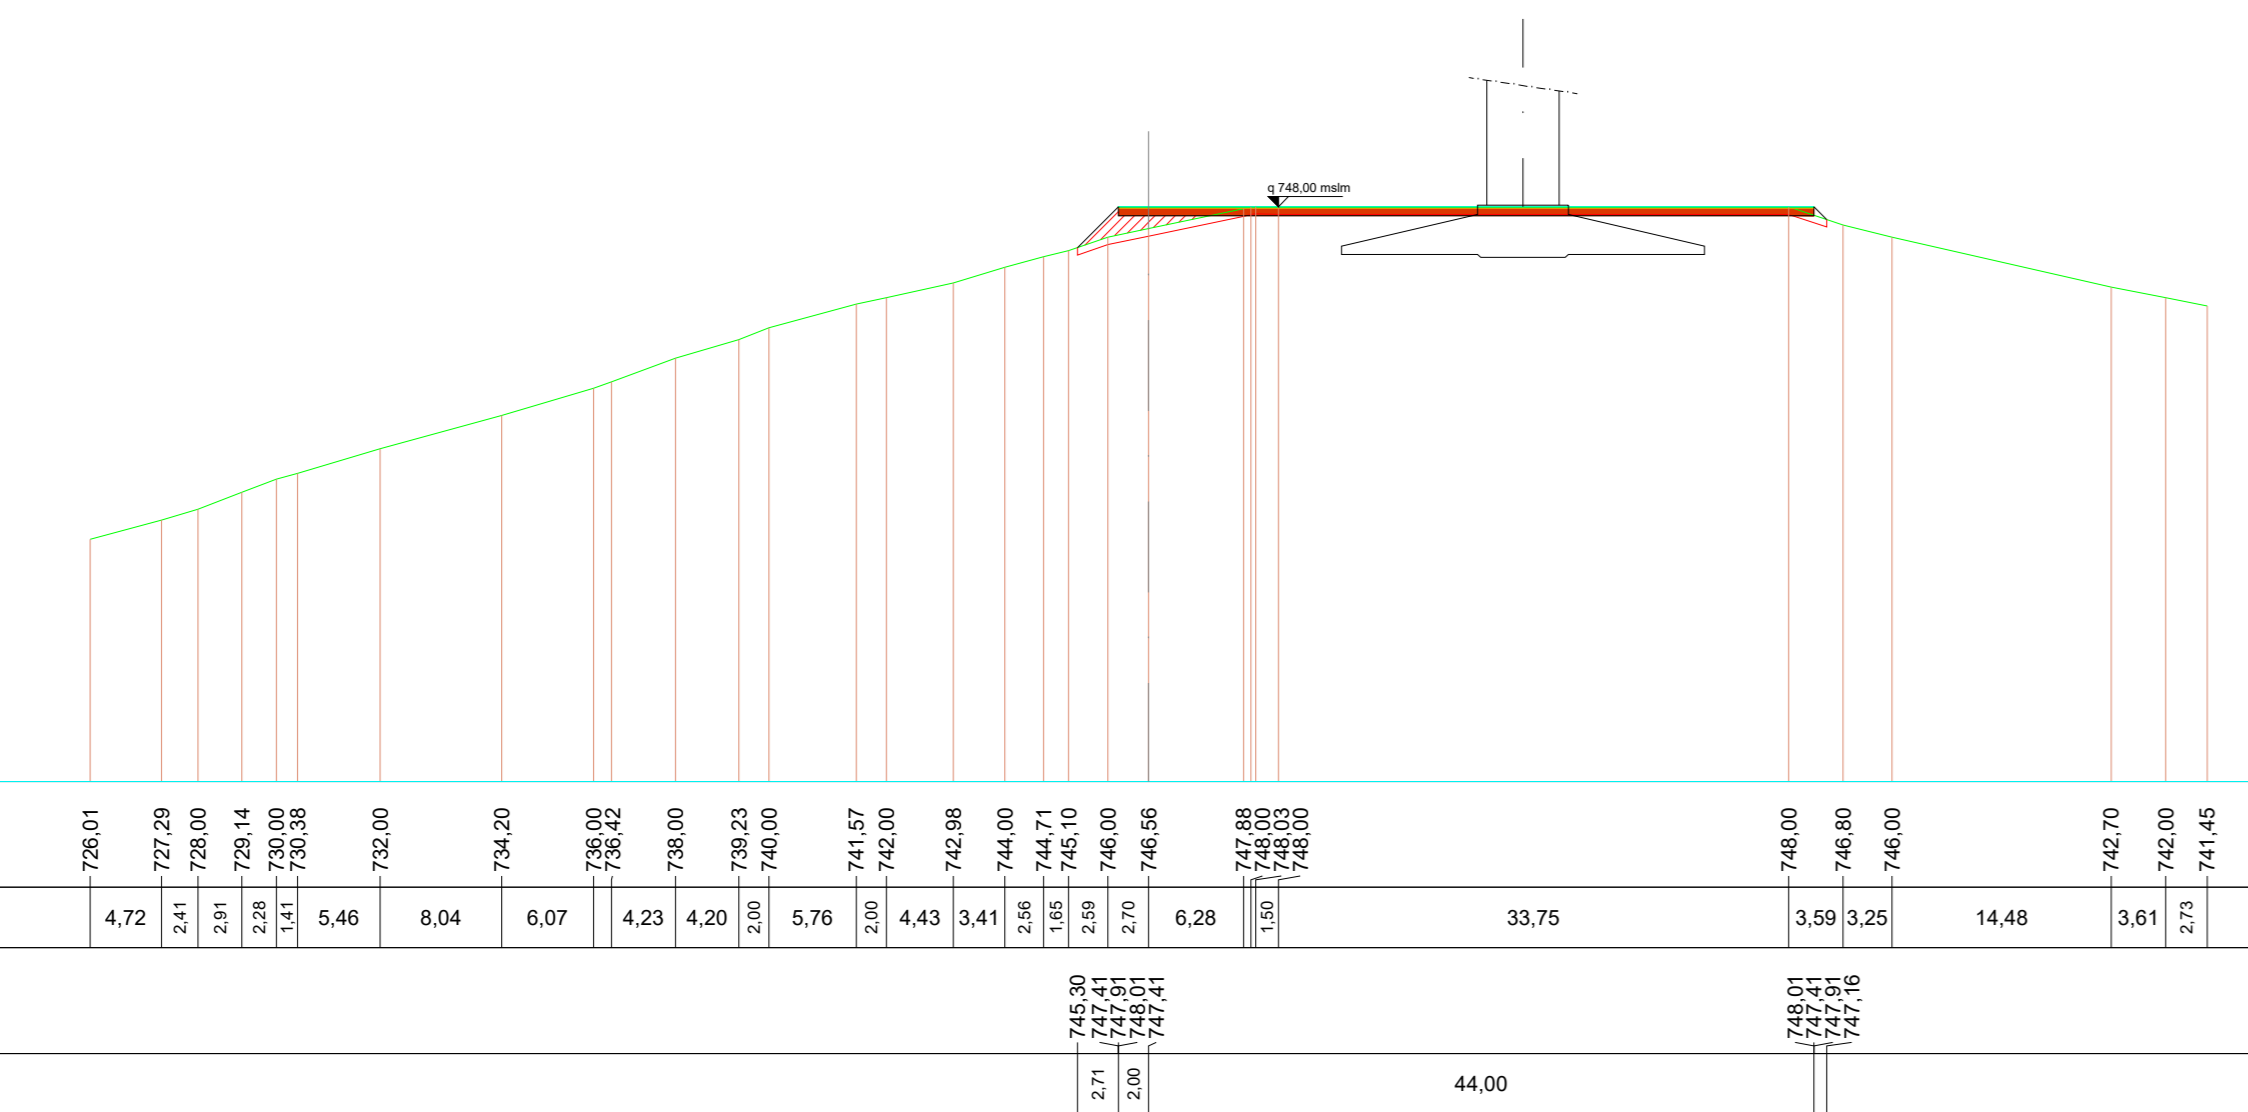


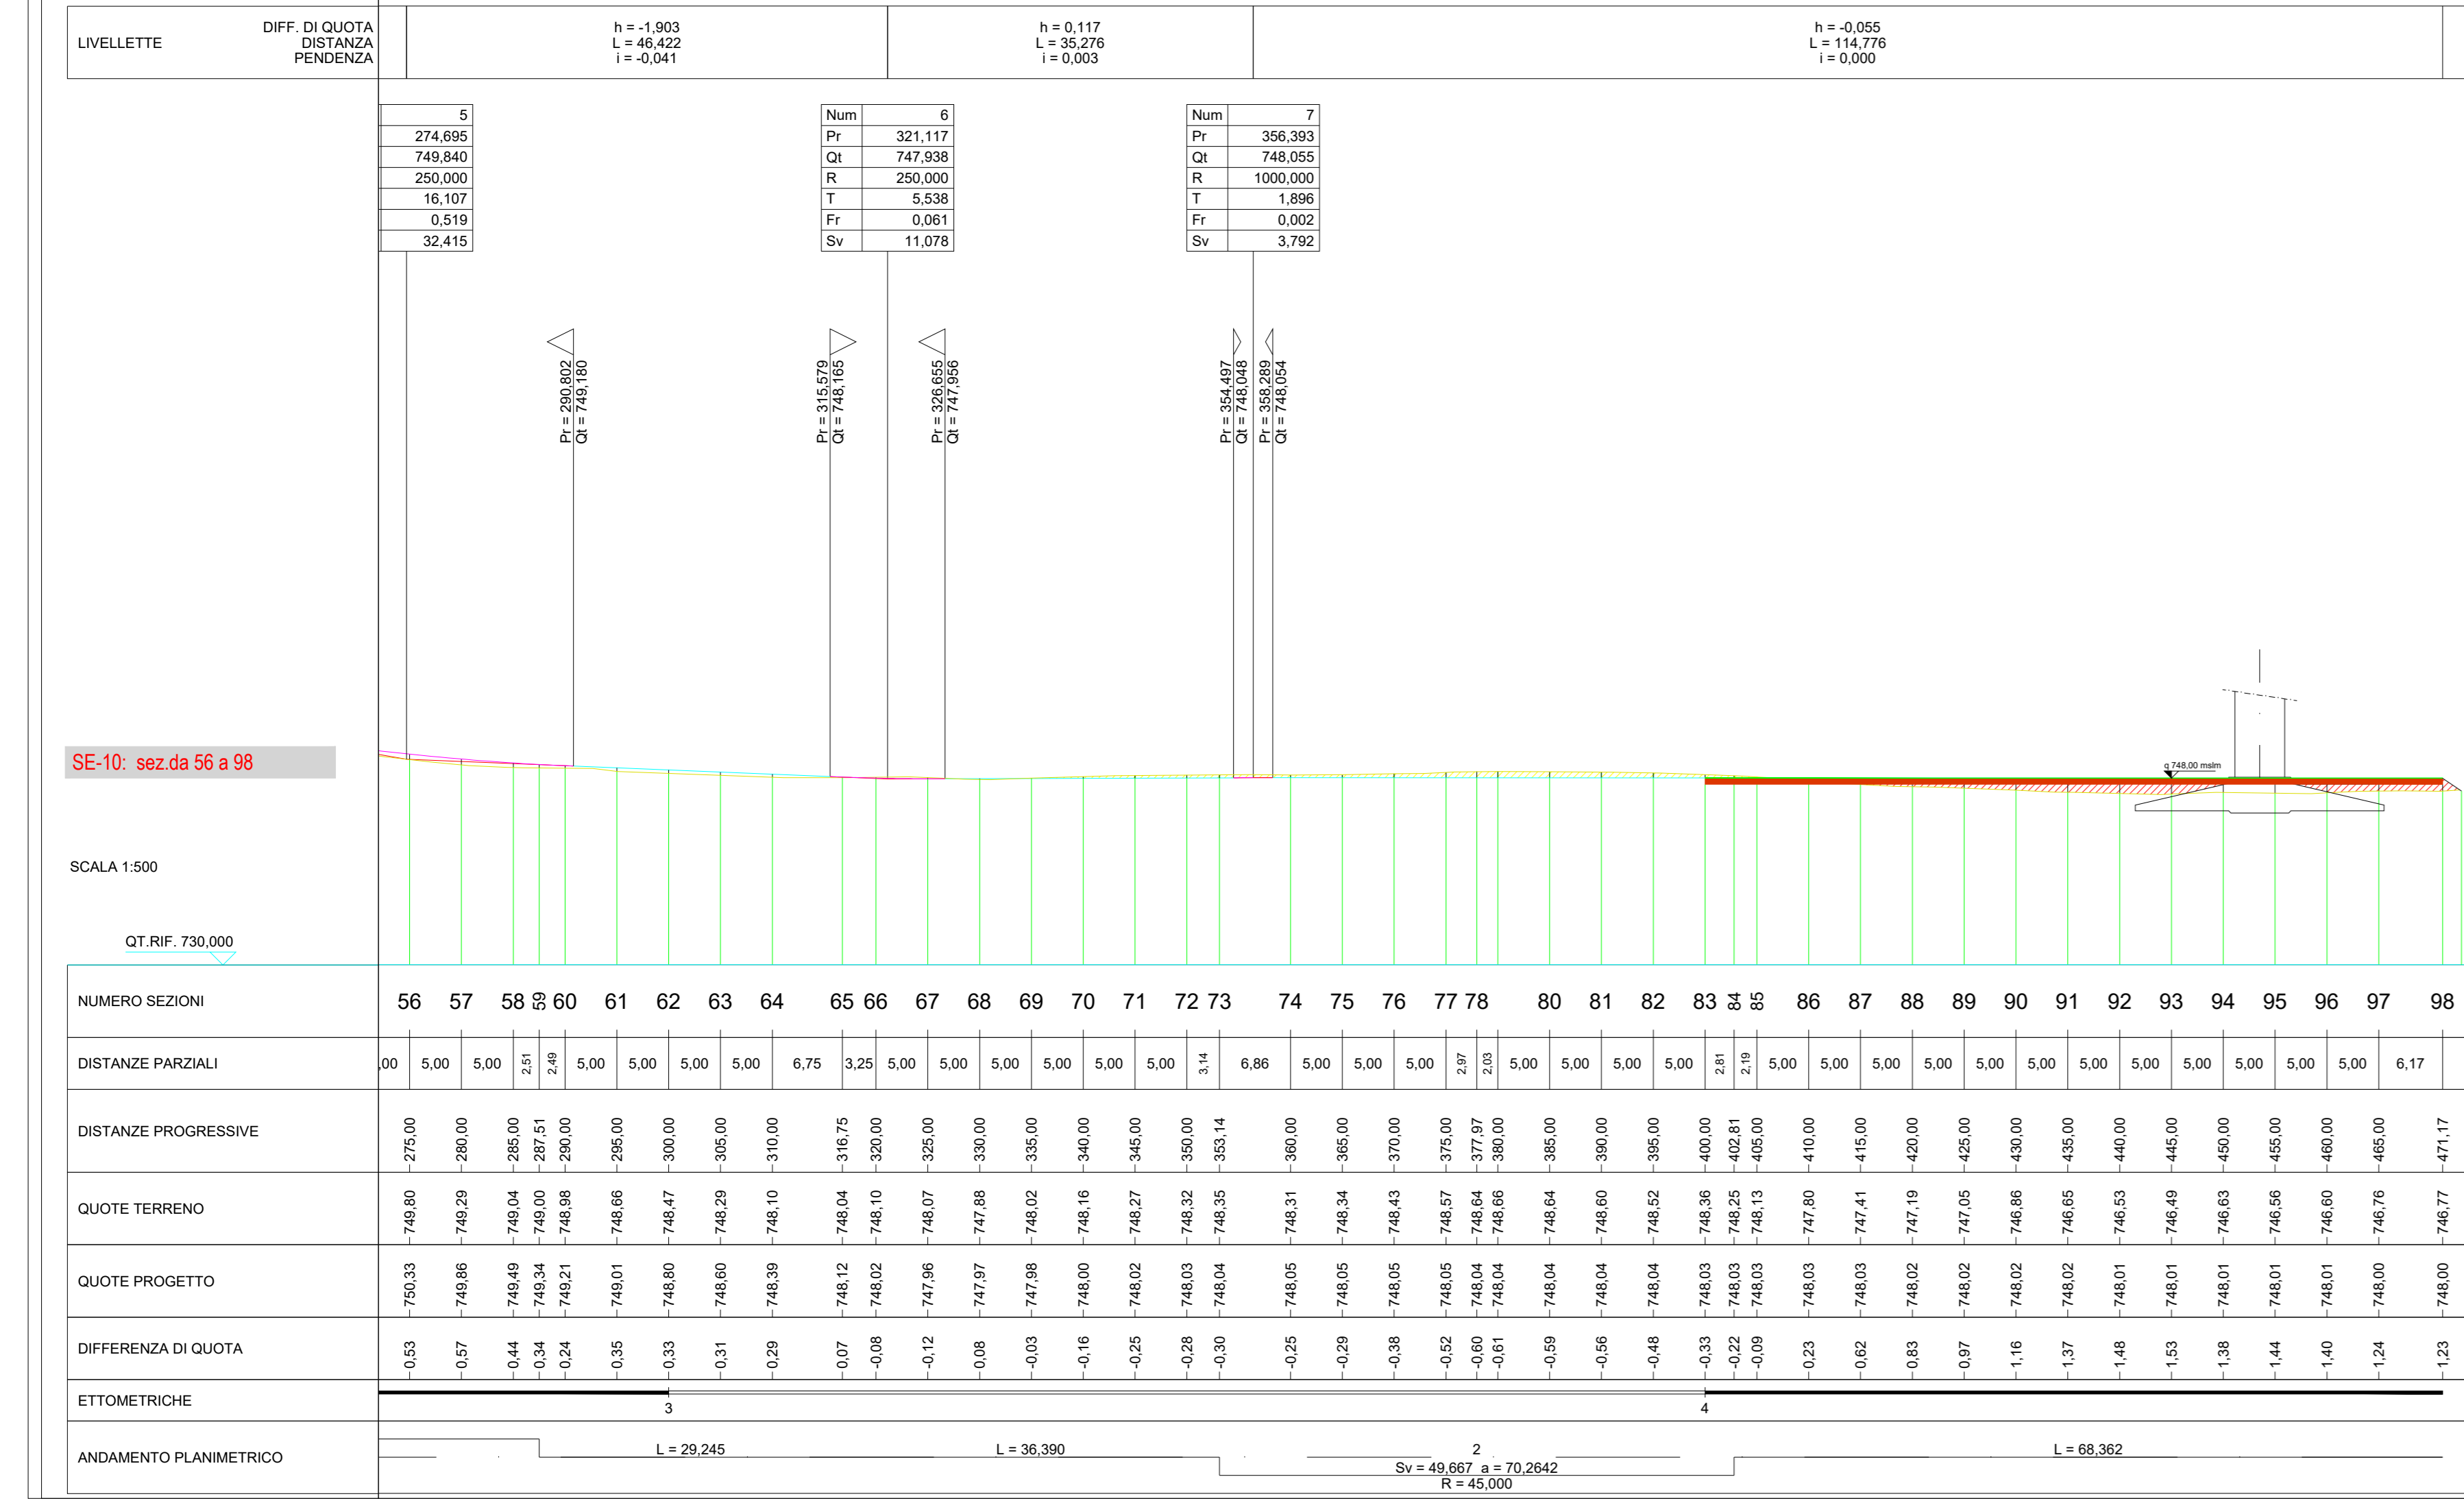


SE-10: VIABILITA' E PIAZZOLA IN FASE DI ESERCIZIO - PLANIMETRIA E SEZIONI SIGNIFICATIVE (tutte le sezioni sono raccolte nell'elaborato ELB.31-WTG10)




SCAVI E BONIFICHE	20,500 m ²
- STERRO	9,807 m ²
RIELEVATI	13,738 m ²
RIELEVATO	12,170 m ²
RIELEVATO	5,538 m ²
STRATO DI FONDAZIONE	42,256 m ²
STRATO DI FONDAZIONE	21,125 m ²


SEZIONE N. 95	QT PROGETTO 748.008
STERRO	455,000
DIST PROG.	455,000
DIST PREC.	5,000
DIST SUCC.	5,000

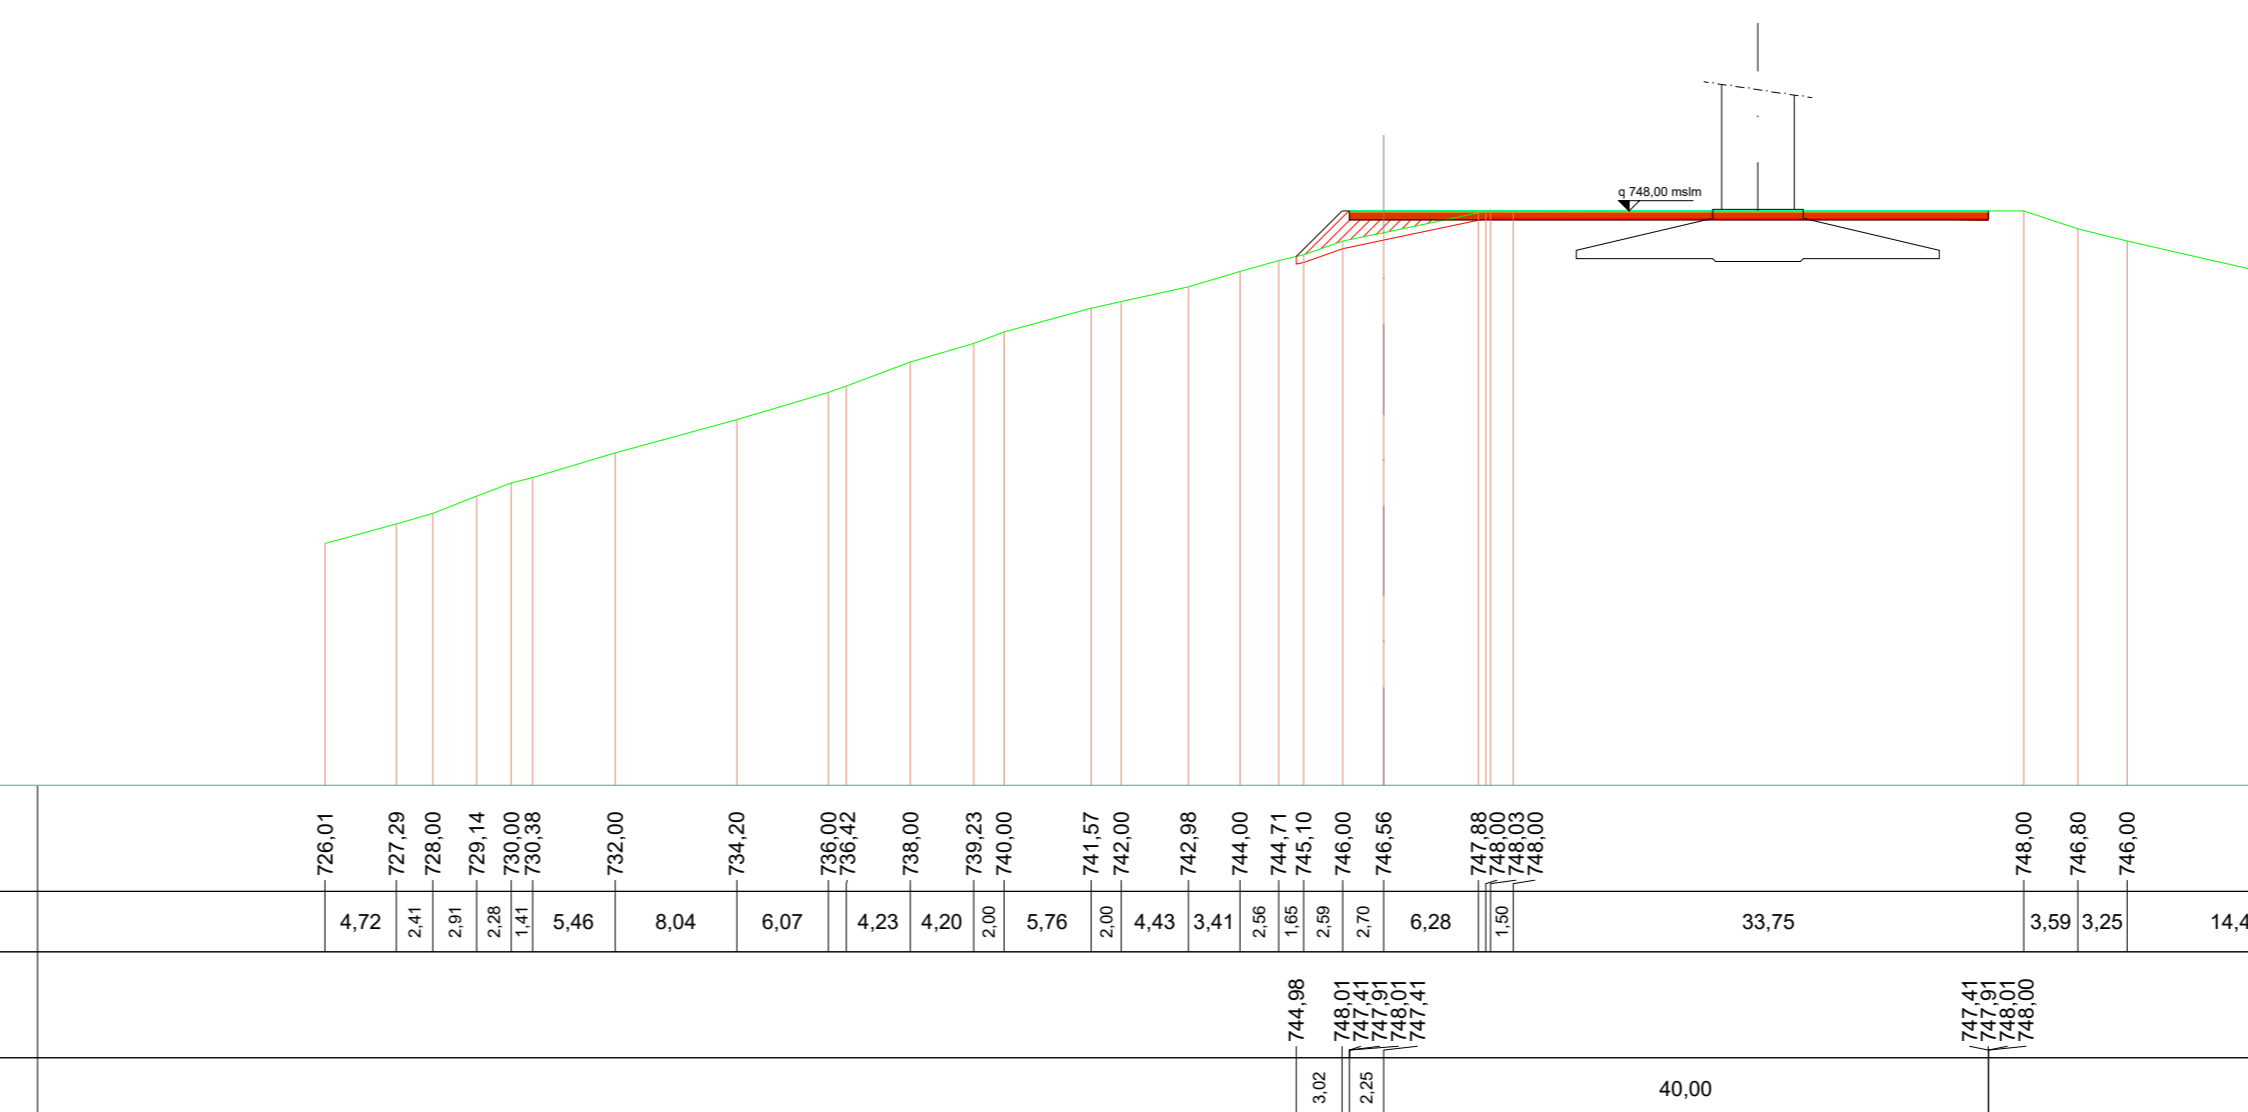


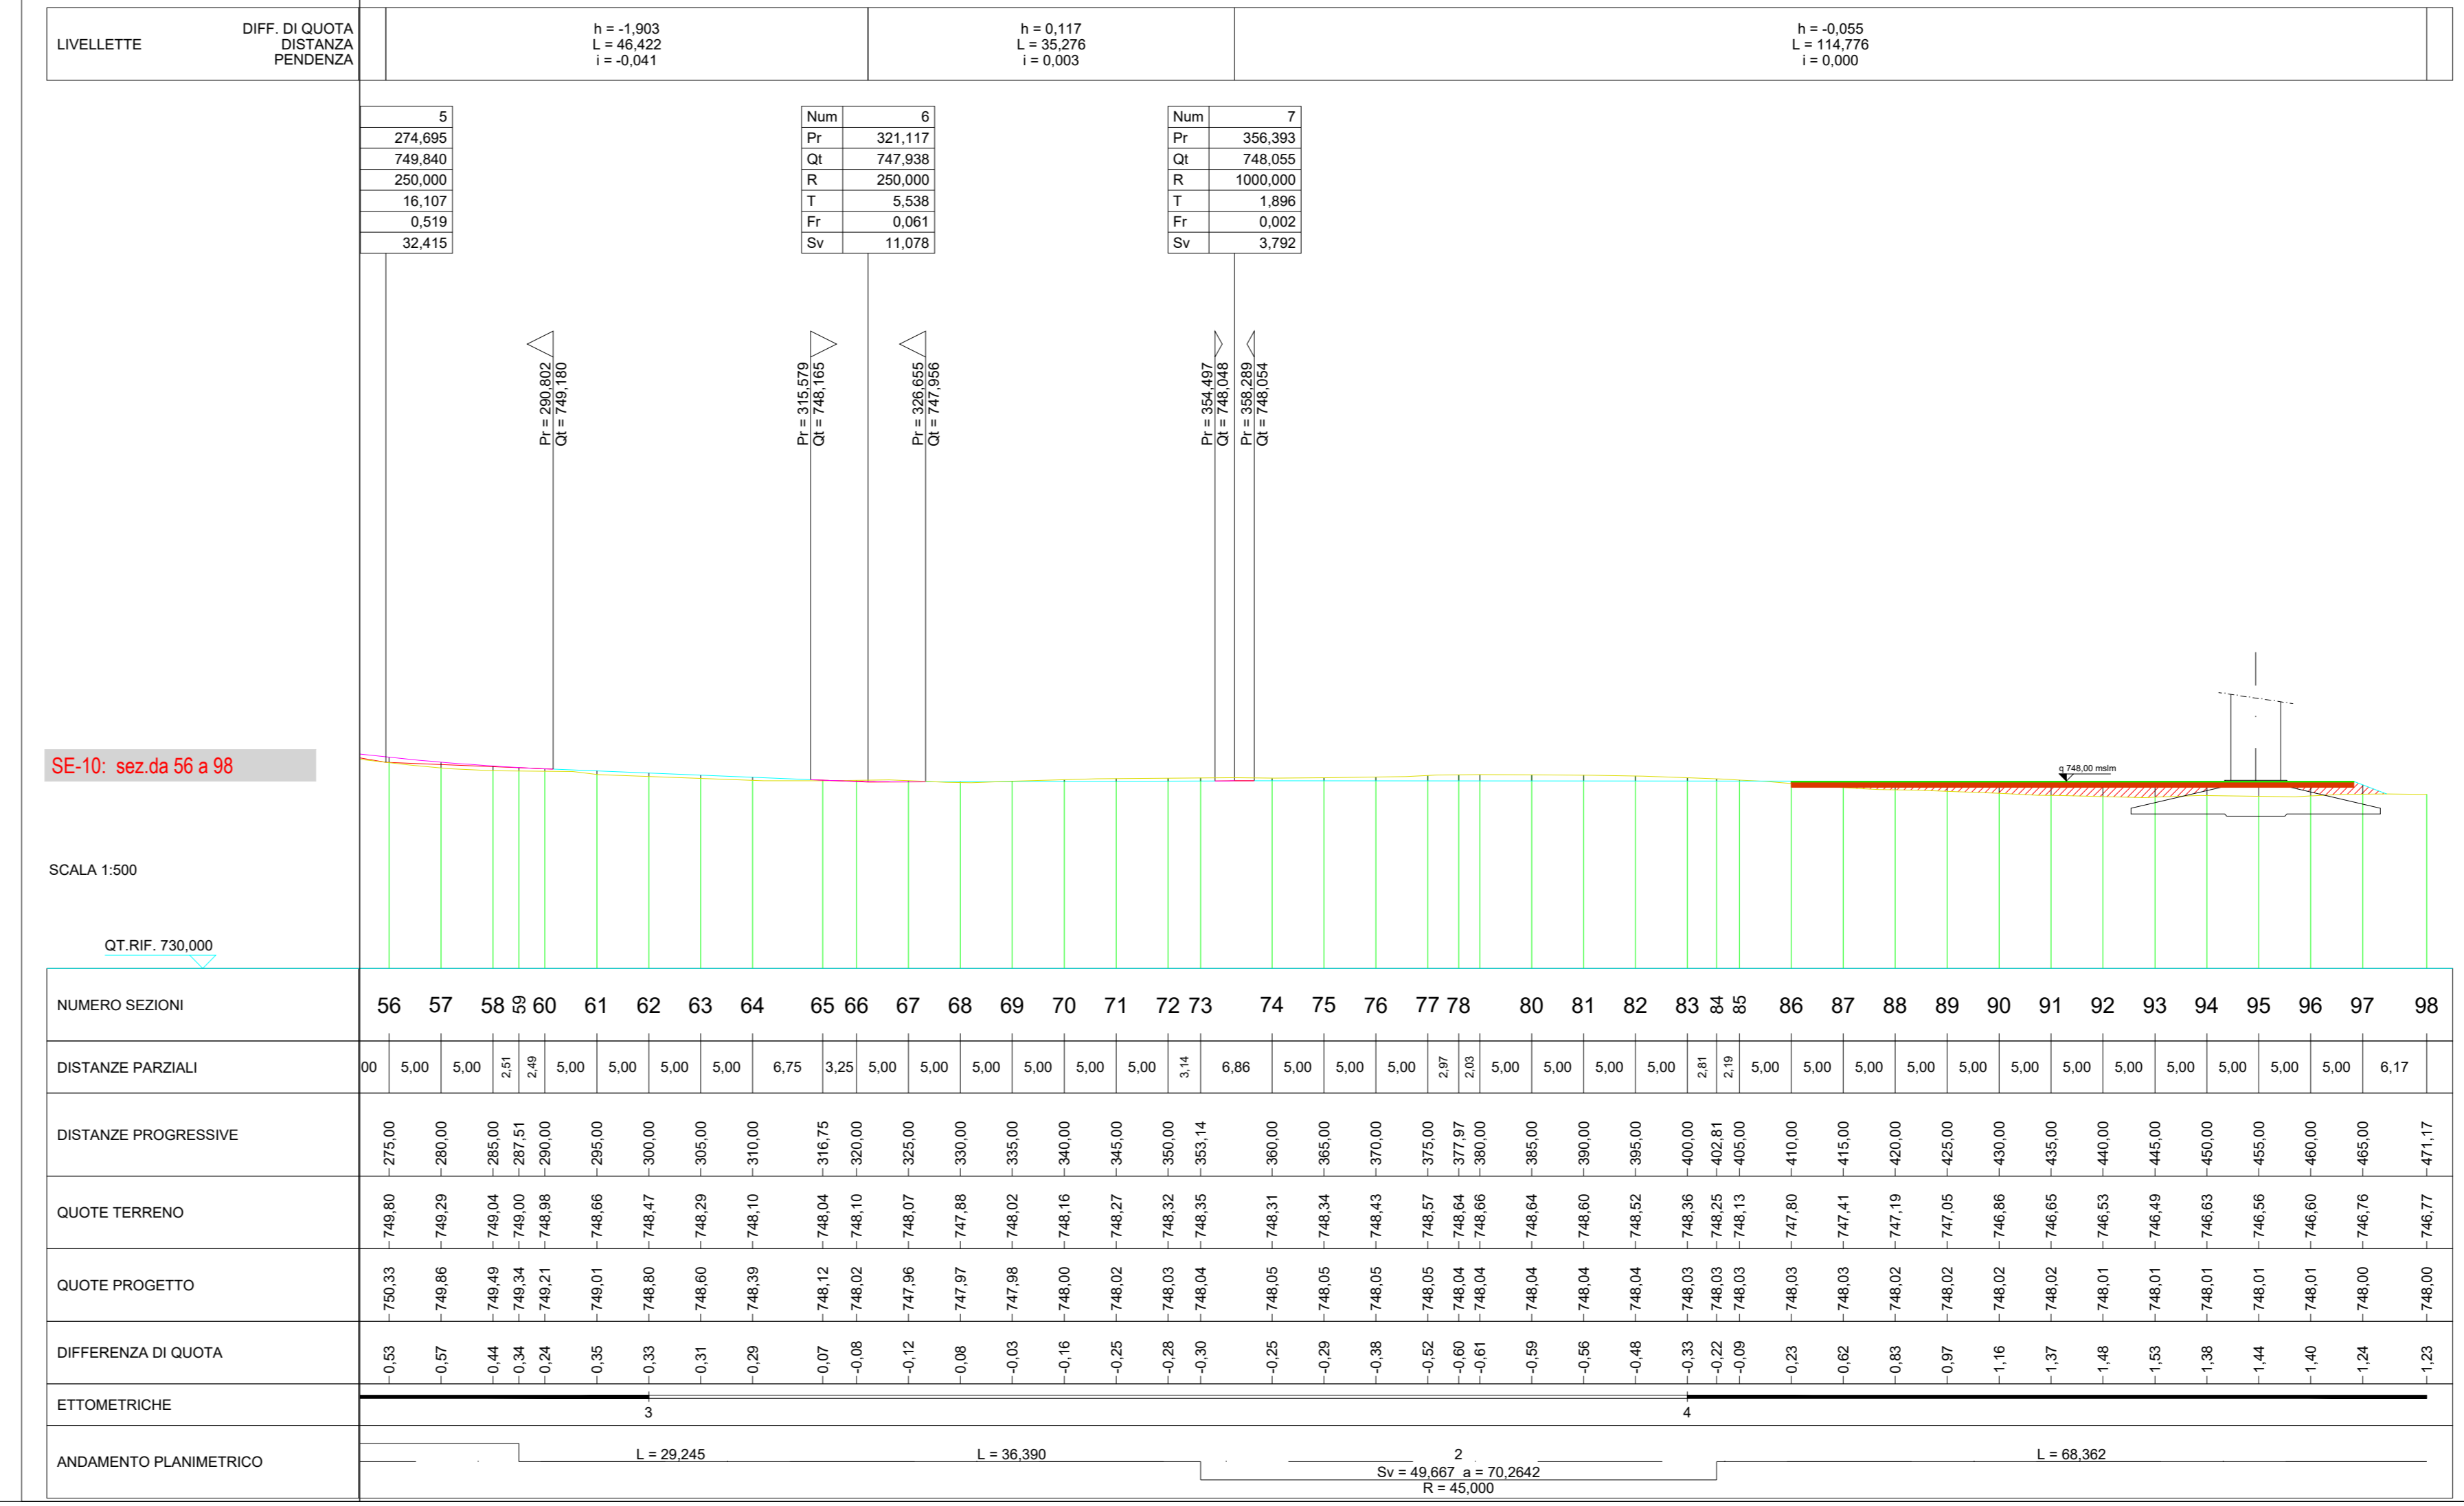


KEY PLAN IMPIANTO - AREA NORD: WTG DA SE-01 A SE-10

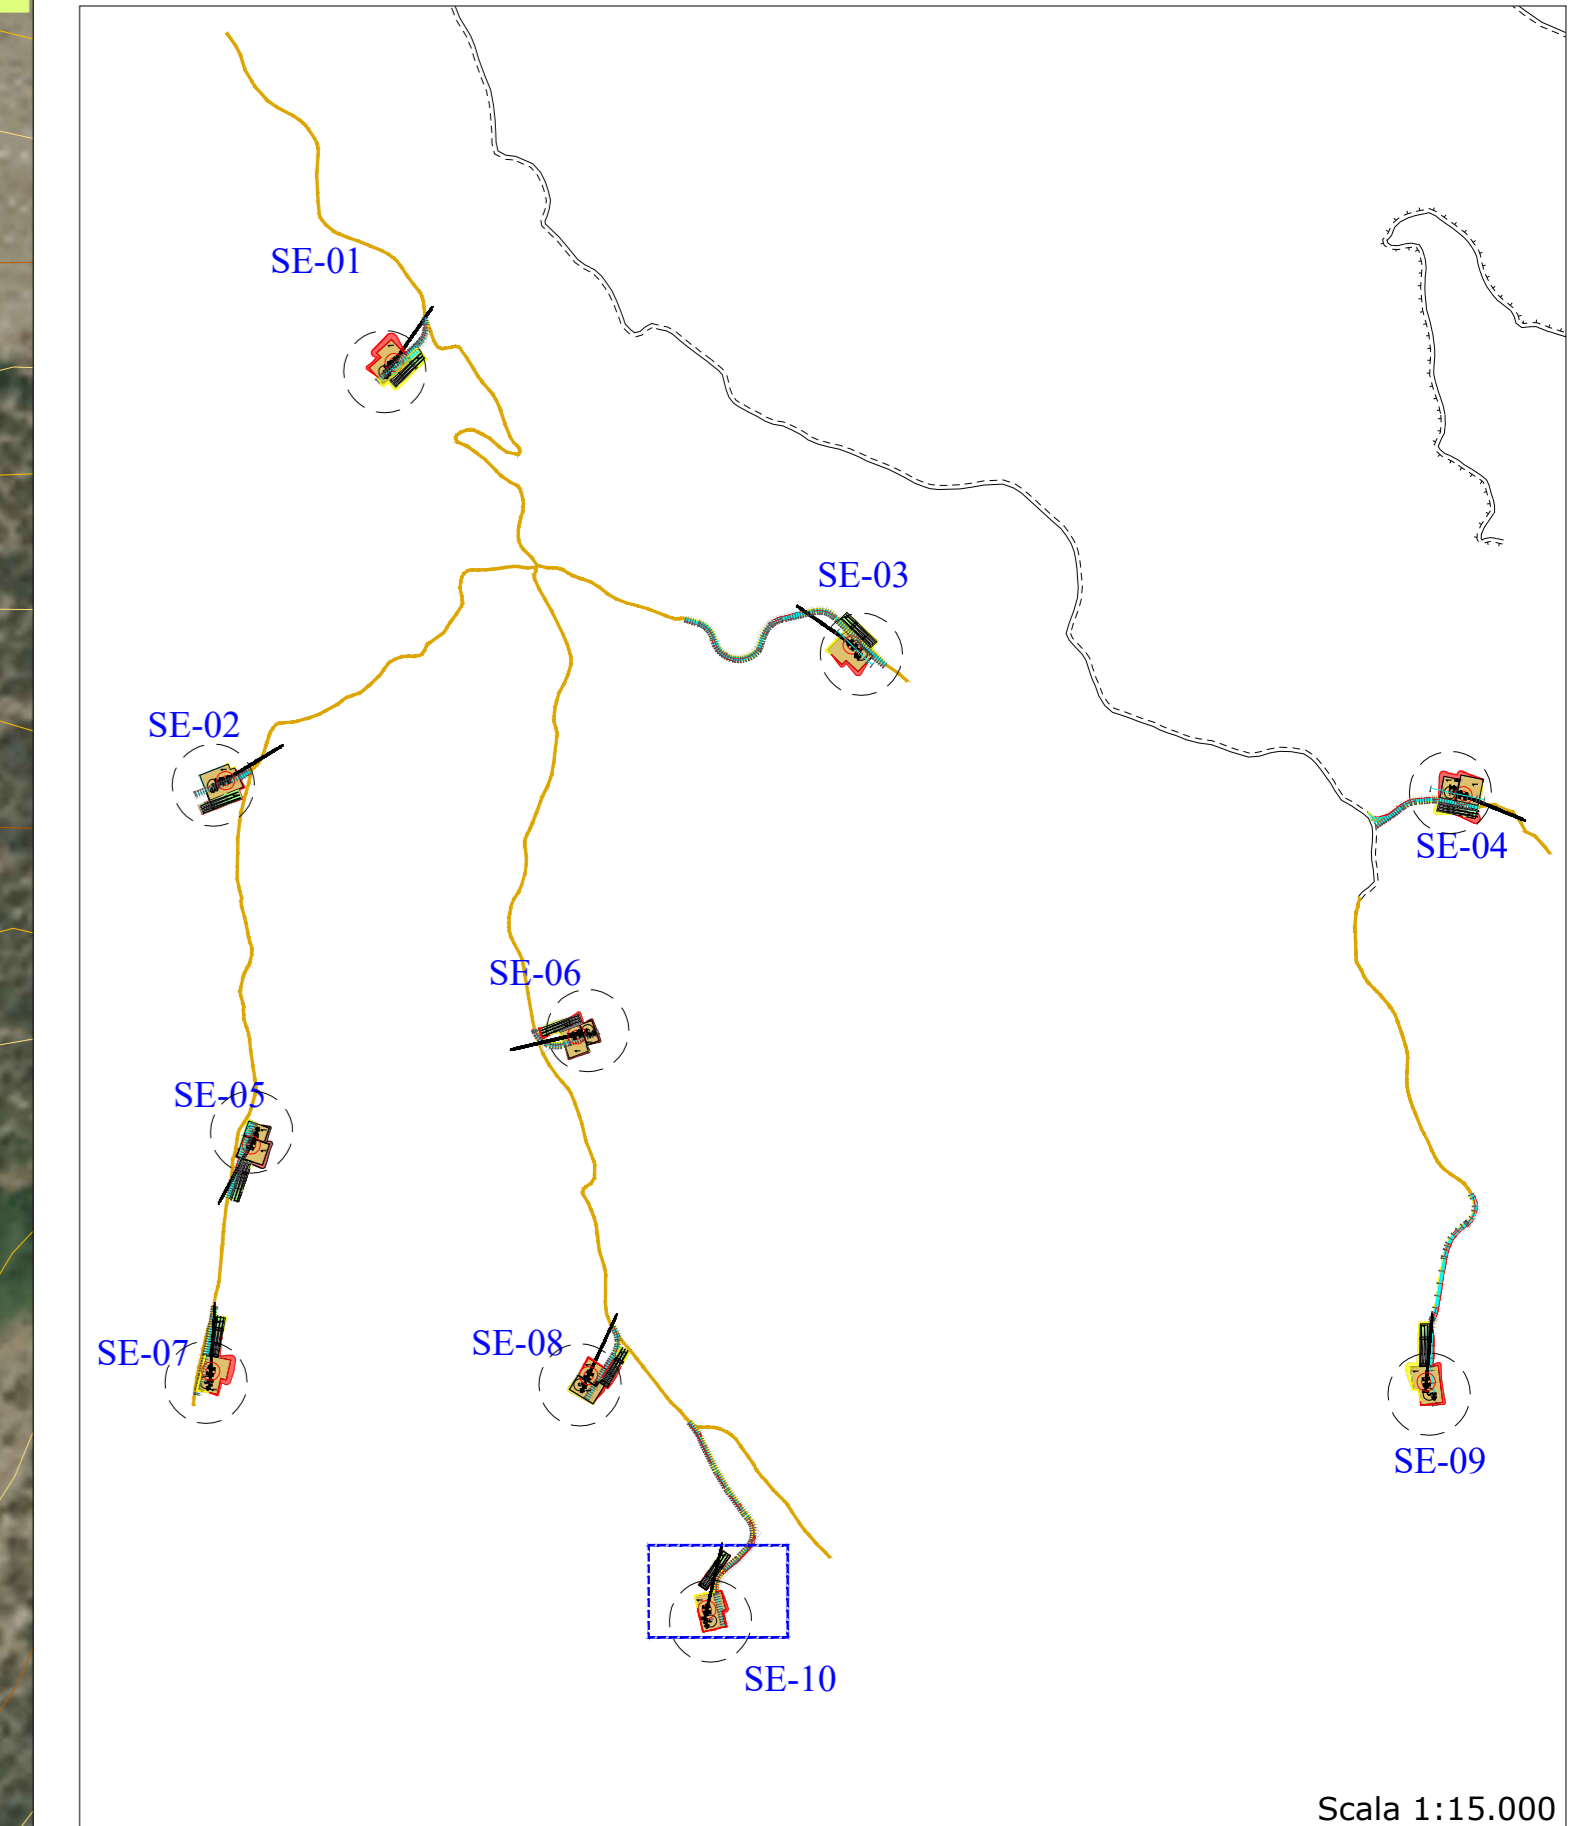

Scala 1:15.000

KEY PLAN IMPIANTO - AREA SUD: WTG SE-11 E SE-12

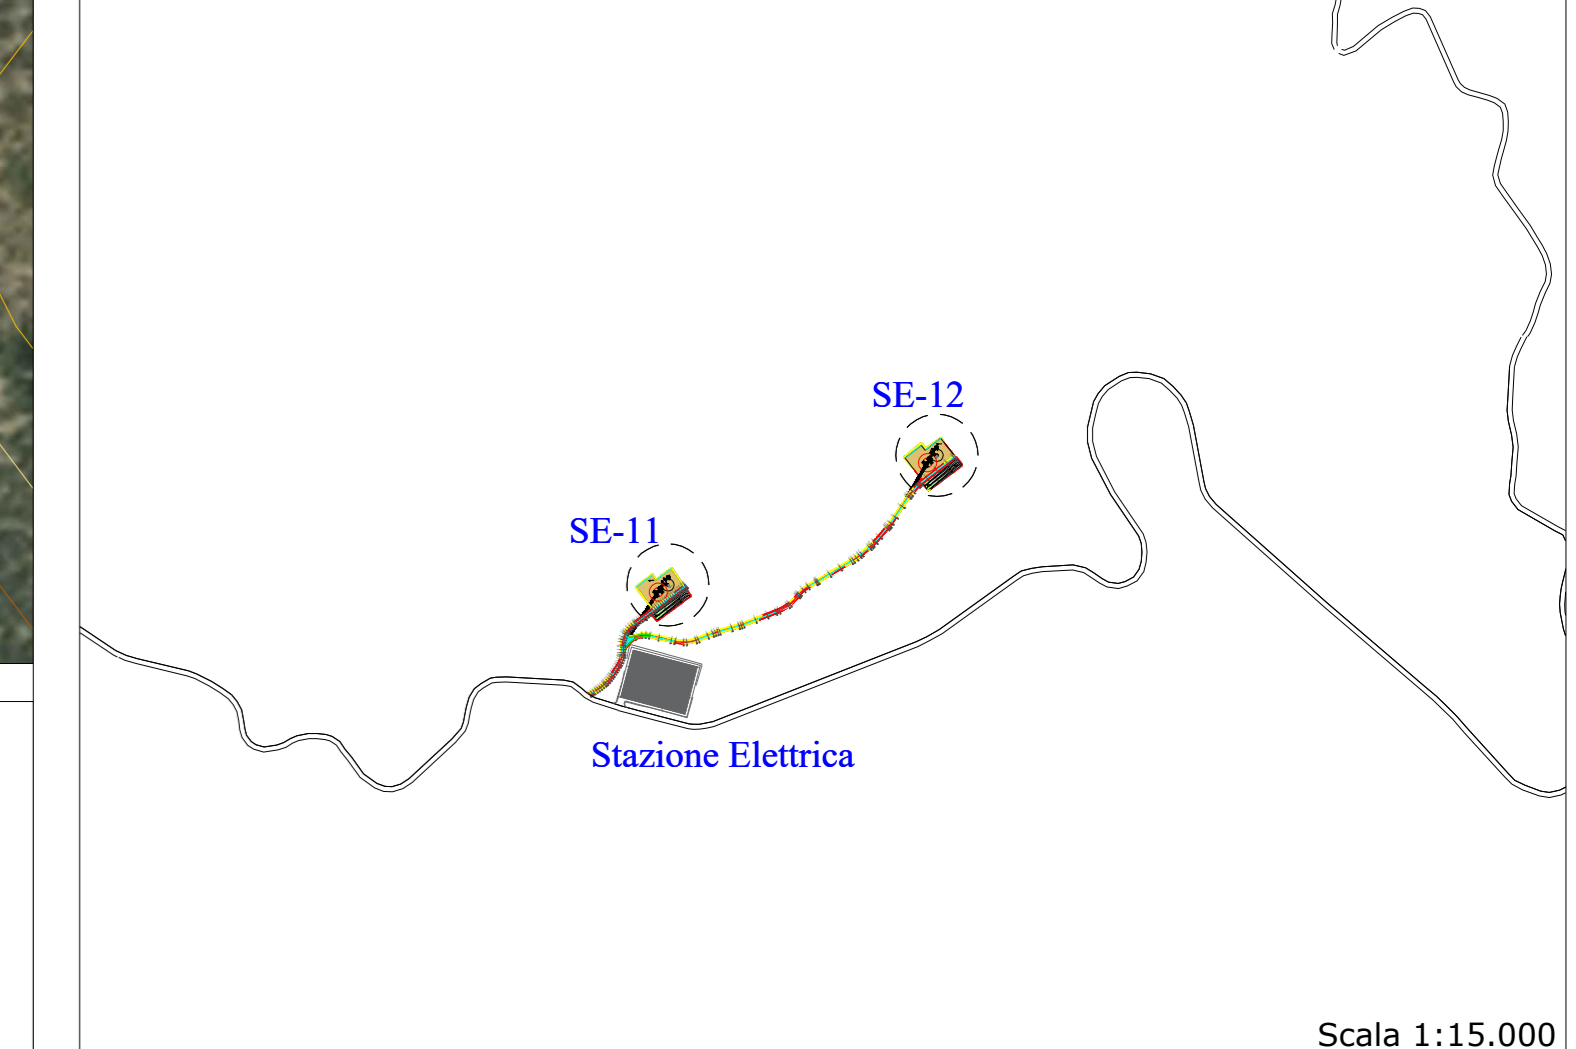

Scala 1:15.000

LEGENDA

AREA DI STERRO PIAZZOLE	AREA DI RILEVATO PIAZZOLE *
AREA DI STERRO VIABILITA'	AREA DI RILEVATO VIABILITA'
PIAZZOLA DI MONTAGGIO NELLA FASE DI CANTIERE*	PIAZZOLA RINATALEZZATA NELLA FASE DI ESERCIZIO*
PIAZZOLA STOCCAGGIO PALE*	AREA LIVELLATA E SUPPORTO PER STOCCAGGIO PALE*
VIABILITA' ESISTENTE DA ADEGUARE **	VIABILITA' COMUNALE ESISTENTE ASFALTATA

* Per maggiori indicazioni consultare elaborato "ELB29 - Piazzola tipo aerogeneratore e viabilita (pianze e sezioni);
** Per maggiori indicazioni consultare elaborato "REL01 - Relazione tecnica generale"

PROGETTO DEFINITIVO PER LA REALIZZAZIONE DI UN PARCO EOLICO COMPOSTO DA 12 AEROGENERATORI CON POTENZA COMPLESSIVA DI 57 MW NEL COMUNE DI SEUI (SU), CON OPERE CONNESSE NEI COMUNI DI SEUI (SU), ESCALAPLANO (SU) ED ESTERZILI (SU)

Progettista

 LOTO RINNOVABILI SRL
 Largo Augusto n.3 20122 Milano
 prolo@rinnoavibili.it

Progettazione

 AGREENPOWER s.r.l.
 Sede legale: Via Serra, 44 08038 Santuzza (SU) - ITALIA
 Email: info@agreenpower.it

Elaborato
PLANIMETRIE, PROFILI E SEZIONI AREE PIAZZOLE IN FASE DI CANTIERE E IN ESERCIZIO

00	Novembre 2022	Prima emissione	G. Valtaggio	Agreenpower Srl	Agreenpower Srl
Rev.	Data	Oggetto della revisione	Elaborazione	Verifica	Approvazione

Scala: **1:500**
 Formato: **AO** Codice Comessa: **W22035EU** Codice Elaborato: **ELB30-WTG10**