

# COMUNE DI ROCCAGLORIOSA

Provincia di Salerno

OGGETTO: IMPIANTO FOTOVOLTAICO DA 12,020 kWp  
**"SOLEIL ENERGY"**

UBICAZIONE:

Loc.tà Santa Venere Roccagloriosa (SA)

SOGGETTO RESPONSABILE : Pierro Nicola

ELABORATI:

Rilievo quotato sito SSE 150kV/36kV

TAV.

SCALA.

IL TECNICO

Nicola Pierro

DATA

REV.

STUDIO TECNICO NICOLA PIERRO

Via Ceraselle s.n.c.


84060 Roccagloriosa (SA)

Tel. 0974-980224 P.I.05108050658


File

Codice


# Ubicazione Sito Sottostazione elettrica 150kV/36kV

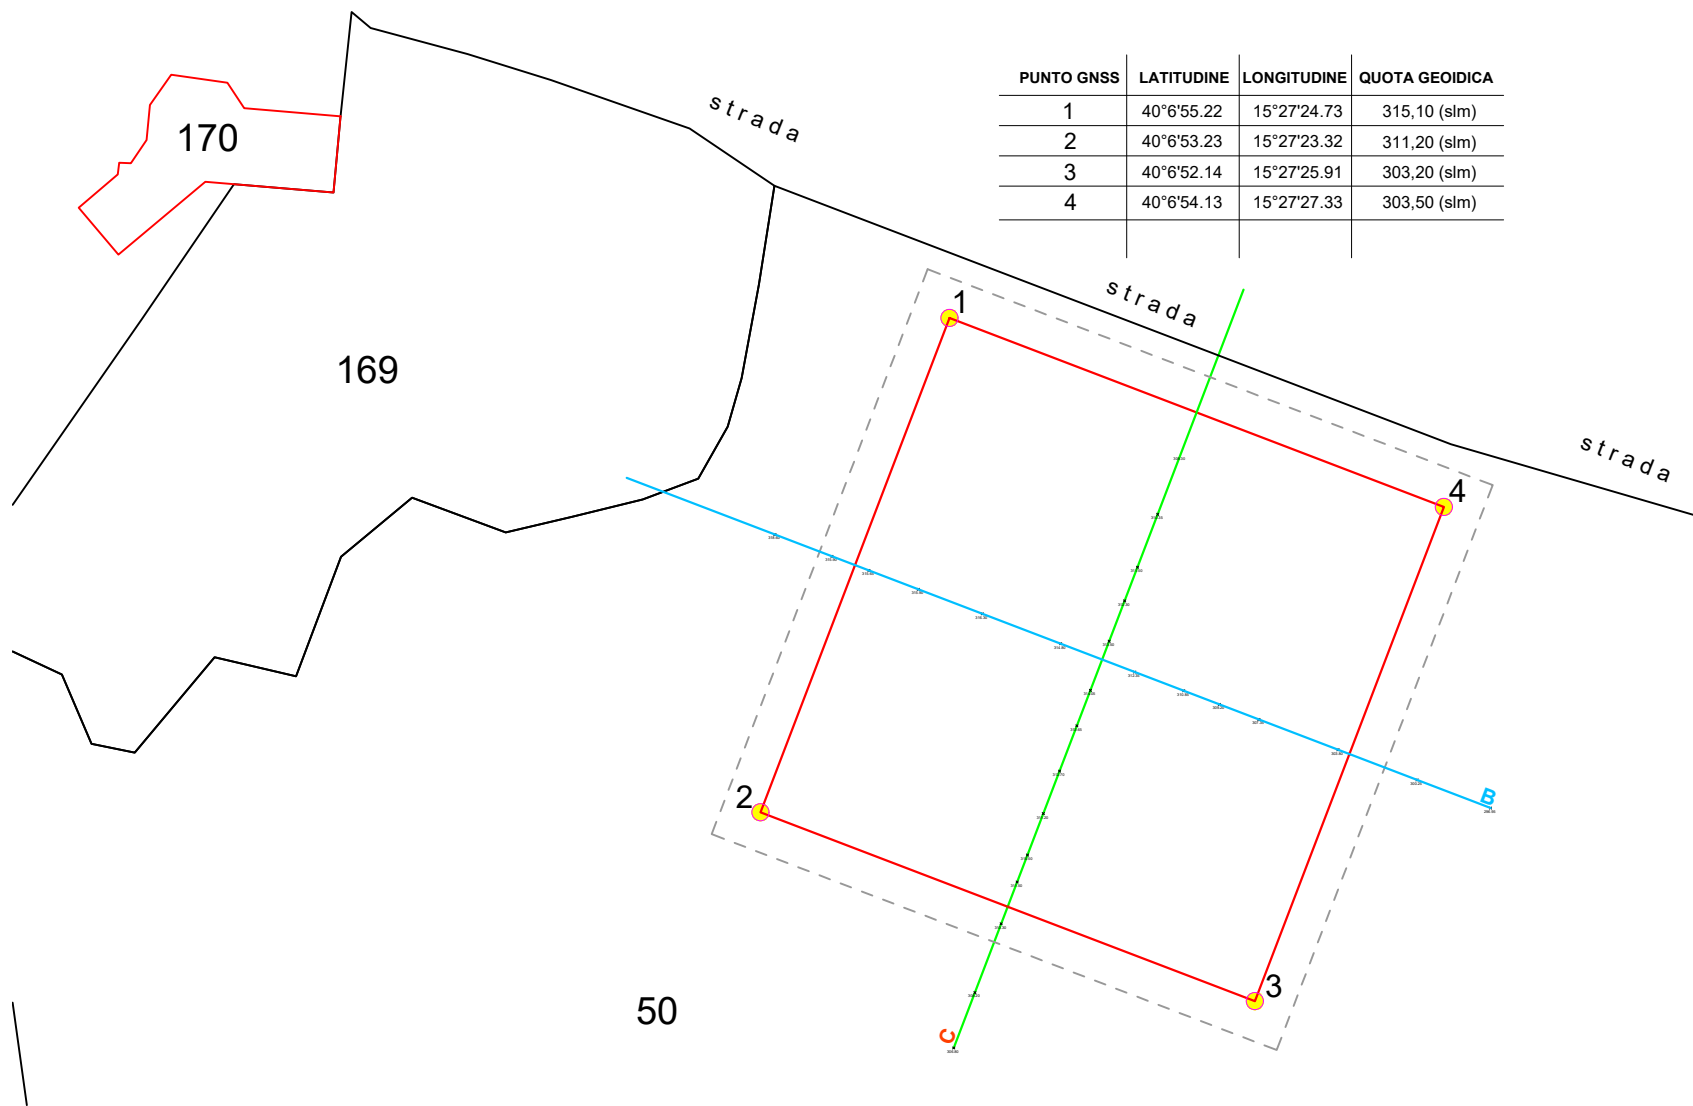

# Profilo Longitudinale Sito Sottostazione elettrica 150kV/36kV

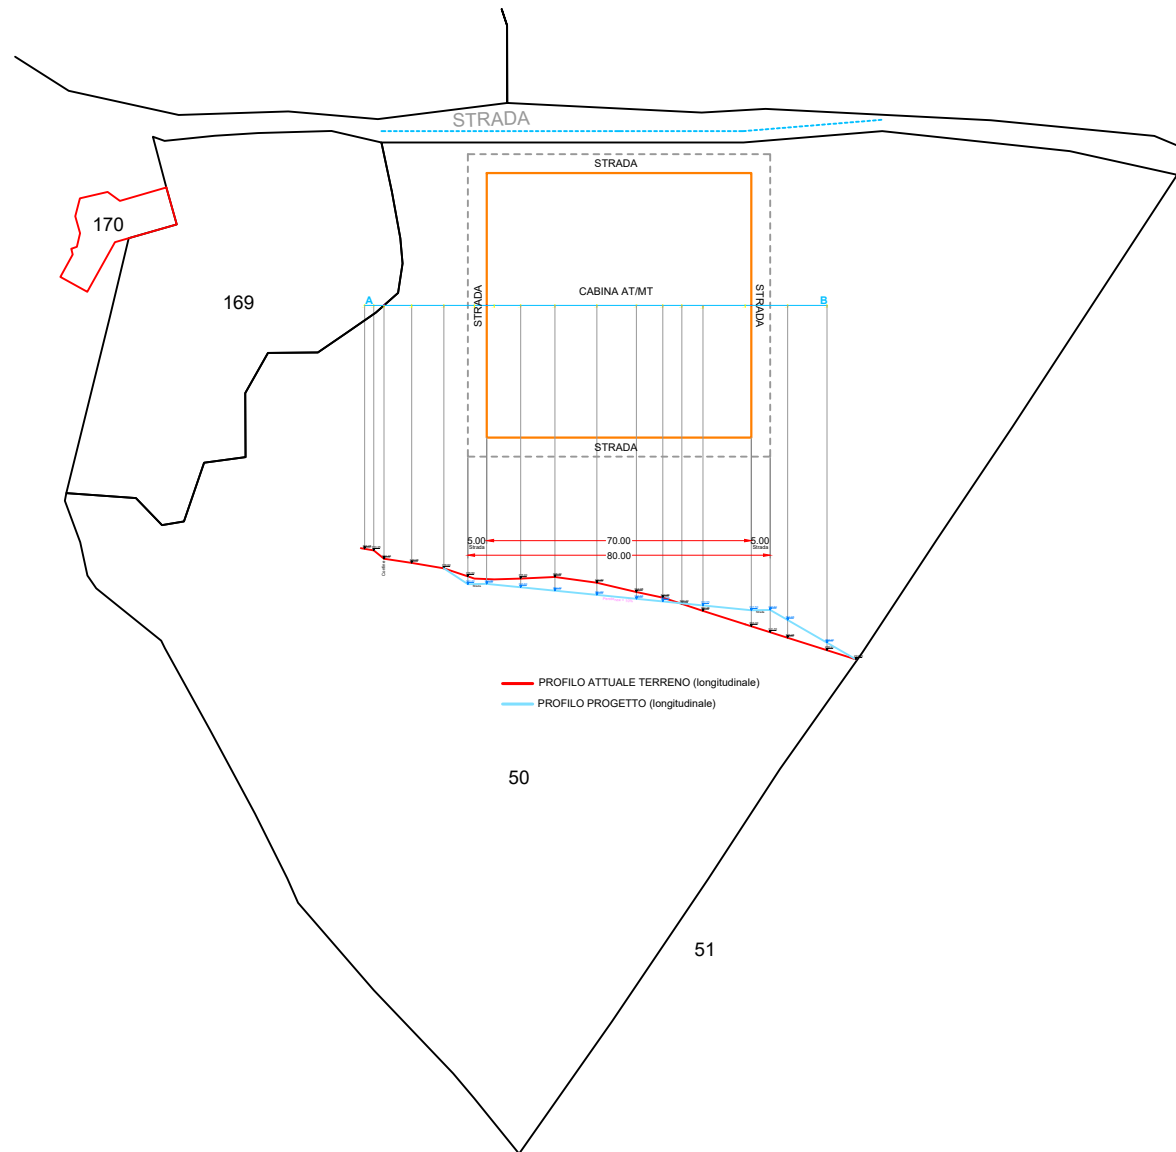

# Sito Sottostazione elettrica 150kV/36kV

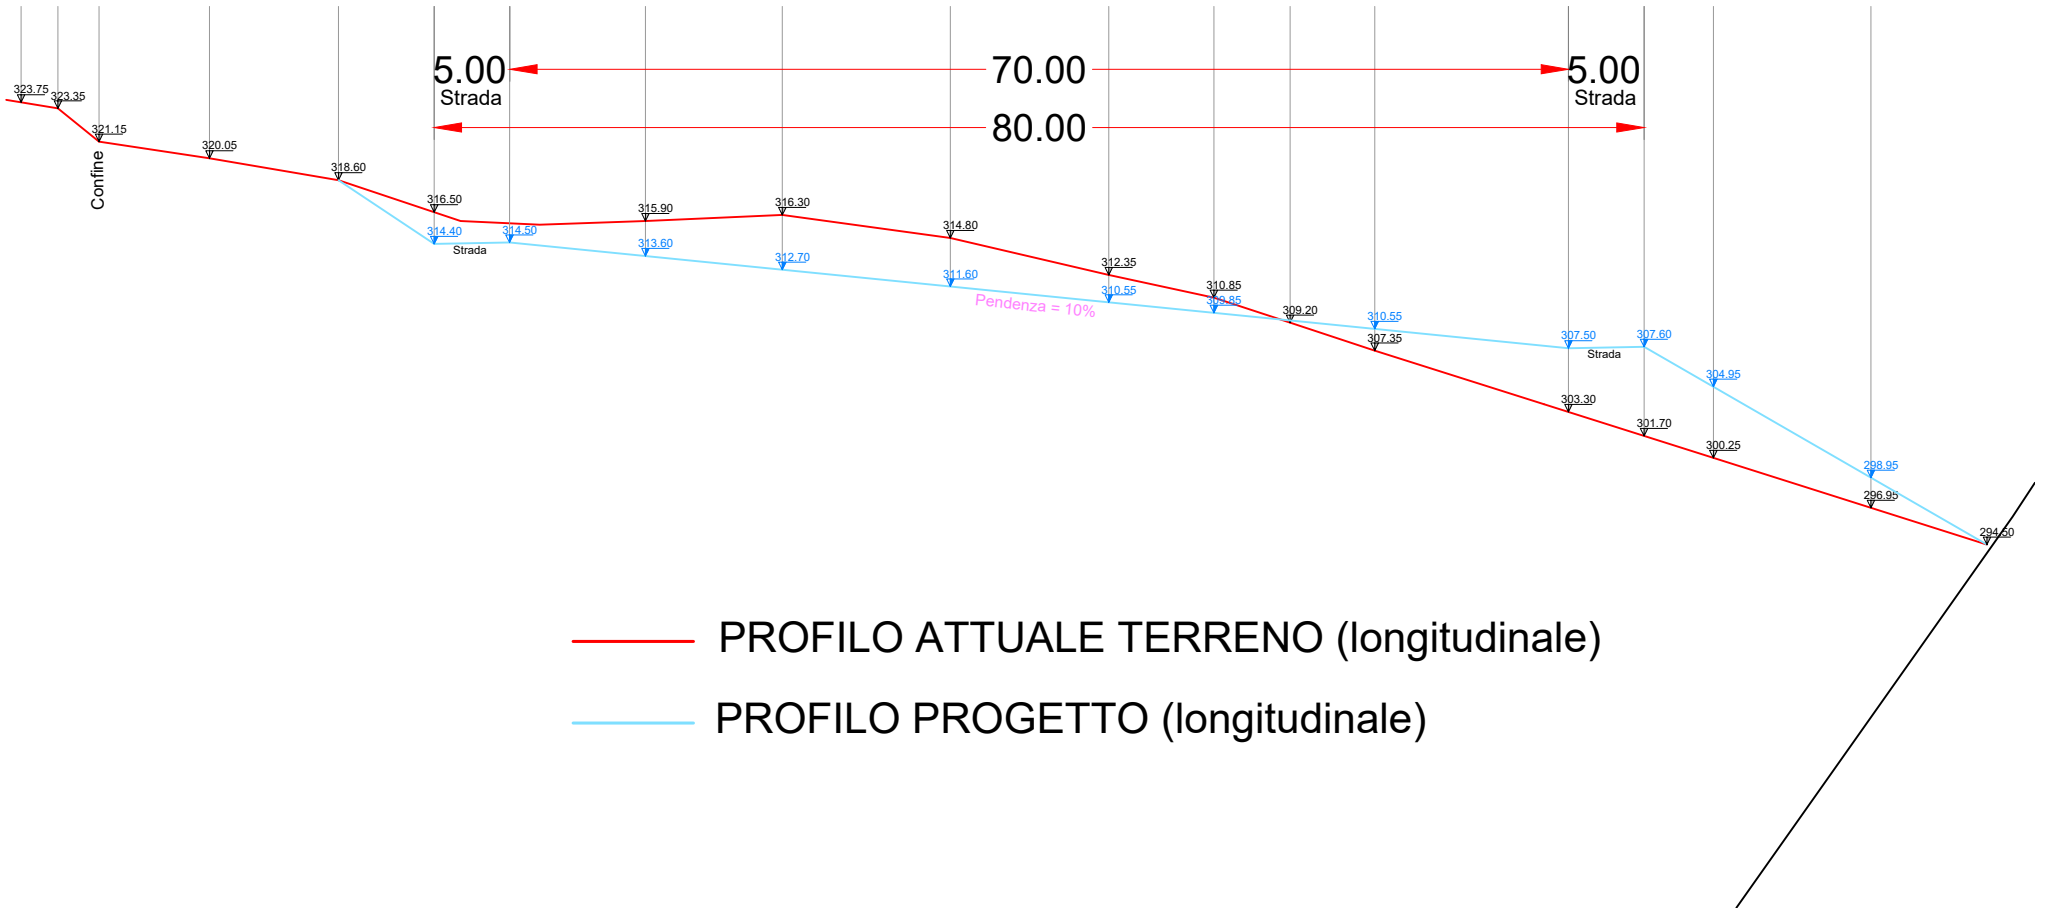

Sito Sottostazione elettrica 150kV/36kV

