
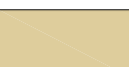


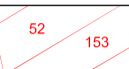



**LEGENDA**

TIPOLOGIE INTERVENTI

-  Mitigazioni opere a verde
-  Aree ad uso agricolo
-  Particellare

INTERVENTI COMPARTO AGRICOLO

-  Adeguamento strada interpodereale
-  Nuovo pozzo

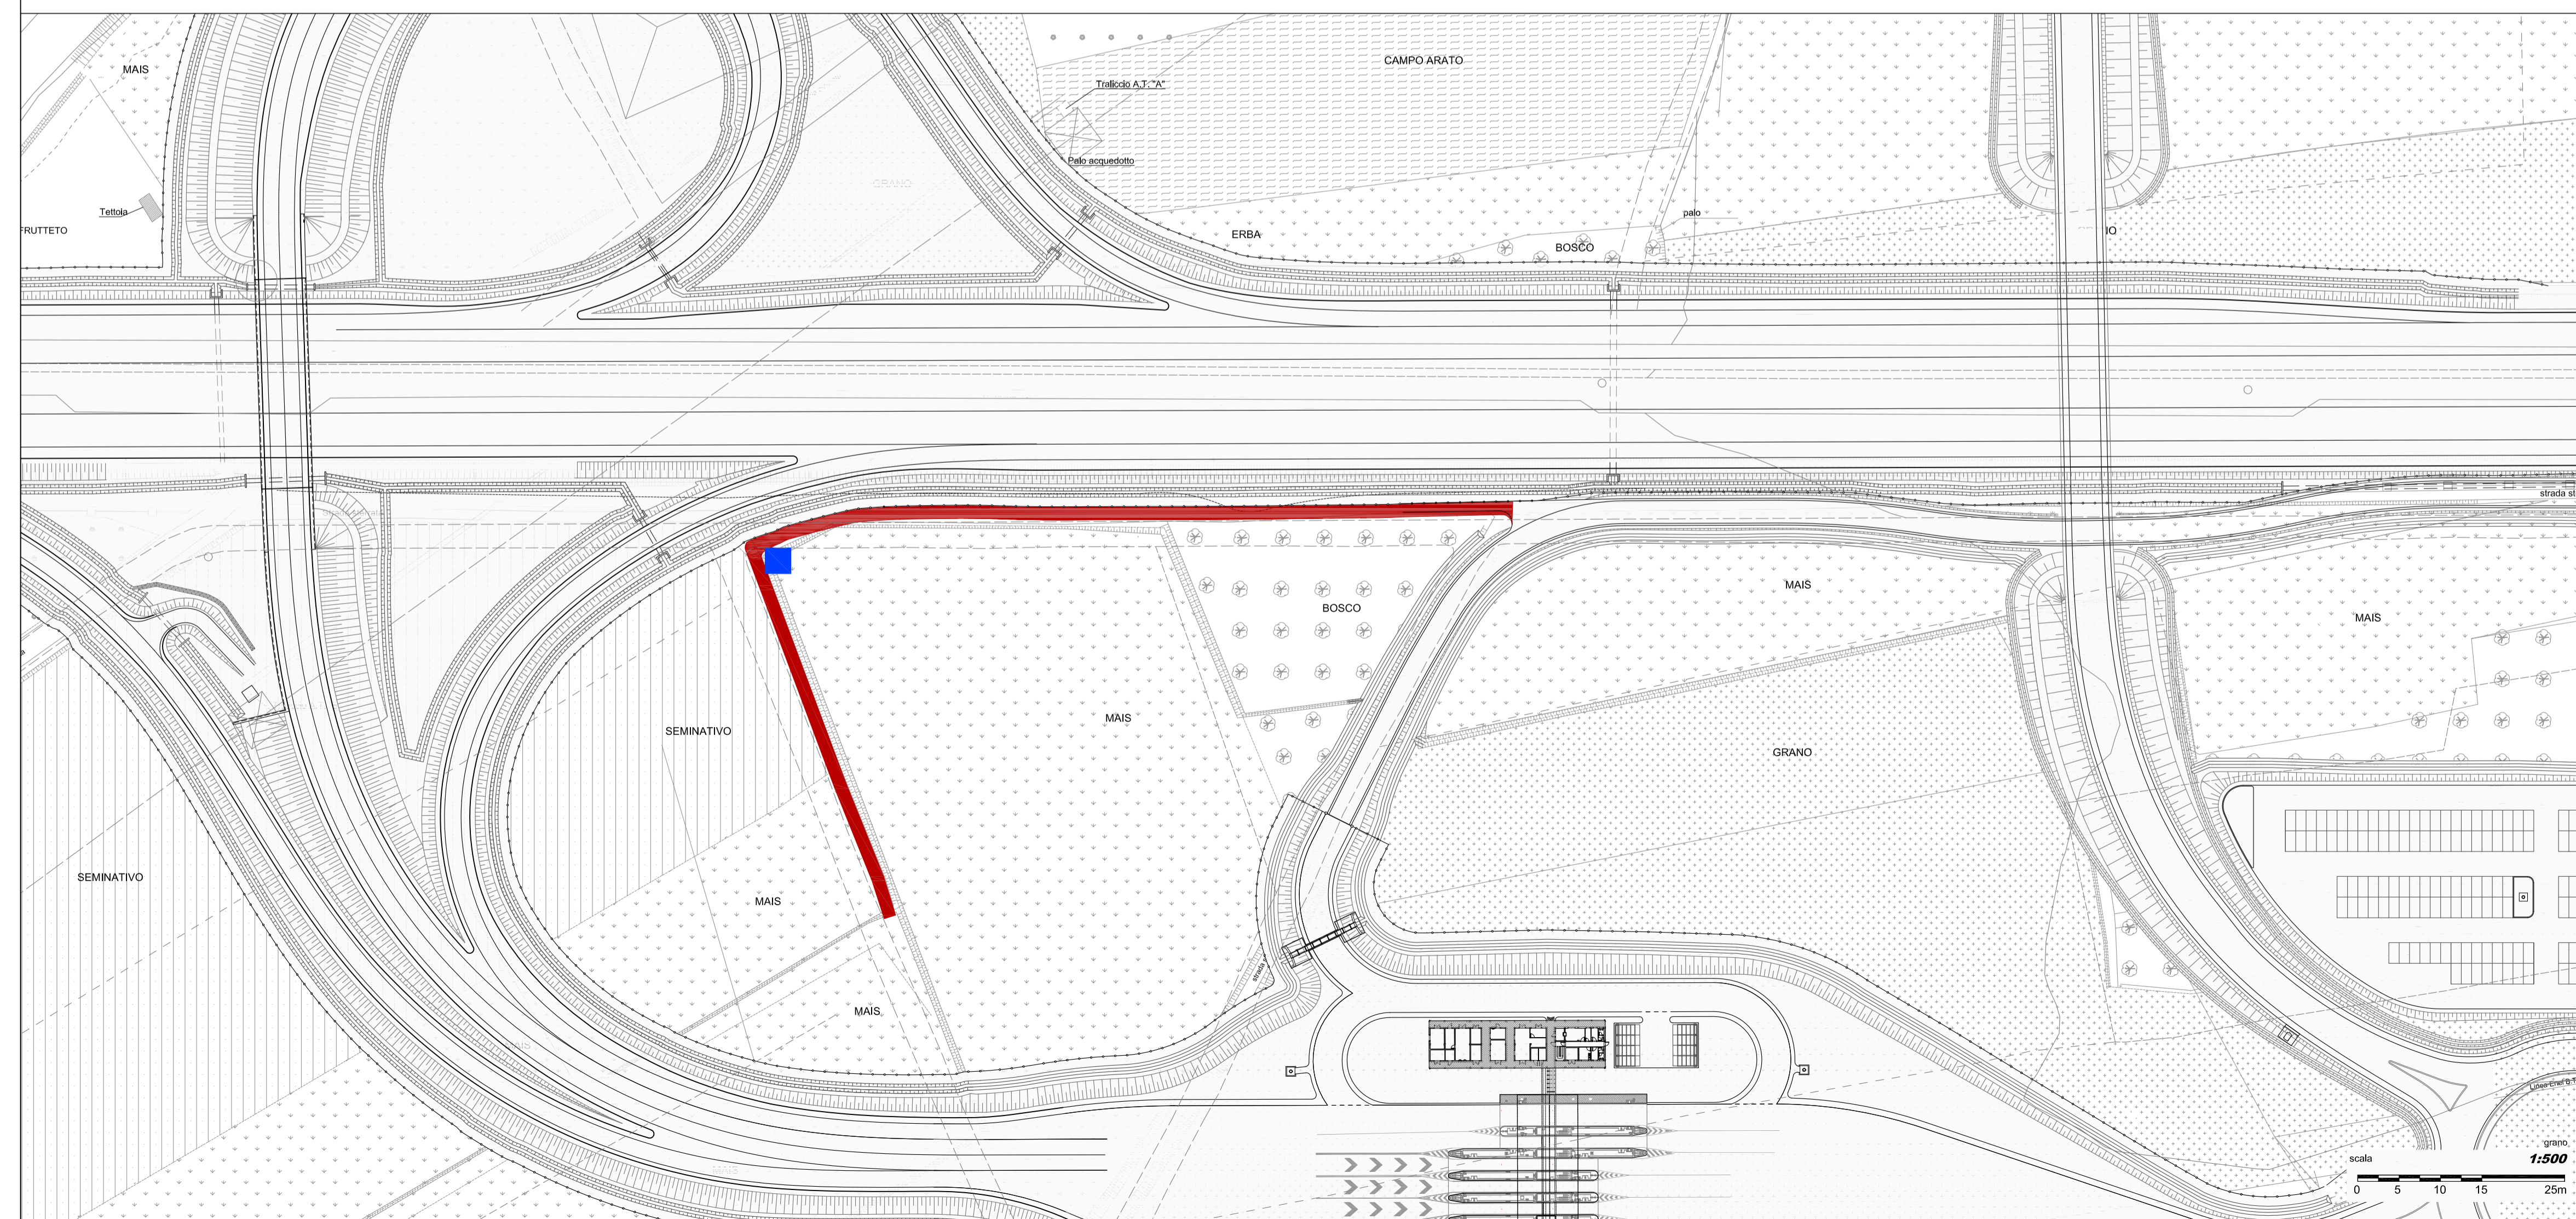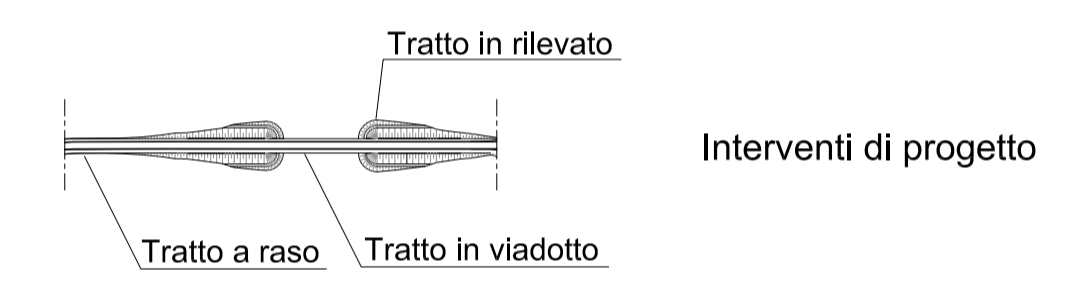

**AUTOSTRADA A6  
TORINO - SAVONA**

**NUOVO SVINCOLO  
DI CARMAGNOLA SUD**

**PROGETTO DEFINITIVO**

VERIFICA DI ASSOGGETTABILITA' ALLA V.I.A.  
INTEGRAZIONI  
TERRITORIO RURALE  
PLANIMETRIA DI INSERIMENTO DEL PROGETTO NEL TESSUTO RURALE

<b>spea</b> Ingegneria europea		IL PROGETTISTA : Ing. Giampaolo NEBBIA Ord. Ingg. Roma N. 12028	IL DIRETTORE TECNICO : Ing. Giampaolo NEBBIA Ord. Ingg. Roma N. 12028
REFERIMENTO ELABORATO	DIRETTORIO	FILE	DATA: MARZO 2014
UNITA' codice commessa	N.Prog. Fase serie	n. progressivo bis rev.	REVISIONE n. data
PCM57010872PDAM009		SCALA: VARIE	
REDATTO:	CONSULENZA: Ing. Tiziano BASTIANELLO		
PROGETTATO: Ing. Gianluca GALLI	APPROVATO: Ing. Giampaolo NEBBIA		
CAPO COMMESSA Ing. Gianluca GALLI O.I. Roma n. 23243	VISTO DELLA COMMITTENTE	