



# PARCO EOLICO IMPERIA MONTI MORO, GUARDIABELLA

## PARTICOLARI DI SCAVO

In terreno agricolo

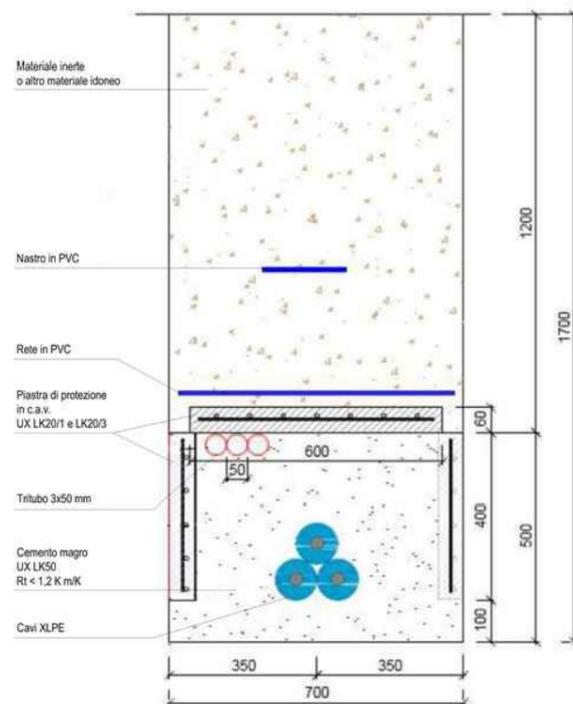

Su sede stradale

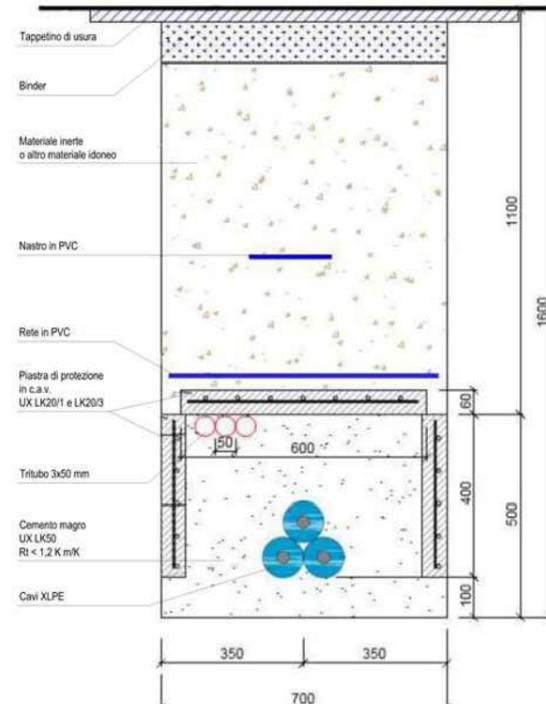

Il Committente:



Sede Legale:

via Aldo Moro n. 28  
25043, Breno (BS)  
P.IVA e C.F. 04324170986

Oggetto:

CONNESSIONE DI RETE

Titolo:

PARTICOLARI COSTRUTTIVI SCAVI

Il Progettista



Ing. Silvio Mario Bauducco

Data	Emis.	Aggiornamento	Data	Contr.	Data	Autor.
02/2023	PO	Emissione	02/2023	SMB	02/2023	SMB

SCALA 1:v

FORMATO A0

FEBBRAIO 2023

Commessa	Tip. impianto	Fase Progetto	Disciplina	Tip. Doc	Titolo	N. Elab	REV
22109	EO	C	EL	D	01	0044	A

PROGETTAZIONE EDILE, AMBIENTALE, STRUTTURALE ED IMPIANTISTICA A CURA DI:

I Tecnici:

Coord. gruppo di progettazione  
Ing. Silvio Mario Bauducco

Collaboratori

Geom. Benzioni Manuel  
Per. Ind. Biasin Emanuele  
Ing. Occhiuto Felice  
Arch. Ostino Paolo  
Arch. Pelleri Martina

**BAUTEL** S.R.L.

Sede Amministrativa via Maroncelli, 23 10024 Moncalieri (TO)  
tel 011.6052113 - 011.6059915 e-mail: amministrazione@bautel.it  
Sede operativa Torino - via Maroncelli, 23 10024 Moncalieri (TO)  
Sede operativa Genova - via Banderali, 2/4 16121 Genova (GE)

File: connessione Imperia.dwg

TUTTI I DIRITTI SONO RISERVATI - Questo documento è di proprietà esclusiva del progettista ivi indicato sul quale si riserva ogni diritto. Pertanto questo documento non può essere copiato, riprodotto, comunicato o divulgato ad altri o usato in qualsiasi maniera, nemmeno per fini sperimentali, senza autorizzazione scritta dallo stesso progettista.