


LEGENDA SIMBOLOGIA

rappresentazione fuori scala


- FB CANTONI DI SCARICO ACQUE BIANCHE
- GAS POZZETTO GAS
- PV POZZETTO SOTTOSERVIZI VARI
- PRESENZA DI ASFALTO DA ISPEZIONE SOTTOSERVIZI
- PRESENZA DI CONTATORE
- PRESENZA DI CONTATORE GAS LATO STRADA
- CANALETTA DI SCOLO
- PRESENZA DI ASFALTO DA CHIUSURA SCAVO SOTTOSERVIZI
- PRESENZA O POSSIBILE PRESENZA DI ATTRAVERSAMENTO IDRICO
- attr 01 PRESENZA DI ATTRAVERSAMENTO (in alcuni punti non visibile)
- km 00 CHILOMETRICA PERCORSO LINEA SCAVO
- 02 NUMERO E POSIZIONE SEZIONE STRADALE
- POZZETTO PER RACCORDO E CURVATURA TUBAZIONI DIAM. 140 CM.

NOTA:
SARÀ CURA DELLA DITTA APPALTRICE EFFETTUARE RICOGNIZIONE PUNTUALE A MEZZO DI GEOSCANNER SU TUTTO IL PERCORSO, AL FINE DI VERIFICARE LA PRESENZA DI EVENTUALI ALTRI ATTRAVERSAMENTI NON VISIBILI AL MOMENTO DELLA REDAZIONE DEL PRESENTE DOCUMENTO


SEZIONE STRADALE 80
ATTRAVERSAMENTO 101

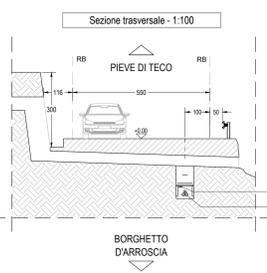


Planimetria generale attraversamento - 1:100

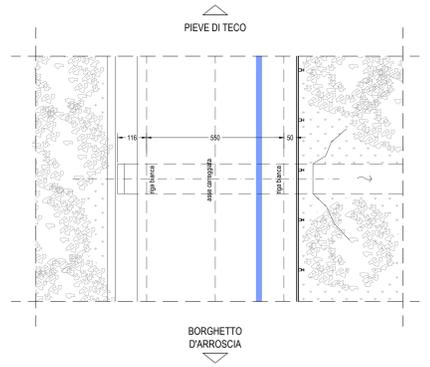


SEZIONE STRADALE 81
ATTRAVERSAMENTO 102

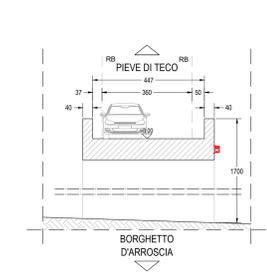


Stralcio planimetria generale attraversamento - 1:100

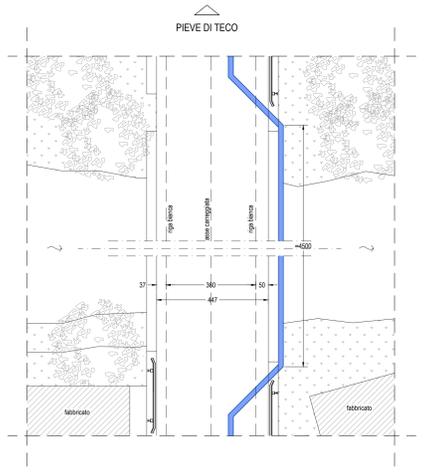

SEZIONE STRADALE 82
ATTRAVERSAMENTO 103

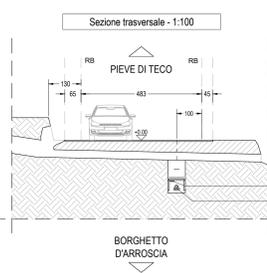

Planimetria generale attraversamento - 1:100

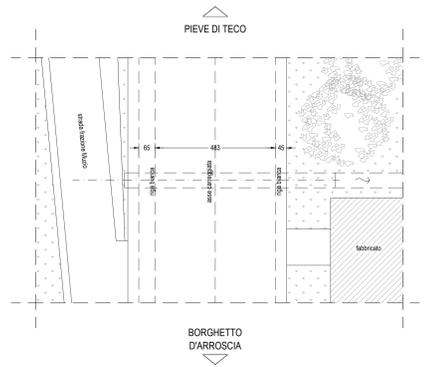

PARCO EOLICO
IMPERIA MONTI MORO,
GUARDIABELLA

Il Committente: Sede Legale: via Aldo Moro n. 28
25043, Breno (BS)
P.IVA e C.F. 04324170986

Oggetto: **CONNESSIONE DI RETE**
Titolo: **COLLEGAMENTO ELETTRICO TRACCIATO DA SOTTOSTAZIONE TERNA A TURBINE PLANIMETRIA DI INTERVENTO 26**
Il Progettista:

Data	Emis.	Aggiornamento	Data	Contr.	Data	Aut.
02/2023	PO	Emissione	02/2023	SMB	02/2023	SMB

SCALA 1:v
FORMATO A0
FEBBRAIO 2023

Commissa	Tip. Impianto	Fase Progetto	Disciplina	Tip. Doc.	Titolo	N. Esib.	REV
22109	EO	C	EL	D	01	0032	A

PROGETTAZIONE EDILE, AMBIENTALE, STRUTTURALE ED IMPIANTISTICA A CURA DI:
I Tecnici: **Ing. Silvio Mario Bauducco**
Collaboratori: **Geom. Benzoni Manuel, Per. Ind. Biasin Emanuele, Ing. Occhiuto Franco, Arch. Ostino Paolo, Arch. Pelloni Martina**
 Sede Amministrativa via Marconi, 23 10024 Moncalieri (TO)
tel 011 6052113 - 011 6050915 email amministrazione@bautel.it
Sede operativa Torino - via Marconi, 23 10024 Moncalieri (TO)
Sede operativa Genova - via Bandiera, 24 16121 Genova (GE)

TUTTI I DIRITTI SONO RISERVATI. Questo documento è di proprietà esclusiva del progettista in quanto tale e rimane ogni diritto. Pertanto questo documento non può essere copiato, riprodotto, comunicato o divulgato ad altri usi o in qualsiasi maniera, nemmeno per fini sperimentali, senza autorizzazione scritta dello stesso progettista.