
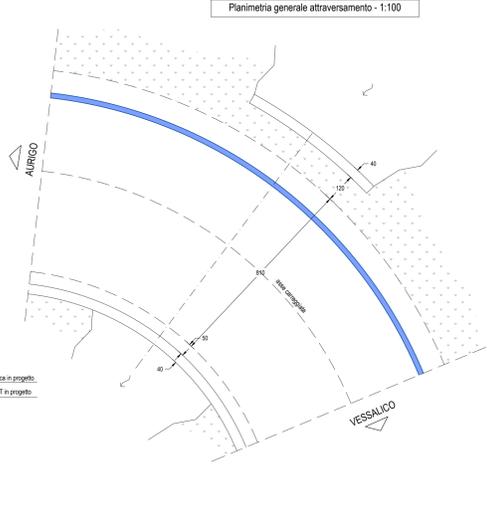


**LEGENDA SIMBOLOGIA**  
rappresentazione fuori scala



	CADITOIA DI SCARICO
	ACQUE BIANCHE
	POZZETTO GAS
	POZZETTO SOTTOSERVIZI VARI
	PRESENZA DI ASFALTO DA ISPEZIONE SOTTOSERVIZI
	PRESENZA DI CONTATORE
	PRESENZA DI CONTATORE GAS LATO STRADA
	CANALETTA DI SCOLO
	PRESENZA DI ASFALTO DA CHIUSURA SCAVO SOTTOSERVIZI
	PRESENZA O POSSIBILE PRESENZA DI ATTRAVERSAMENTO IDRICO
	PRESENZA DI ATTRAVERSAMENTO (in alcuni punti non visibile)
	CHILOMETRICA PERCORSO LINEA SCAVO
	NUMERO E POSIZIONE SEZIONE STRADALE
	POZZETTO PER RACCORDO E CURVATURA TUBAZIONI DIAM. 140 CM.

NOTA:  
SARA' CURA DELLA DITTA APPALTRICE EFFETTUARE RICOGNIZIONE PUNTUALE A MEZZO DI GEOSCANNER SU TUTTO IL PERCORSO, AL FINE DI VERIFICARE LA PRESENZA DI EVENTUALI ALTRI ATTRAVERSAMENTI NON VISIBILI AL MOMENTO DELLA REDAZIONE DEL PRESENTE DOCUMENTO



SEZIONE STRADALE 93  
ATTRAVERSAMENTO 116

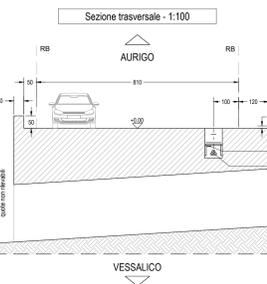


SEZIONE STRADALE 94  
ATTRAVERSAMENTO 117

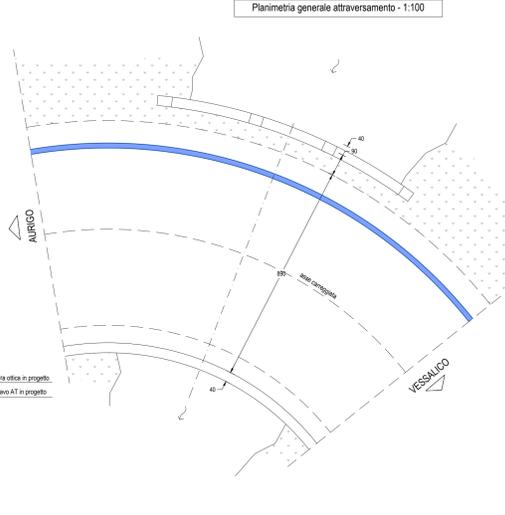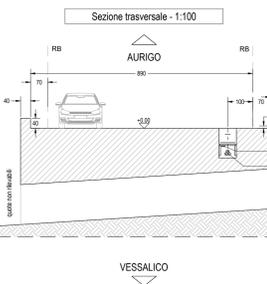

SEZIONE STRADALE 95  
ATTRAVERSAMENTO 118

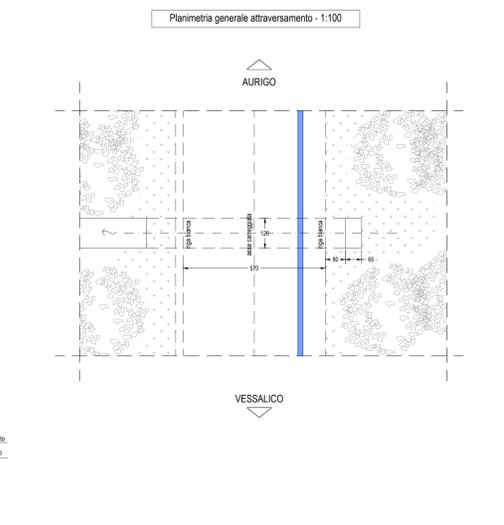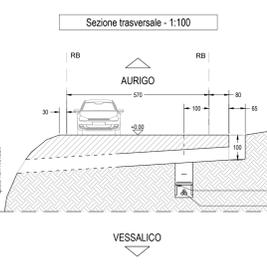

SEZIONE STRADALE 96  
ATTRAVERSAMENTO 119

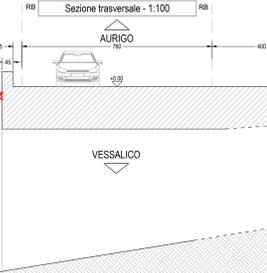

PARCO EOLICO  
IMPERIA MONTI MORO,  
GUARDIABELLA

Il Committente: Sede Legale: via Aldo Moro n. 28  
25043, Breno (BS)  
P.IVA e C.F. 04324170986

Oggetto:  
**CONNESSIONE DI RETE**

Il Progettista:

TITOLO:  
**COLLEGAMENTO ELETTRICO TRACCIATO DA SOTTOSTAZIONE TERNA A TURBINE PLANIMETRIA DI INTERVENTO 32**

Data	Emis.	Aggiornamento	Data	Contr.	Data	Aut.	SCALA
02/2023	PO	Emissione	02/2023	SMB	02/2023	SMB	1:v
							FORMATO A0
							FEBBRAIO 2023

Commissa	Tip. Impianto	Fase Progetto	Disciplina	Tip. Doc.	Titolo	N. Esib.	REV
22109	EO	C	EL	D	01	0037	A

PROGETTAZIONE EDILE, AMBIENTALE, STRUTTURALE ED IMPIANTISTICA A CURA DI:

I Tecnici:  
Coord. gruppo di progettazione  
Ing. Silvio Mario Bauducco

Collaboratori:  
Geom. Benzoni Manuel  
Per. Ind. Biasin Emanuele  
Ing. Occhiuto Franco  
Arch. Ostino Paolo  
Arch. Pelloni Martina

**BAUTEL S.R.L.**  
Sede Amministrativa via Marconi, 23 10024 Moncalieri (TO)  
tel 011 6052113 - 011 6050915 email: amministrazione@bautel.it  
Sede operativa Torino - via Marconi, 23 10024 Moncalieri (TO)  
Sede operativa Genova - via Banderali, 24 16121 Genova (GE)

TUTTI I DIRITTI SONO RISERVATI. Questo documento è di proprietà esclusiva del progettista in indicato sul quale si riserva ogni diritto. Partendo questo documento non può essere copiato, riprodotto, comunicato o divulgato ad altri usi o in qualsiasi maniera, nemmeno per fini sperimentali, senza autorizzazione scritta dallo stesso progettista.