

LEGENDA SIMBOLOGIA
rappresentazione fuori scala


	CADITOIA DI SCARICO ACQUE BIANCHE
	POZZETTO GAS
	POZZETTO SOTTOSERVIZI VARI
	PRESENZA DI ASFALTO DA ISPEZIONE SOTTOSERVIZI
	PRESENZA DI CONTATORE
	PRESENZA DI CONTATORE GAS LATO STRADA
	CANALETTA DI SCOLO
	PRESENZA DI ASFALTO DA CHIUSURA SCAVO SOTTOSERVIZI
	PRESENZA O POSSIBILE PRESENZA DI ATTRAVERSAMENTO IDRICO
	PRESENZA DI ATTRAVERSAMENTO (in alcuni punti non visibile)
	CHILOMETRICA PERCORSO LINEA SCAVO
	NUMERO E POSIZIONE SEZIONE STRADALE
	POZZETTO PER RACCORDO E CURVATURA TUBAZIONI DIAM. 140 CM.

NOTA:
SARA' CURA DELLA DITTA APPALTRICE EFFETTUARE RICOGNIZIONE PUNTUALE A MEZZO DI GEOSCANNER SU TUTTO IL PERCORSO, AL FINE DI VERIFICARE LA PRESENZA DI EVENTUALI ALTRI ATTRAVERSAMENTI NON VISIBILI AL MOMENTO DELLA REDAZIONE DEL PRESENTE DOCUMENTO


ATTRAVERSAMENTO 67




Nota:
Probabile presenza di attraversamento di tubazione di scolo acque bianche. Prevedere passaggio a quota inferiore, misure stato attuale non rilevate.

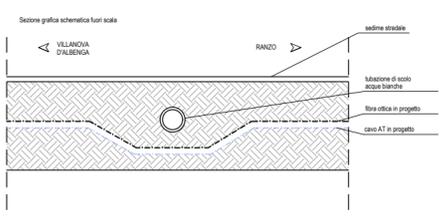


**SEZIONE STRADALE 48
ATTRAVERSAMENTO 68**

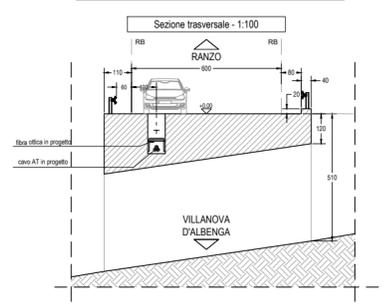


**SEZIONE STRADALE 49
ATTRAVERSAMENTO 69**

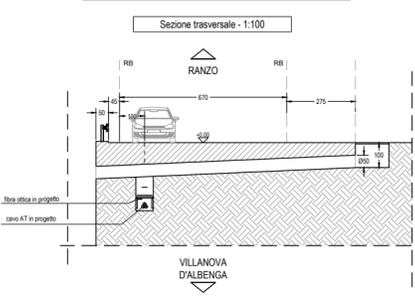


**SEZIONE STRADALE 50
ATTRAVERSAMENTO 70**

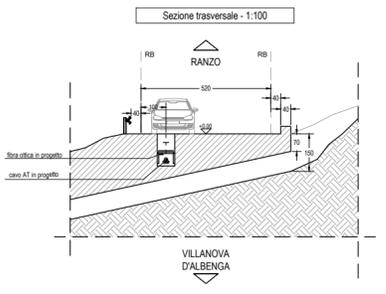

**SEZIONE STRADALE 51
ATTRAVERSAMENTO 71**

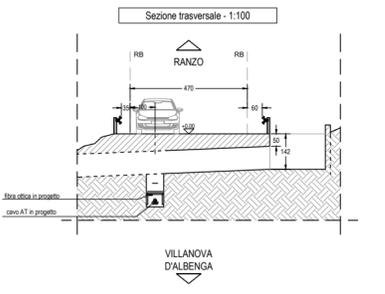

**SEZIONE STRADALE 52
ATTRAVERSAMENTO 72**

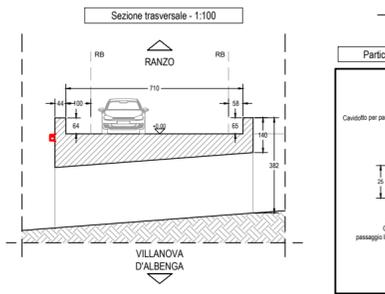

**PARCO EOLICO
IMPERIA MONTI MORO,
GUARDIABELLA**

Il Committente: Sede Legale: via Aldo Moro n. 28
25043, Breno (BS)
P.IVA e C.F. 04324170986

Oggetto: **CONNESSIONE DI RETE**
Titolo: **COLLEGAMENTO ELETTRICO TRACCIATO DA SOTTOSTAZIONE TERNA A TURBINE PLANIMETRIA DI INTERVENTO 15**
Il Progettista: Ing. Silvio Mario Bauducco

Data	Emis.	Aggiornamento	Data	Contr.	Data	Autor.
02/2023	PO	Emissione	02/2023	SMB	02/2023	SMB

SCALA 1:1
FORMATO A0
FEBBRAIO 2023

Commissa	Ep. Impianti	Auto Progetto	Disegno	Tip. Doc.	Titolo	N. Esso	REV.
22109	EO	C	EL	D	01	0021	A

PROGETTAZIONE EDILE, AMBIENTALE, STRUTTURALE ED IMPIANTISTICA A CURA DI:
I Tecnici: Coord. gruppo di progettazione Ing. Silvio Mario Bauducco
Collaboratori: Geom. Benzoni Manuel, Per. Ind. Basin Emanuele, Ing. Occhiuto Felice, Arch. Ostino Paolo, Arch. Palleri Martina

BAUTEL S.R.L.
Sede Amministrativa via Marconi 23 10024 Moncalieri (TO)
tel 011 6052113 - 011 60599195 e-mail: amministrazione@bautel.it
Sede operativa Torino - via Marconi 23 10024 Moncalieri (TO)
Sede operativa Genova - via Bandiera 24 16121 Genova (GE)