
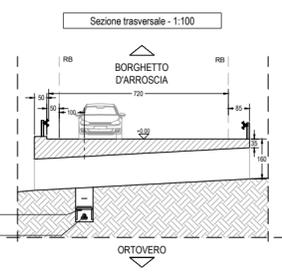


**LEGENDA SIMBOLOGIA**  
rappresentazione fuori scala



	CADITOIA DI SCARICO ACQUE BIANCHE
	POZZETTO GAS
	POZZETTO SOTTOSERVIZI VARI
	PRESENZA DI ASFALTO DA ISPEZIONE SOTTOSERVIZI
	PRESENZA DI CONTATORE
	PRESENZA DI CONTATORE GAS LATO STRADA
	CANALETTA DI SCOLO
	PRESENZA DI ASFALTO DA CHIUSURA SCAVO SOTTOSERVIZI
	PRESENZA O POSSIBILE PRESENZA DI ATTRAVERSAMENTO IDRICO
	PRESENZA DI ATTRAVERSAMENTO (in alcuni punti non visibile)
	CHILOMETRICA PERCORSO LINEA SCAVO
	NUMERO E POSIZIONE SEZIONE STRADALE
	POZZETTO PER RACCORDO E CURVATURA TUBAZIONI DIAM. 140 CM.

NOTA:  
SARA' CURA DELLA DITTA APPALTRICE EFFETTUARE RICOGNIZIONE  
PUNTUALE A MEZZO DI GEOSCANNER SU TUTTO IL PERCORSO, AL FINE DI  
VERIFICARE LA PRESENZA DI EVENTUALI ALTRI ATTRAVERSAMENTI NON VISIBILI  
AL MOMENTO DELLA REDAZIONE DEL PRESENTE DOCUMENTO




**SEZIONE STRADALE 62**  
**ATTRAVERSAMENTO 83**

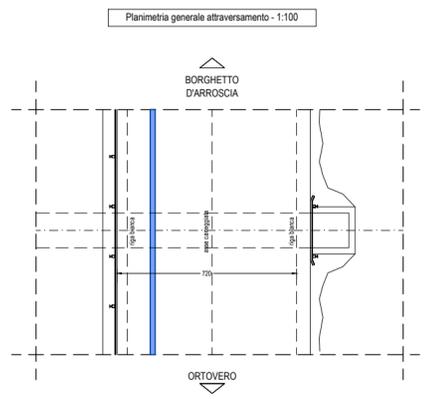

**SEZIONE STRADALE 63**  
**ATTRAVERSAMENTO 84**

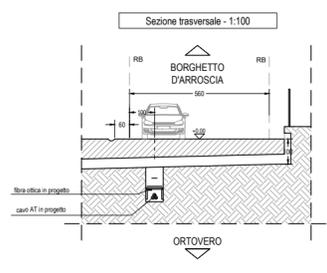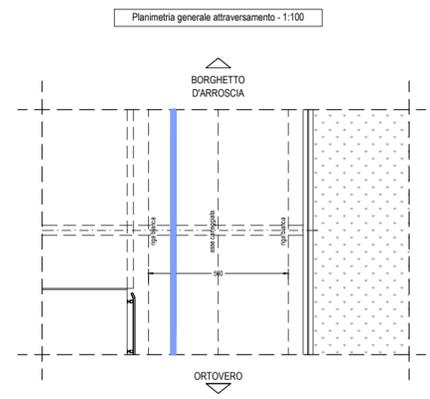

**SEZIONE STRADALE 64**  
**ATTRAVERSAMENTO 85**

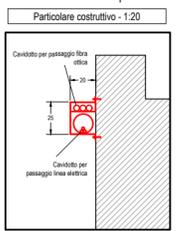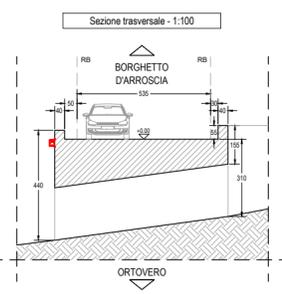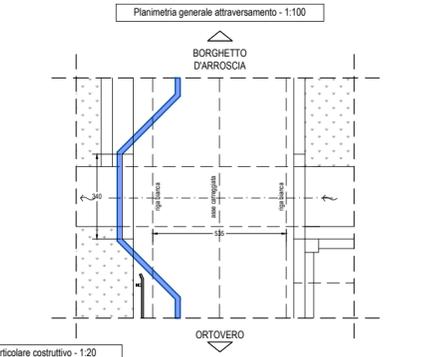

**PARCO EOLICO  
IMPERIA MONTI MORO,  
GUARDIABELLA**

Il Committente: Sede Legale: via Aldo Moro n. 28  
25043, Breno (BS)  
P.IVA e C.F. 04324170986

Oggetto: **CONNESSIONE DI RETE**  
Titolo: **COLLEGAMENTO ELETTRICO TRACCIATO DA SOTTOSTAZIONE TERNA A TURBINE PLANIMETRIA DI INTERVENTO 19**  
Il Progettista: Ing. Silvio Mario Bauducco

Data	Emis.	Aggiornamento	Data	Contr.	Data	Autor.
02/2023	PO	Emissione	02/2023	SMB	02/2023	SMB

SCALA 1:v  
FORMATO A0  
FEBBRAIO 2023

Commissa	Ep. Impianti	Fase Progetto	Disegno	Tip. Doc.	Titolo	N. Esso	REV.
22109	EO	C	EL	D	01	0025	A

PROGETTAZIONE EDILE, AMBIENTALE, STRUTTURALE ED IMPIANTISTICA A CURA DI:  
I Tecnici: Coord. gruppo di progettazione Ing. Silvio Mario Bauducco  
Collaboratori: Geom. Benzoni Manuel, Per. Ind. Biasin Emanuele, Ing. Occhiuto Felice, Arch. Ostino Paolo, Arch. Pelloni Martina  
 Sede Amministrativa via Marconi 23, 10024 Moncalieri (TO)  
tel 011 6652113 - 011 6659915 e-mail: amministrazione@bautel.it  
Sede operativa Torino - via Marconi 23, 10024 Moncalieri (TO)  
Sede operativa Genova - via Banderali, 24 16121 Genova (GE)

TUTTI I DIRITTI SONO RISERVATI. Questo documento è di proprietà esclusiva del progettista e indicato nel quale si riserva ogni diritto. Per questo documento non può essere copiato, riprodotto, comunicato o divulgato ad altri o usato in qualsiasi maniera, nemmeno per fini sperimentali, senza autorizzazione scritta dello stesso progettista.