

LEGENDA SIMBOLOGIA
rappresentazione fuori scala


-  FB CADITOIA DI SCARICO ACQUE BIANCHE
-  GAS POZZETTO GAS
-  PV POZZETTO SOTTOSERVIZI VARI
-  PRESENZA DI ASFALTO DA ISPEZIONE SOTTOSERVIZI
-  PRESENZA DI CONTATORE
-  GAS PRESENZA DI CONTATORE GAS LATO STRADA
-  CANALETTA DI SCOLO
-  PRESENZA DI ASFALTO DA CHIUSURA SCAVO SOTTOSERVIZI
-  PRESENZA O POSSIBILE PRESENZA DI ATTRAVERSAMENTO IDRICO
-  attr 01 PRESENZA DI ATTRAVERSAMENTO (in alcuni punti non visibile)
-  km 00 CHILOMETRICA PERCORSO LINEA SCAVO
-  02 NUMERO E POSIZIONE SEZIONE STRADALE
-  POZZETTO PER RACCORDO E CURVATURA TUBAZIONI DIAM. 140 CM.

NOTA:
SARA' CURA DELLA DITTA APPALTRATRICE EFFETTUARE RICOGNIZIONE PUNTUALE A MEZZO DI GEOSCANNER SU TUTTO IL PERCORSO, AL FINE DI VERIFICARE LA PRESENZA DI EVENTUALI ALTRI ATTRAVERSAMENTI NON VISIBILI AL MOMENTO DELLA REDAZIONE DEL PRESENTE DOCUMENTO

ATTRAVERSAMENTO 41




Note:
Probabile presenza di attraversamento di tubazione per deflusso acque bianche. Attraversamento non rilevato. Se presente, prevedere passaggio a quota inferiore previa verifica delle quote da parte della ditta esecutrice.

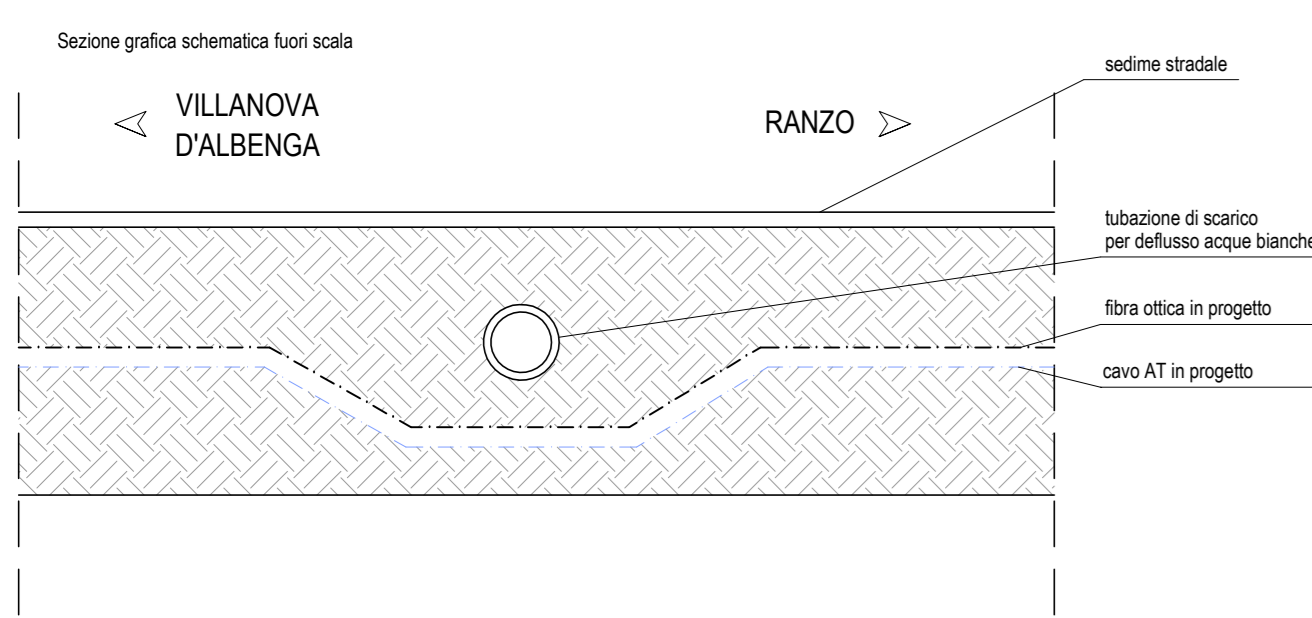


ATTRAVERSAMENTO 42



Note:
Probabile presenza di attraversamento di tubazione per deflusso acque bianche. Attraversamento non rilevato. Se presente, prevedere passaggio a quota inferiore previa verifica delle quote da parte della ditta esecutrice.

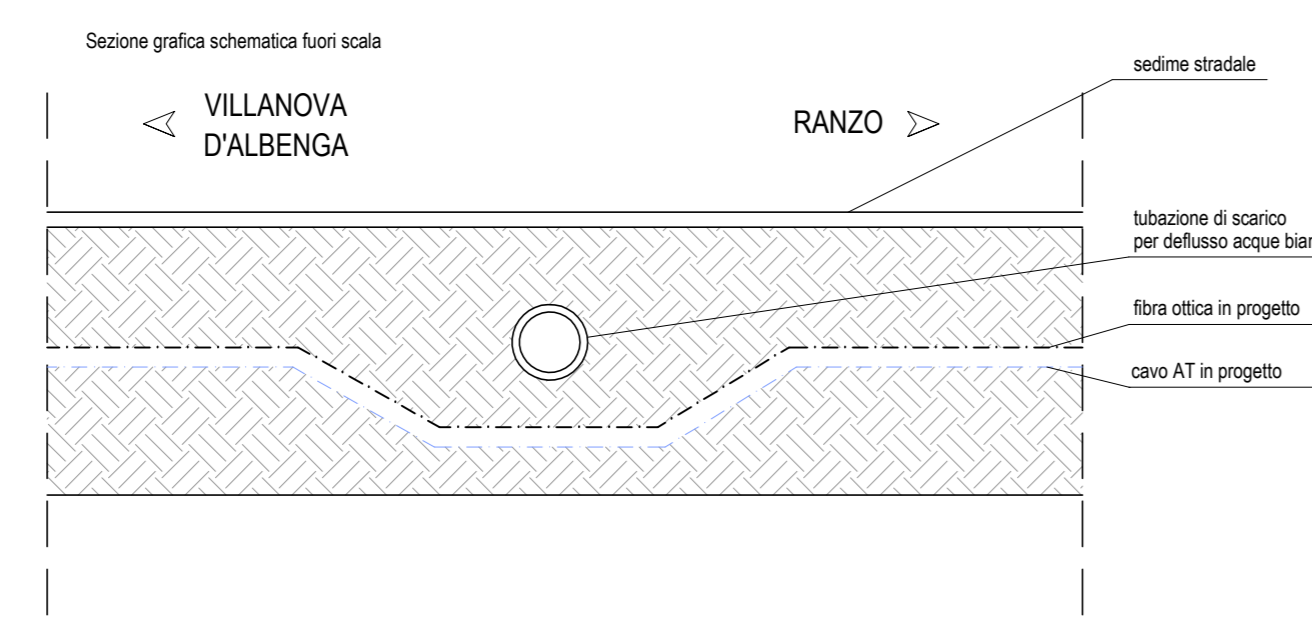


PARCO EOLICO
IMPERIA MONTI MORO,
GUARDIABELLA

Il Committente:  Sede Legale: via Aldo Moro n. 28
25043, Breno (BS)
P.IVA e C.F. 04324170986

Oggetto:
CONNESSIONE DI RETE

Titolo:
COLLEGAMENTO ELETTRICO TRACCIATO DA SOTTOSTAZIONE TERNA A TURBINE PLANIMETRIA DI INTERVENTO 09

Il Progettista:

Ing. Silvio Mario Bauducco

Data	Emis.	Aggiornamento	Data	Contr.	Data	Autor.	SCALA 1:1v
02/2023	PO	Emissione	02/2023	SMB	02/2023	SMB	FORMATO A0
							FEBBRAIO 2023

Commessa	Tip. Impianto	Fase Progetto	Disciplina	Tip. Doc.	Titolo	N. Ediz.	REV
22109	EO	C	EL	D	01	0014	A

PROGETTAZIONE EDILE, AMBIENTALE, STRUTTURALE ED IMPIANTISTICA A CURA DI:

I Tecnici: Coord. gruppo di progettazione
Ing. Silvio Mario Bauducco

Collaboratori:
Geom. Benzoni Manuel
Per. Ind. Biazzi Emanuele
Ing. Occhiuto Felice
Arch. Ostino Paolo
Arch. Palieri Martina

BAUTEL S.R.L.
Sede Amministrativa via Marconi, 23 10024 Moncalieri (TO)
Tel 011 6024113 - 011 6029919 e-mail: amministrazione@bautel.it
Sede operativa Torino - via Marconi, 23 10024 Moncalieri (TO)
Sede operativa Genova - via Bandiera, 24 16121 Genova (GE)

TUTTI I DIRITTI SONO RISERVATI. Questo documento è di proprietà esclusiva del progettista ed indicato su quale si riserva ogni diritto. Per questo documento non può essere copiato, riprodotto, commercializzato o divulgato ad altri in modo in qualsiasi maniera, nemmeno per fini sperimentali, senza autorizzazione scritta dalla stesso progettista.