

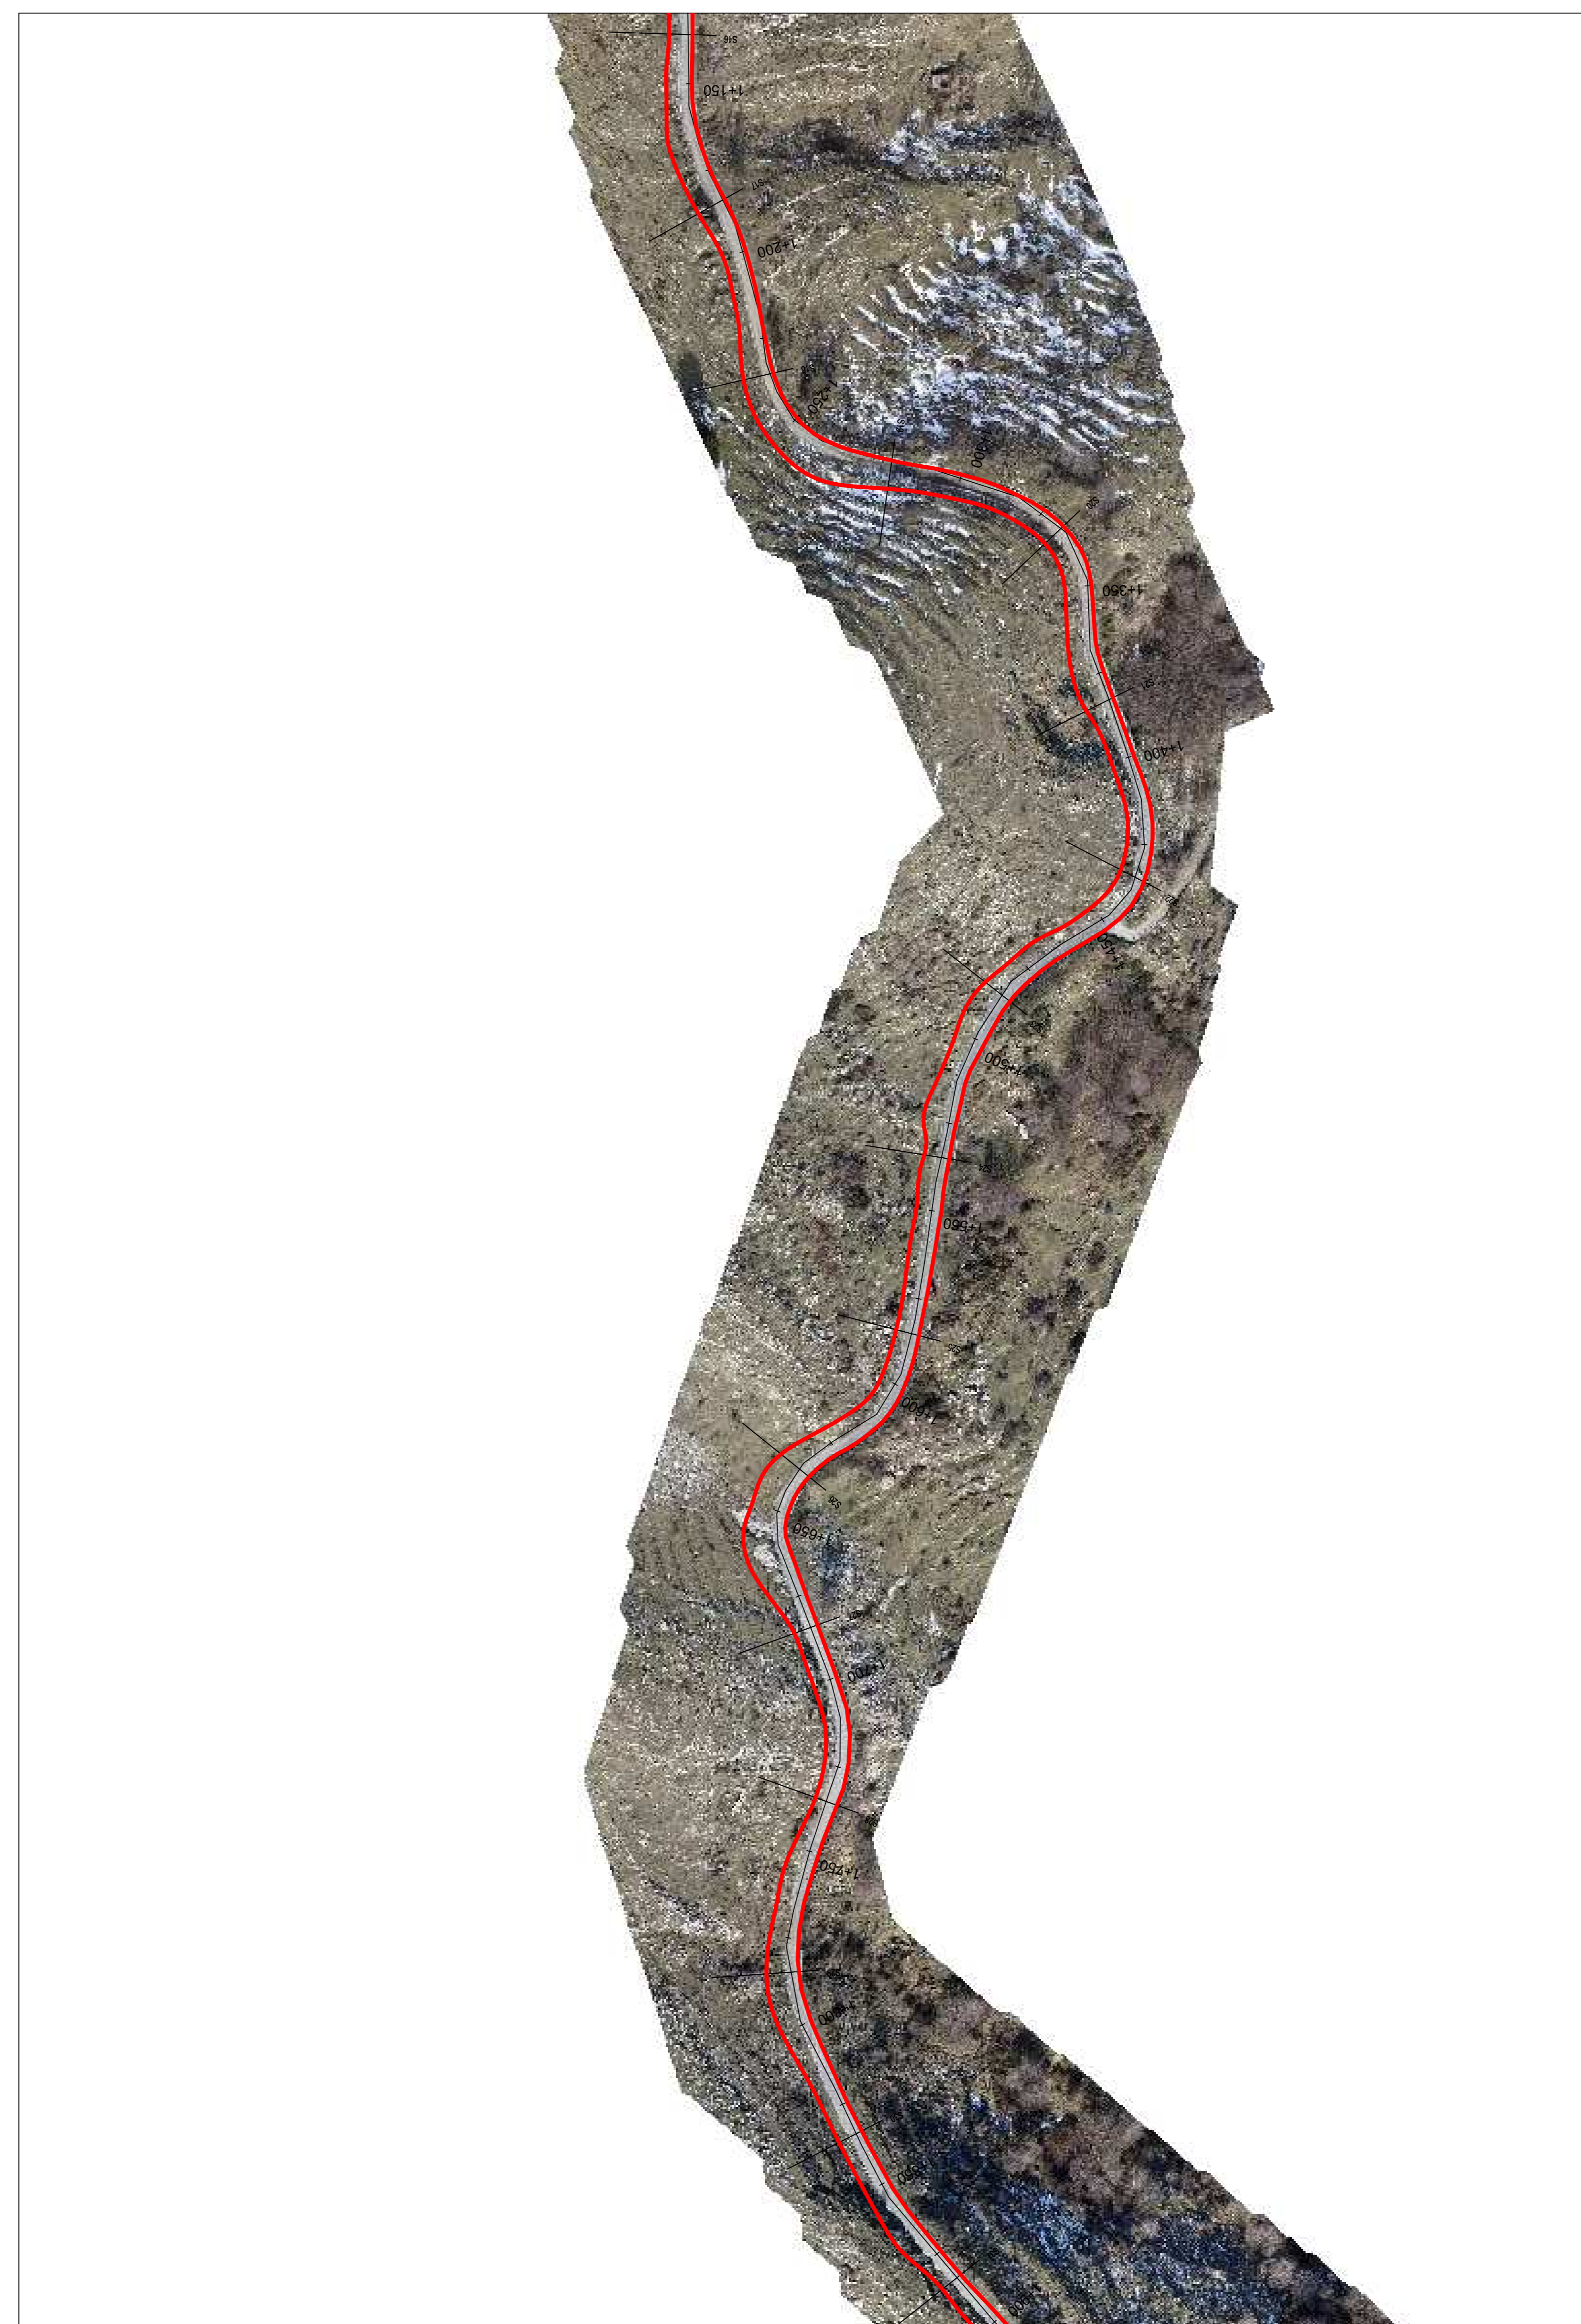


PLANIMETRIA STATO DI PROGETTO
SCALA 1:1.000

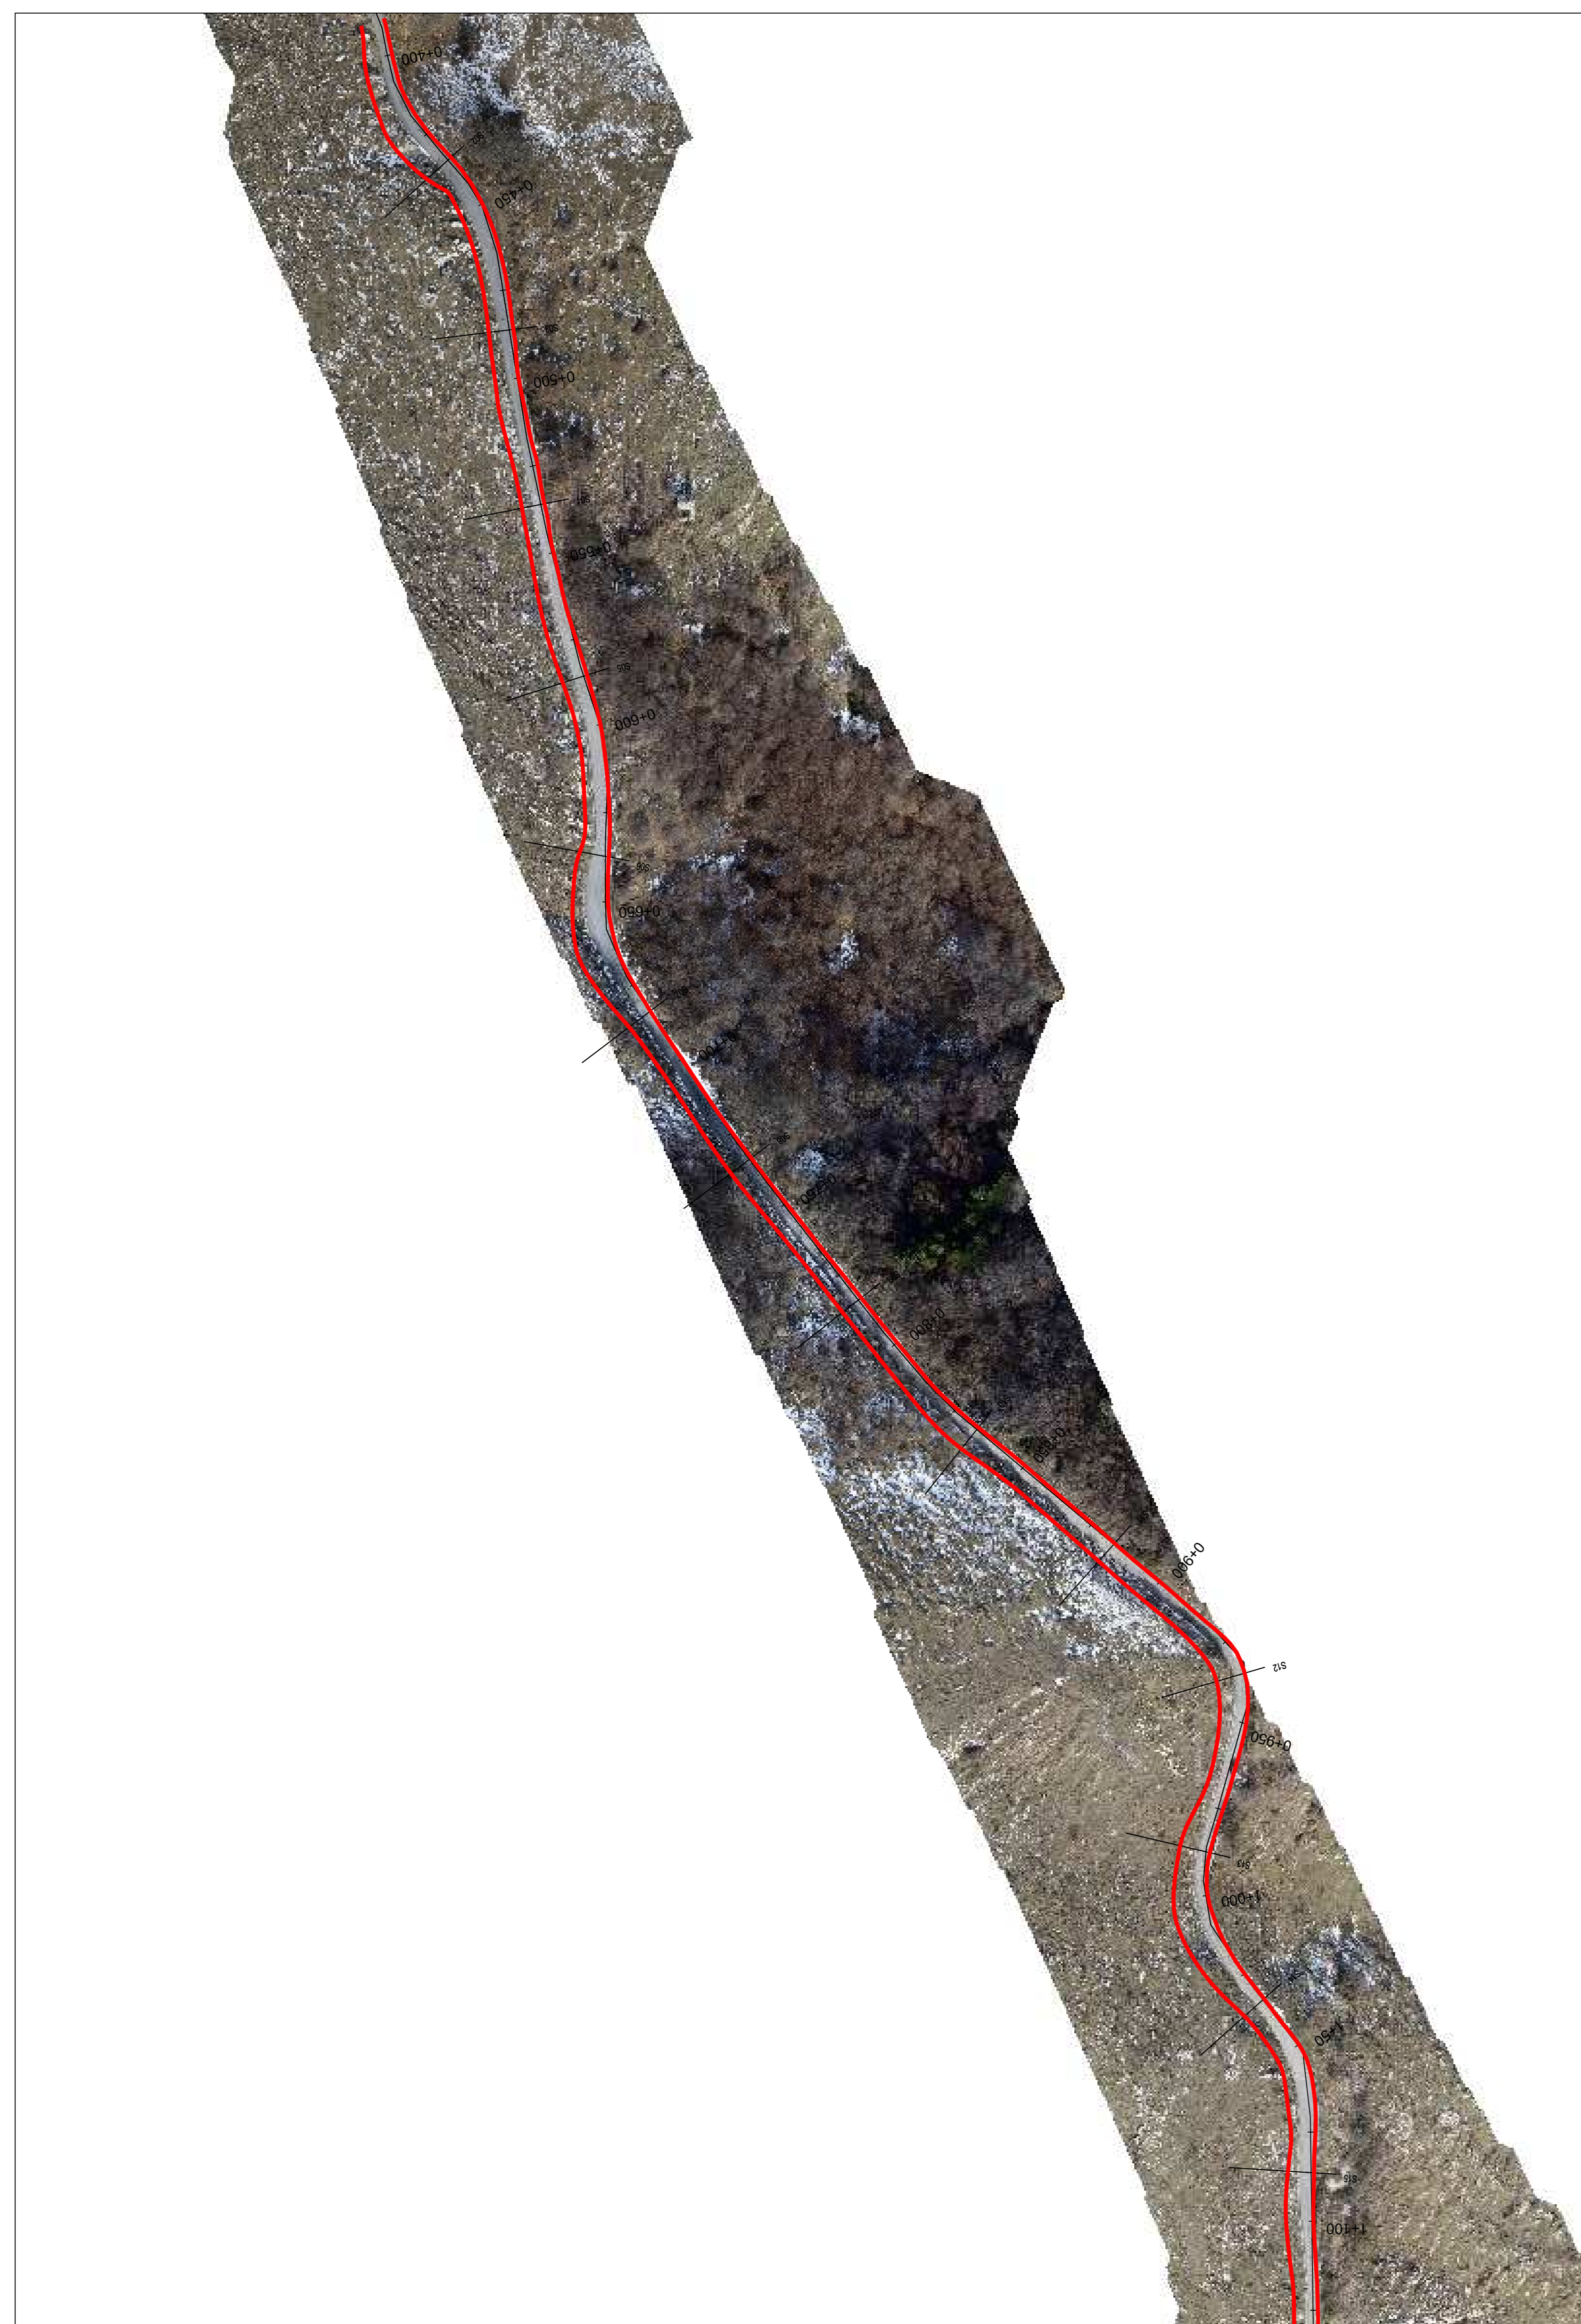

PARCO EOLICO IMPERIA MONTI MORO E GUARDIABELLA

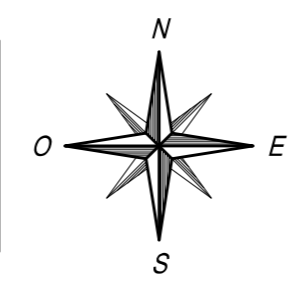

Sede Legale: via Aldo Moro n. 28
25043, Breno (BS)
P.IVA e C.F. 04324170986

Oggetto:
ADEGUAMENTO VIABILITA' ESISTENTE

Titolo:
SP24 TRATTO 1 - PLANIMETRIA CON
CARREGGIATA STATO DI PROGETTO DA KM 0+388
A KM 1+903

Il Progettista

Ing. Silvio Mario Bauducco

Data	Emis.	Aggiornamento	Data	Contr.	Data	Autor.
05/2023	FP	Emissione	05/2023	SMB	05/2023	SMB

SCALA 1:1.000

FORMATO A0

MAGGIO 2023

Commissa	Tp. Impianto	Fase Progetto	Disciplina	Tp. Doc.	Tasso	N. Ediz.	REV
22109	EO	DE	CI	D	04	0046	A

PROGETTAZIONE EDILE, AMBIENTALE, STRUTTURALE ED IMPIANTISTICA A CURA DI:

Coord. gruppo di progettazione
I Tecnici: Ing. Silvio Mario Bauducco

Collaboratori:
Geom. Benzioni Manuel
Per. Ind. Brian Emanuele
Ing. Occhialo Felice
Arch. Ostino Paolo
Arch. Pelletti Martina

BAUTEL S.p.A.
Sede Amministrativa via Marconi, 23 10024 Moncalieri (TO)
tel 011 852113 - 011 8522813 e-mail: amministrazione@bautel.it
Sede operativa Torino - via Marconi, 23 10024 Moncalieri (TO)
Sede operativa Genova - via Bardarati, 24 16121 Genova (GE)

TUTTI I DIRITTI SONO RISERVATI. Questo documento è di proprietà esclusiva del progettista ed indicato su quale si riserva ogni diritto. Permetto questo documento non può essere copiato, riprodotto, comunicato o divulgato ad altri o usato in qualsiasi maniera, nemmeno per fini sperimentali, senza autorizzazione scritta dal titolare progettuale.