

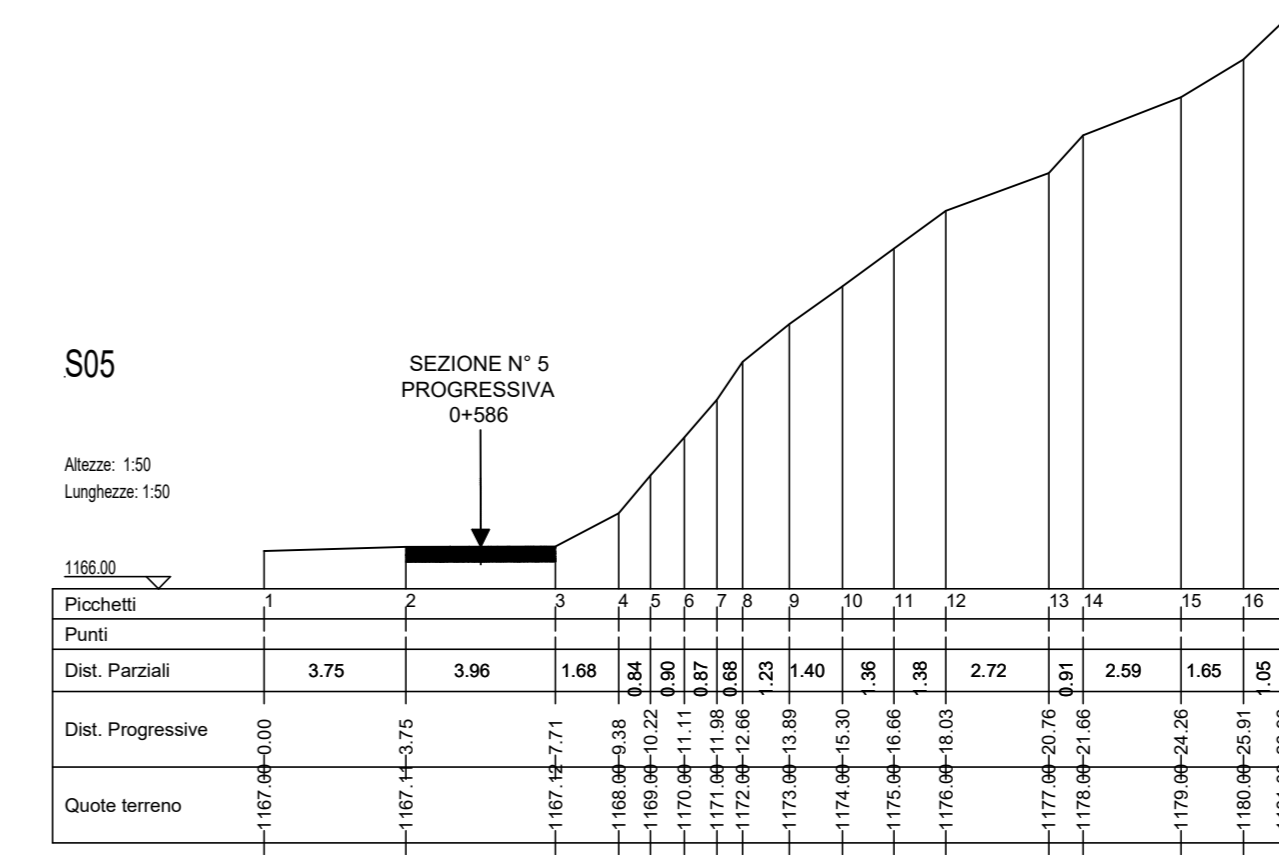
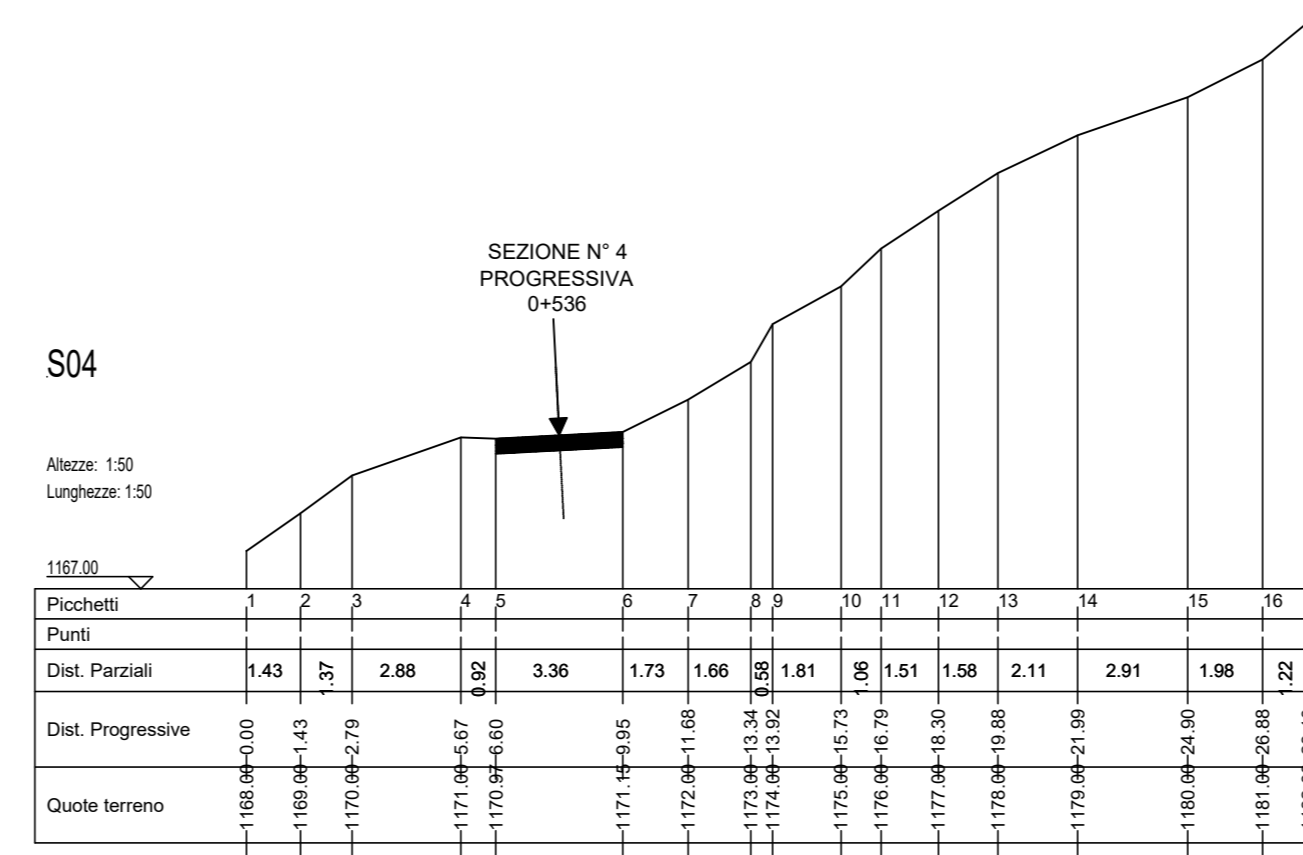
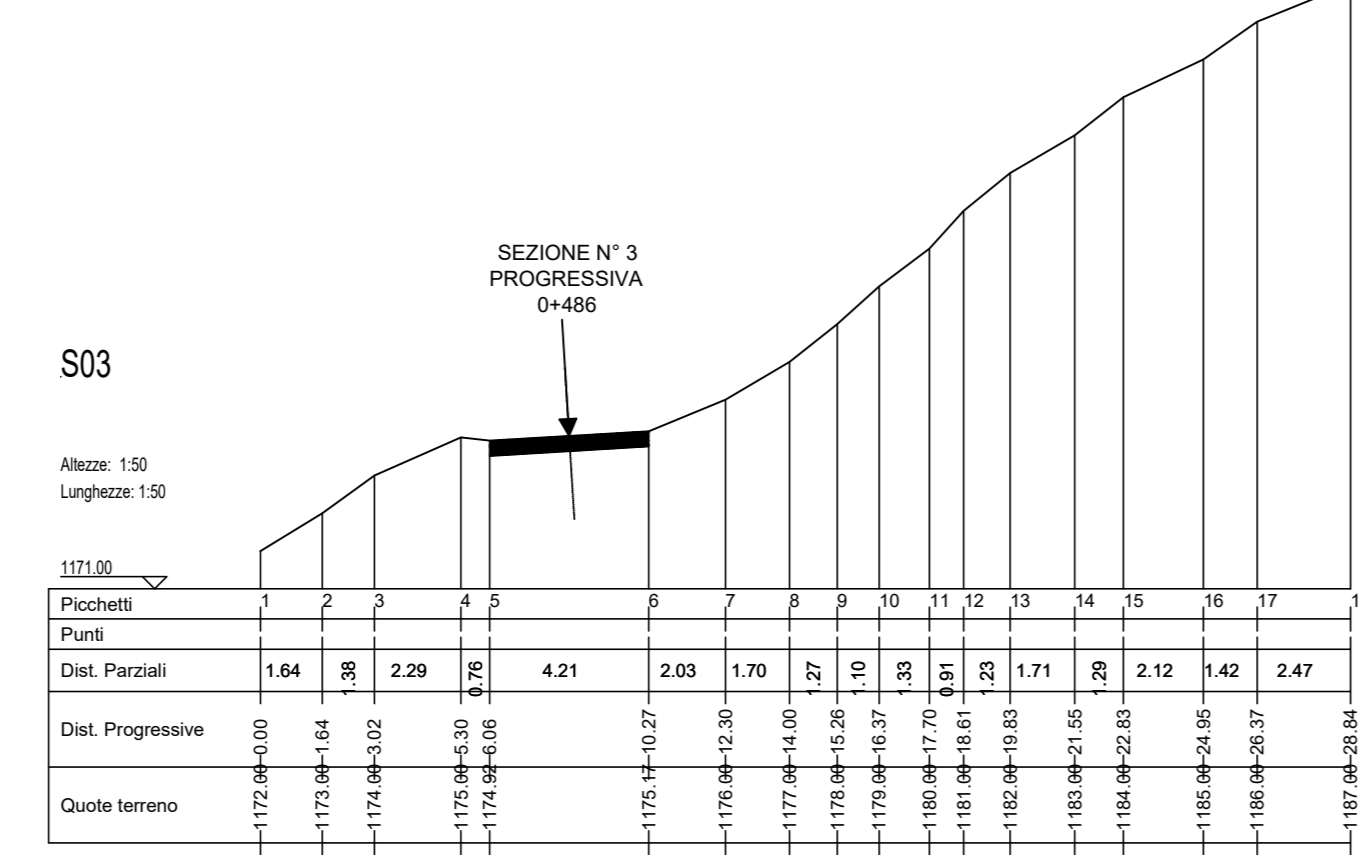
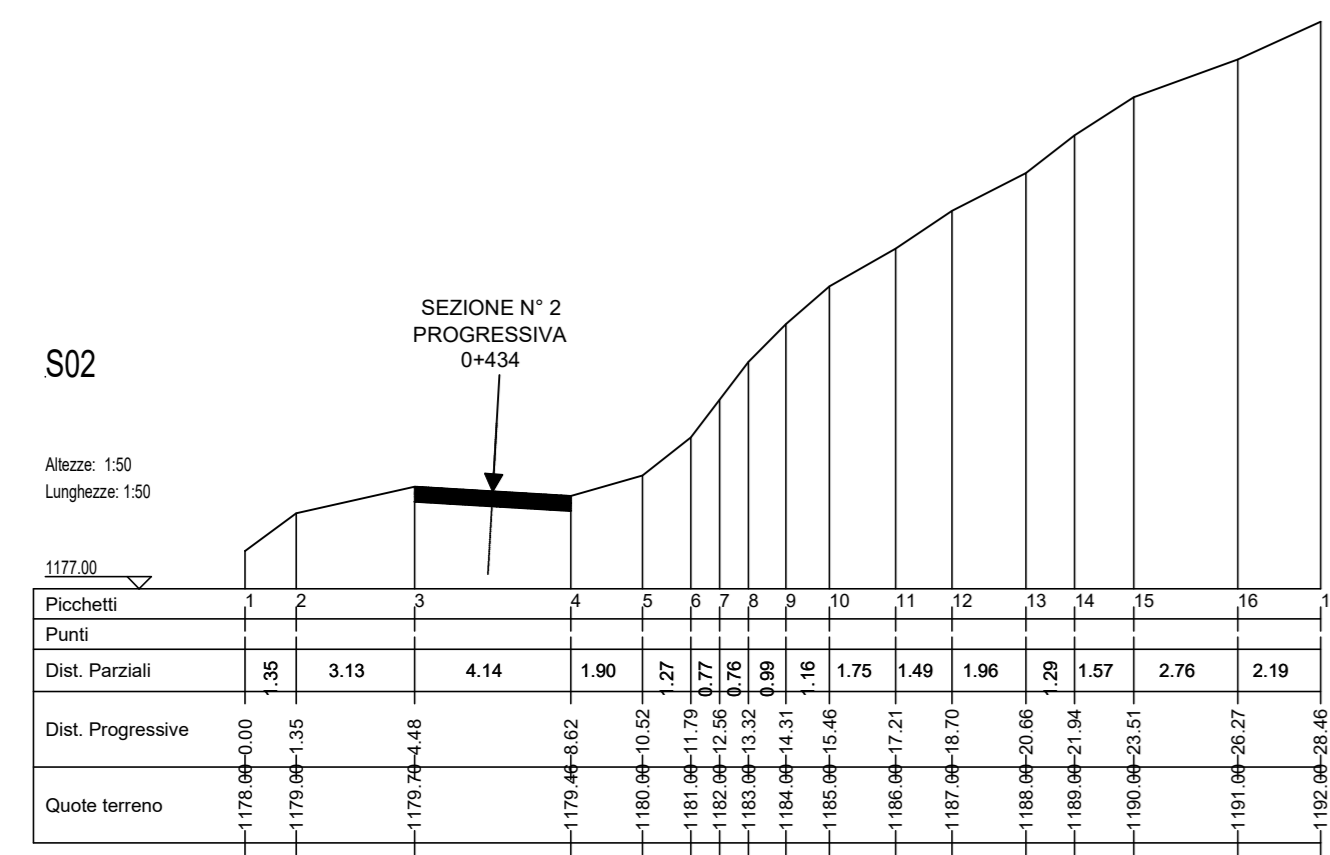
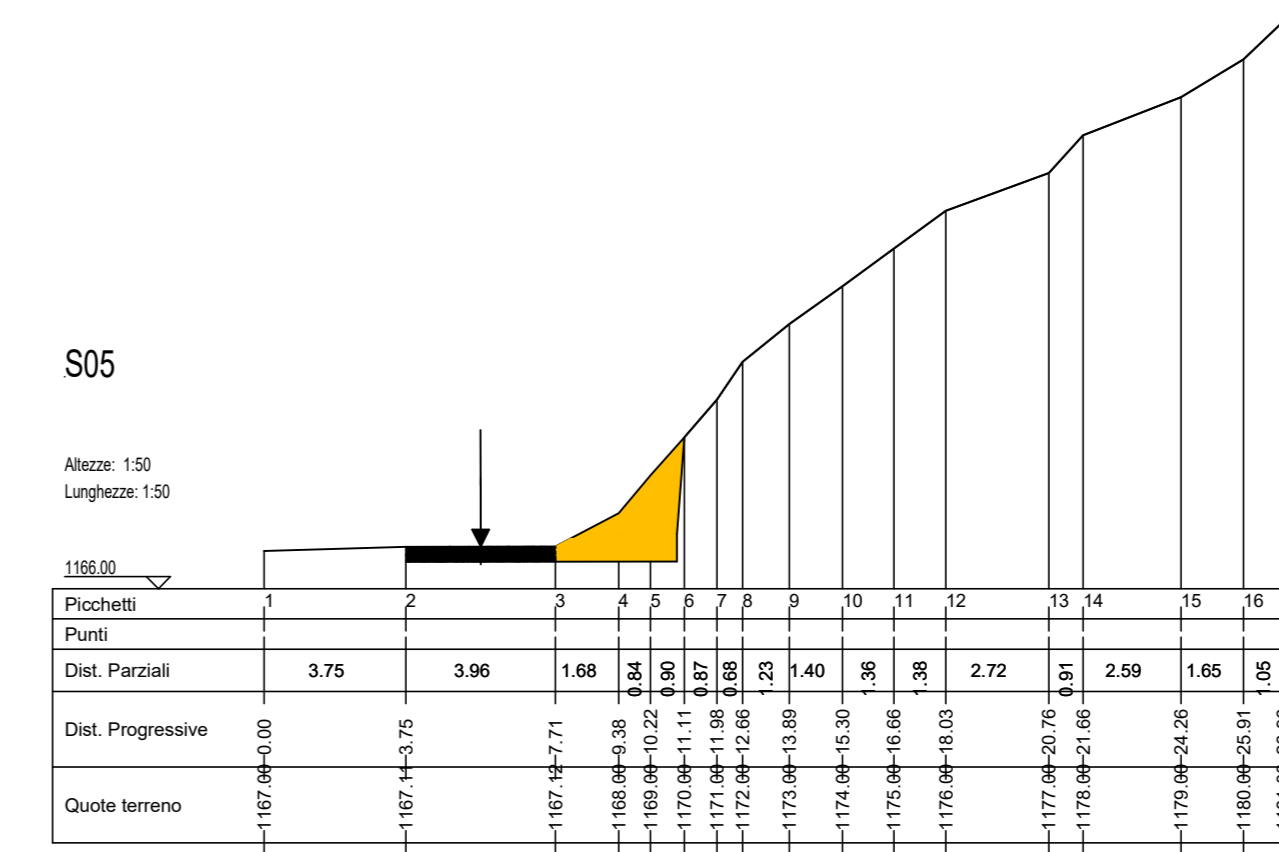
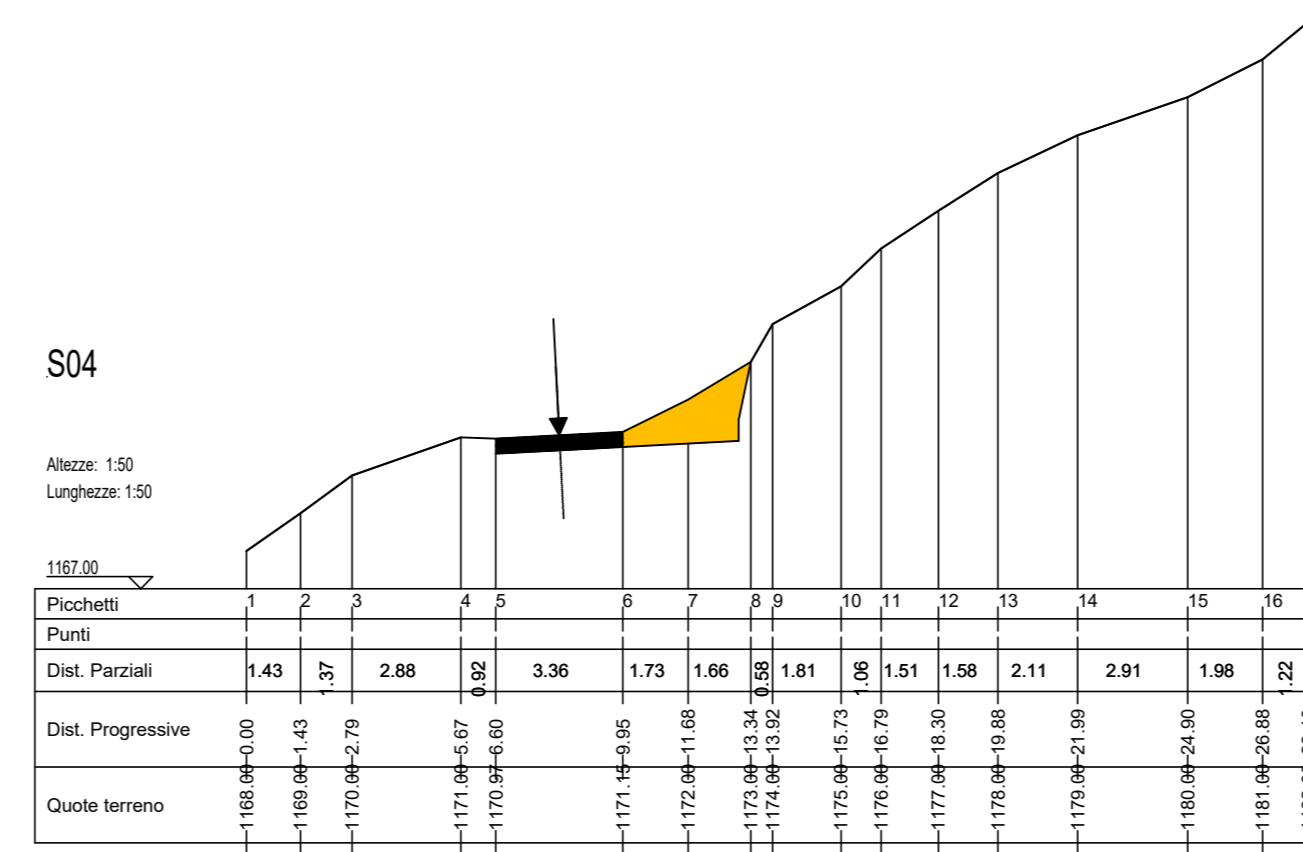


SEZIONI - STATO DI FATTO
SCALA 1:200




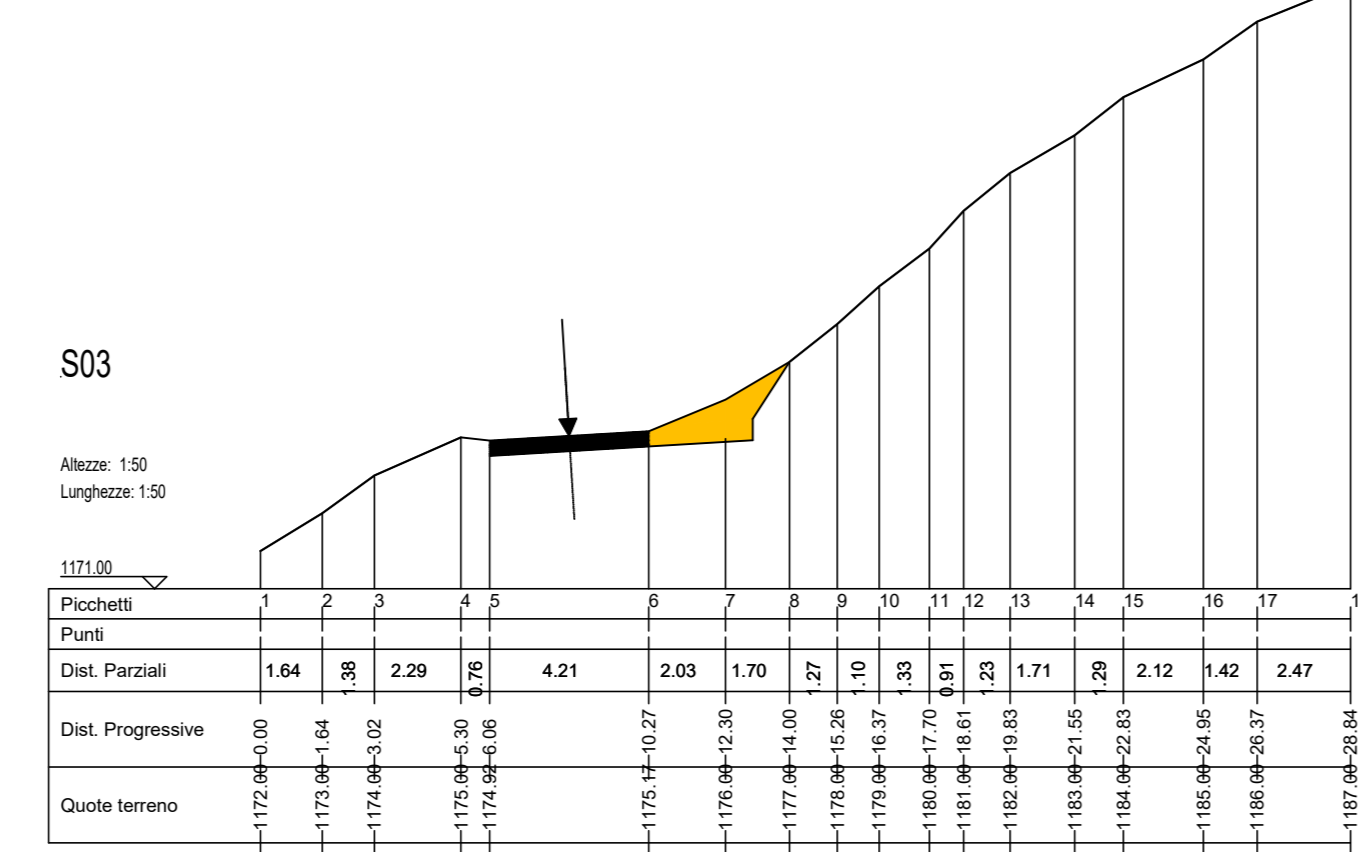


NOTA BENE: SEZIONE 1 ANNULLATA






SEZIONI - SCAVO
SCALA 1:200

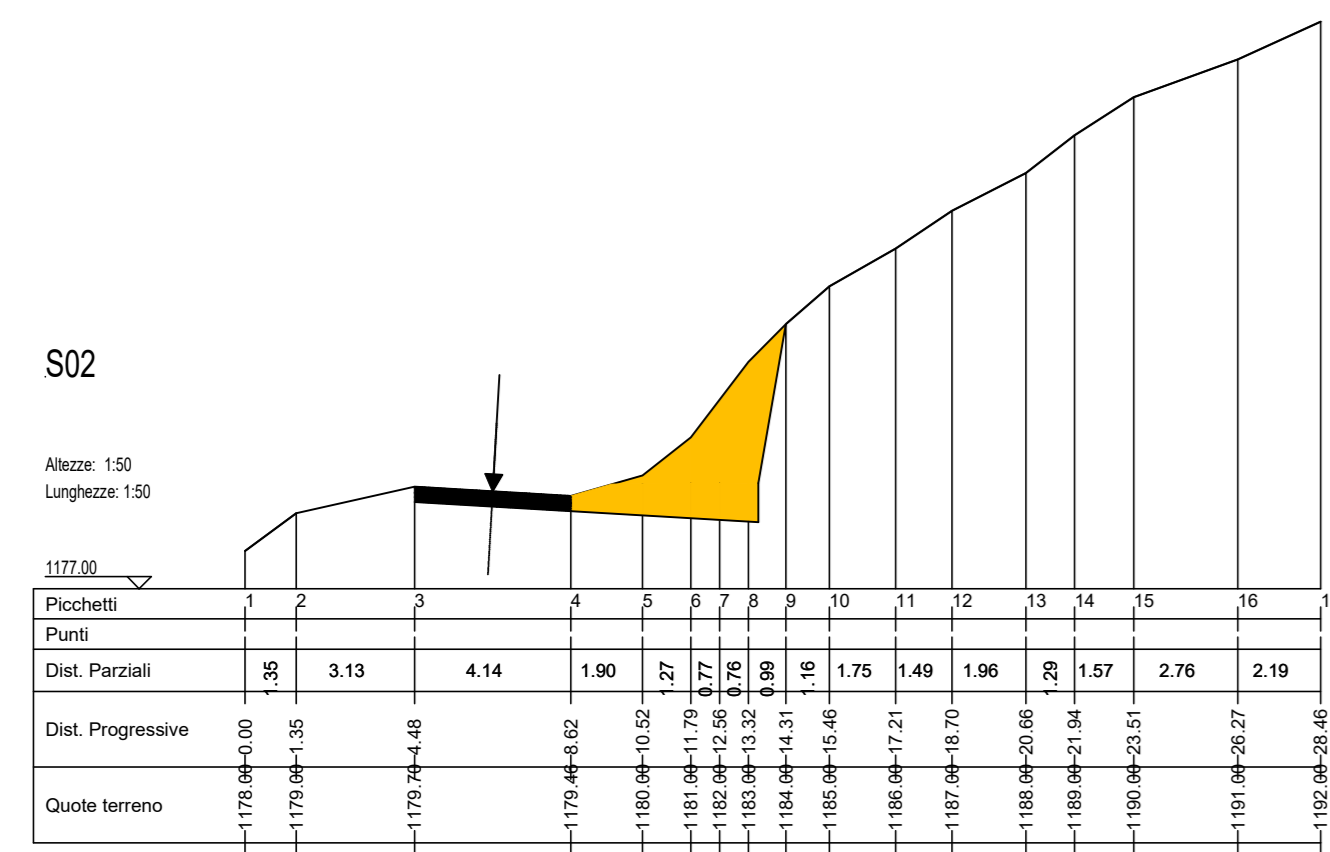

SEZIONI - RIPORTI E RINFORZO PIANO STRADA
SCALA 1:200

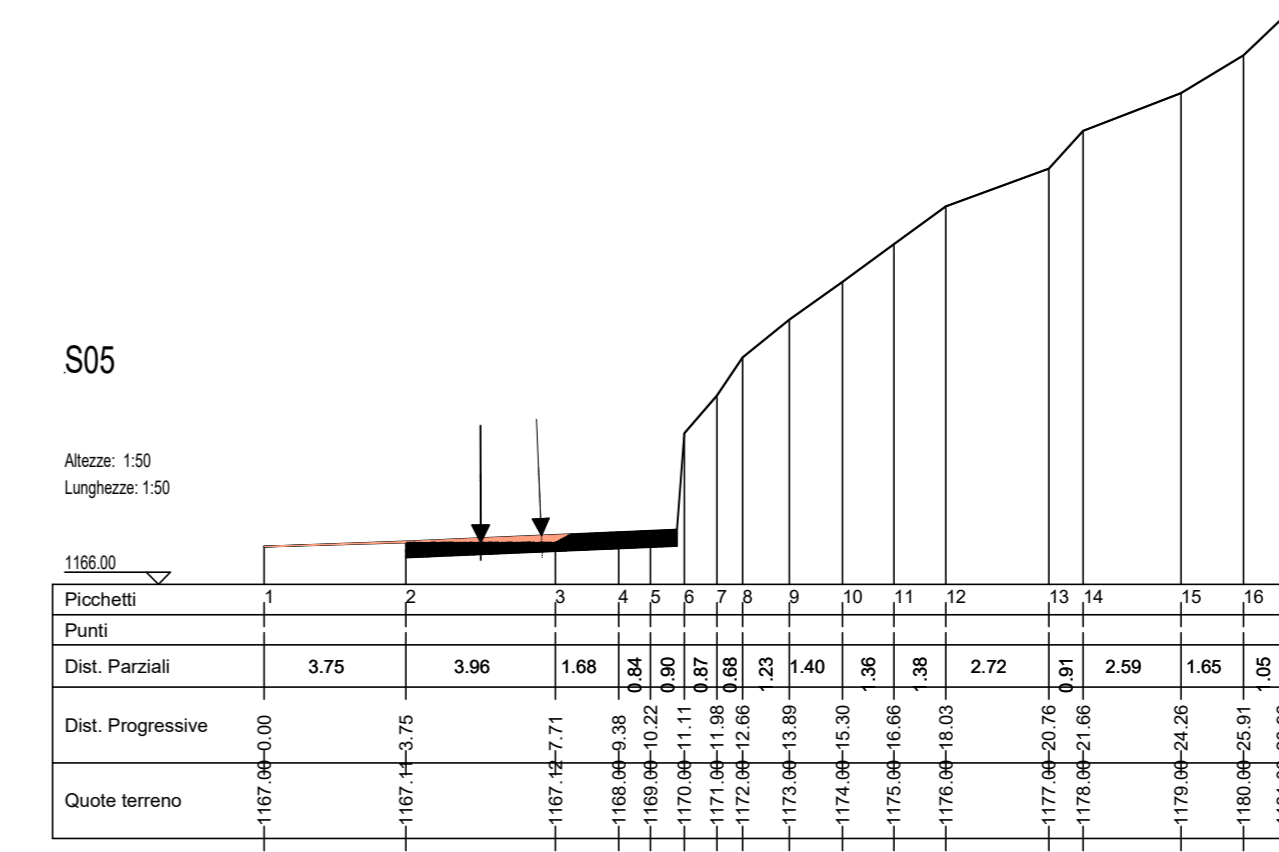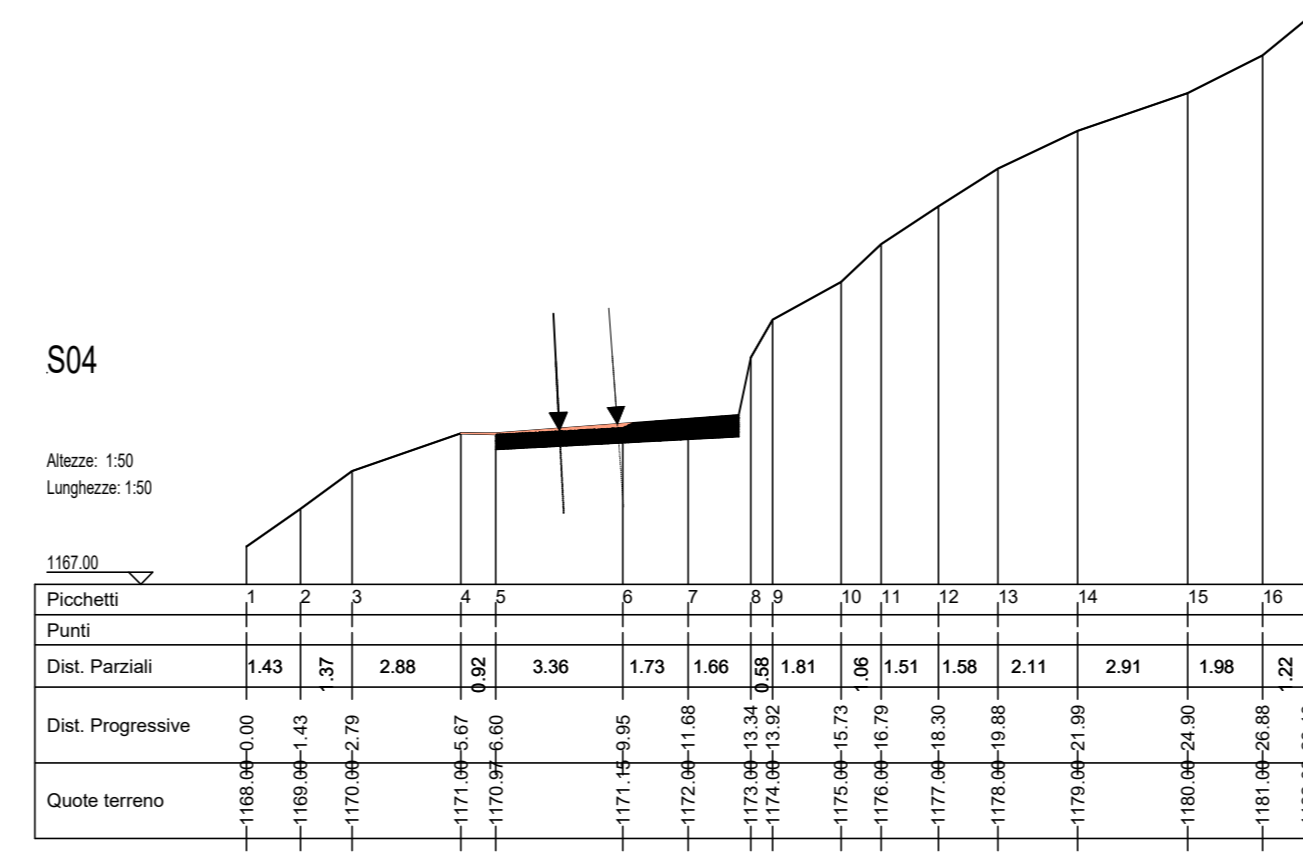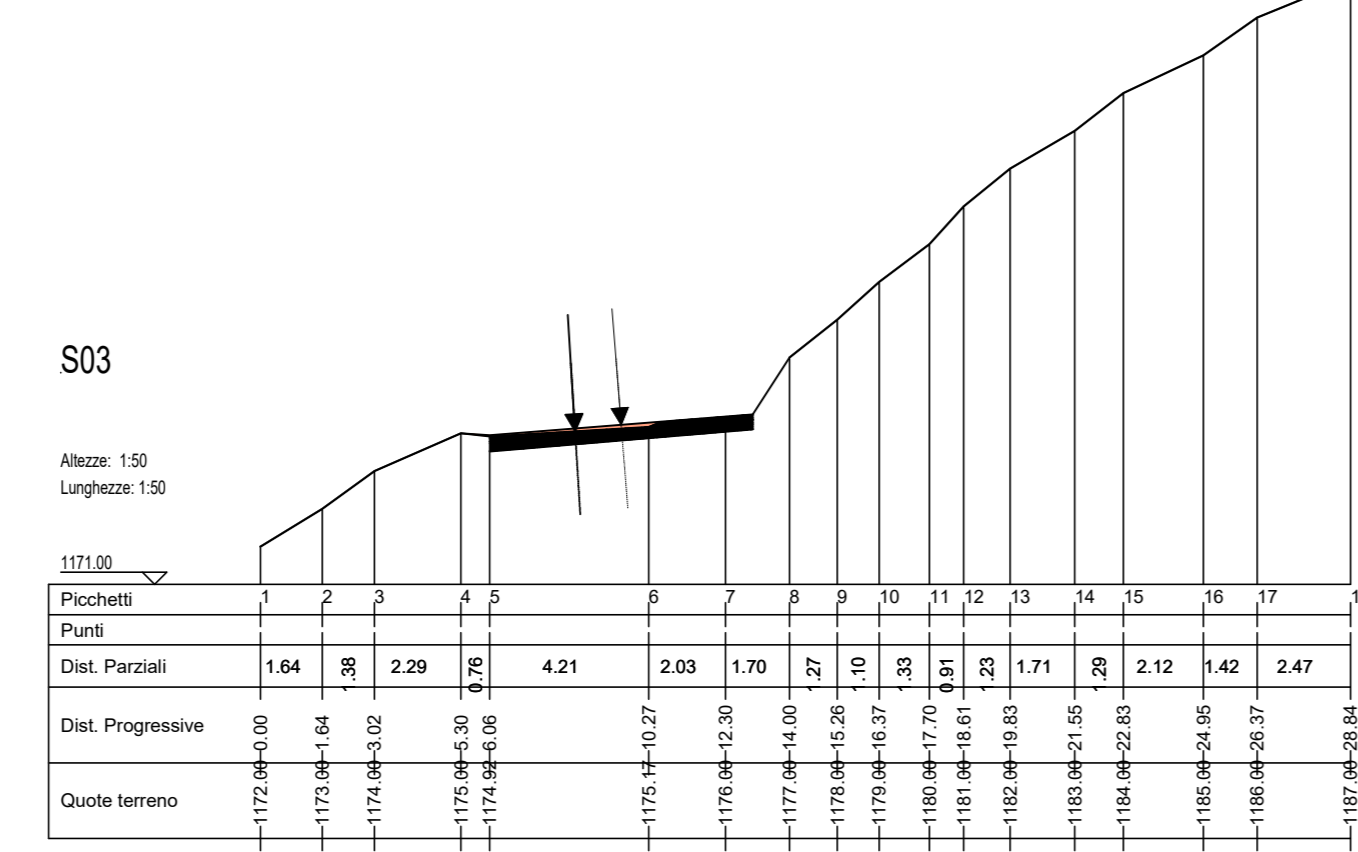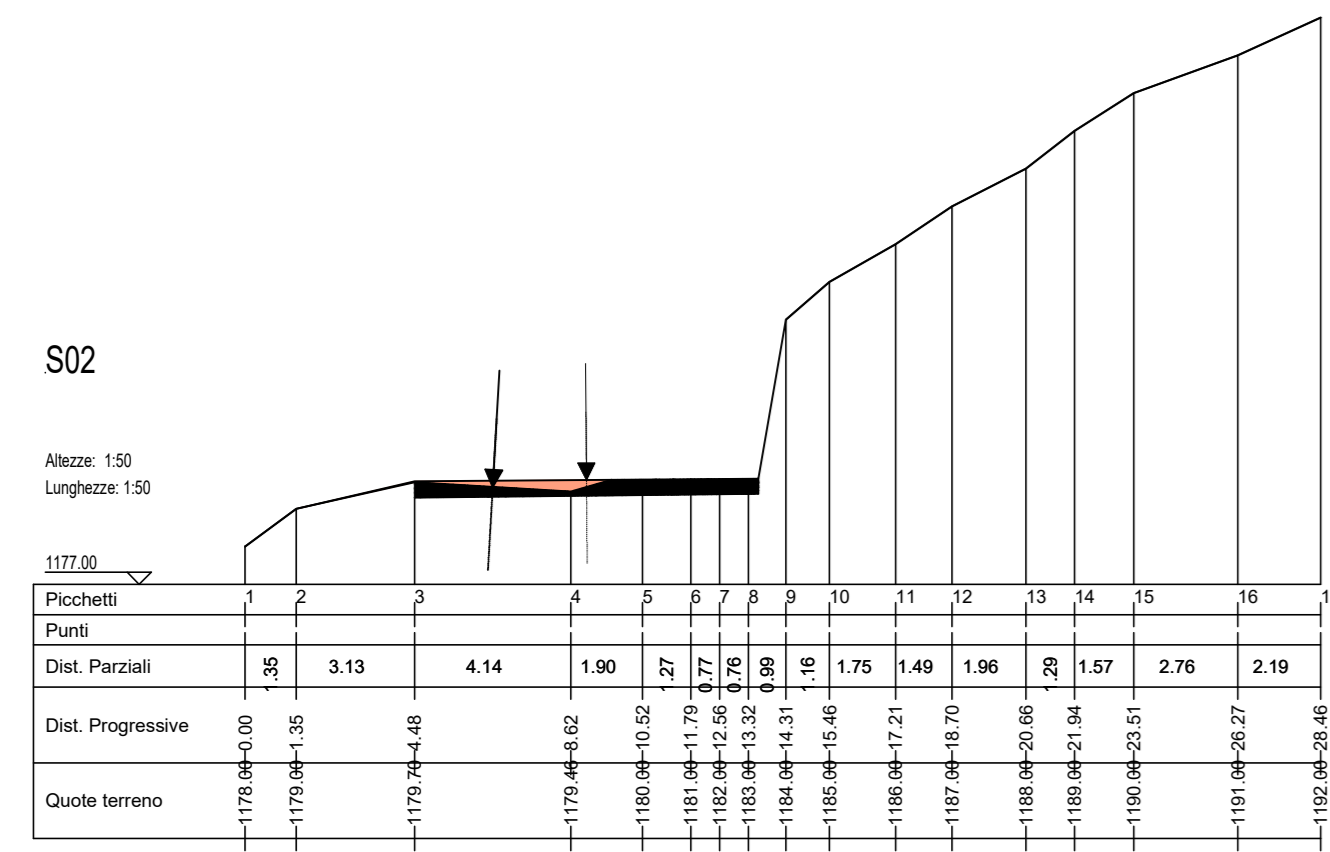

SEZIONI - STATO FINALE
SCALA 1:200

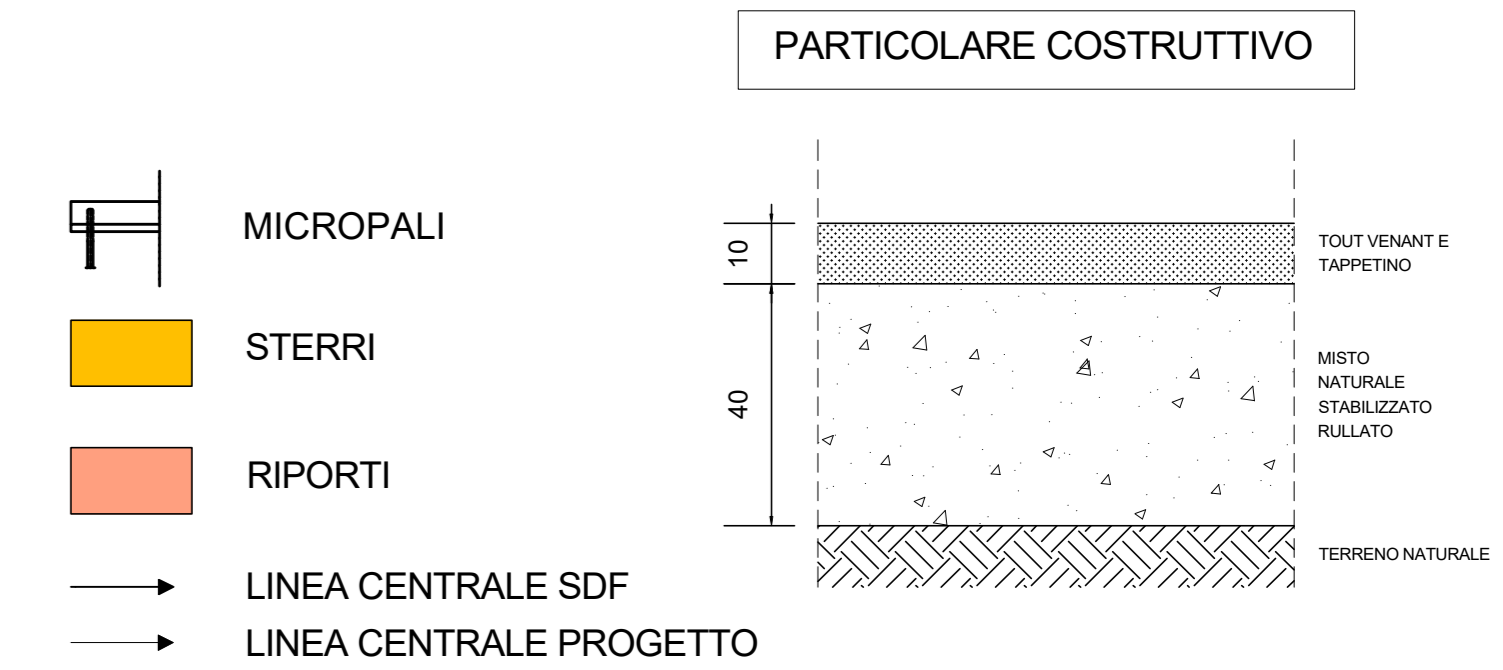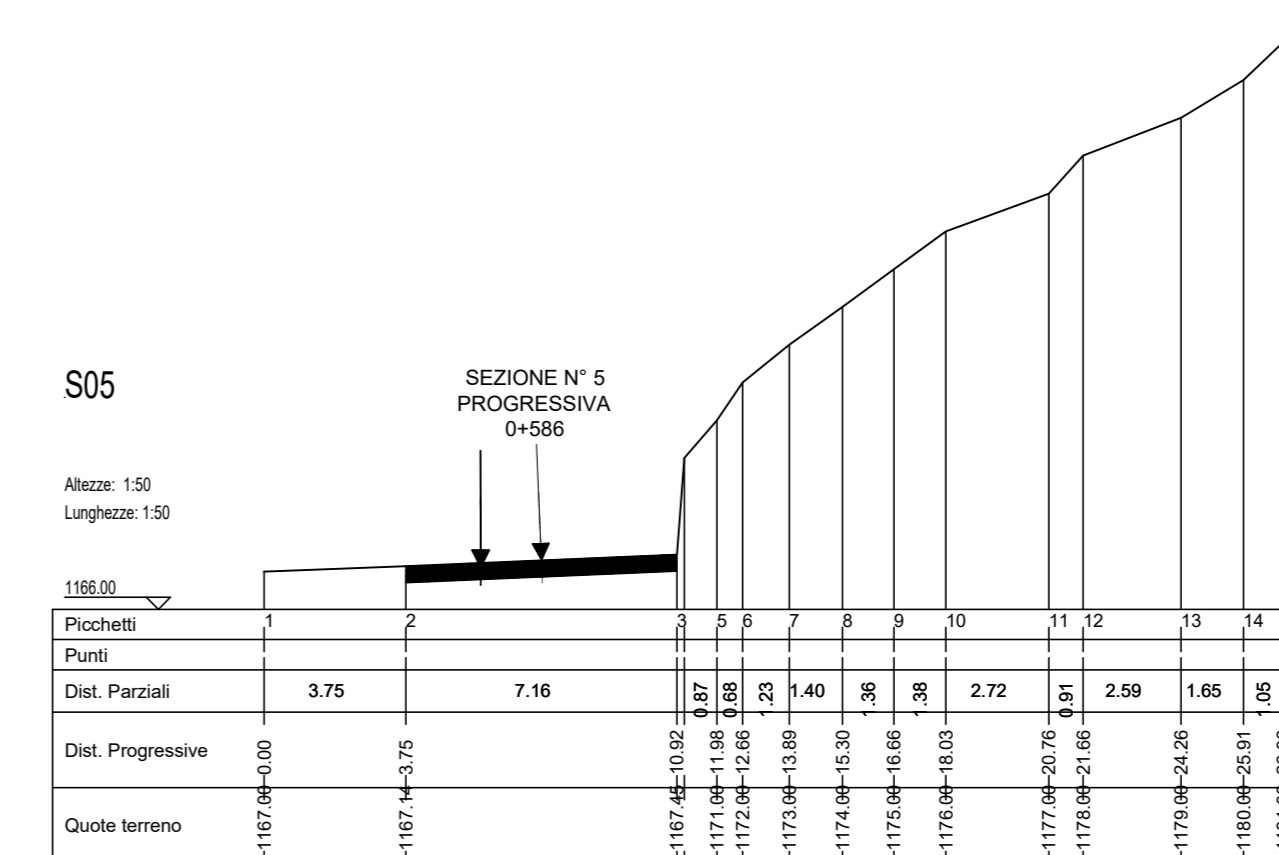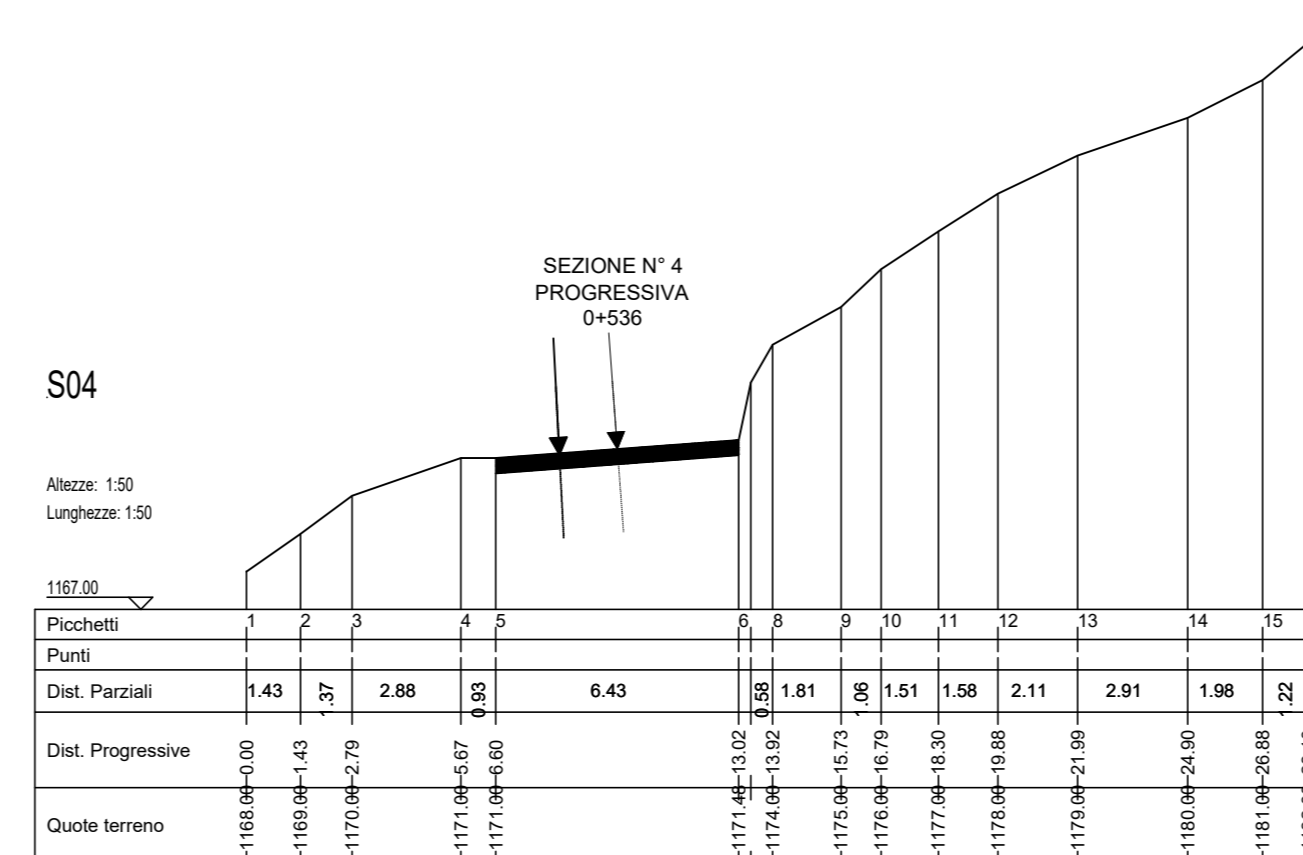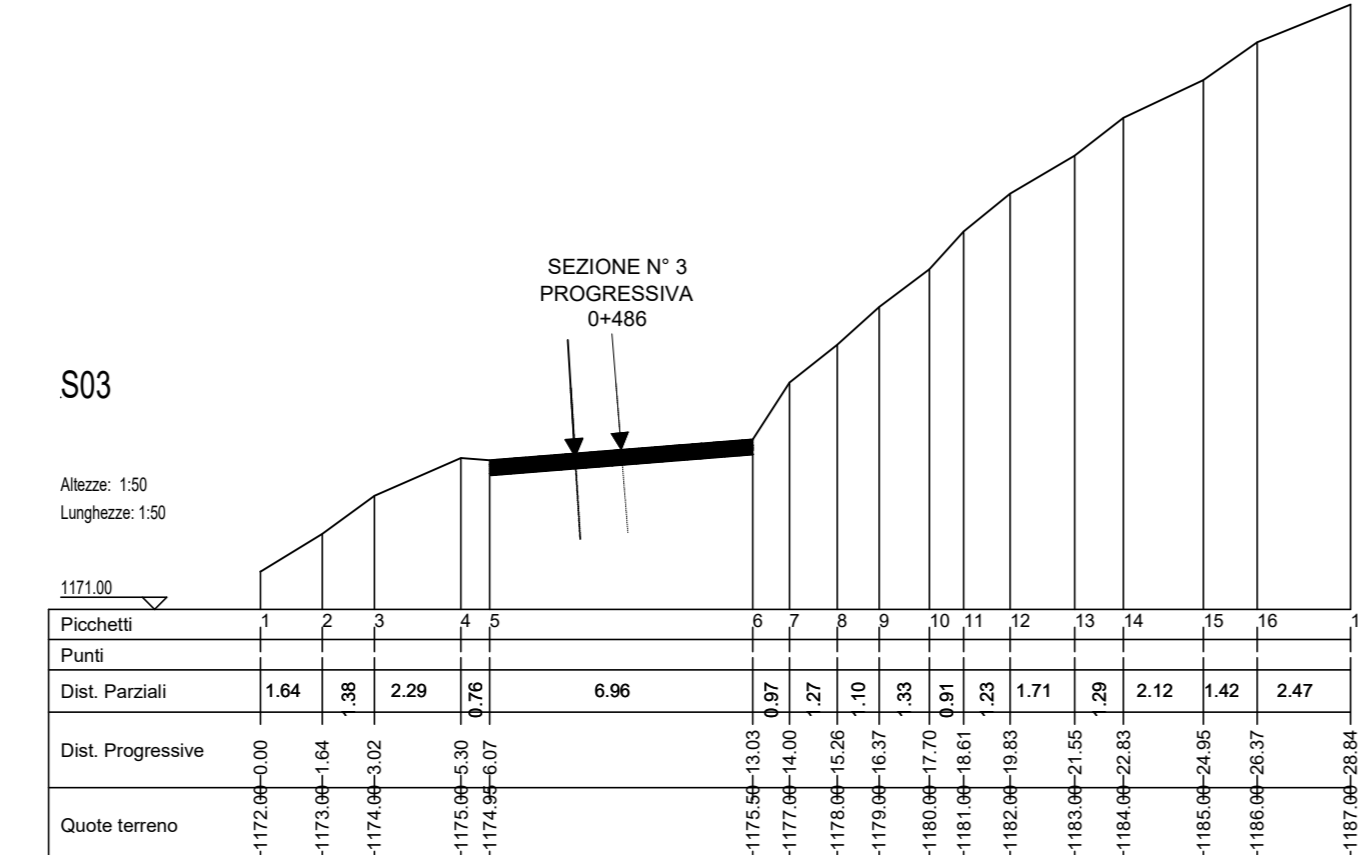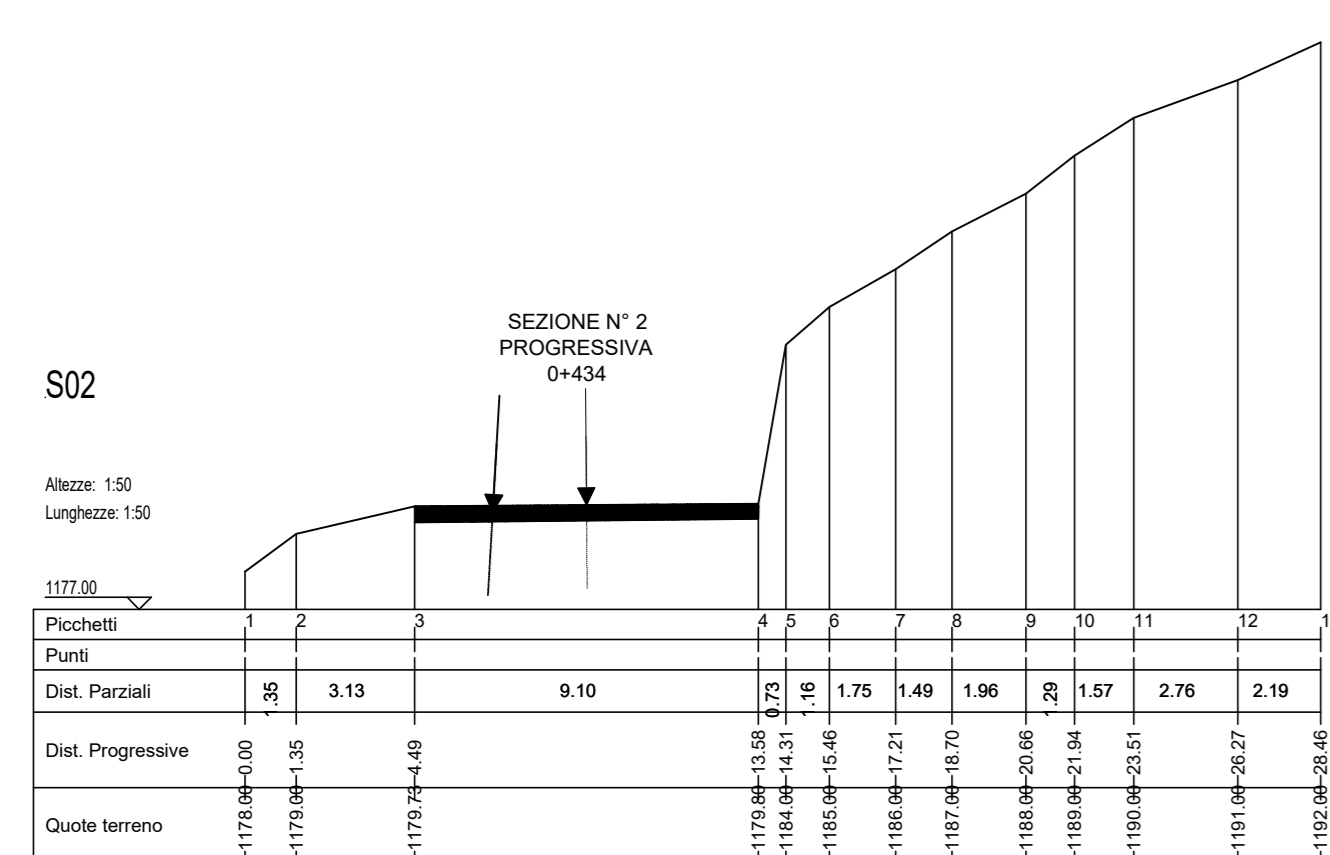

PARCO EOLICO
IMPERIA MONTI MORO
E GUARDIABELLA

Il Committente: **18p** ENERGIA S.p.A. Sede Legale: via Aldo Moro n. 28 25043, Bierno (BS) P.IVA e C.F. 04524170986

Oggetto: **ADEGUAMENTO VIABILITA' ESISTENTE**

Titolo: **SP24 TRATTO 1 - SEZIONI STATO DI FATTO, PROGETTO, STERRI E RIPORTI DA KM 0+434 A KM 0+586**

Il Progettista: Ing. Silvio Mario Bauducco

Data	Emitto	Aggiornamento	Data	Contr.	Data	Autore	SCALA 1:200
02/2023	FP	Emissione	02/2023	SMB	02/2023	SMB	FORMATO A3
							FEBBRAIO 2023

Commissa: 22109 Tip. Impianto: EO Fase Progetto: DE Descrizione: CI Tip. Doc: D Titolo: 04 N. Tab: 0050 REV: A

PROGETTAZIONE EDILE, AMBIENTALE, STRUTTURALE ED IMPANTISTICA A CURA DI:

I Tecnici: Coord. gruppo progettazione Ing. Silvio Mario Bauducco

Collaboratori: Geom. Benozzi Emanuele Per. Ind. Biasin Emanuele Ing. Occhialini Felice Arch. Ostino Paolo Arch. Peletti Martina

BAOTEL S.p.A. Sede Amministrativa via Marconelli, 23 10024 Moncalieri (TO) tel 011 50021133 - 011 50099195 email: amministrazione@baotel.it Sede operativa Torino - via Marconelli, 23 10024 Moncalieri (TO) Sede operativa Genova - via Bardenelli, 24 16121 Genova (GE)

TUTTI I DIRITTI SONO RISERVATI - Questo documento è di proprietà esclusiva del progettista ed indicato ad quale è messo ogni diritto. Pertanto questo documento non può essere copiato, riprodotto, commercializzato o divulgato ed ogni o qualità, tranne, ristampato, per scopi promozionali, senza autorizzazione scritta dallo stesso progettista.