

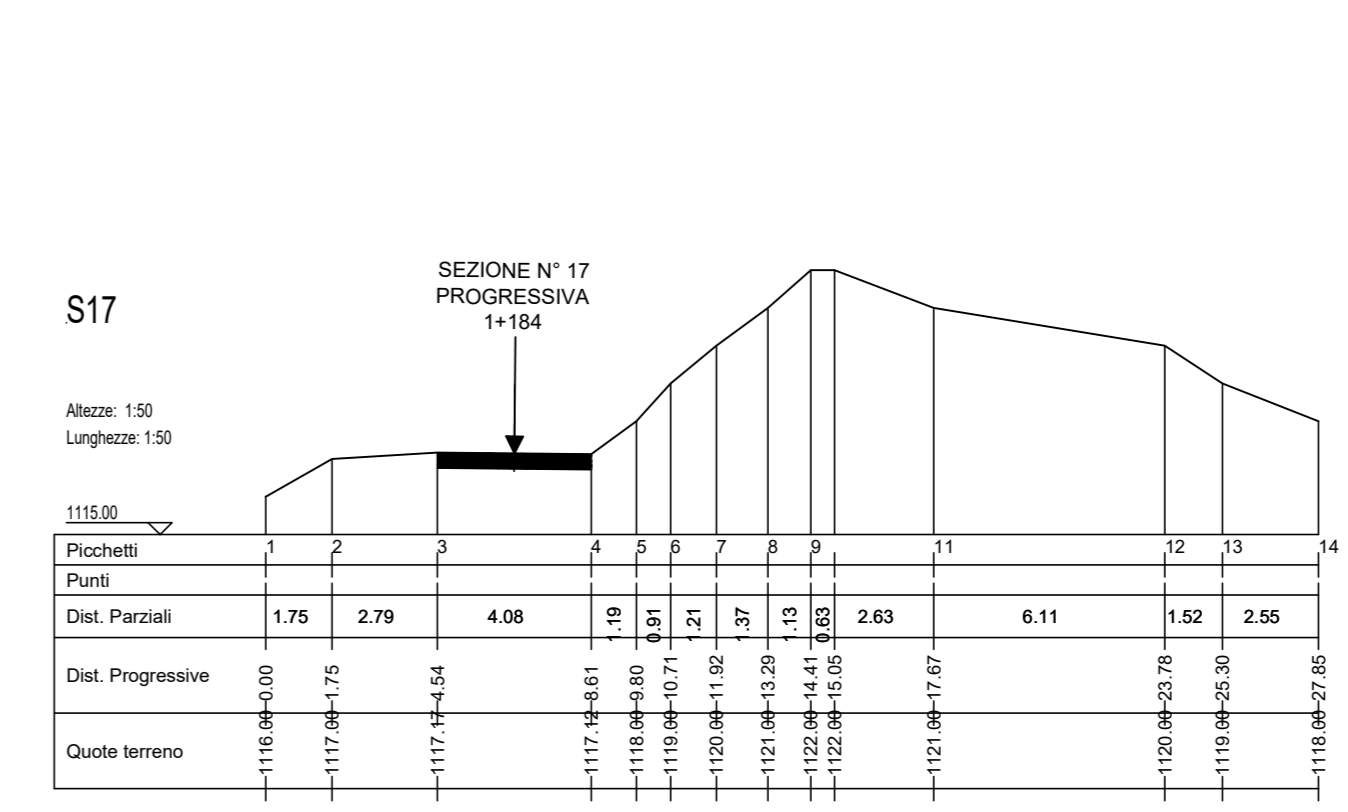
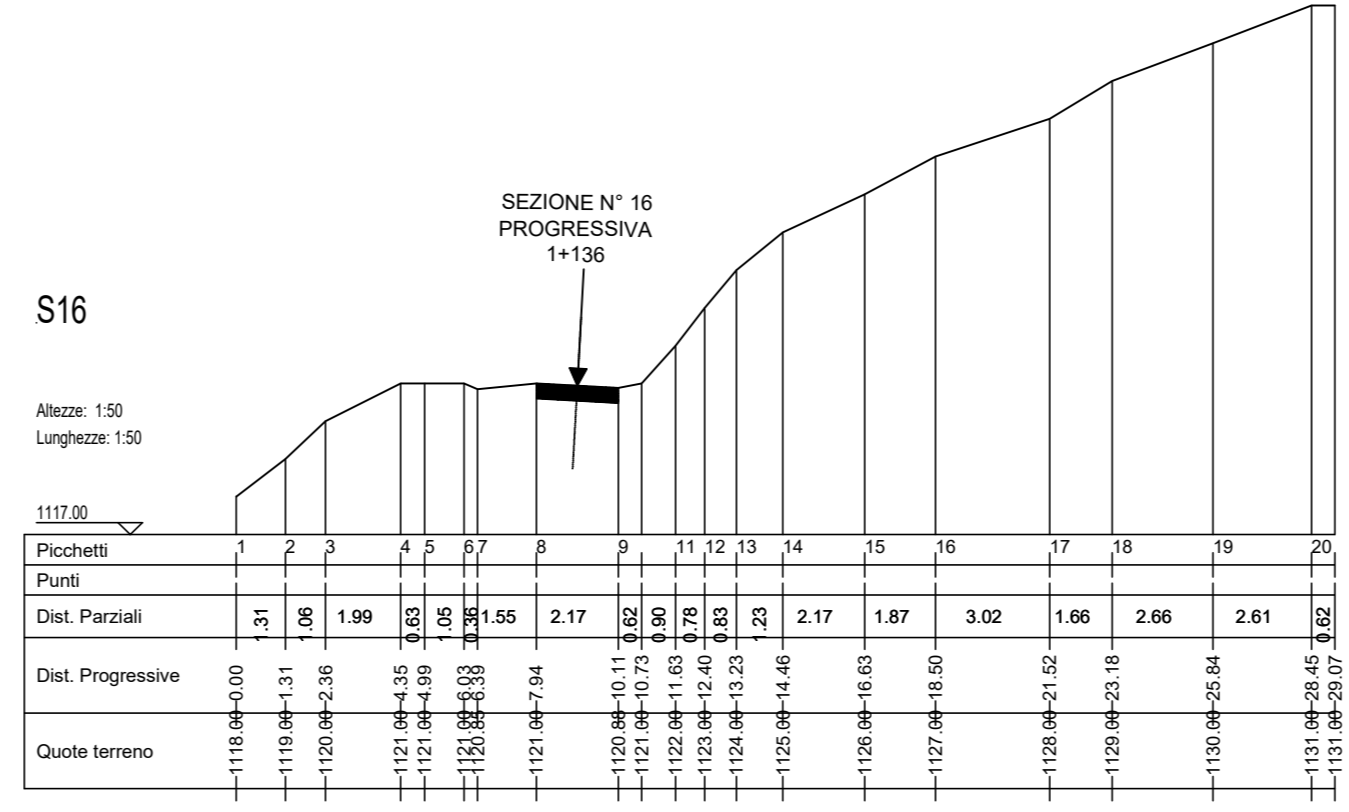
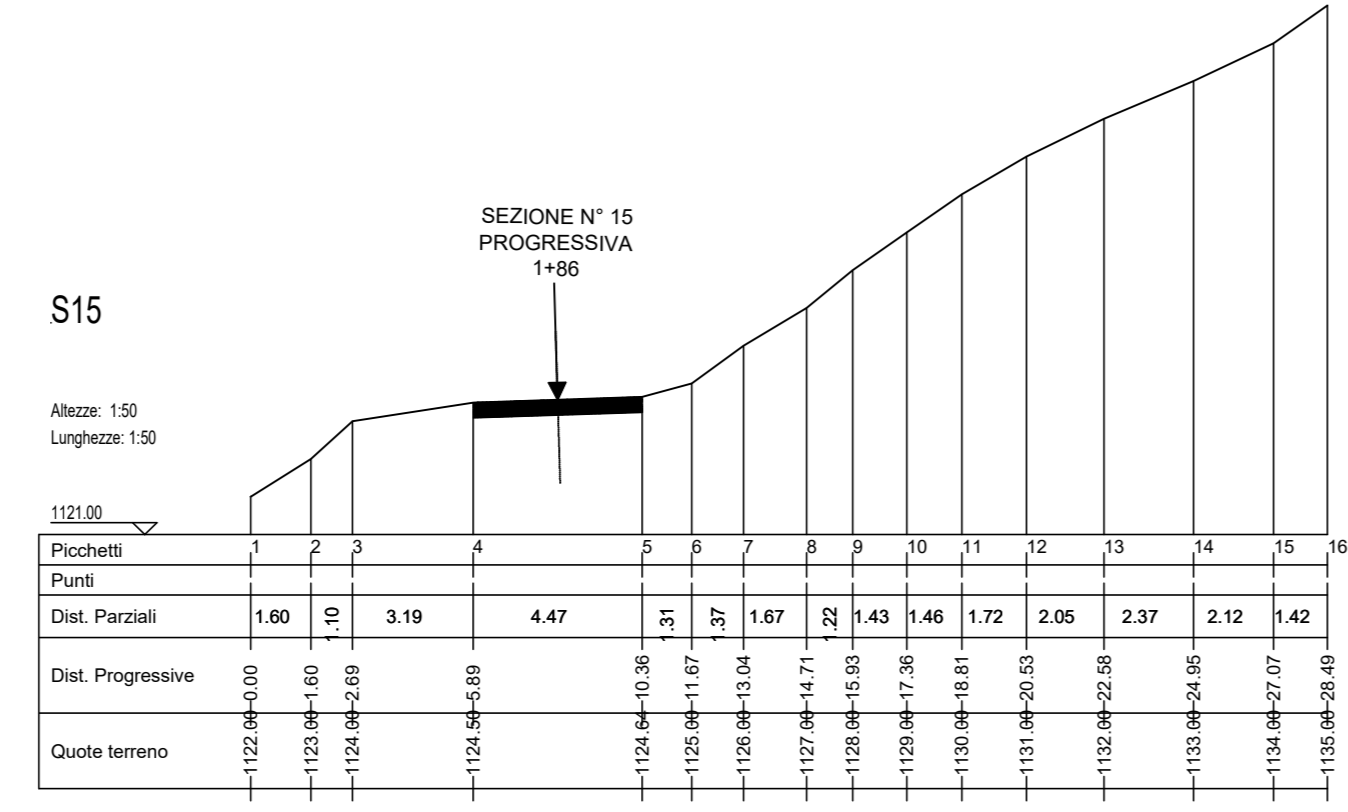
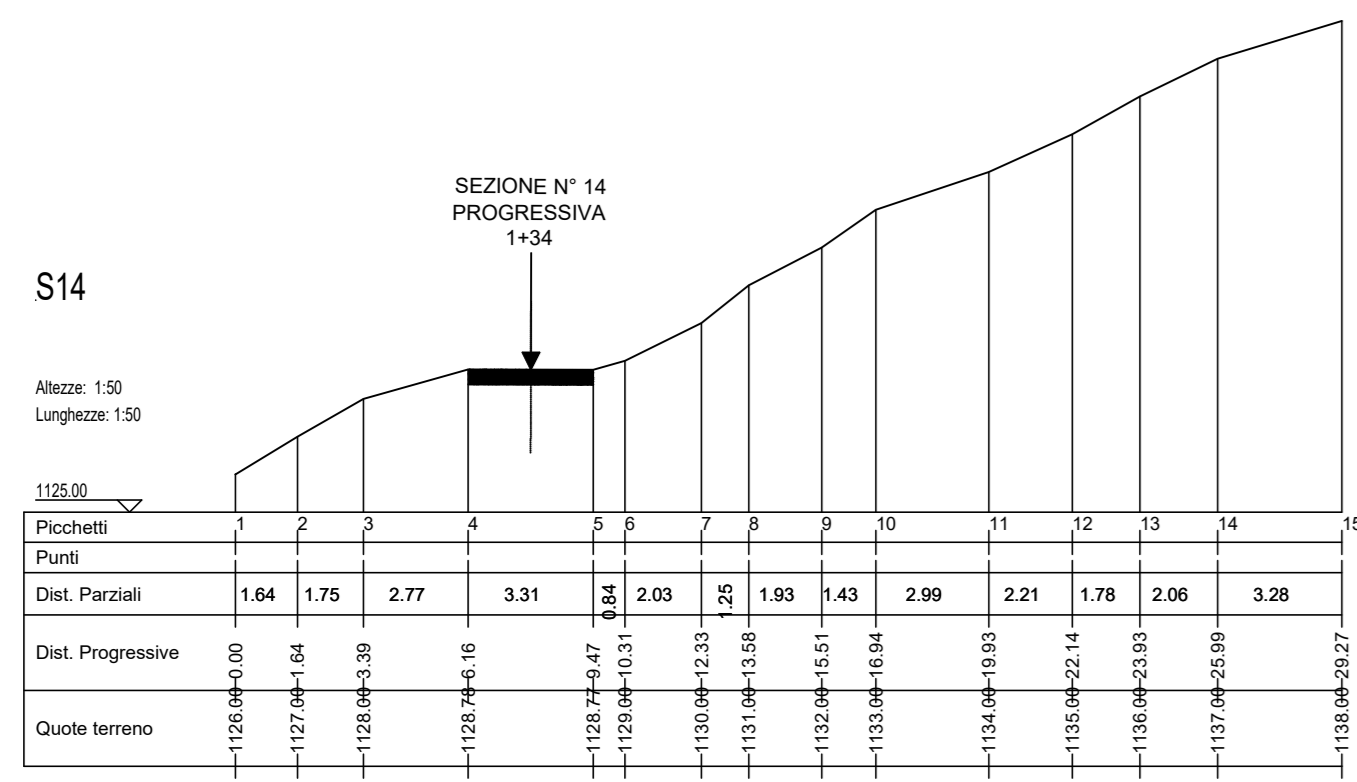
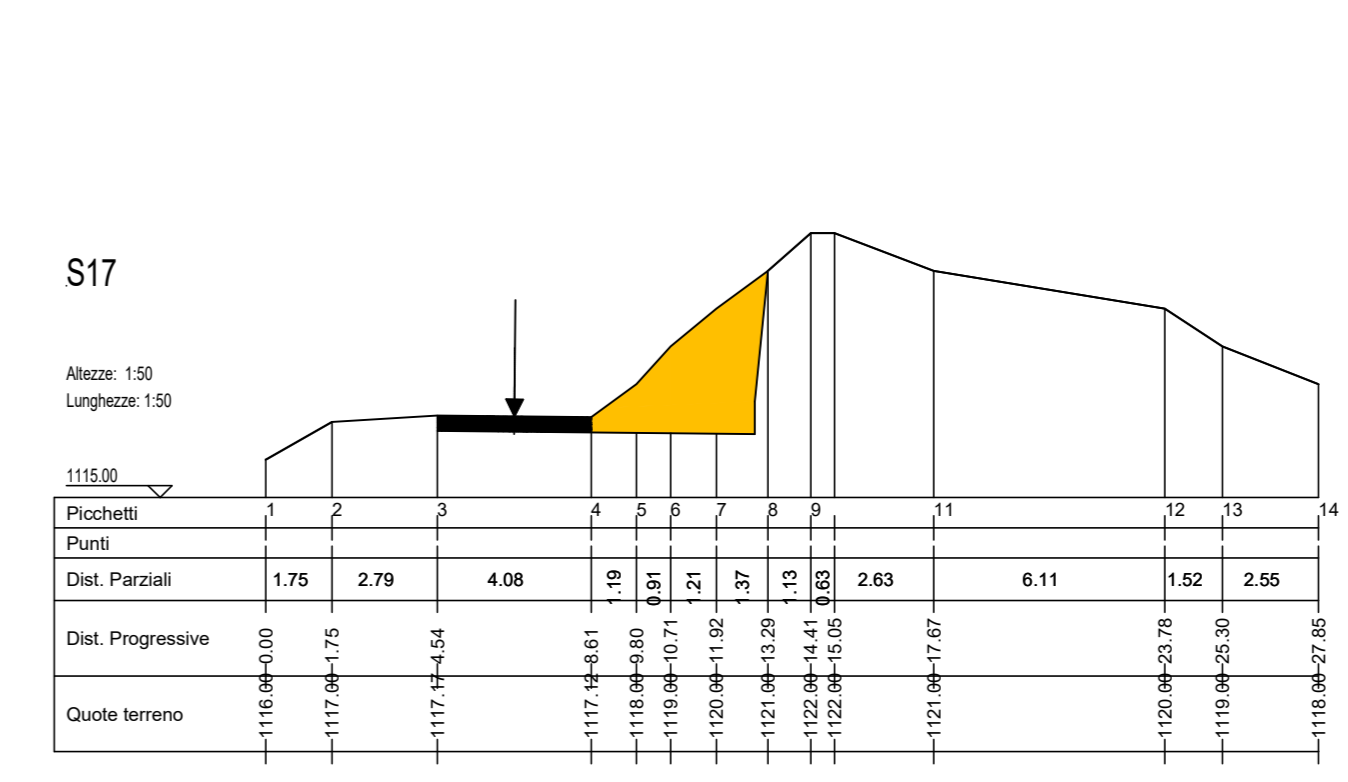
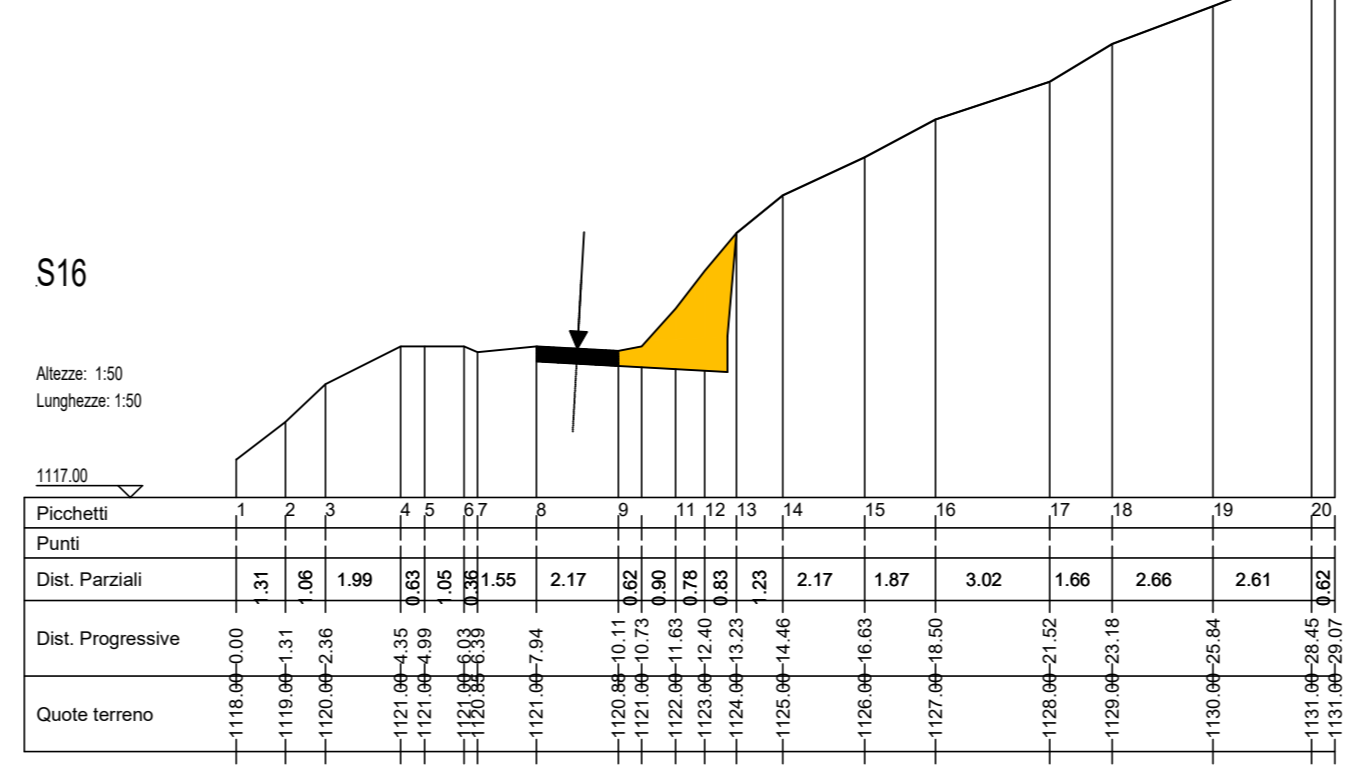






SEZIONI - STATO DI FATTO
SCALA 1:200

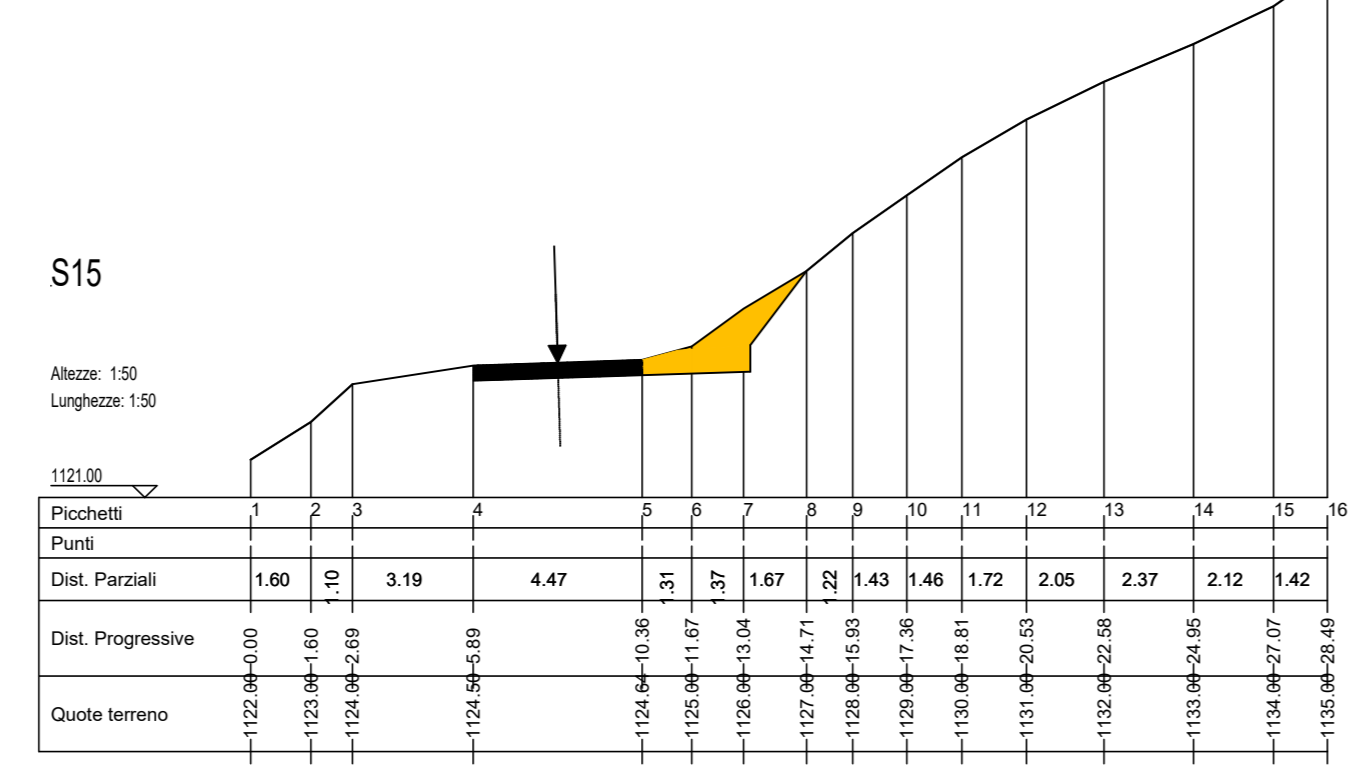






SEZIONI - SCAVO
SCALA 1:200

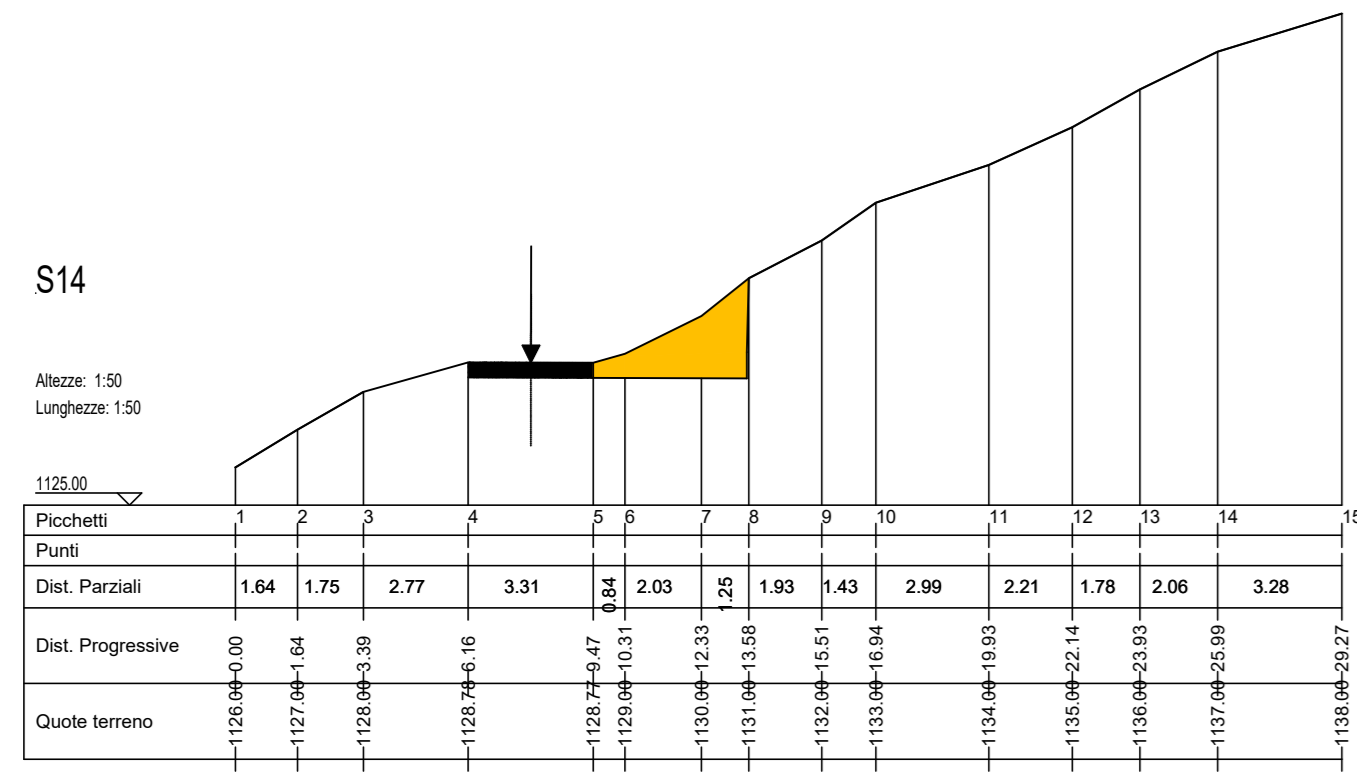

SEZIONI - RIPORTI E RINFORZO PIANO STRADA
SCALA 1:200

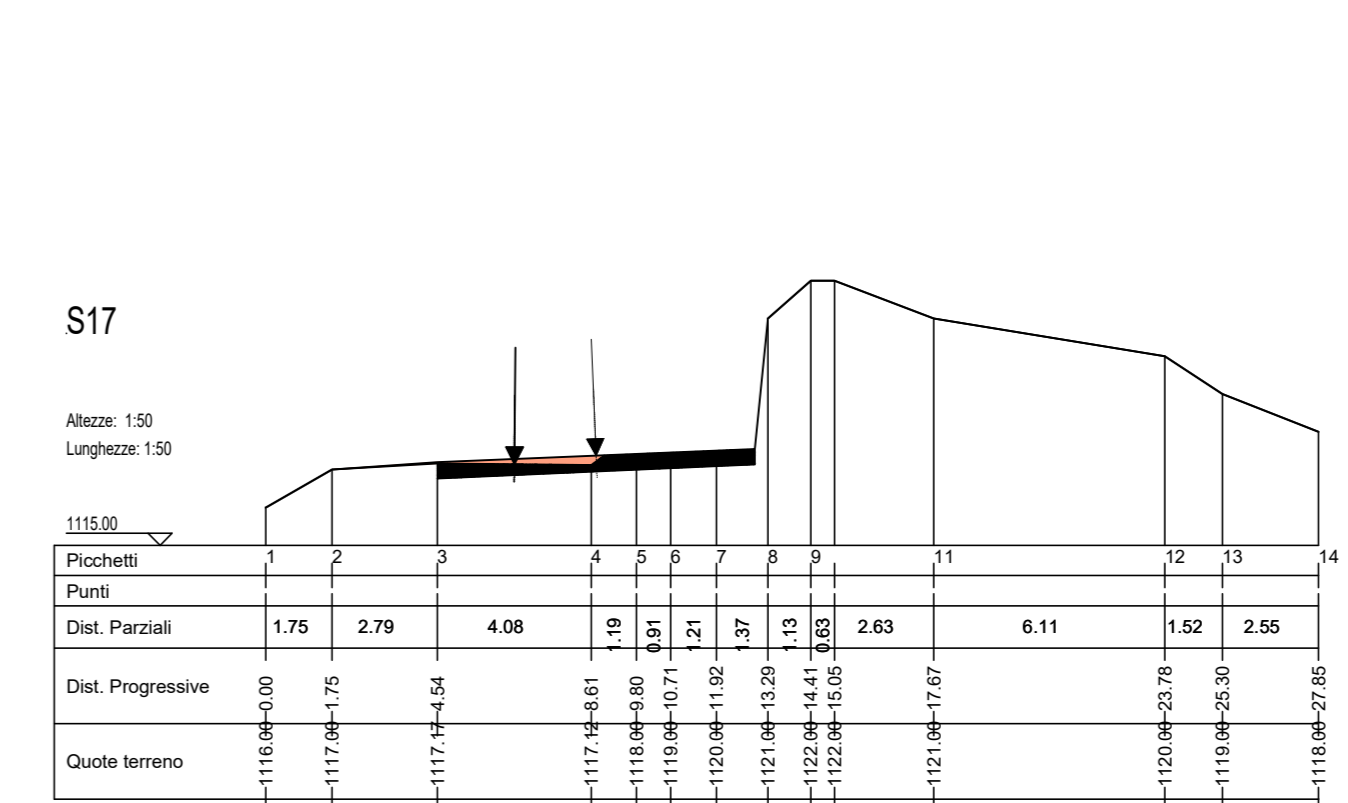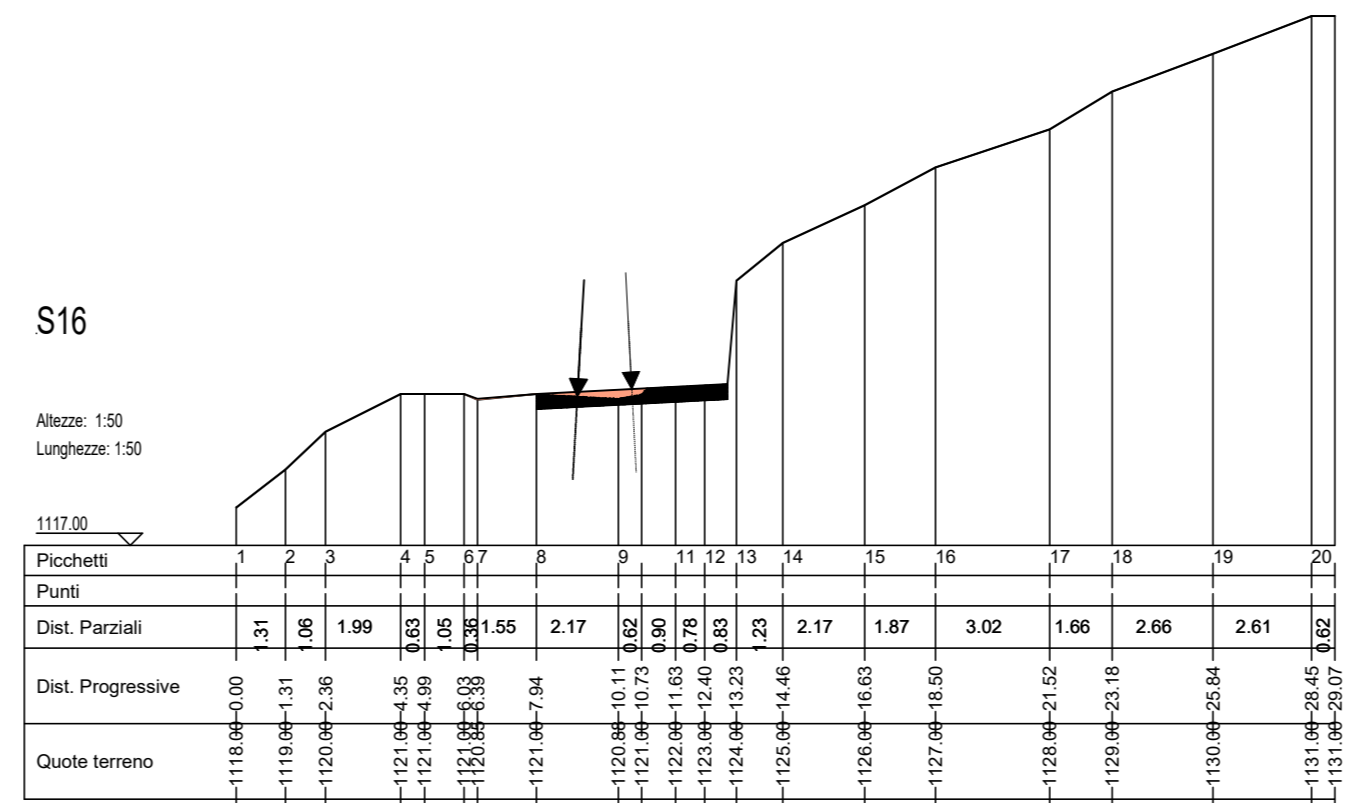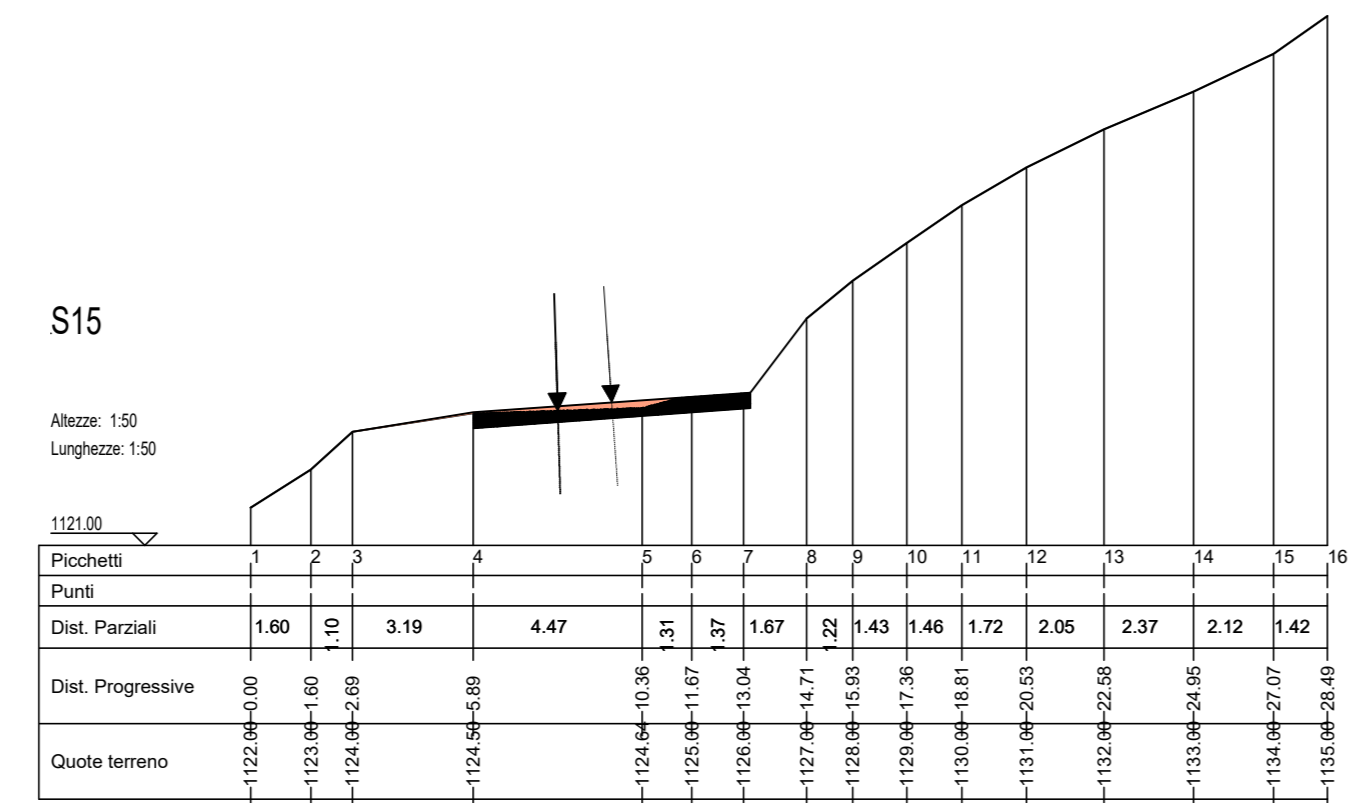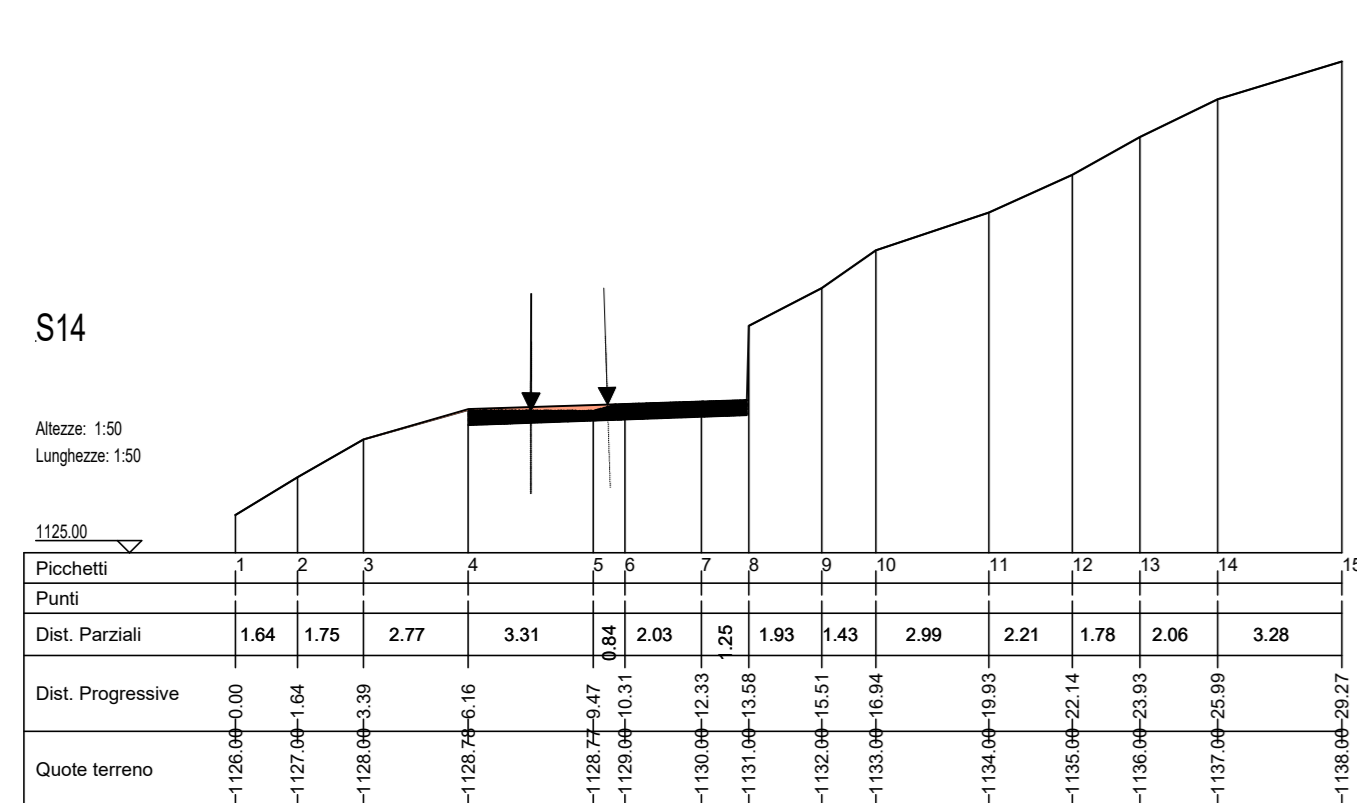

SEZIONI - STATO FINALE
SCALA 1:200

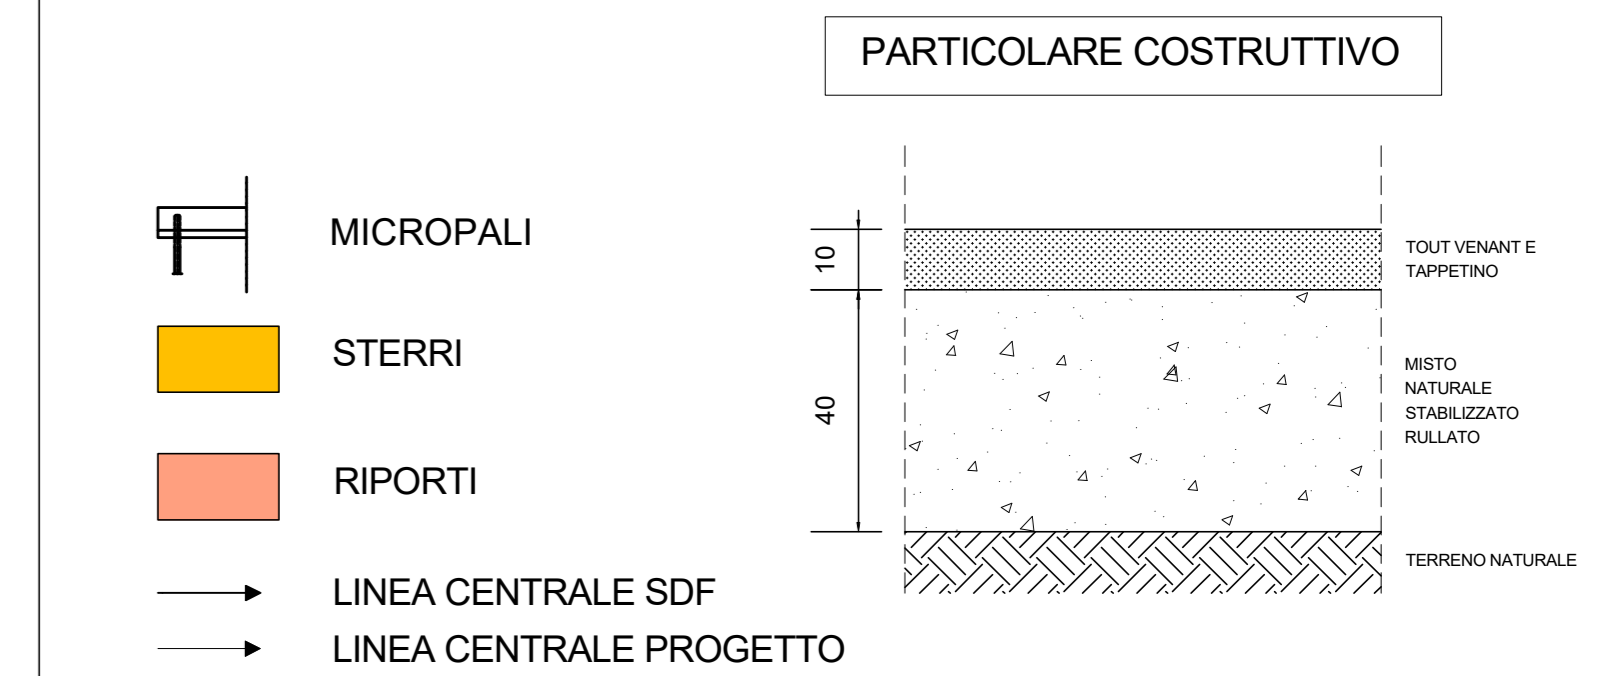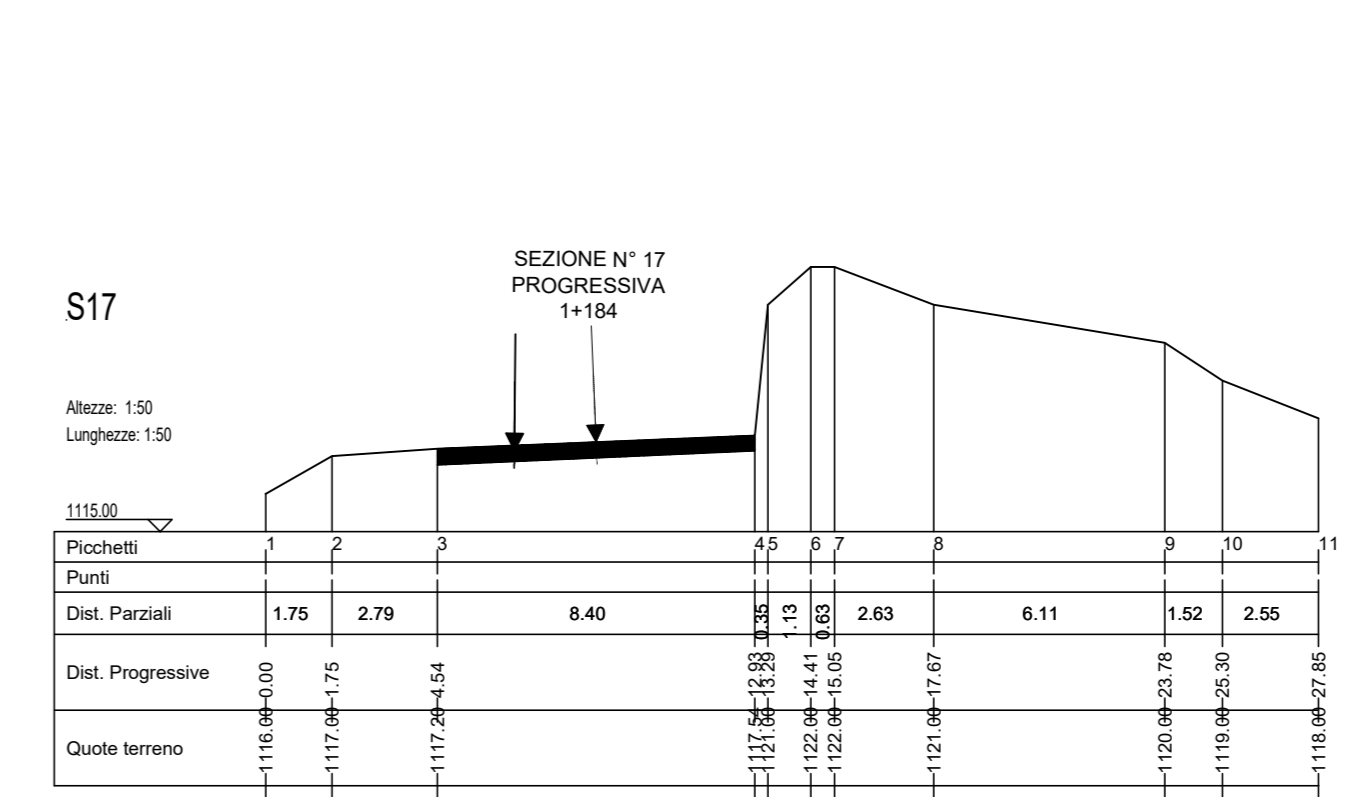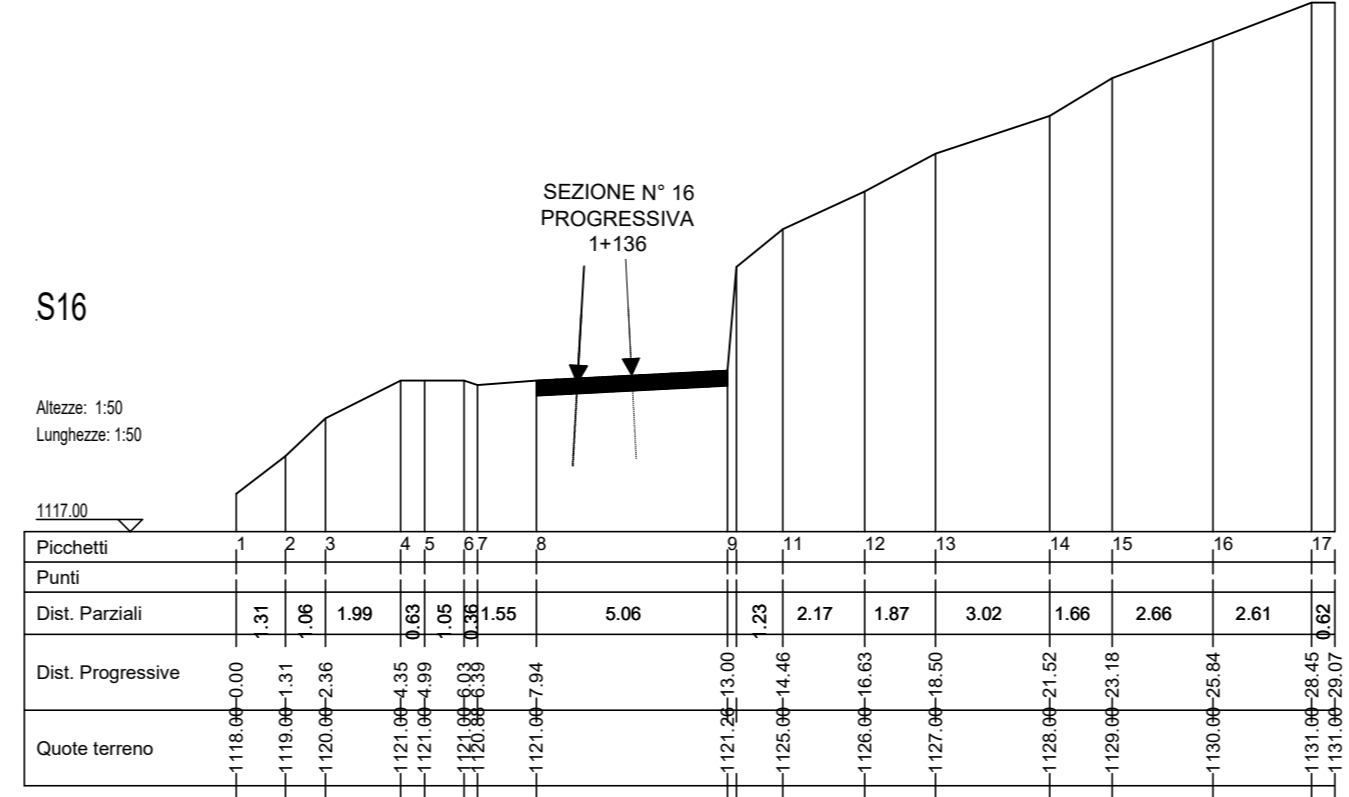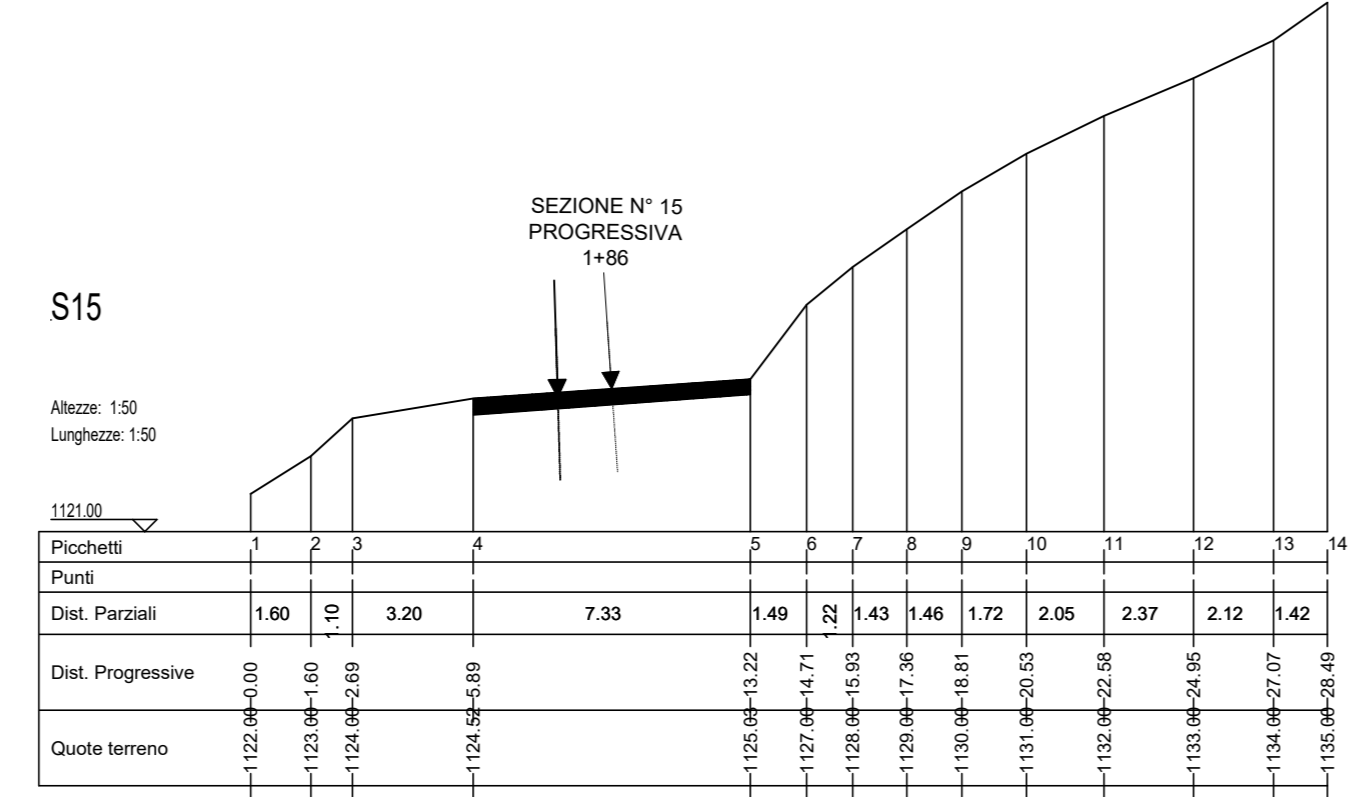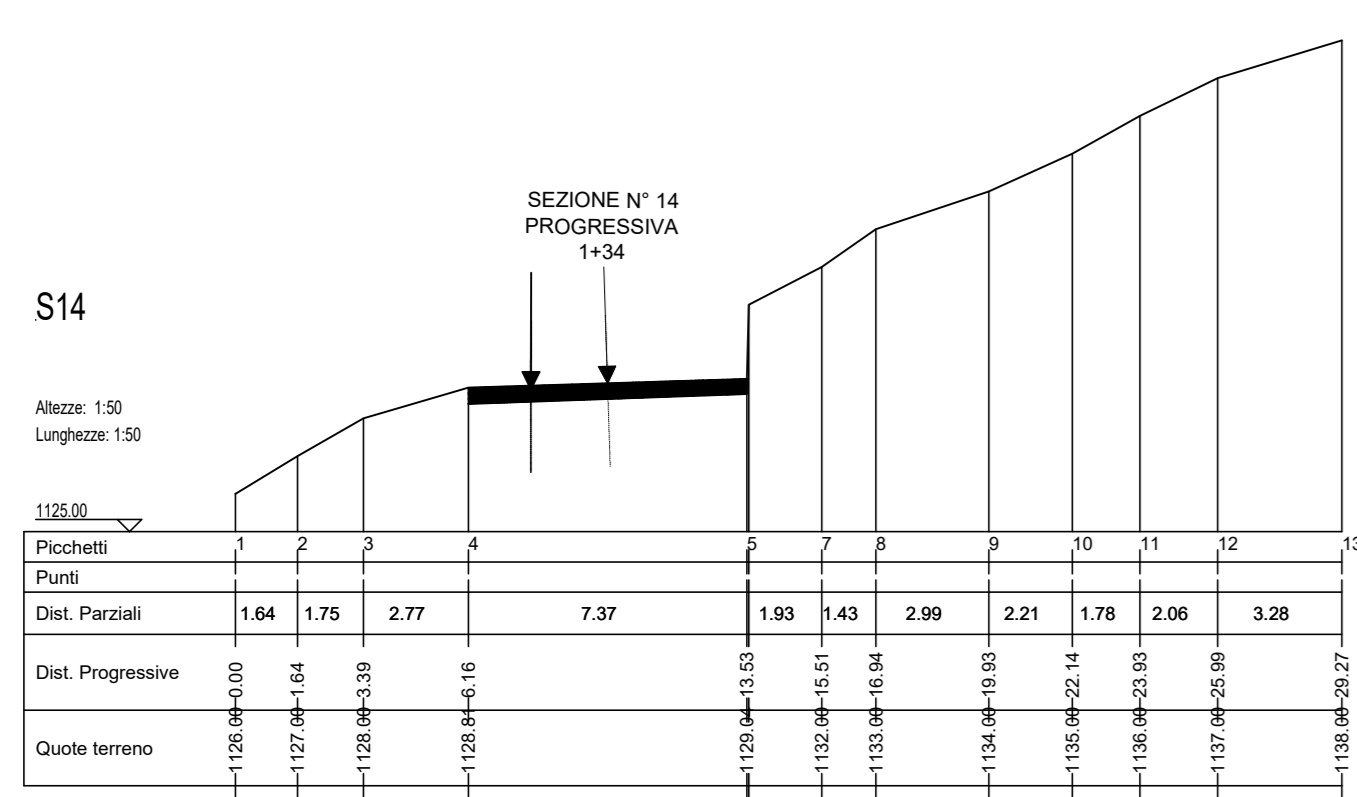

PARCO EOLICO IMPERIA MONTI MORO E GUARDIABELLA

Il Committente: **18P ENERGY S.p.A.**

Sede Legale: via Aldo Moro n. 28
25043, Bierno (BS)
P.IVA e C.F. 04324170986

Oggetto: **ADEGUAMENTO VIABILITA' ESISTENTE**

Tabella: **SP24 TRATTO 1 - SEZIONI STATO DI FATTO, PROGETTO, STERRI E RIPORTI DA KM 1+34 A KM 1+184**

Ing. Silvio Mario Bauducco

Data	Emis.	Aggiornamento	Data	Contr.	Data	Aut.
02/2023	FP	Emissione	02/2023	SMB	02/2023	SMB

Commessa	Tip. Impanti	Fase Progetto	Descrizione	Tip. Doc.	Titolo	N. Tab.	REV.
22109	EO	DE	CI	D	04	0053	A

PROGETTAZIONE EDILE, AMBIENTALE, STRUTTURALE ED IMPIANTISTICA A CURA DI:

Geom. Benozzi Manuel
Per. Ing. Bissari Emanuele
Ing. Occhipinti Felice
Arch. Ostino Paolo
Arch. Pelteni Martina

BAUTEL S.p.A.

Sede Amministrativa via Manonelli, 23 10024 Moncalieri (TO)
tel 011 6002113 - 011 6009975 email: amministrativo@bautel.it
Sede operativa Torino - via Manonelli, 23 10024 Moncalieri (TO)
Sede operativa Genova - via Banderani, 24 16121 Genova (GE)

TUTTI I DIRITTI SONO RISERVATI - Questo documento è di proprietà esclusiva del progettista ed indicato ad quale è messo ogni diritto. Pertanto questo documento non può essere copiato, riprodotto, commercializzato o divulgato ad altri o usato in qualsiasi maniera, tranne per le sopraindicazioni, senza autorizzazione scritta dallo stesso progettista.