

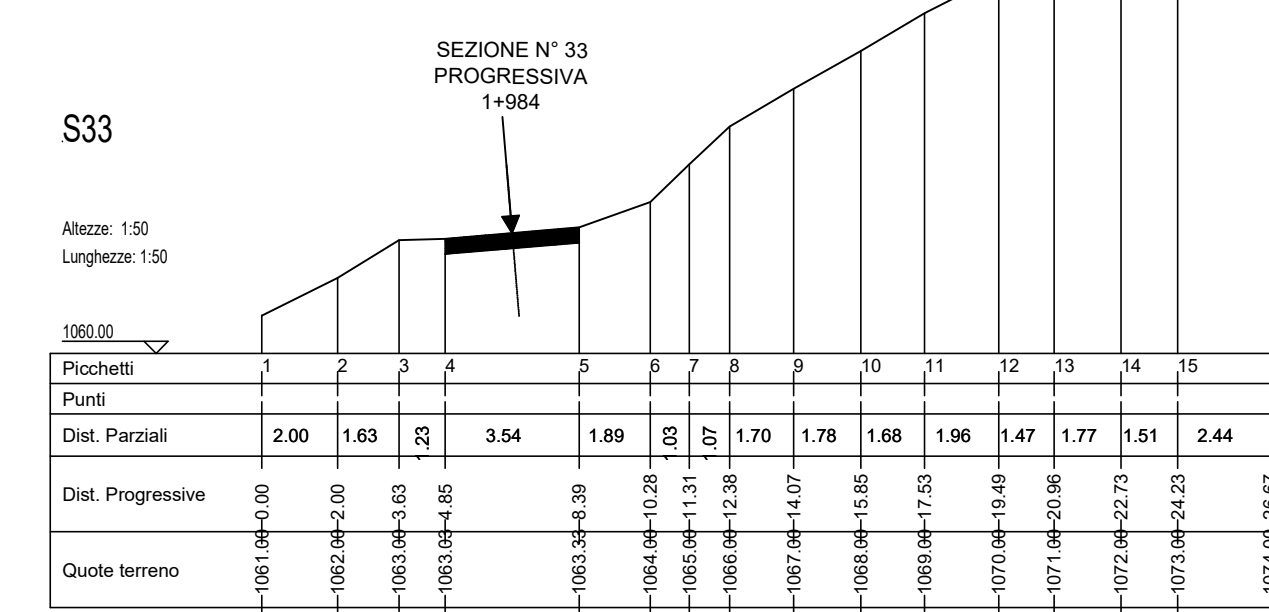
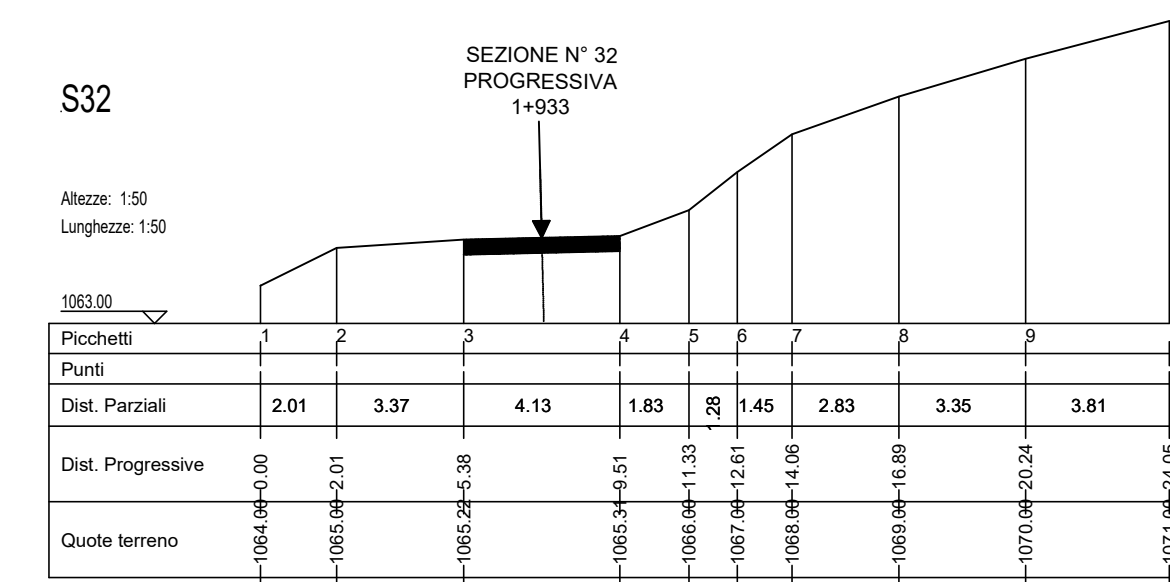
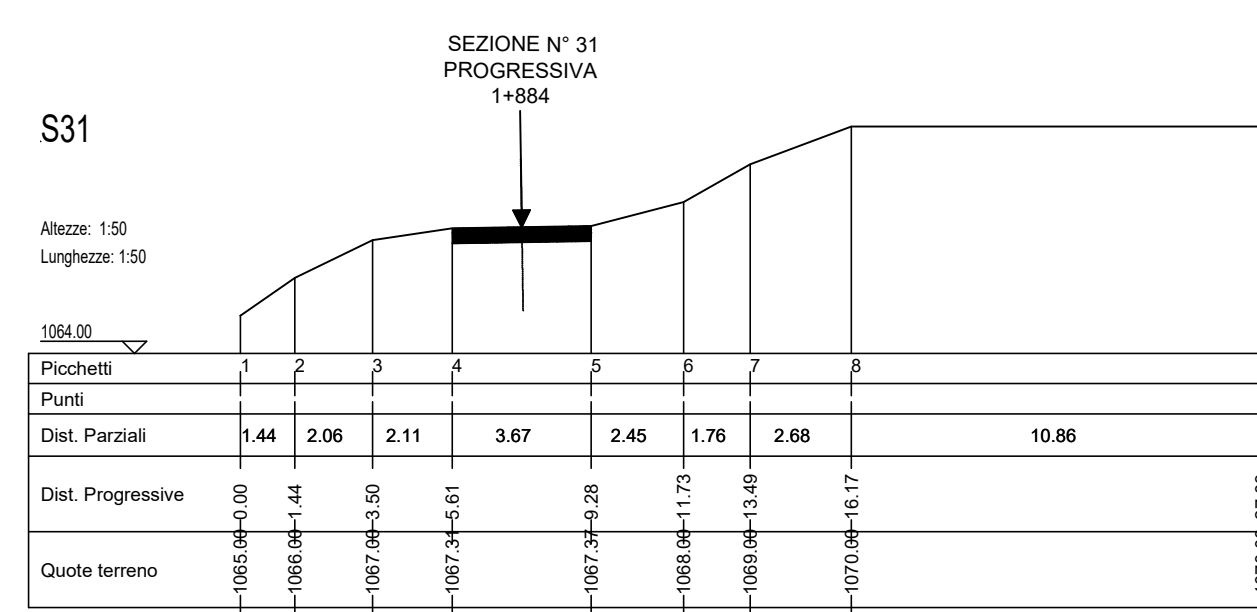
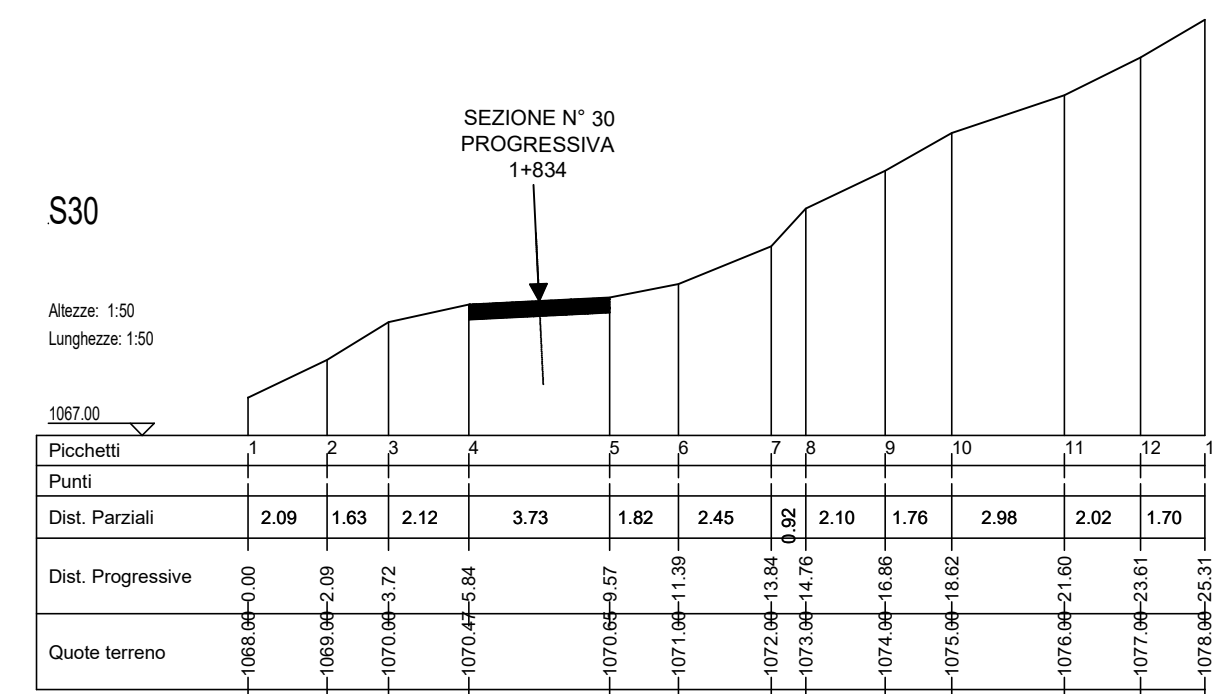
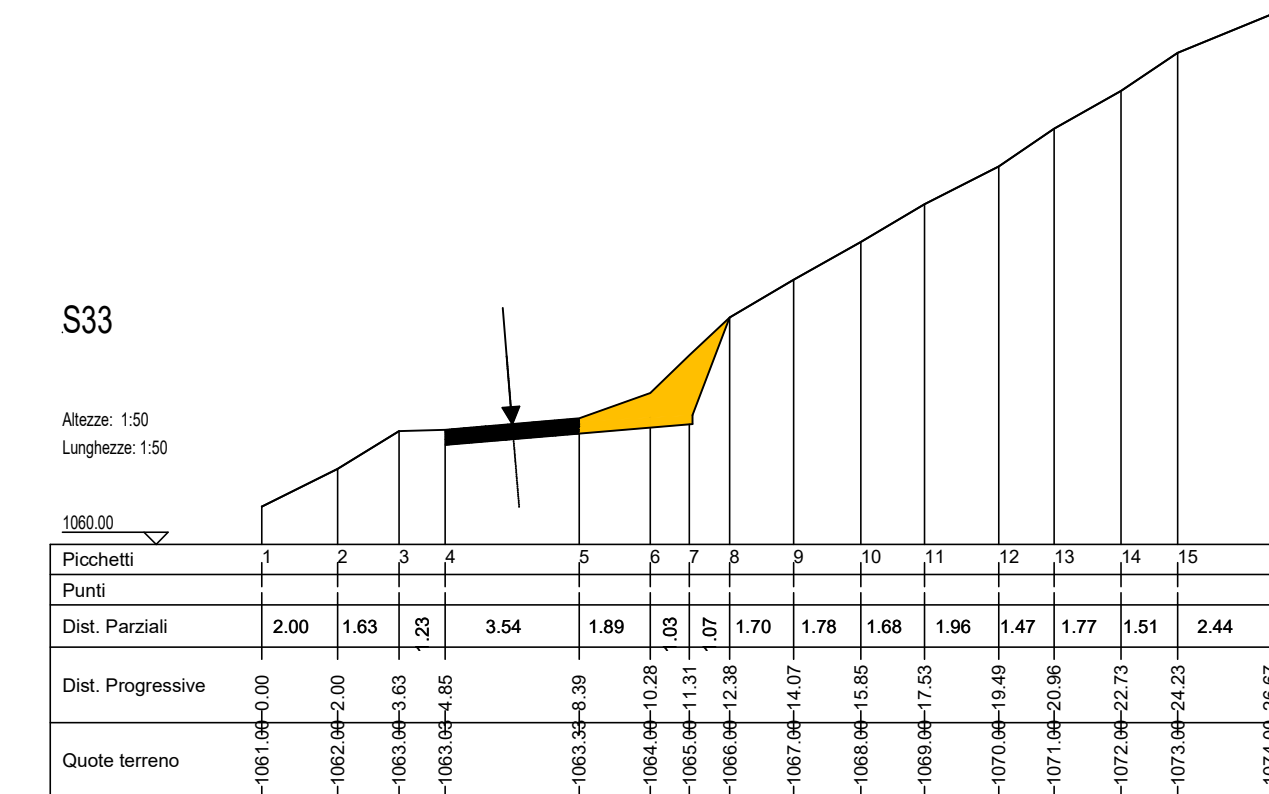
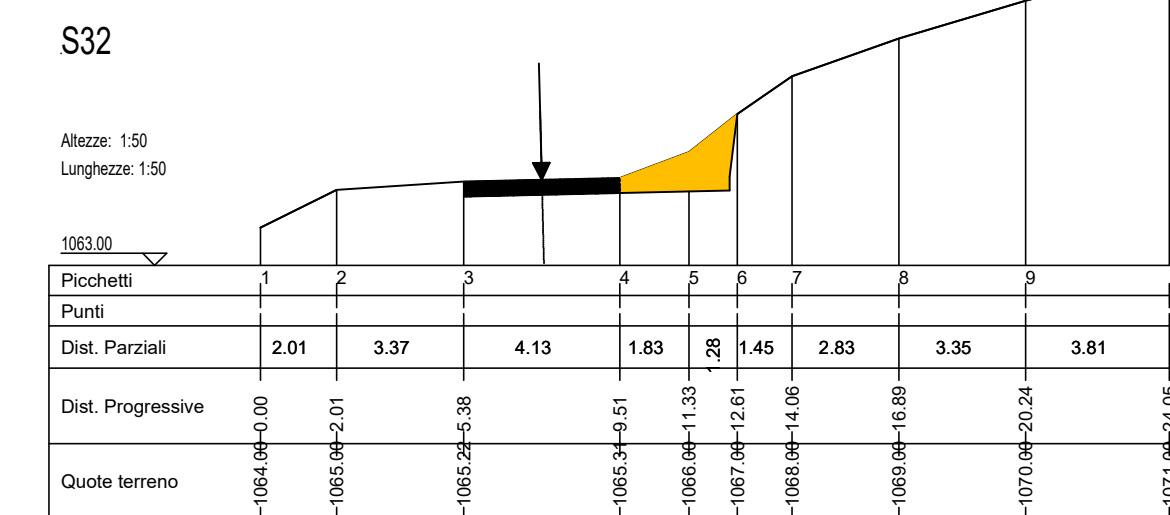






SEZIONI - STATO DI FATTO  
SCALA 1:200

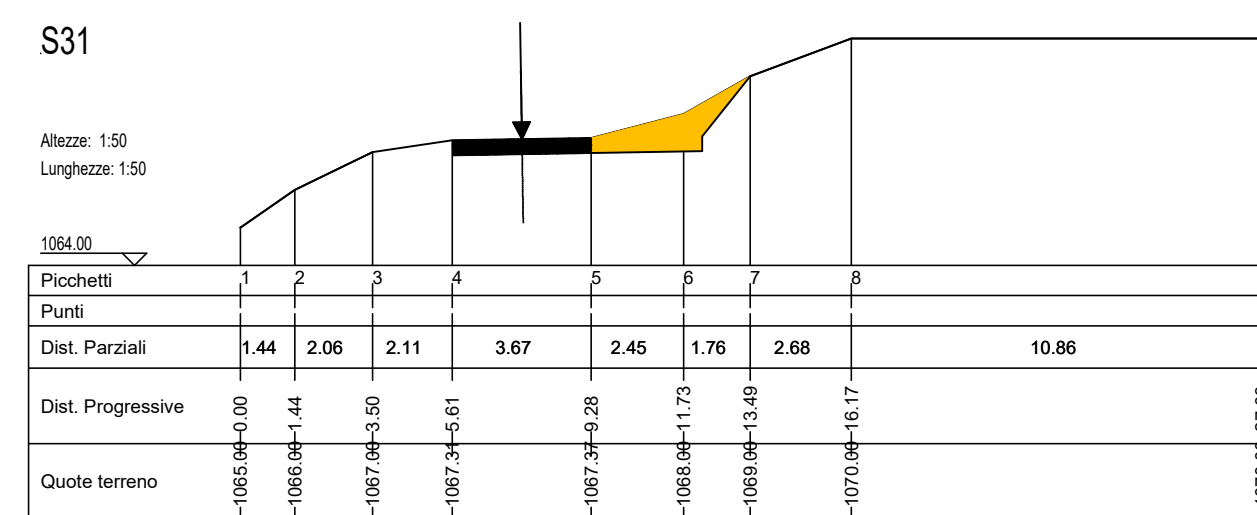






SEZIONI - SCAVO  
SCALA 1:200

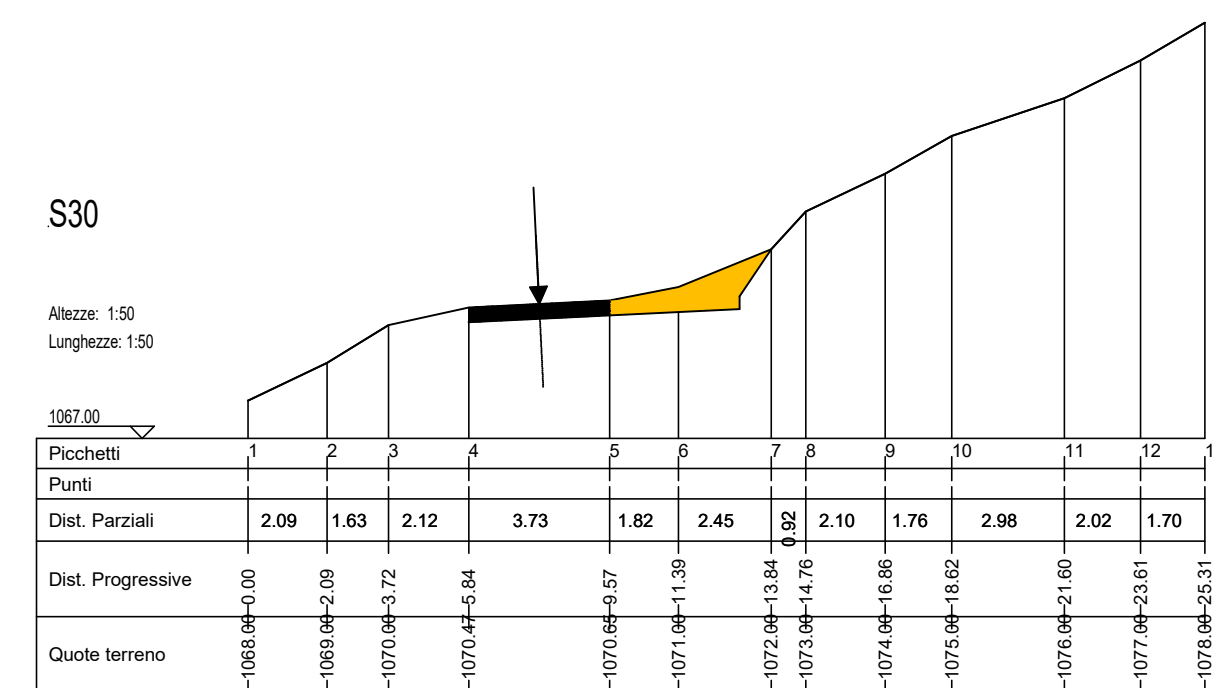

SEZIONI - RIPORTI E RINFORZO PIANO STRADA  
SCALA 1:200

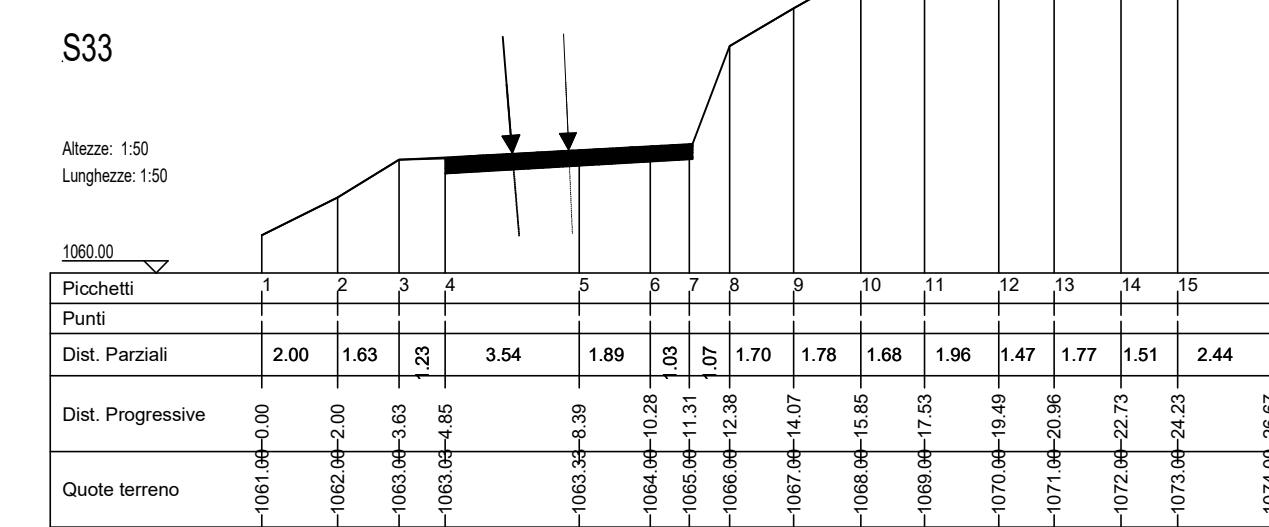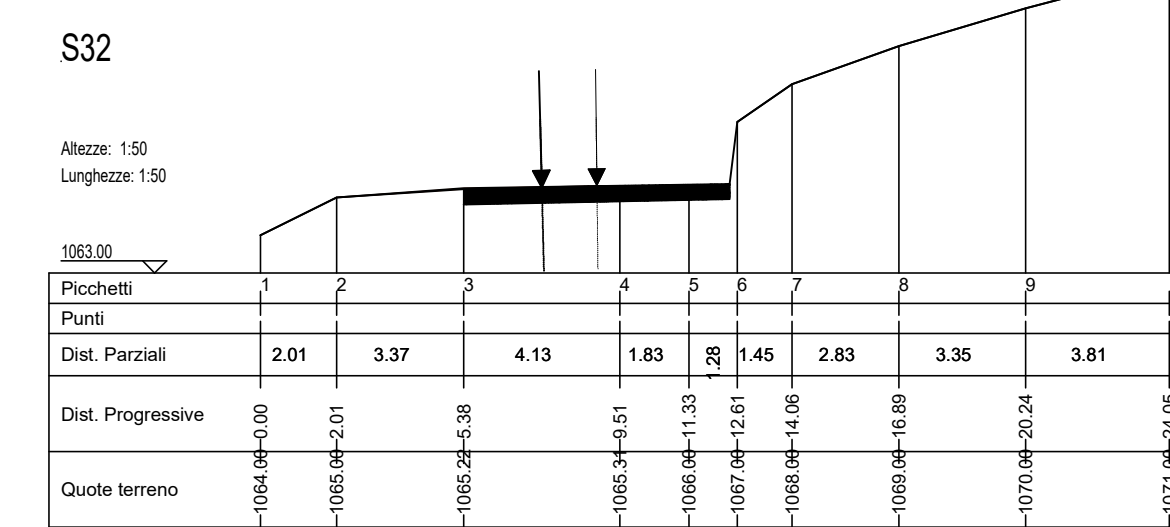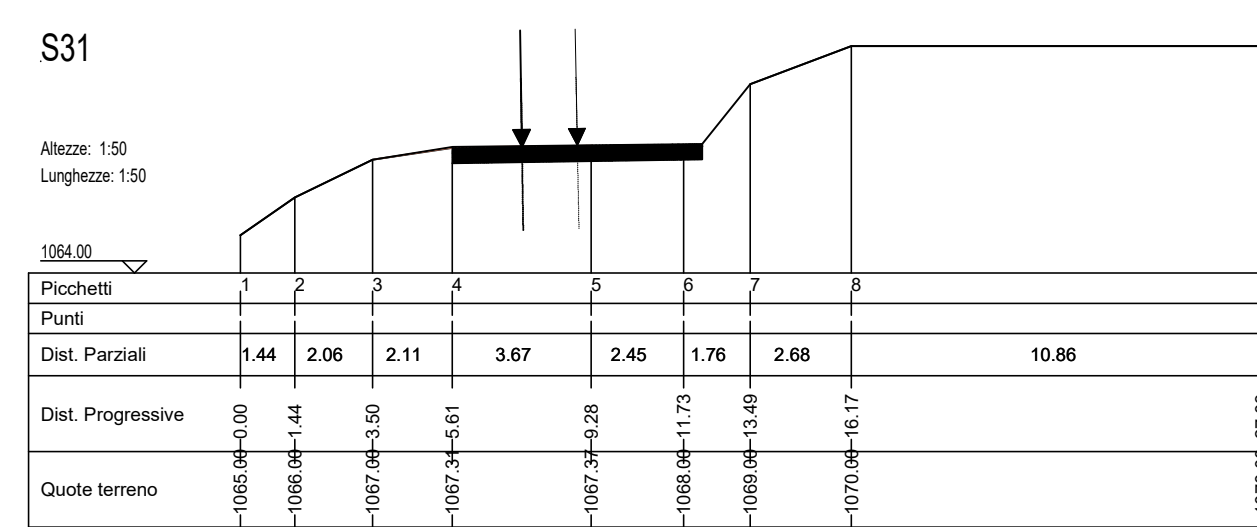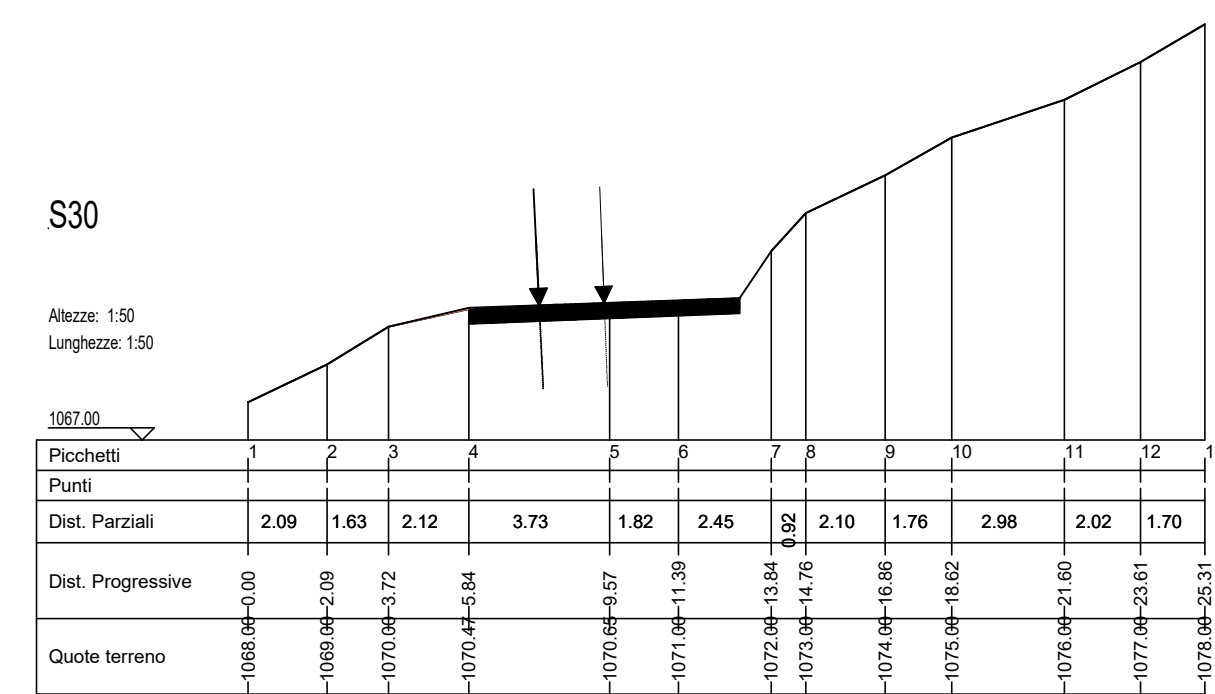

SEZIONI - STATO FINALE  
SCALA 1:200

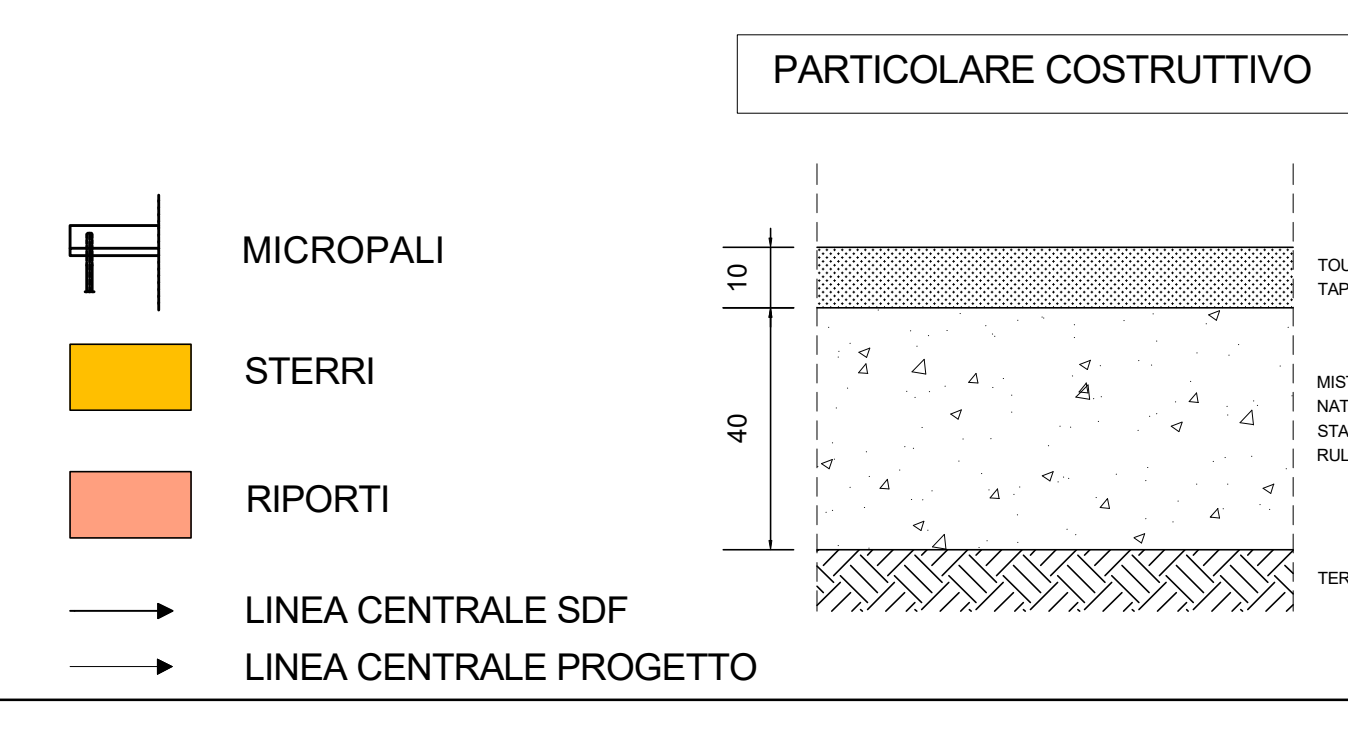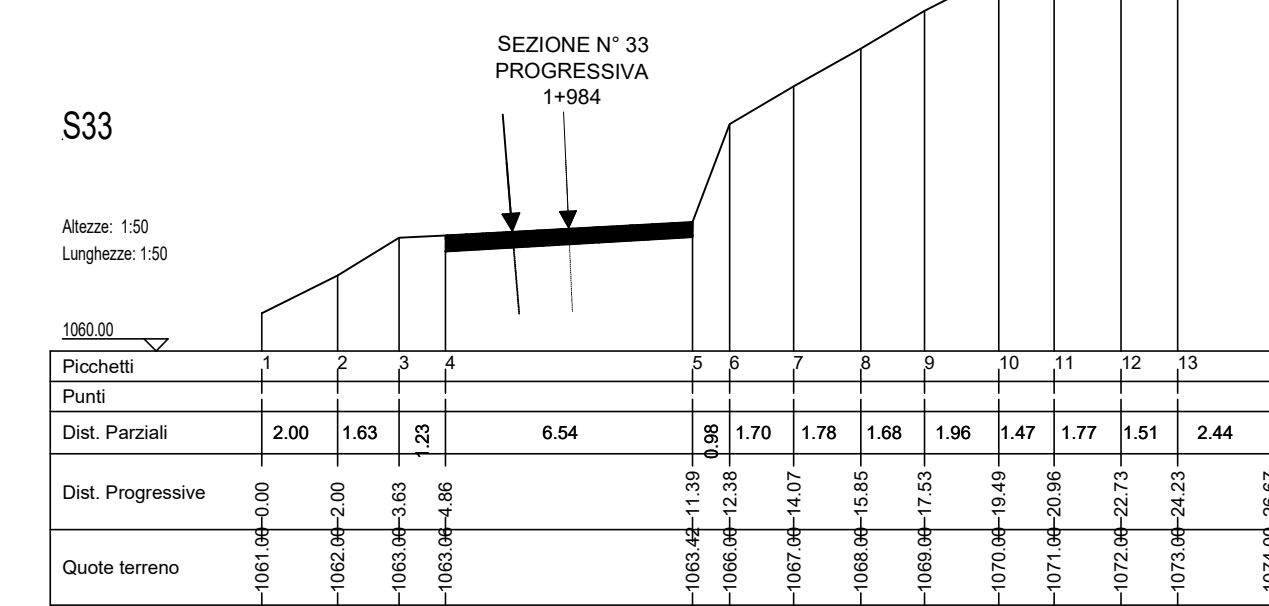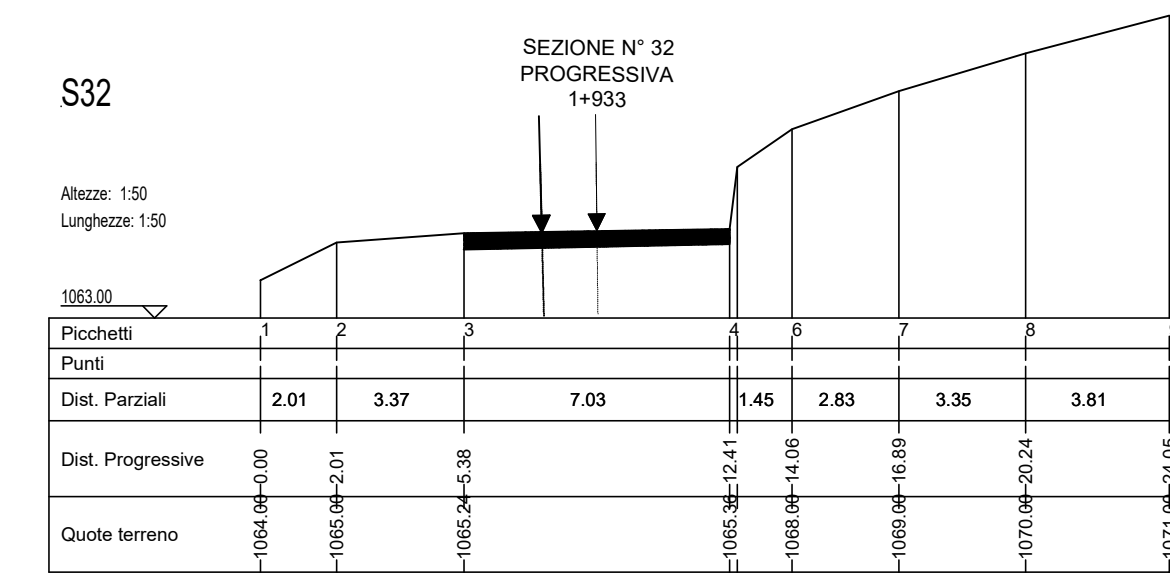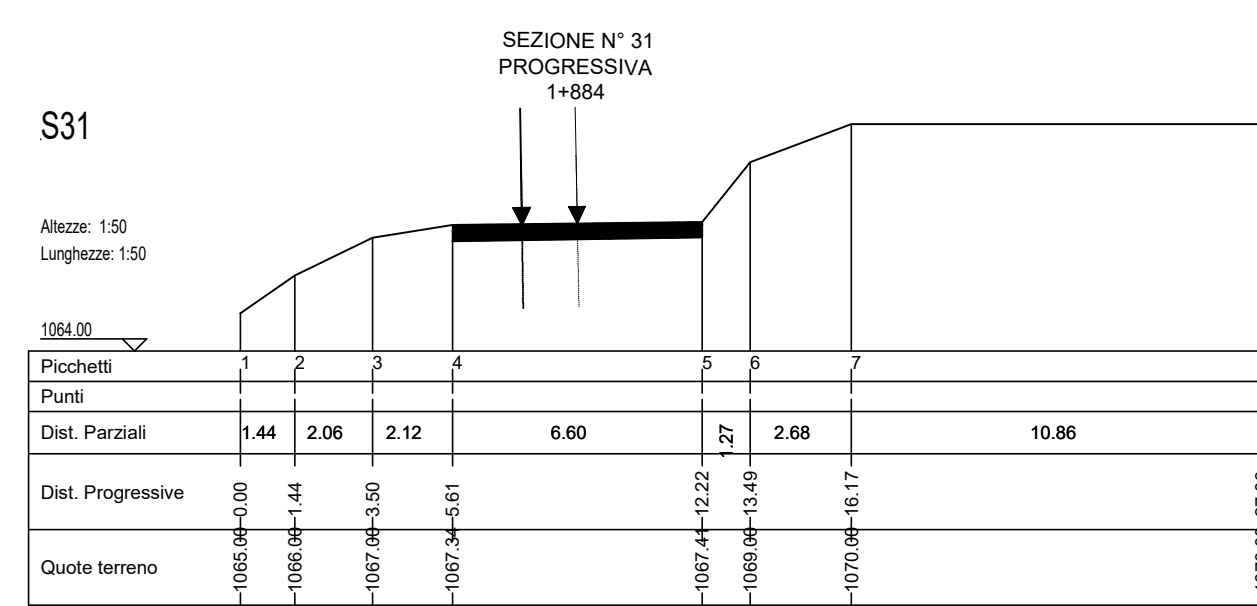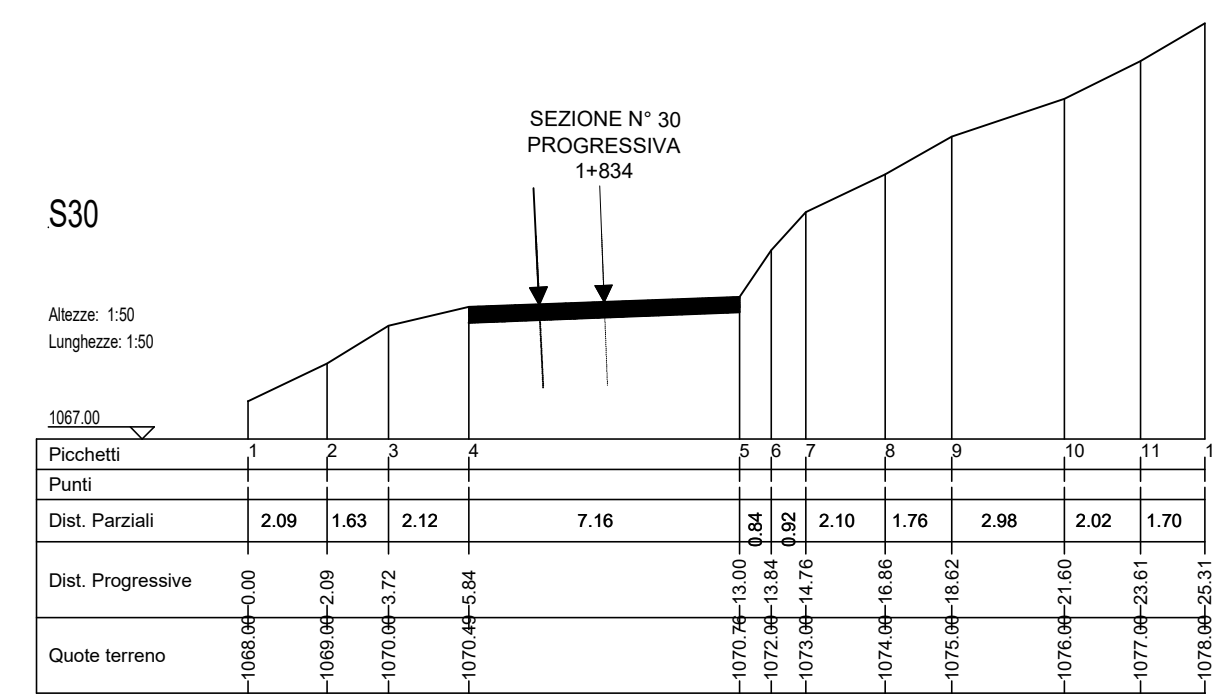

## PARCO EOLICO IMPERIA MONTI MORO E GUARDIABELLA

Il Committente: **18P** ENERGIA S.p.A.  
 Sede Legale: via Aldo Moro n. 28, 25043, Bierno (BS)  
 P.IVA e C.F. 04524170986

Oggetto: ADEGUAMENTO VIABILITA' ESISTENTE  
 Titolo: SP24 TRATTO 1 - SEZIONI STATO DI FATTO, PROGETTO, STERRI E RIPORTI DA KM 1+834 A KM 1+984  
 Il Progettista: Ing. Silvio Mario Bauducco

Data	Emis.	Aggiornamento	Data	Contr.	Data	Autor.
02/2023	FP	Emissione	02/2023	SMB	02/2023	SMB
SCALA 1:200						
FORMATO A3						
FEBBRAIO 2023						
Commissa	Tip. Impanti	Fase Progett.	Descrizio.	Tip. Occ.	Titol.	N. Tab.
22109	EO	DE	CI	D	04	0057
REV A						

PROGETTAZIONE EDILE, AMBIENTALE, STRUTTURALE ED IMPIANTISTICA A CURA DI:  
**BAUTEL S.R.L.**  
 I Tecnici: Coord. gruppo di progettazione Ing. Silvio Mario Bauducco  
 Collaboratori: Geom. Benzioni Manuel, Per. Ind. Bissini Emanuele, Ing. Occhiuto Felice, Arch. Ostino Paolo, Arch. Peletti Marina  
 Sede Amministrativa via Marconelli, 23 10024 Moncalieri (TO)  
 SEI 011 00021133 - 011 0009915 e-mail: amministrazione@bautel.it  
 Sede operativa Torino - via Marconelli, 23 10024 Moncalieri (TO)  
 Sede operativa Genova - via Biondetti, 24 16121 Genova (GE)

TUTTI I DIRITTI SONO RISERVATI - Questo documento è di proprietà esclusiva del progettista ed indicato ad quale è menzo ogni diritto. Permette questo documento non può essere copiato, riprodotto, commercializzato o divulgato ad altri o usato in qualsiasi maniera, nemmeno per fini sperimentali, senza autorizzazione scritta dallo stesso progettista.