

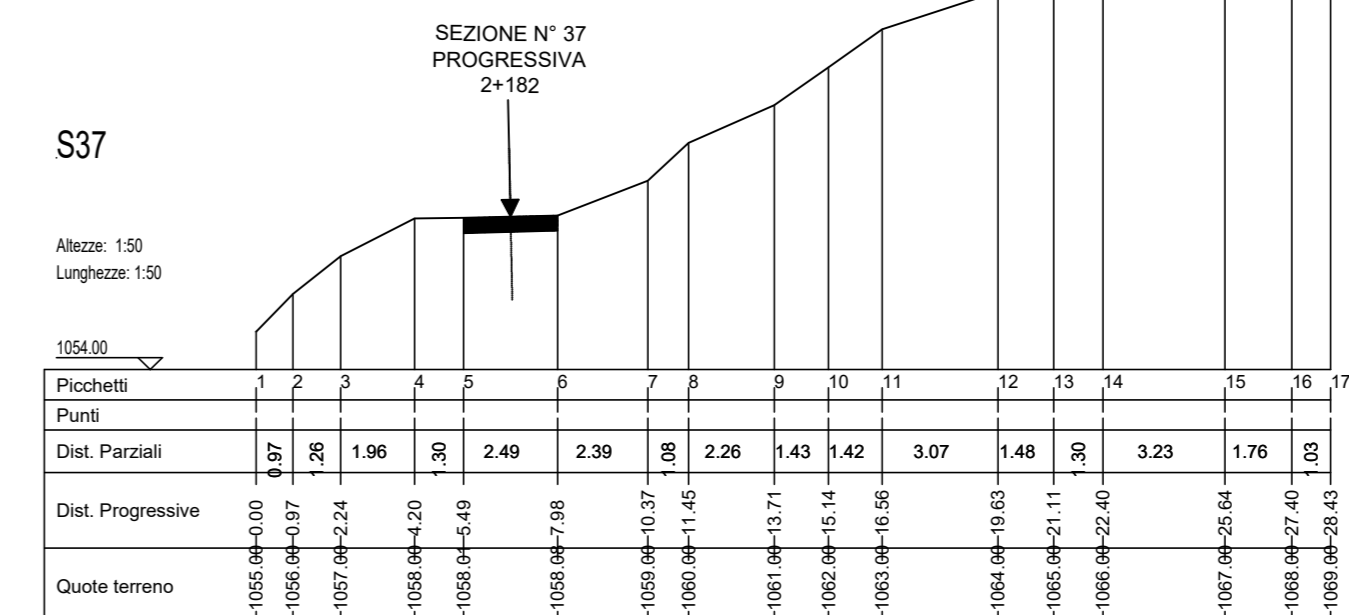
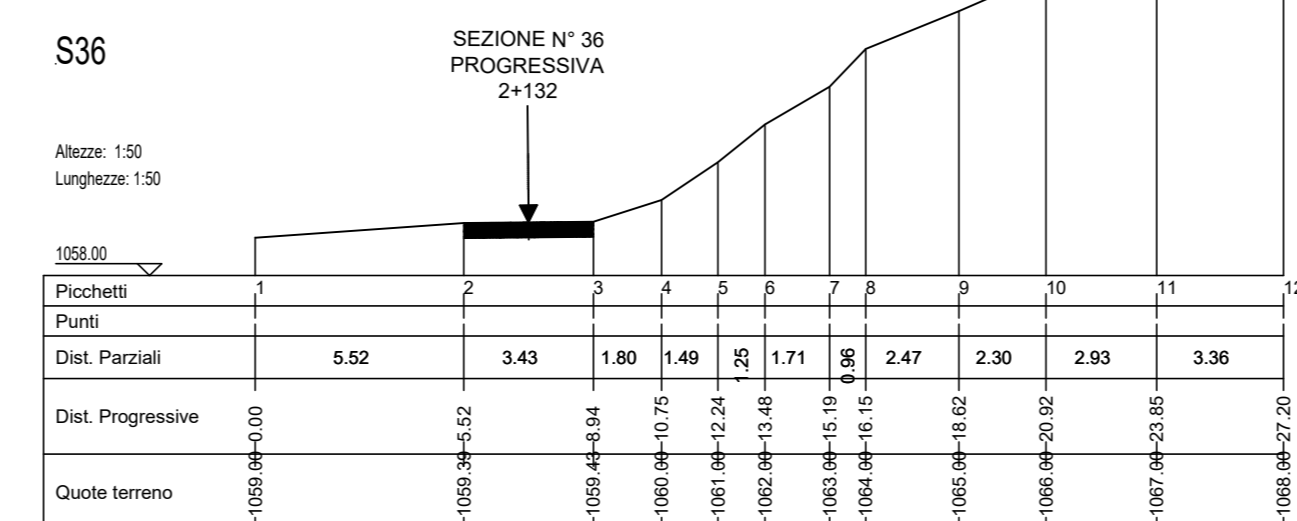
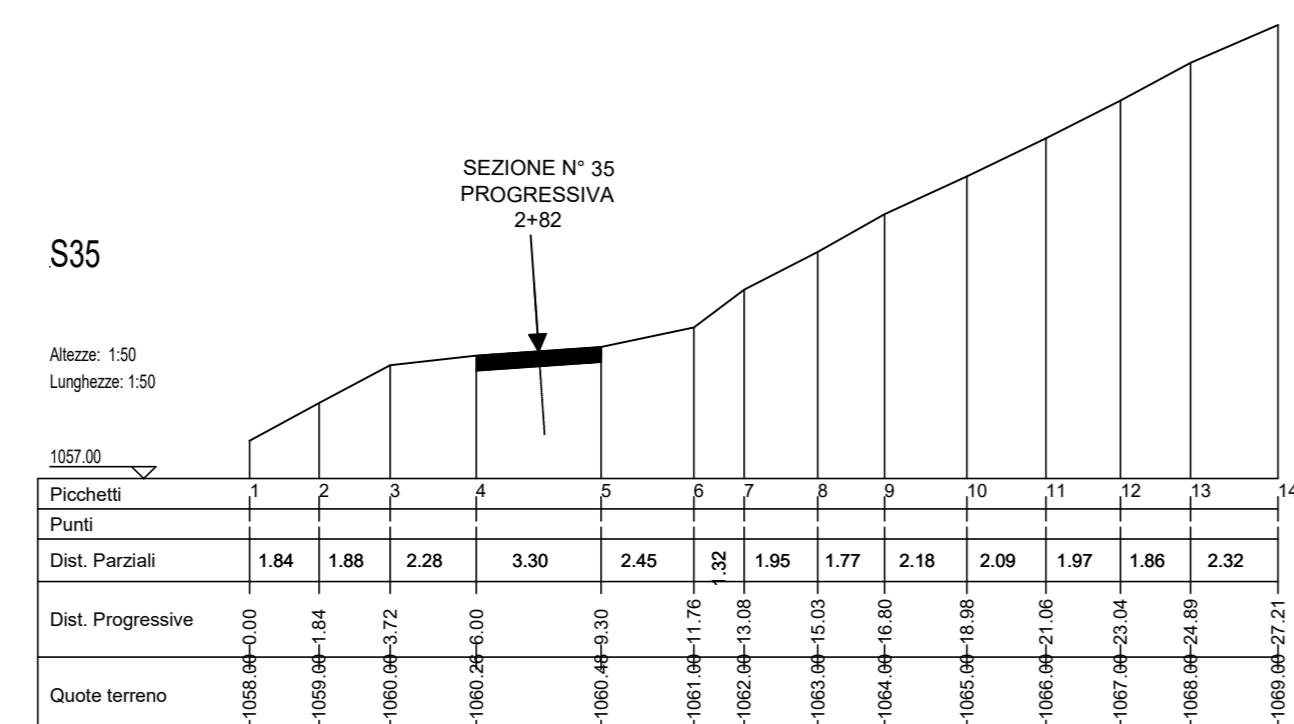
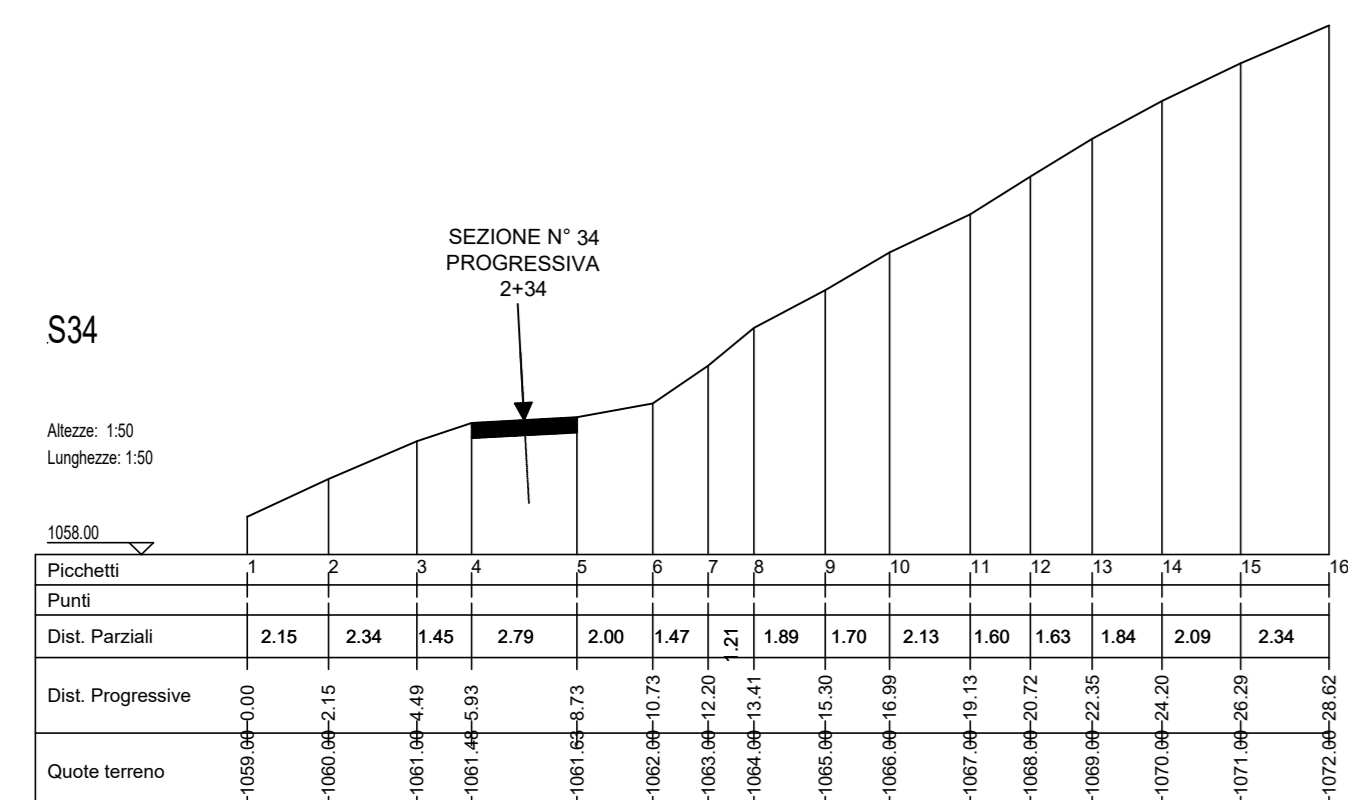
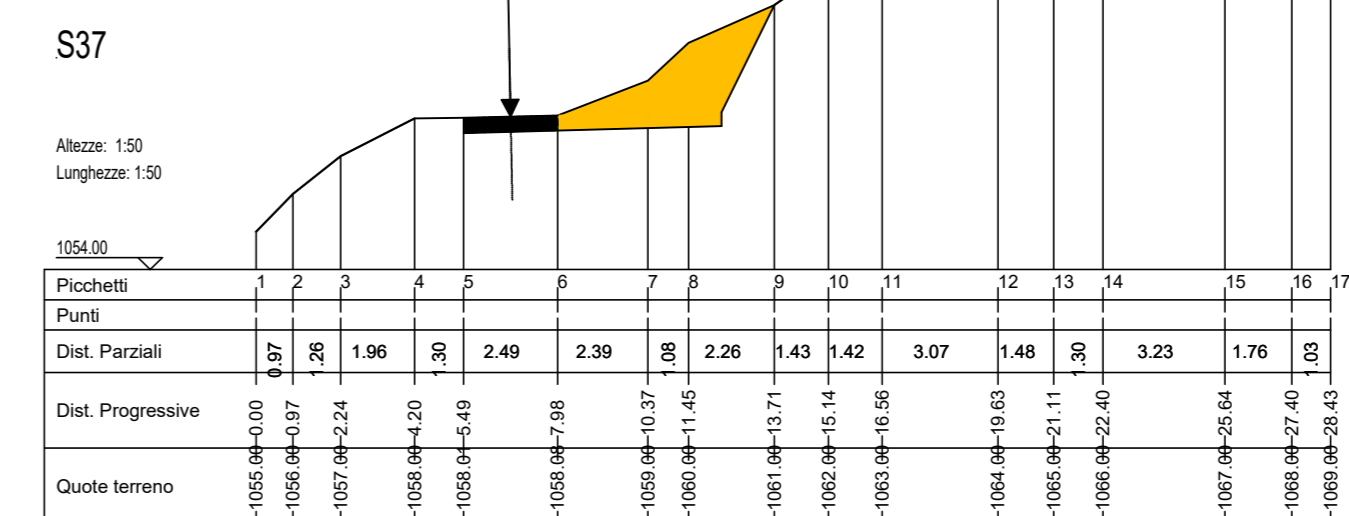
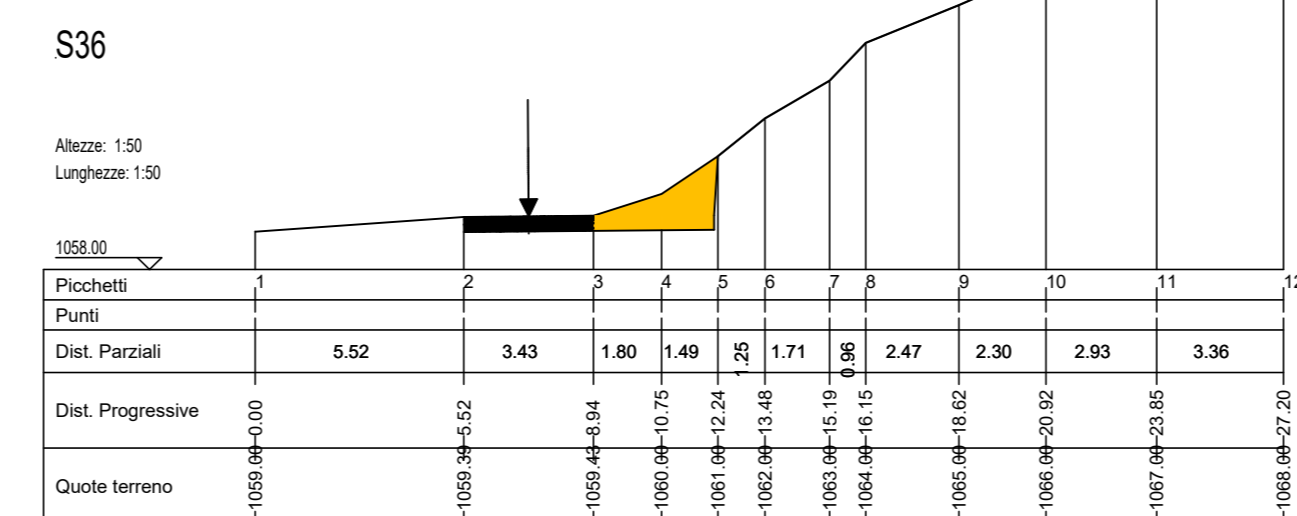






SEZIONI - STATO DI FATTO  
SCALA 1:200

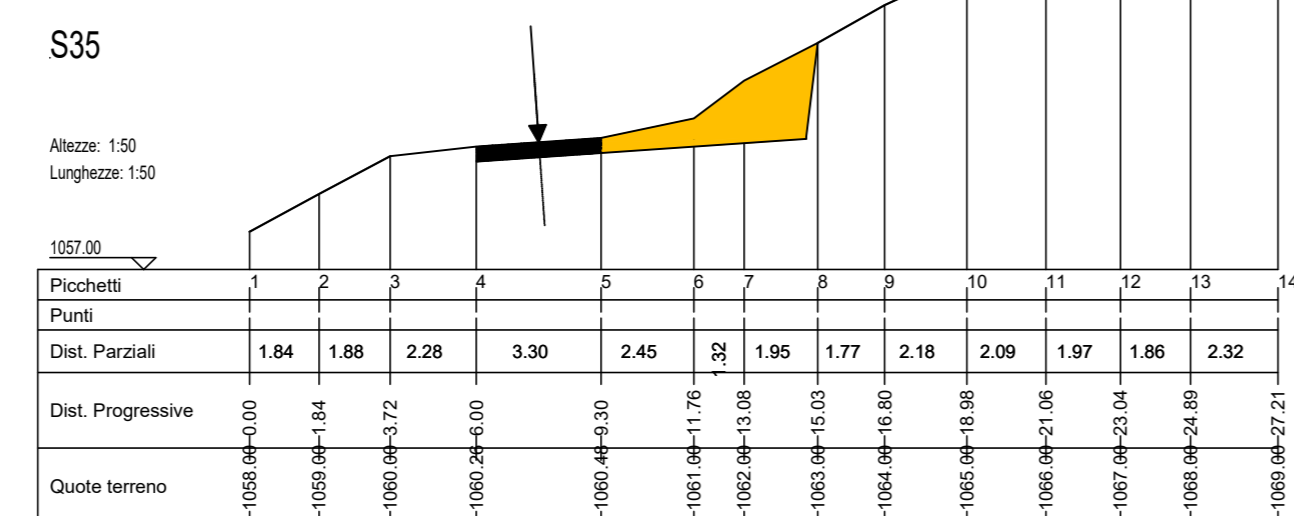






SEZIONI - SCAVO  
SCALA 1:200

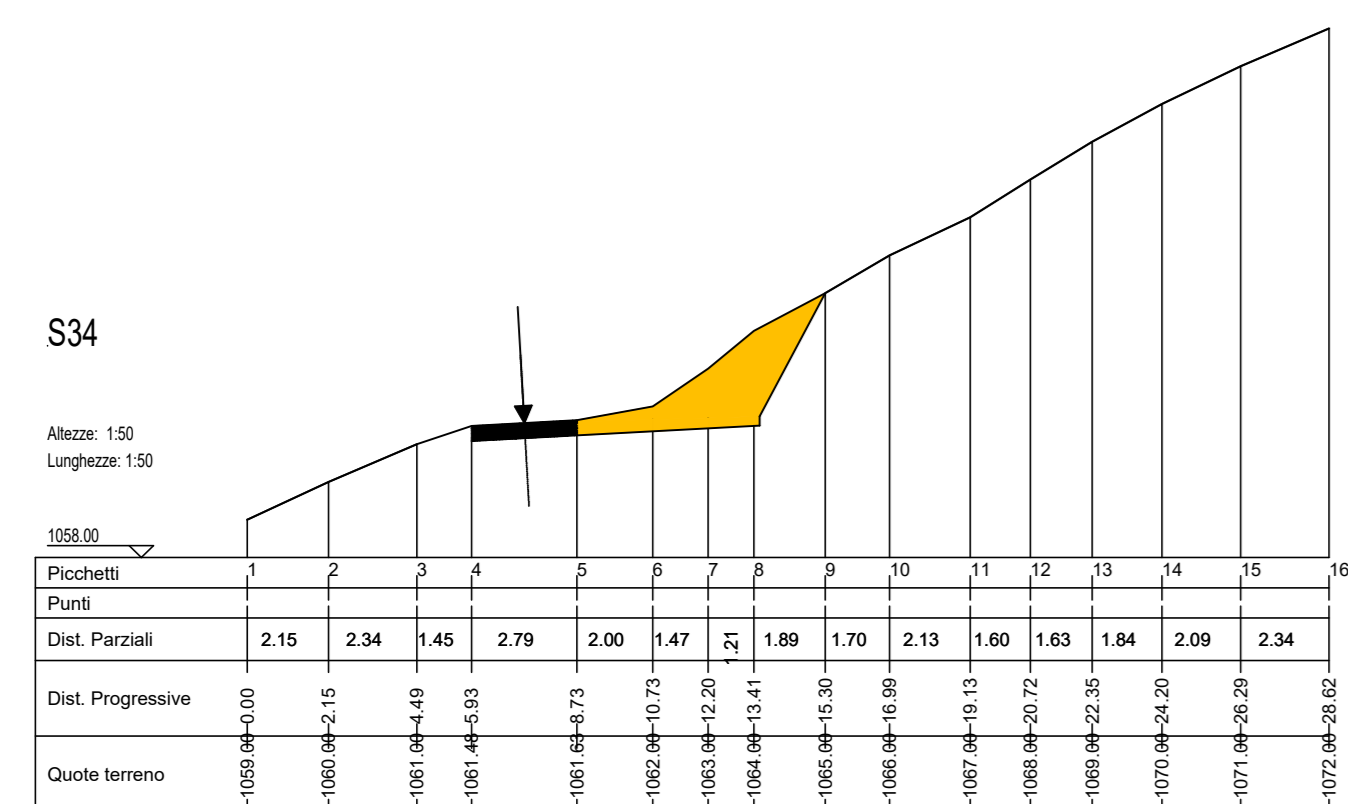

SEZIONI - RIPORTI E RINFORZO PIANO STRADA  
SCALA 1:200

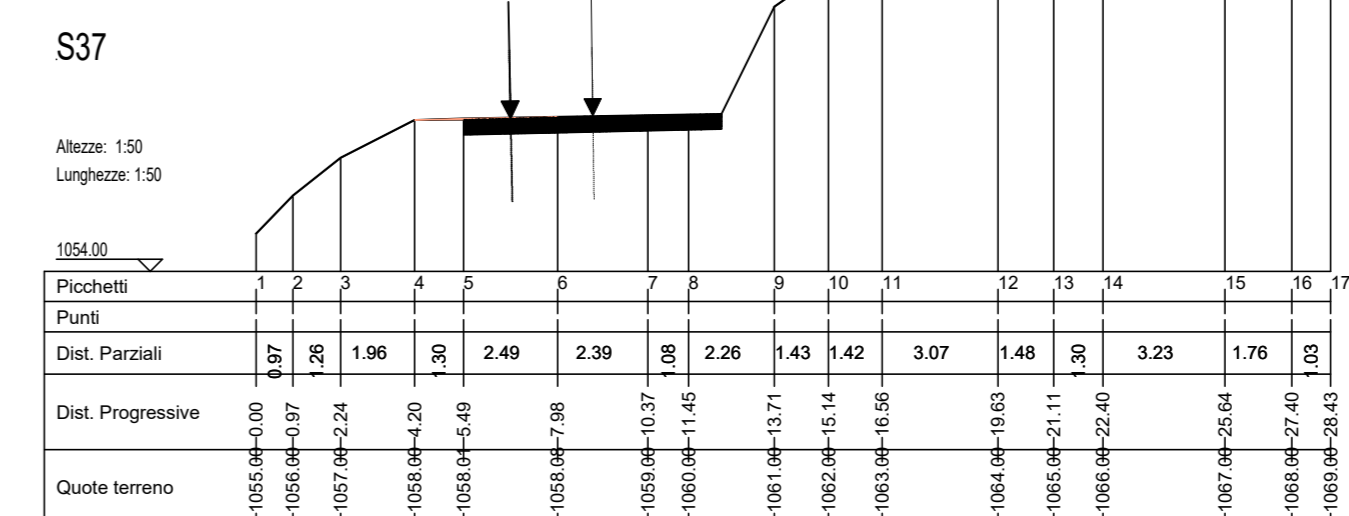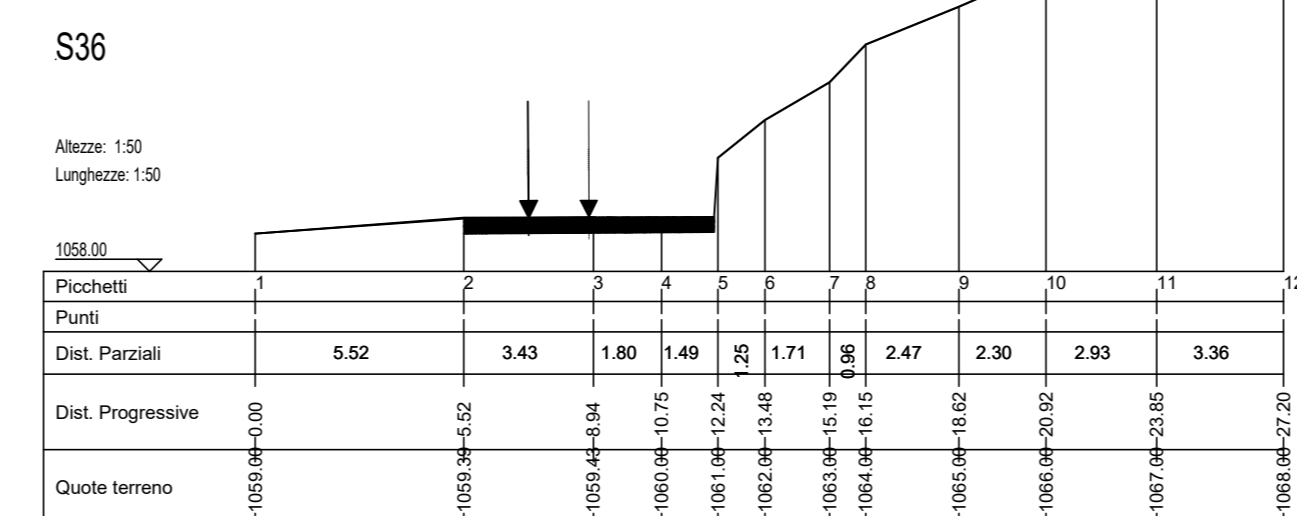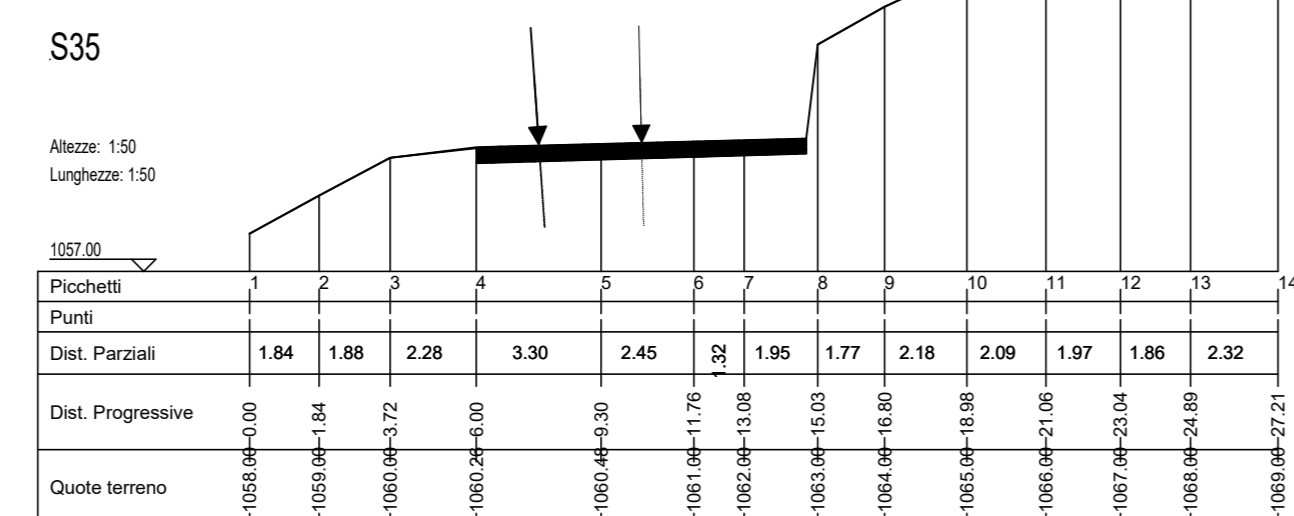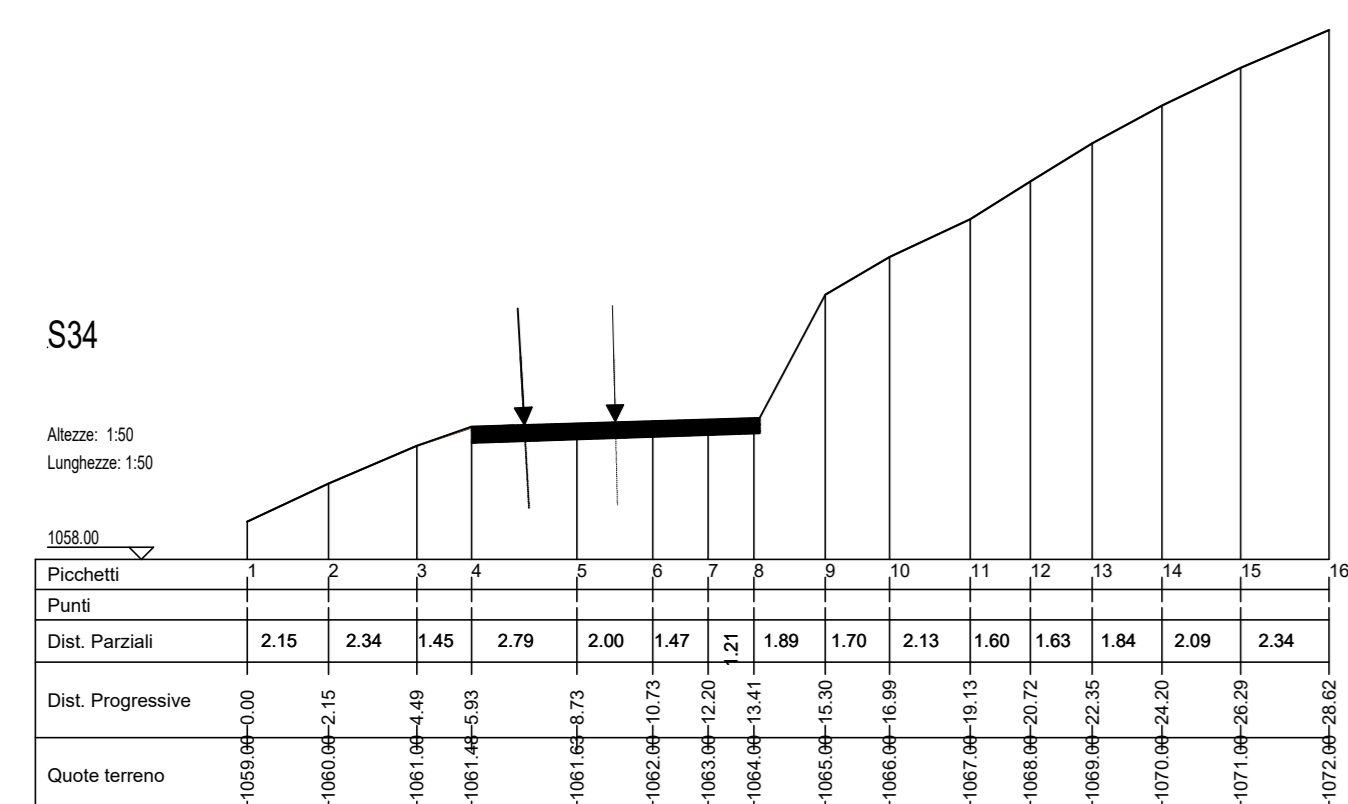

SEZIONI - STATO FINALE  
SCALA 1:200

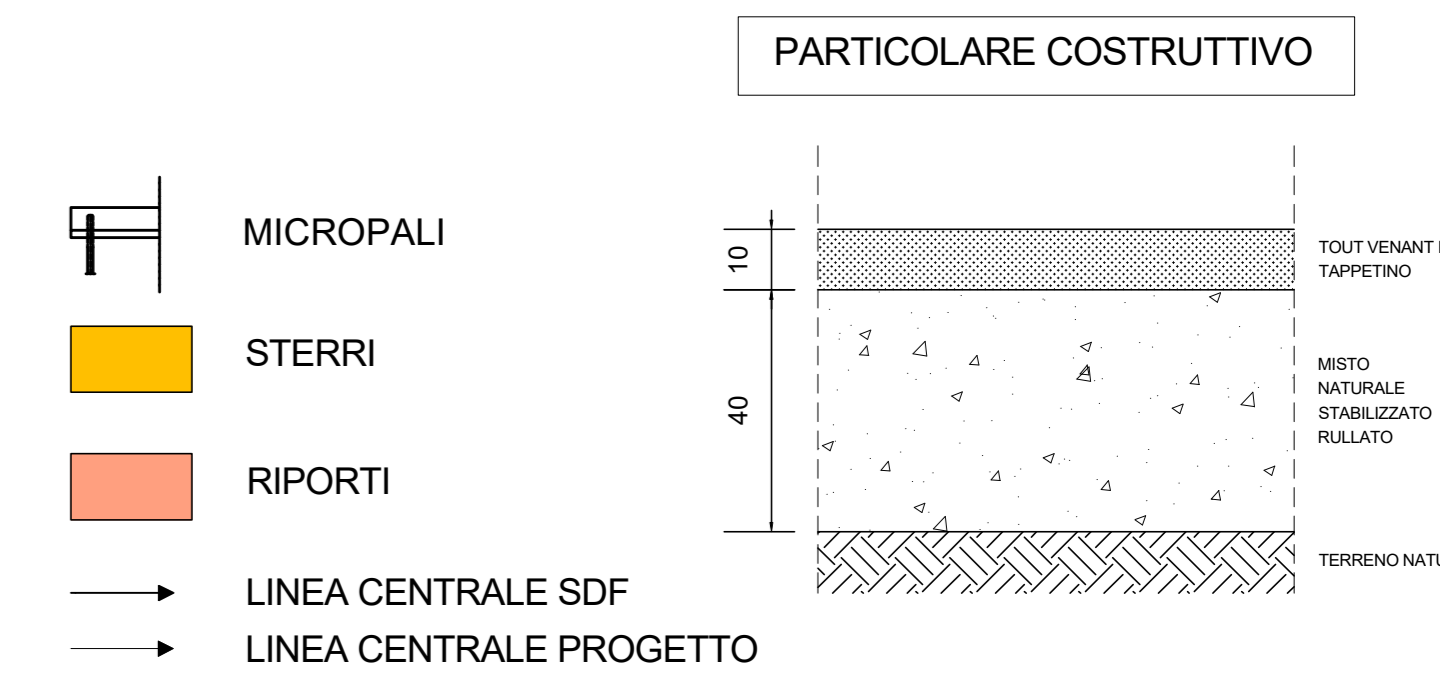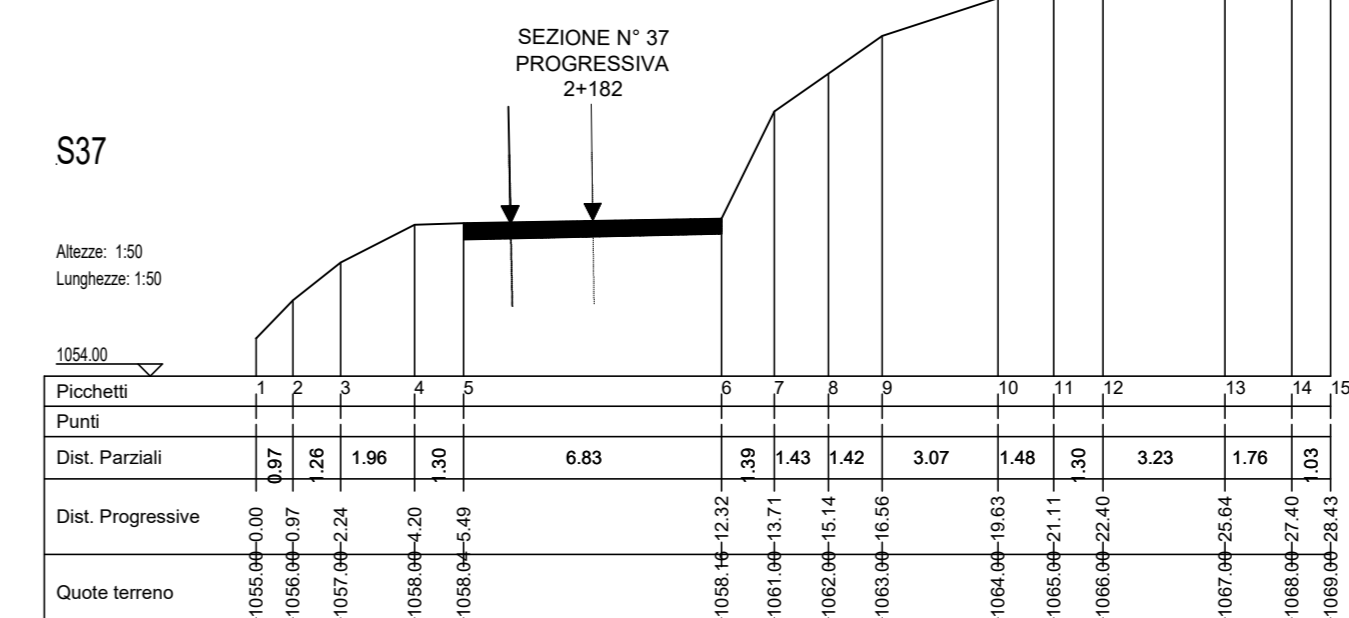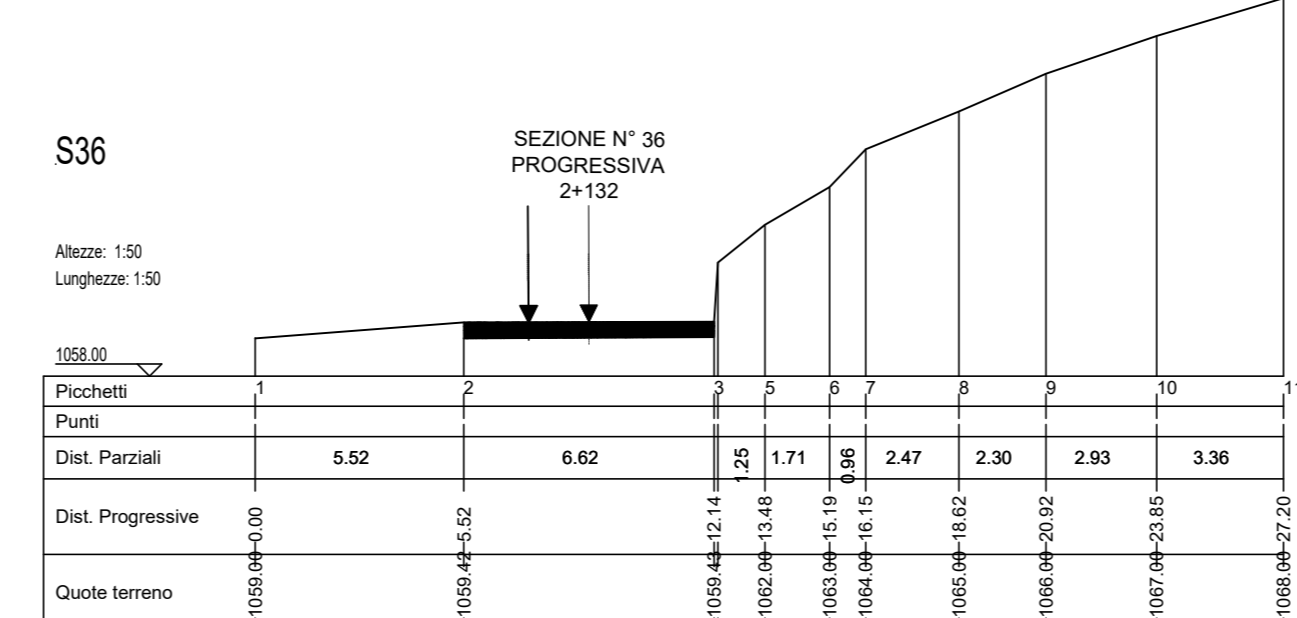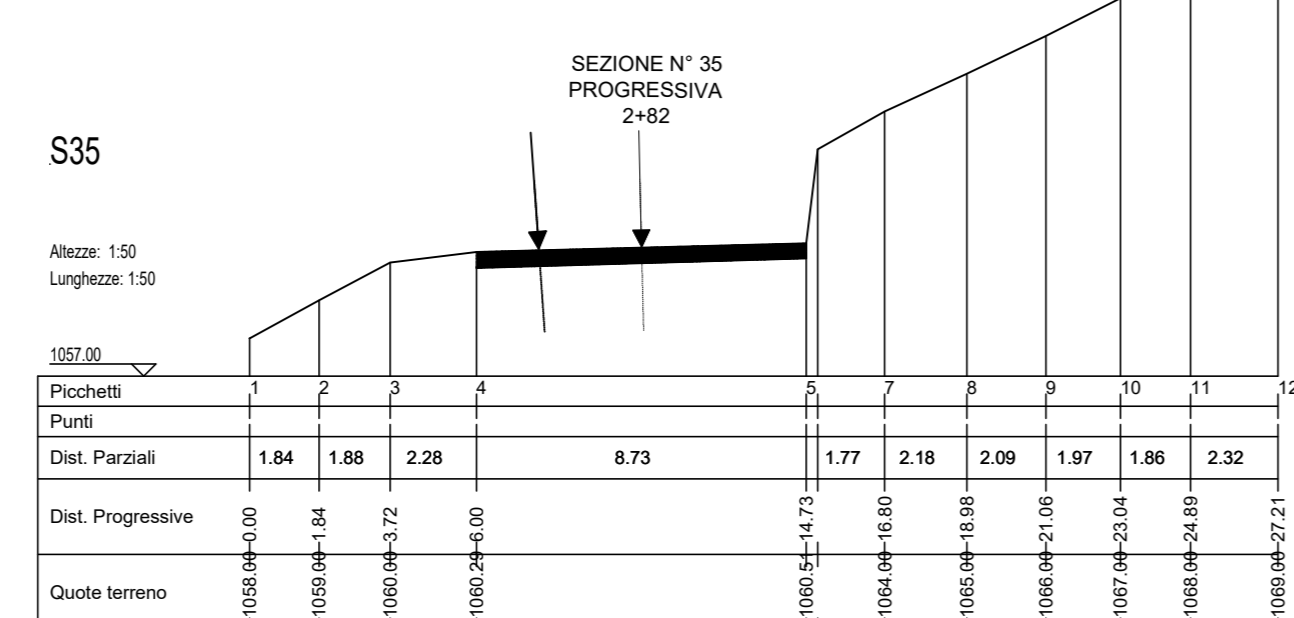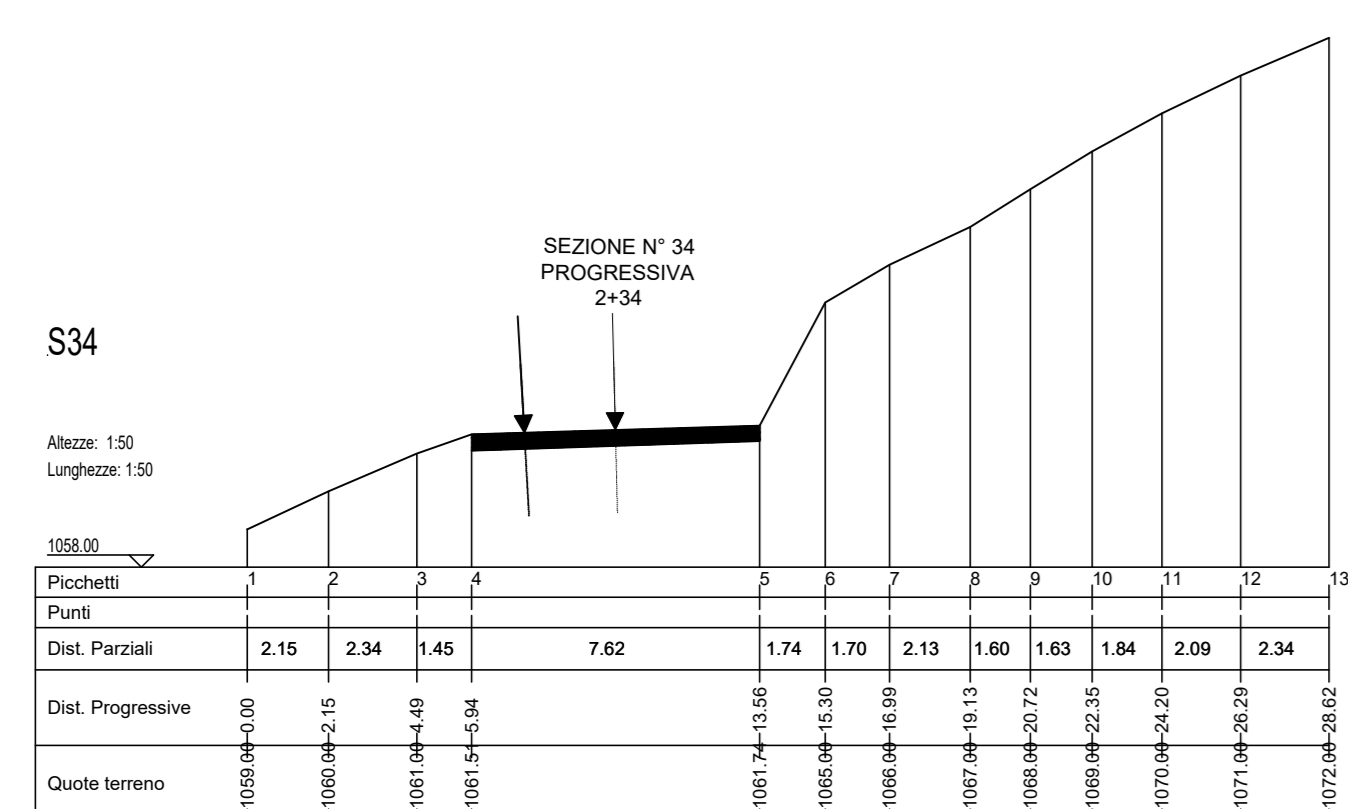

PARCO EOLICO  
IMPERIA MONTI MORO  
E GUARDIABELLA

Il Committente: **18P** ENERGIA  
Sede Legale: via Aldo Moro n. 28  
25043, Bierno (BS)  
P.IVA e C.F. 04524170986

Oggetto: **ADEGUAMENTO VIABILITA' ESISTENTE**  
Titolo: **SP24 TRATTO 1 - SEZIONI STATO DI FATTO, PROGETTO, STERRI E RIPORTI DA KM 2+34 A KM 2+182**  
Il Progettista: Ing. Silvio Mario Bauducco

Data	Emis.	Aggiornamento	Data	Contr.	Data	Autor.
02/2023	FP	Emissione	02/2023	SMB	02/2023	SMB

SCALA 1:200  
FORMATO A3  
FEBBRAIO 2023

Commissa	Tip. Impanti	Fase Progetto	Descrizione	Tip. Doc.	Titolo	N. Tab.	REV.
22109	EO	DE	CI	D	04	0058	A

PROGETTAZIONE EDILE, AMBIENTALE, STRUTTURALE ED IMPIANTISTICA A CURA DI:  
I Tecnici: Coord. gruppo di progettazione Ing. Silvio Mario Bauducco  
Collaboratori: Geom. Benzonzi Emanuele, Per. Ing. Brian Emanuele, Ing. Occhipinti Felice, Arch. Ostino Paolo, Arch. Pelteni Martina  
**BAUTEL S.R.L.**  
Sede Amministrativa via Marconelli, 23 10024 Moncalieri (TO)  
tel 011 50021133 - 011 5009915 e-mail: amministrazione@bautel.it  
Sede operativa Torino - via Marconelli, 23 10024 Moncalieri (TO)  
Sede operativa Genova - via Bandiera, 24 16121 Genova (GE)

TUTTI I DIRITTI SONO RISERVATI - Questo documento è di proprietà esclusiva del progettista ed indicato ad quale è messo ogni diritto. Pertanto questo documento non può essere copiato, riprodotto, commercializzato o divulgato ad altri o usato in qualsiasi maniera, nemmeno per fini sperimentali, senza autorizzazione scritta dallo stesso progettista.