




PROFILO LONGITUDINALE DI PROGETTO  
SCALA 1:2000

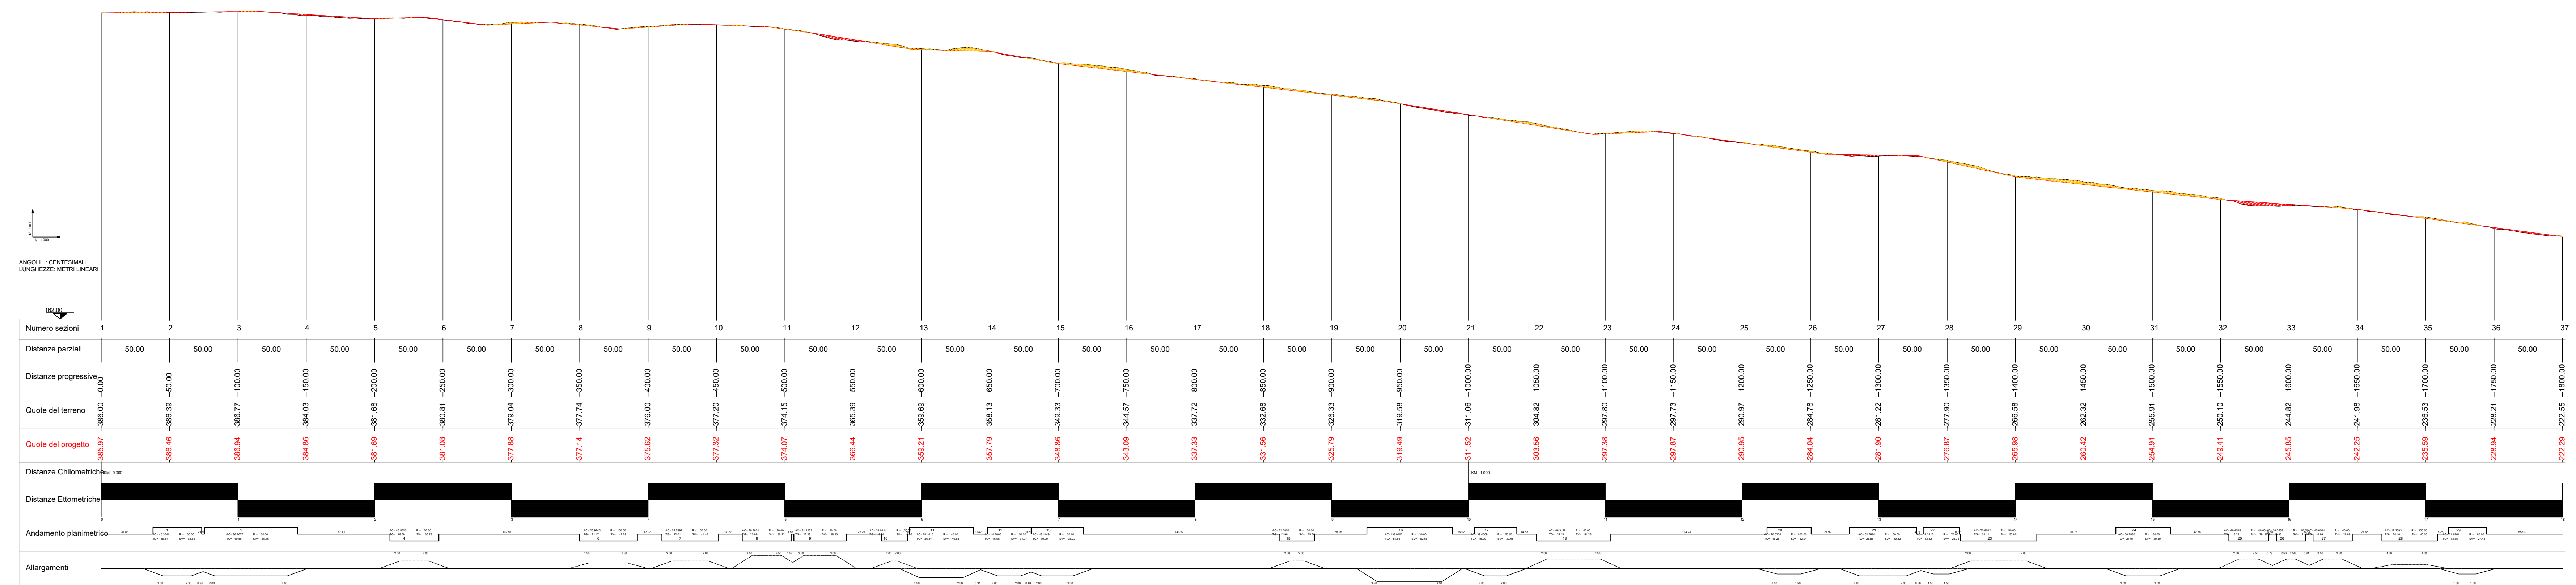

PLANIMETRIA SEZIONI  
SCALA 1:2000

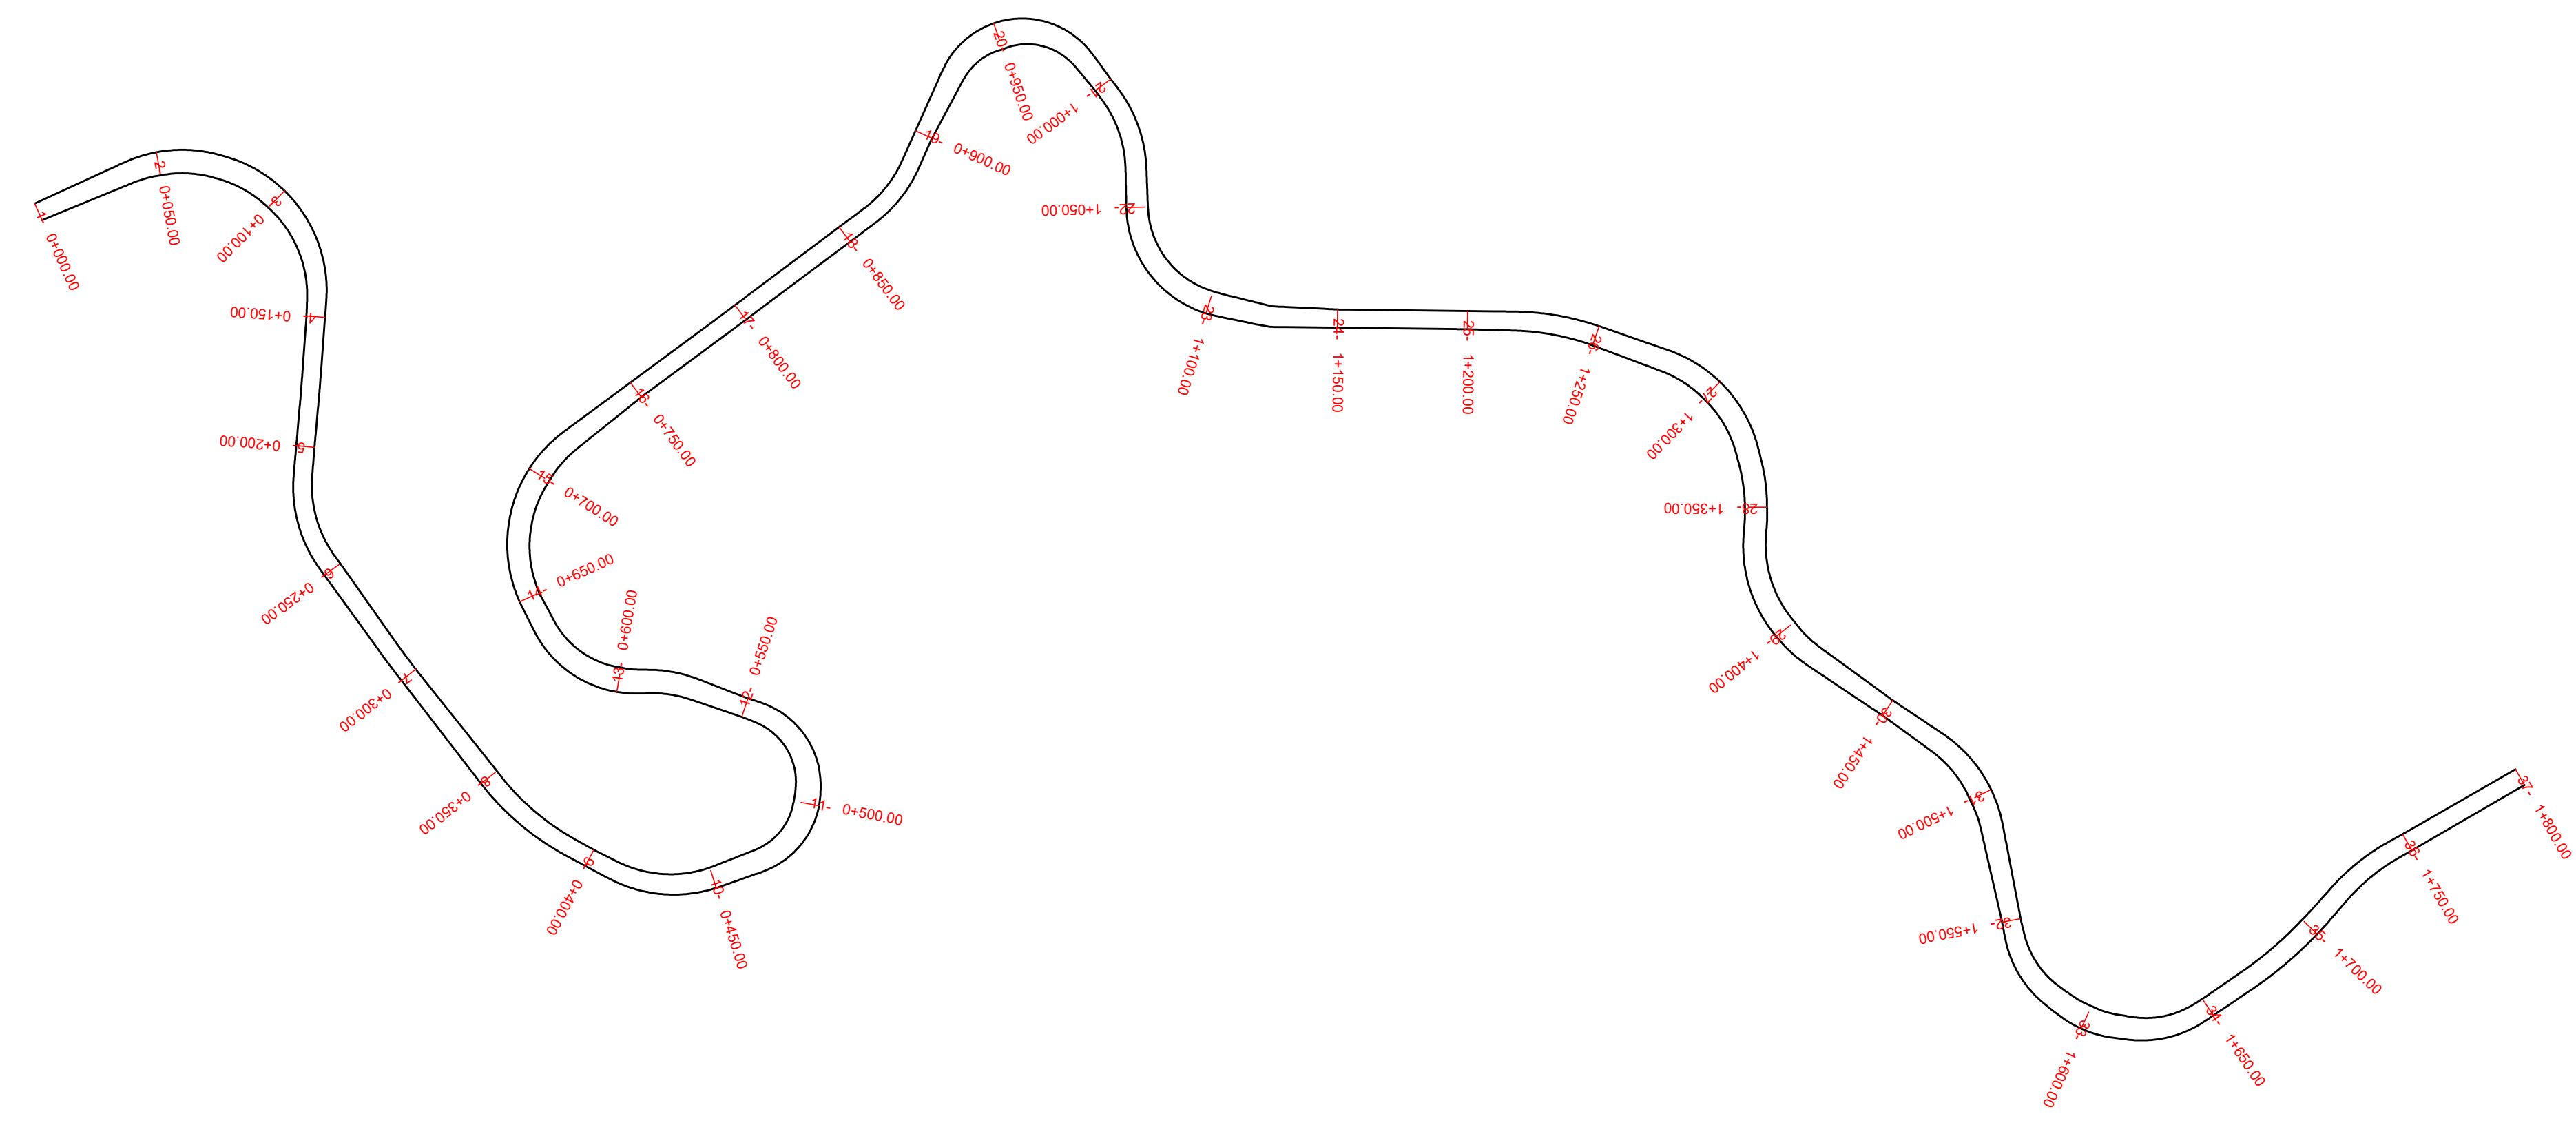

KEY-PLAN

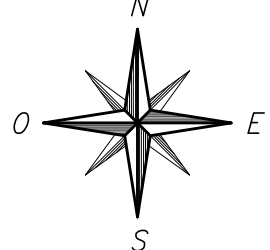

PARCO EOLICO  
IMPERIA MONTI MORO  
E GUARDIABELLA

Il Committente: **18P titi ENERGIA S.p.A.** Sede Legale: via Aldo Moro n. 28, 29043, Breno (BS), P.IVA e C.F. 04324170986

Oggetto: **VIABILITA' DI ACCESSO**  
Titolo: **VARIANTE CIPRESSA 2 - PROFILO LONGITUDINALE DI PROGETTO**

Il Progettista:  
Ing. Silvio Mario Bauducco

Data	Emis.	Aggiornamento	Data	Contr.	Data	Autor.
05/2023	MB	Emissione	05/2023	SMB	05/2023	SMB

SCALA 1:2.000  
FORMATO A0  
MAGGIO 2023

Commissa	Tp. Impianto	Fase Progetto	Disciplina	Tp. Doc.	Tab. 0	N. Elabor.	REV.
22109	EO	DE	CI	D	05	0011	A

PROGETTAZIONE EDILE, AMBIENTALE, STRUTTURALE ED IMPIANTISTICA A CURA DI:

I Tecnici:  
Coord. gruppo di progettazione: Ing. Silvio Mario Bauducco  
Collaboratori: Geom. Barzoni Manuel, Per. Ing. Basini Emanuele, Ing. Occhiuto Felice, Arch. Ostino Paolo, Arch. Peletti Martina

**BAUTEL S.p.A.**  
Sede Amministrativa: via Marconcelli, 23 10024 Moncalieri (TO)  
tel. 011 6024113 - 011 6024913 - e-mail: amministrazione@bautel.it  
Sede operativa Torino - via Marconcelli, 23 10024 Moncalieri (TO)  
Sede operativa Genova - via Sandarali, 24 16121 Genova (GE)

TUTTI I DIRITTI SONO RISERVATI. Questo documento è di proprietà esclusiva del progettista ed è indicato sul quale si riserva ogni diritto. È vietato questo documento non può essere copiato, riprodotta, comunicato o divulgato ad altri o usato in qualsiasi maniera, nemmeno per fini sperimentali, senza autorizzazione scritta dal titolare del progetto.