



PROFILO LONGITUDINALE DI PROGETTO
SCALA 1:2000

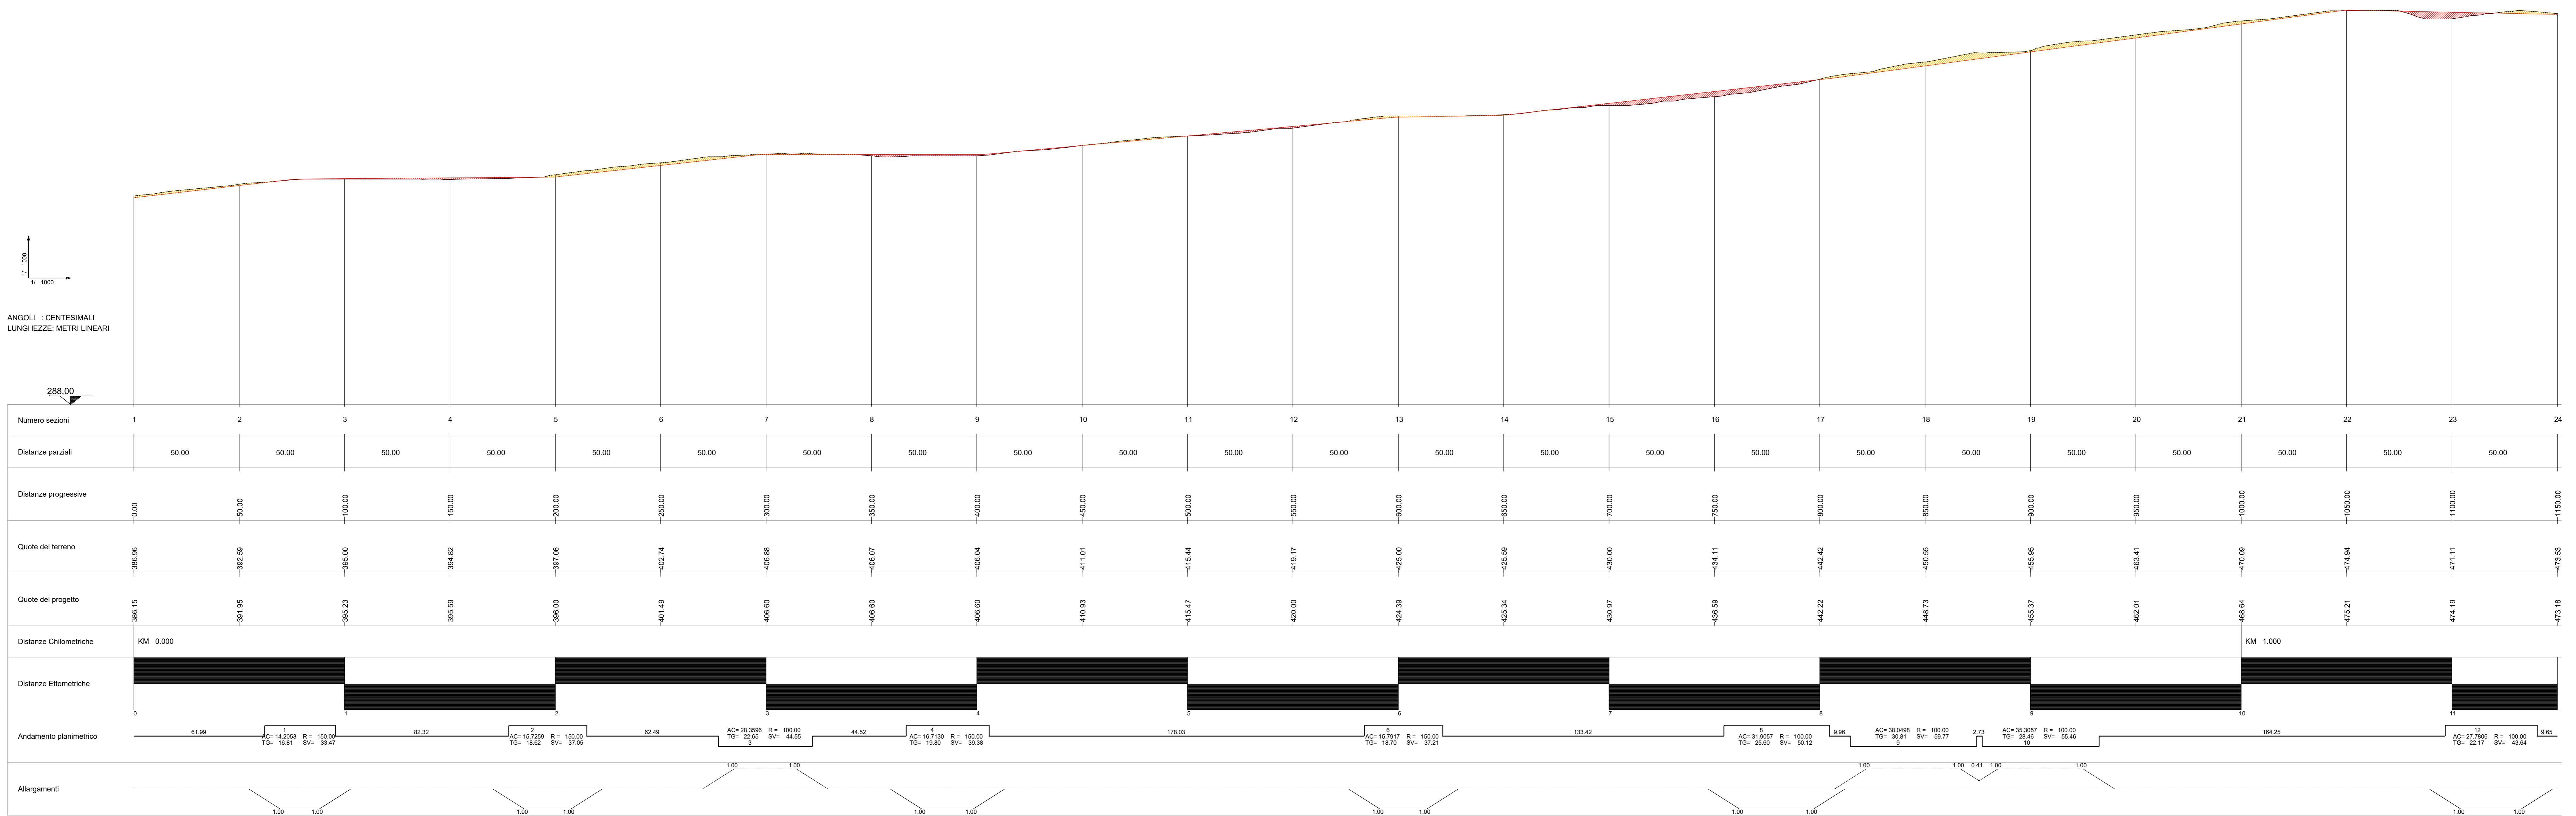

KEY-PLAN

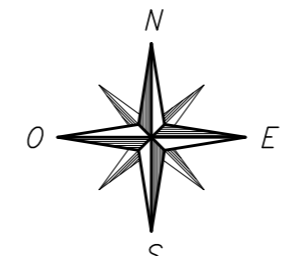

PARCO EOLICO
IMPERIA MONTI MORO
E GUARDIABELLA

Il Committente: **18P** IMPERIA MONTI MORO E GUARDIABELLA

Sede Legale: via Alto Moro n. 28
25043, Breno (BS)
P.IVA e C.F. 04324170986

Oggetto: **VIABILITA' DI ACCESSO**

Titolo: **TRATTO DI STRADA DI ARRIVO ALL'AEROGENERATORE N.32 - PROFILO LONGITUDINALE DI PROGETTO**

Il Progettista: **Ing. Silvio Mario Bauducco**

Data	Emis.	Aggiornamento	Data	Contr.	Data	Aut.	SCALA
05/2023	MB	Emissione	05/2023	SMB	05/2023	SMB	1:2.000
							FORMATO A0
							MAGGIO 2023

Commissa	Tip. Impianto	Fase Progetto	Disciplina	Tip. Doc.	Titolo	N. Elab.	REV.
22109	EO	DE	CI	D	05	0022	A

PROGETTAZIONE EDILE, AMBIENTALE, STRUTTURALE ED IMPIANTISTICA A CURA DI:

BAUTEL

Sede Amministrativa via Marnocelli, 23 10024 Moncalieri (TO)
tel 011 6652113 - 011 6659915 e-mail: amministrazione@bautel.it
Sede operativa Torino - via Marnocelli, 23 10024 Moncalieri (TO)
Sede operativa Genova - via Bandiera, 24 16121 Genova (GE)

TUTTI I DIRITTI SONO RISERVATI. Questo documento e' di proprieta' esclusiva del progettista in quanto tale e' vietata la ristampa o l'uso non autorizzato senza permesso scritto dal progettista.