


PROFILI LONGITUDINALI PORZIONE 2
SCALA 1:1.000

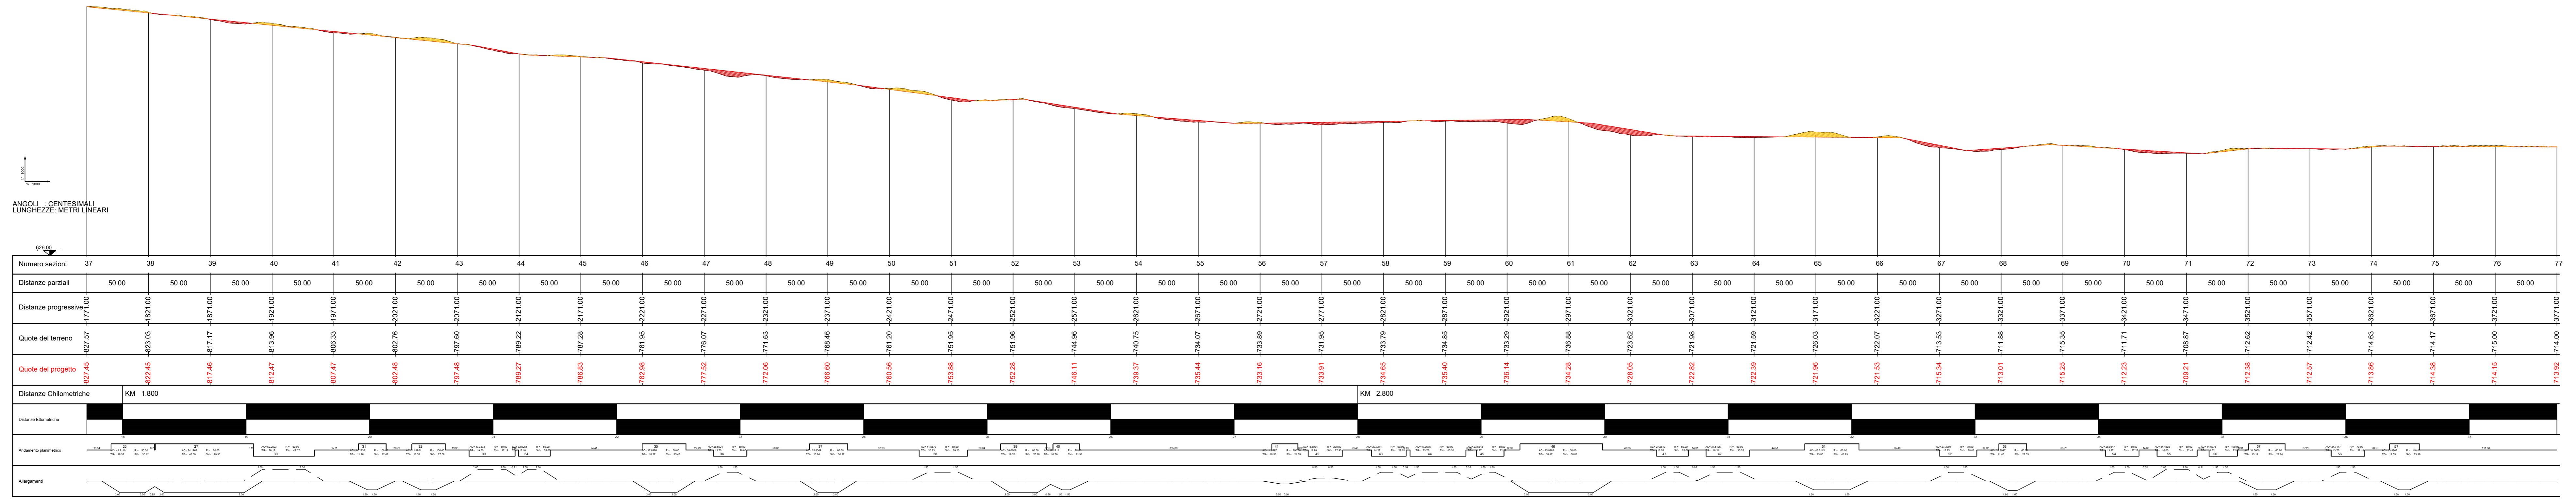

PARCO EOLICO
IMPERIA MONTI MORO
E GUARDIABELLA

Il Committente: **18P** 18P **ENERGIA**

Sede Legale: via Aldo Moro n. 28
26043, Breno (BS)
P.IVA e C.F. 04324170986

Oggetto: **VIABILITA' DI ACCESSO**

Titolo: **STRADA DA TURBINA 18 A TURBINA 21
PROFILI LONGITUDINALI DI PROGETTO - PORZIONE 2**

Il Progettista:
Ing. Silvio Mario Bauducco

Data	Emis.	Aggiornamento	Data	Contr.	Data	Autor.	Scala
05/2023	MB	Emissione	05/2023	SMB	05/2023	SMB	SCALA 1:1.000
							FORMATO A0
							MAGGIO 2023

Commessa	Tip. Impianto	Fase Progetto	Disciplina	Tip. Doc.	Tasso	N. Elab.	REV.
22109	EO	DE	CI	D	05	0081	A

PROGETTAZIONE EDILE, AMBIENTALE, STRUTTURALE ED IMPIANTISTICA A CURA DI:

I Tecnici:
Coord. gruppo di progettazione
Ing. Silvio Mario Bauducco

Collaboratori:
Geom. Benzoni Manuel
Per. Ing. Basso Emanuele
Ing. Occhiosi Felice
Arch. Ostino Paolo
Arch. Pelletti Martina

BAUTEL SRL

Sede Amministrativa via Marconi, 23 10024 Moncalieri (TO)
tel 011 6024113 - 011 6029919 e-mail: amministrazione@bautel.it
Sede operativa Torino - via Marconi, 23 10024 Moncalieri (TO)
Sede operativa Genova - via Banderati, 24 16121 Genova (GE)

FILE: Tavola_18_21.dwg
TUTTI I DIRITTI SONO RISERVATI. Questo documento è il progetto esclusivo del progettista ed indicato su quale si basano ogni diritto. Pertanto questo documento non può essere copiato, riprodotto, comunicato o divulgato ad altri o usato in qualsiasi maniera, nemmeno per fini sperimentali, senza autorizzazione scritta dal detto progettista.