



PLANIMETRIA PORZIONI 1-2
SCALA 1:2.000

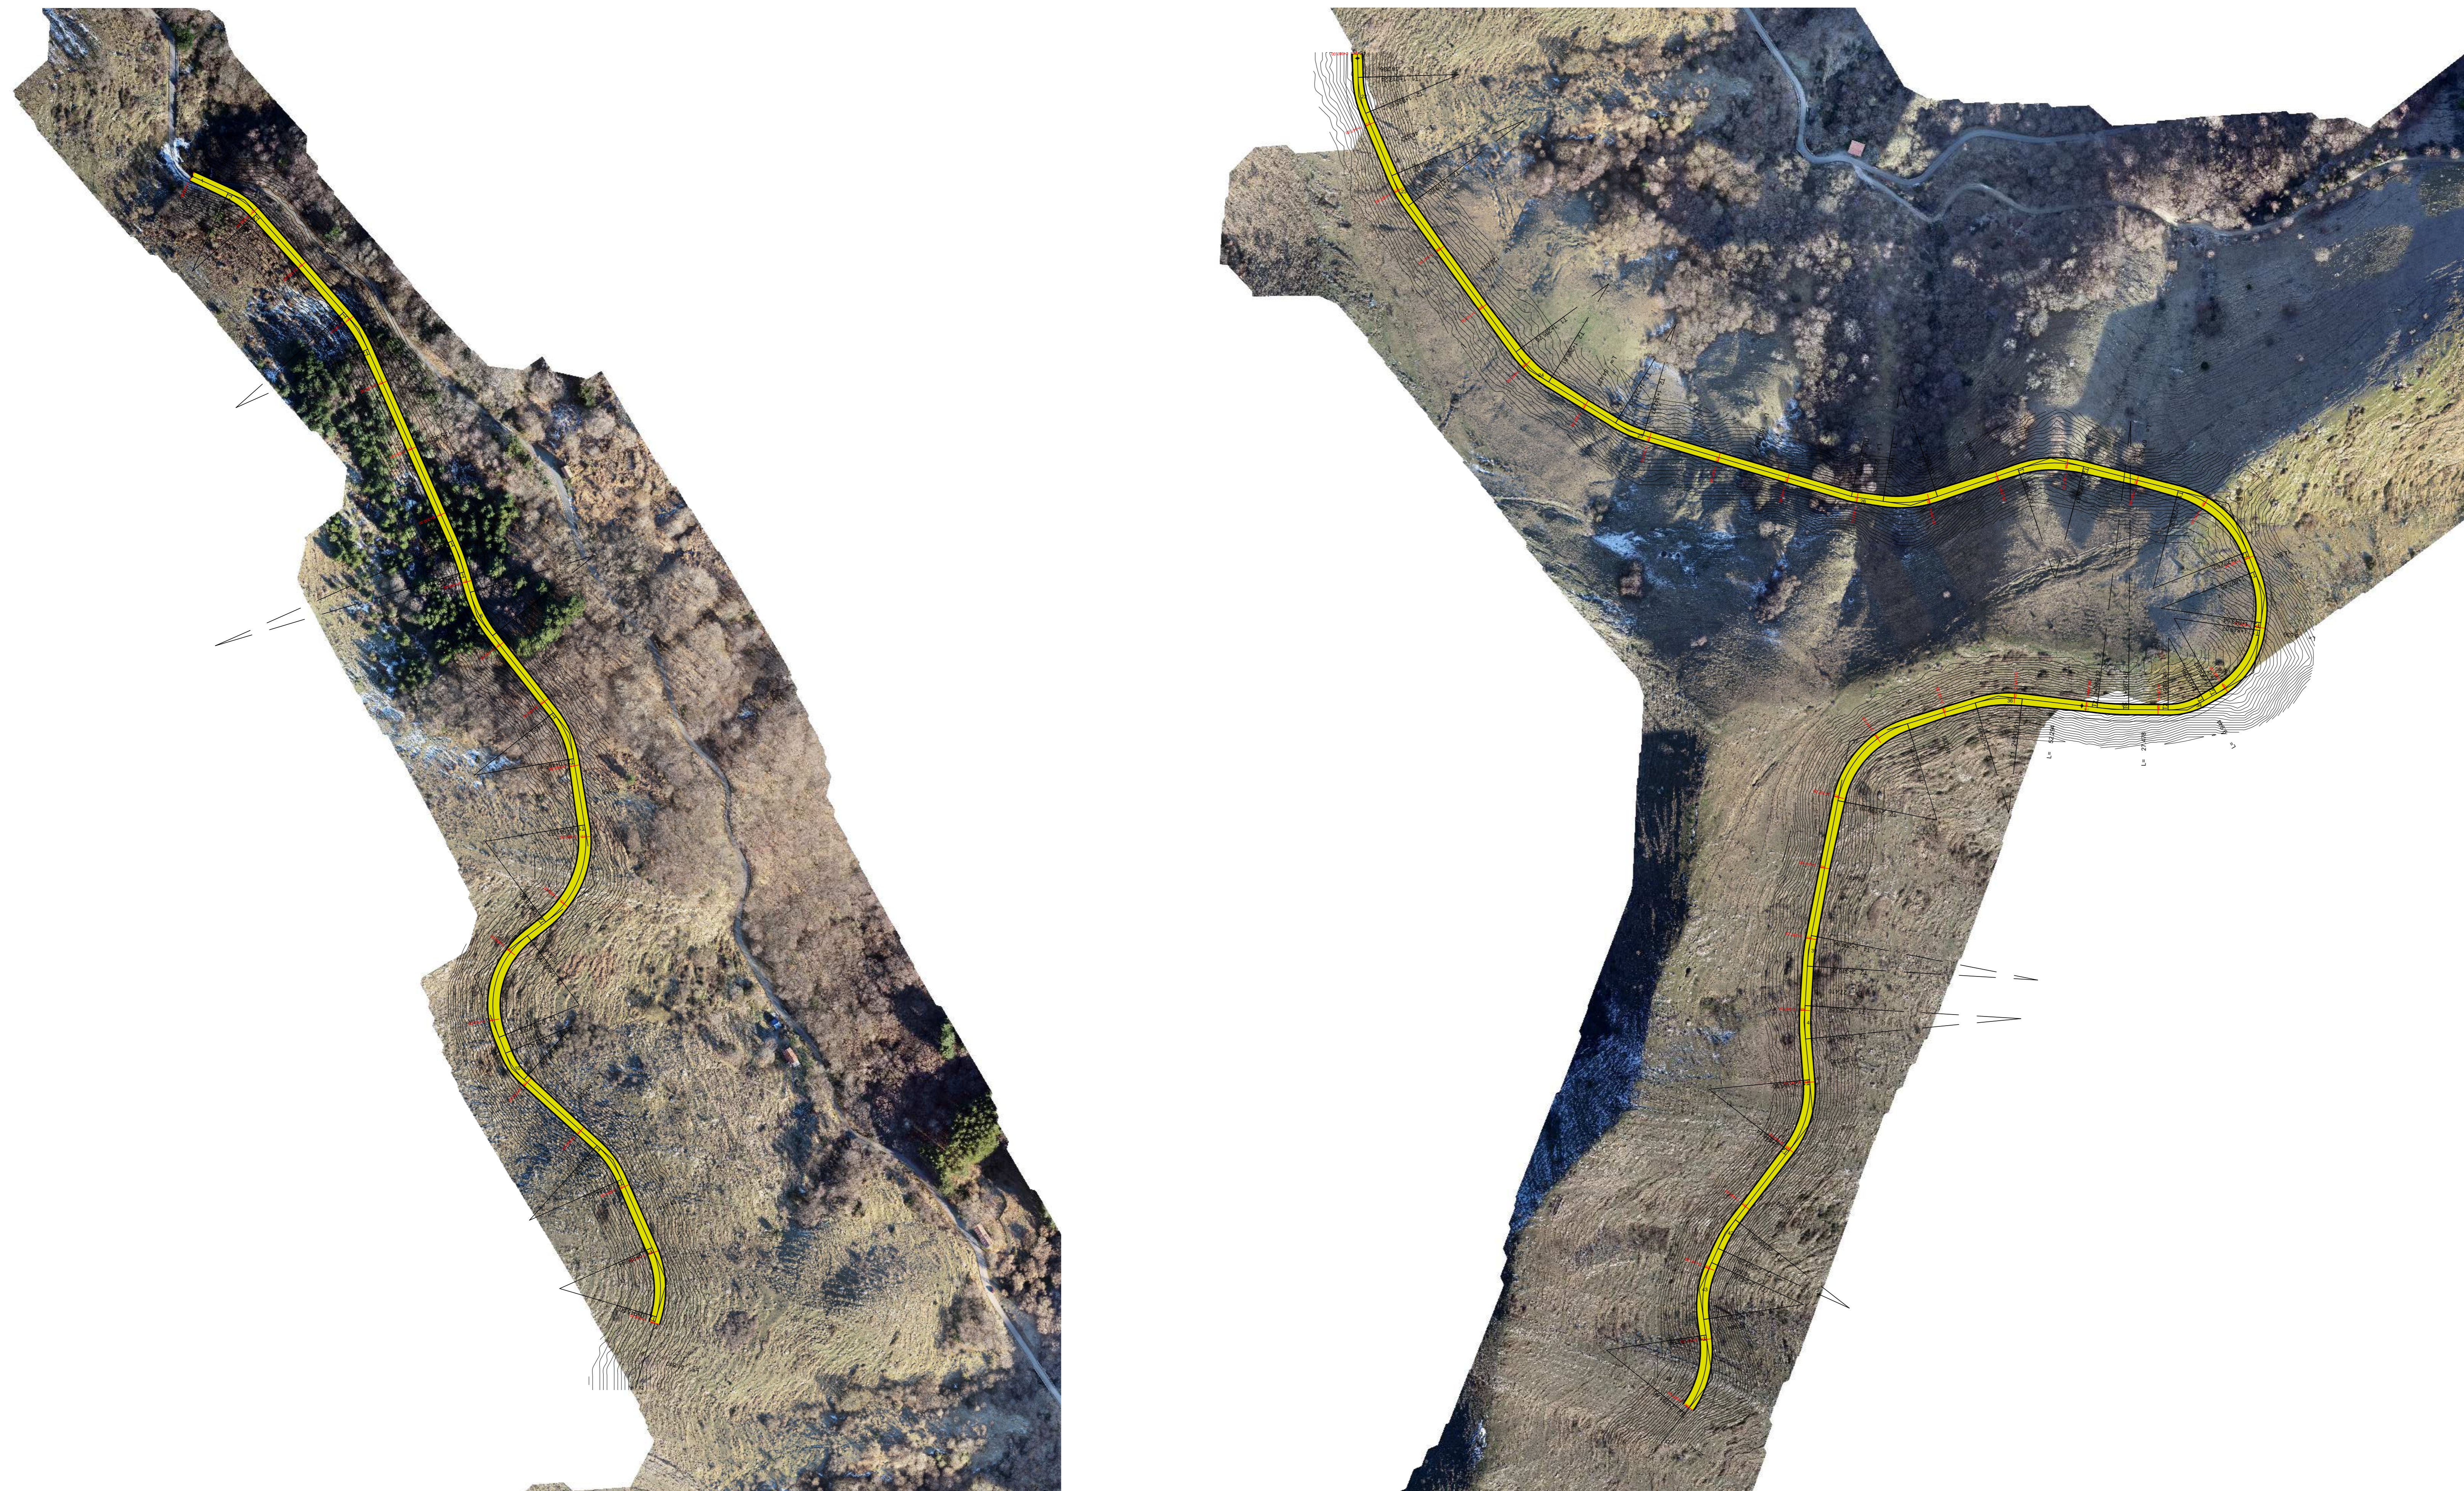


ZONA OGGETTO D'INTERVENTO

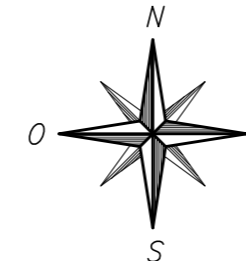

VERTICE 1		VERTICE 2		VERTICE 3		VERTICE 4		VERTICE 5	
XV = 410223.334 YV = 4869252.324	XT1 = 410248.455 YT1 = 4869445.906 SVC1 = 0.000 AV = 173.358 AD = 410248.455 AC1 = 0.000	XV = 410260.058 YV = 4869455.618 SVC2 = 0.000 AV = 173.358 AD = 410260.058 AC2 = 0.000	XT2 = 410268.607 YT2 = 4869451.070 SVC2 = 0.000 AV = 173.358 AD = 410268.607 AC2 = 0.000	XT1 = 410328.770 YT1 = 4869262.974 SVC1 = 0.000 AV = 180.426 AD = 410328.770 AC1 = 0.000	XT2 = 410343.316 YT2 = 4869331.188 SVC2 = 0.000 AV = 180.426 AD = 410343.316 AC2 = 0.000	XT1 = 410404.190 YT1 = 4869204.272 SVC1 = 0.000 AV = 191.824 AD = 410404.190 AC1 = 0.000	XV = 410408.877 YV = 4869204.272 SVC1 = 0.000 AV = 191.824 AD = 410408.877 AC1 = 0.000	XT2 = 410412.170 YT2 = 4869182.293 SVC2 = 0.000 AV = 191.824 AD = 410412.170 AC2 = 0.000	
VERTICE 6		VERTICE 7		VERTICE 8		VERTICE 9		VERTICE 10	
XT1 = 410416.359 YT1 = 4869186.479 SVC1 = 0.000 AV = 175.8476 AD = 410416.359 AC1 = 0.000	XV = 410421.276 YV = 4869151.513 SVC1 = 0.000 AV = 175.8476 AD = 410421.276 AC1 = 0.000	XT2 = 410431.978 YT2 = 4869136.346 SVC2 = 0.000 AV = 175.8476 AD = 410431.978 AC2 = 0.000	XT1 = 410474.128 YT1 = 4869084.312 SVC1 = 0.000 AV = 175.8476 AD = 410474.128 AC1 = 0.000	XT2 = 410488.230 YT2 = 4869052.288 SVC2 = 0.000 AV = 175.8476 AD = 410488.230 AC2 = 0.000	XT1 = 410495.832 YT1 = 4869007.055 SVC1 = 0.000 AV = 175.8476 AD = 410495.832 AC1 = 0.000	XT2 = 410509.755 YT2 = 4868976.104 SVC2 = 0.000 AV = 175.8476 AD = 410509.755 AC2 = 0.000	XV = 410515.506 YV = 4868976.104 SVC1 = 0.000 AV = 175.8476 AD = 410515.506 AC1 = 0.000	XT2 = 410521.038 YT2 = 4868955.093 SVC2 = 0.000 AV = 175.8476 AD = 410521.038 AC2 = 0.000	
VERTICE 11		VERTICE 12		VERTICE 13		VERTICE 14		VERTICE 15	
XT1 = 410542.517 YT1 = 4867713.546 SVC1 = 0.000 AV = 152.3647 AD = 410542.517 AC1 = 0.000	XV = 410552.875 YV = 4867690.152 SVC1 = 0.000 AV = 152.3647 AD = 410552.875 AC1 = 0.000	XT2 = 410565.702 YT2 = 4867655.592 SVC2 = 0.000 AV = 152.3647 AD = 410565.702 AC2 = 0.000	XV = 410561.734 YV = 4867615.857 SVC1 = 0.000 AV = 152.3647 AD = 410561.734 AC1 = 0.000	XT2 = 410574.559 YT2 = 4867581.297 SVC2 = 0.000 AV = 152.3647 AD = 410574.559 AC2 = 0.000	XT1 = 410619.311 YT1 = 4867485.999 SVC1 = 0.000 AV = 152.3647 AD = 410619.311 AC1 = 0.000	XT2 = 410633.214 YT2 = 4867451.449 SVC2 = 0.000 AV = 152.3647 AD = 410633.214 AC2 = 0.000	XV = 410643.831 YV = 4867416.899 SVC1 = 0.000 AV = 152.3647 AD = 410643.831 AC1 = 0.000	XT2 = 410657.717 YT2 = 4867381.890 SVC2 = 0.000 AV = 152.3647 AD = 410657.717 AC2 = 0.000	

VERTICE 21		VERTICE 22		VERTICE 23		VERTICE 24		VERTICE 25	
XV = 410520.652 YV = 4869713.785	XT1 = 410527.007 YT1 = 4869707.555 SVC1 = 0.000 AV = 180.426 AD = 410527.007 AC1 = 0.000	XV = 410531.453 YV = 4869704.965 SVC1 = 0.000 AV = 180.426 AD = 410531.453 AC1 = 0.000	XT2 = 410536.447 YT2 = 4869692.242 SVC2 = 0.000 AV = 180.426 AD = 410536.447 AC2 = 0.000	XT1 = 410595.085 YT1 = 4869704.965 SVC1 = 0.000 AV = 180.426 AD = 410595.085 AC1 = 0.000	XT2 = 410600.079 YT2 = 4869692.242 SVC2 = 0.000 AV = 180.426 AD = 410600.079 AC2 = 0.000	XT1 = 410660.678 YT1 = 4869704.965 SVC1 = 0.000 AV = 180.426 AD = 410660.678 AC1 = 0.000	XV = 410665.672 YV = 4869692.242 SVC1 = 0.000 AV = 180.426 AD = 410665.672 AC1 = 0.000	XT2 = 410670.666 YT2 = 4869680.529 SVC2 = 0.000 AV = 180.426 AD = 410670.666 AC2 = 0.000	
VERTICE 26		VERTICE 27		VERTICE 28		VERTICE 29		VERTICE 30	
XT1 = 410873.459 YT1 = 4869706.559 SVC1 = 0.000 AV = 180.426 AD = 410873.459 AC1 = 0.000	XV = 410878.453 YV = 4869694.965 SVC1 = 0.000 AV = 180.426 AD = 410878.453 AC1 = 0.000	XT2 = 410883.447 YT2 = 4869682.242 SVC2 = 0.000 AV = 180.426 AD = 410883.447 AC2 = 0.000	XT1 = 410948.410 YT1 = 4869706.559 SVC1 = 0.000 AV = 180.426 AD = 410948.410 AC1 = 0.000	XT2 = 410953.404 YT2 = 4869694.965 SVC2 = 0.000 AV = 180.426 AD = 410953.404 AC2 = 0.000	XT1 = 411013.408 YT1 = 4869706.559 SVC1 = 0.000 AV = 180.426 AD = 411013.408 AC1 = 0.000	XT2 = 411018.402 YT2 = 4869694.965 SVC2 = 0.000 AV = 180.426 AD = 411018.402 AC2 = 0.000	XV = 411013.408 YV = 4869694.965 SVC1 = 0.000 AV = 180.426 AD = 411013.408 AC1 = 0.000	XT2 = 411018.402 YT2 = 4869682.242 SVC2 = 0.000 AV = 180.426 AD = 411018.402 AC2 = 0.000	
VERTICE 31		VERTICE 32		VERTICE 33		VERTICE 34		VERTICE 35	
XT1 = 411153.471 YT1 = 4869706.559 SVC1 = 0.000 AV = 180.426 AD = 411153.471 AC1 = 0.000	XV = 411158.465 YV = 4869694.965 SVC1 = 0.000 AV = 180.426 AD = 411158.465 AC1 = 0.000	XT2 = 411163.459 YT2 = 4869682.242 SVC2 = 0.000 AV = 180.426 AD = 411163.459 AC2 = 0.000	XT1 = 411218.463 YT1 = 4869706.559 SVC1 = 0.000 AV = 180.426 AD = 411218.463 AC1 = 0.000	XT2 = 411223.457 YT2 = 4869694.965 SVC2 = 0.000 AV = 180.426 AD = 411223.457 AC2 = 0.000	XT1 = 411283.461 YT1 = 4869706.559 SVC1 = 0.000 AV = 180.426 AD = 411283.461 AC1 = 0.000	XT2 = 411288.455 YT2 = 4869694.965 SVC2 = 0.000 AV = 180.426 AD = 411288.455 AC2 = 0.000	XV = 411283.461 YV = 4869694.965 SVC1 = 0.000 AV = 180.426 AD = 411283.461 AC1 = 0.000	XT2 = 411288.455 YT2 = 4869682.242 SVC2 = 0.000 AV = 180.426 AD = 411288.455 AC2 = 0.000	
VERTICE 36		VERTICE 37		VERTICE 38		VERTICE 39		VERTICE 40	
XT1 = 410962.021 YT1 = 4867106.148 SVC1 = 0.000 AV = 152.3647 AD = 410962.021 AC1 = 0.000	XV = 410972.015 YV = 4867082.753 SVC1 = 0.000 AV = 152.3647 AD = 410972.015 AC1 = 0.000	XT2 = 410985.835 YT2 = 4867048.293 SVC2 = 0.000 AV = 152.3647 AD = 410985.835 AC2 = 0.000	XT1 = 410912.221 YT1 = 4867106.148 SVC1 = 0.000 AV = 152.3647 AD = 410912.221 AC1 = 0.000	XT2 = 410917.215 YT2 = 4867094.593 SVC2 = 0.000 AV = 152.3647 AD = 410917.215 AC2 = 0.000	XT1 = 410977.803 YT1 = 4867106.148 SVC1 = 0.000 AV = 152.3647 AD = 410977.803 AC1 = 0.000	XT2 = 410982.797 YT2 = 4867094.593 SVC2 = 0.000 AV = 152.3647 AD = 410982.797 AC2 = 0.000	XV = 410977.803 YV = 4867094.593 SVC1 = 0.000 AV = 152.3647 AD = 410977.803 AC1 = 0.000	XT2 = 410982.797 YT2 = 4867082.242 SVC2 = 0.000 AV = 152.3647 AD = 410982.797 AC2 = 0.000	
VERTICE 41		VERTICE 42		VERTICE 43		VERTICE 44		VERTICE 45	
XT1 = 410844.402 YT1 = 4867106.148 SVC1 = 0.000 AV = 152.3647 AD = 410844.402 AC1 = 0.000	XV = 410854.396 YV = 4867082.753 SVC1 = 0.000 AV = 152.3647 AD = 410854.396 AC1 = 0.000	XT2 = 410868.220 YT2 = 4867048.293 SVC2 = 0.000 AV = 152.3647 AD = 410868.220 AC2 = 0.000	XT1 = 410793.011 YT1 = 4867106.148 SVC1 = 0.000 AV = 152.3647 AD = 410793.011 AC1 = 0.000	XT2 = 410798.005 YT2 = 4867094.593 SVC2 = 0.000 AV = 152.3647 AD = 410798.005 AC2 = 0.000	XT1 = 410858.597 YT1 = 4867106.148 SVC1 = 0.000 AV = 152.3647 AD = 410858.597 AC1 = 0.000	XT2 = 410863.591 YT2 = 4867094.593 SVC2 = 0.000 AV = 152.3647 AD = 410863.591 AC2 = 0.000	XV = 410858.597 YV = 4867094.593 SVC1 = 0.000 AV = 152.3647 AD = 410858.597 AC1 = 0.000	XT2 = 410863.591 YT2 = 4867082.242 SVC2 = 0.000 AV = 152.3647 AD = 410863.591 AC2 = 0.000	

PARCO EOLICO
IMPERIA MONTI MORO
E GUARDIABELLA

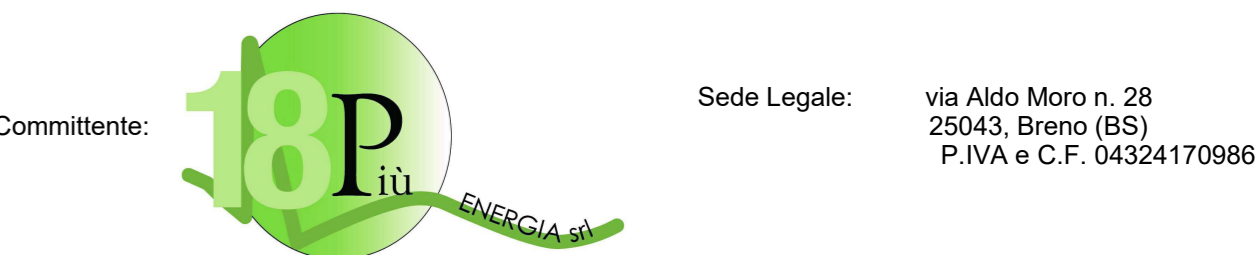

Il Committente: **18P Energy**
Sede Legale: via Aldo Moro n. 28
25043, Breno (BS)
P.IVA e C.F. 04324170986

Data	Emis.	Aggiornamento	Data	Contr.	Data	Autor.
04/2023	MB	Emissione	04/2023	SMB	04/2023	SMB

Commissa	Tip. Impianto	Fase Progetto	Disciplina	Tip. Doc.	Tasso	N. Elab.	REV
22109	EO	DE	CI	D	05	0132	A

PROGETTAZIONE EDILE, AMBIENTALE, STRUTTURALE ED IMPIANTISTICA A CURA DI:
I Tecnici: **Ing. Silvio Mario Bauducco**
Collaboratori: **Geom. Benozzi Manuel**, **Per. Ing. Basin Emanuele**, **Ing. Occhio Falcio**, **Arch. Ostino Paolo**, **Arch. Pelletti Martina**