SEZIONI TRASVERSALI DI PROGETTO
scala 1:200

SEZIONE N. 9
Asse 9
progr. km 0+400.00

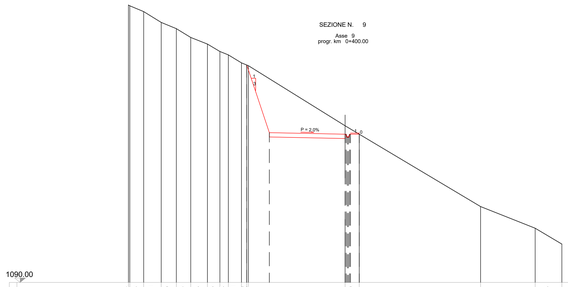

1090.00

SEZIONE N.	9	
Piano di posa	m	12.13
Scotico	m	0.00
Bonifica	m2	0.00
Scavo	m2	28.74
Cassonetto	m	0.00
Rilevato	m2	0.00
Terreno vegetale sx	m2	0.00
Terreno vegetale dx	m2	0.00
Inerbimento sx	m	0.00
Inerbimento dx	m	0.00
Fosso sx	m2	0.00
Fosso dx	m2	0.00
Pavimentazione	m	7.00

| | | |