



PROFILO LONGITUDINALE DI PROGETTO  
(parte 1) - SCALA 1:1.000

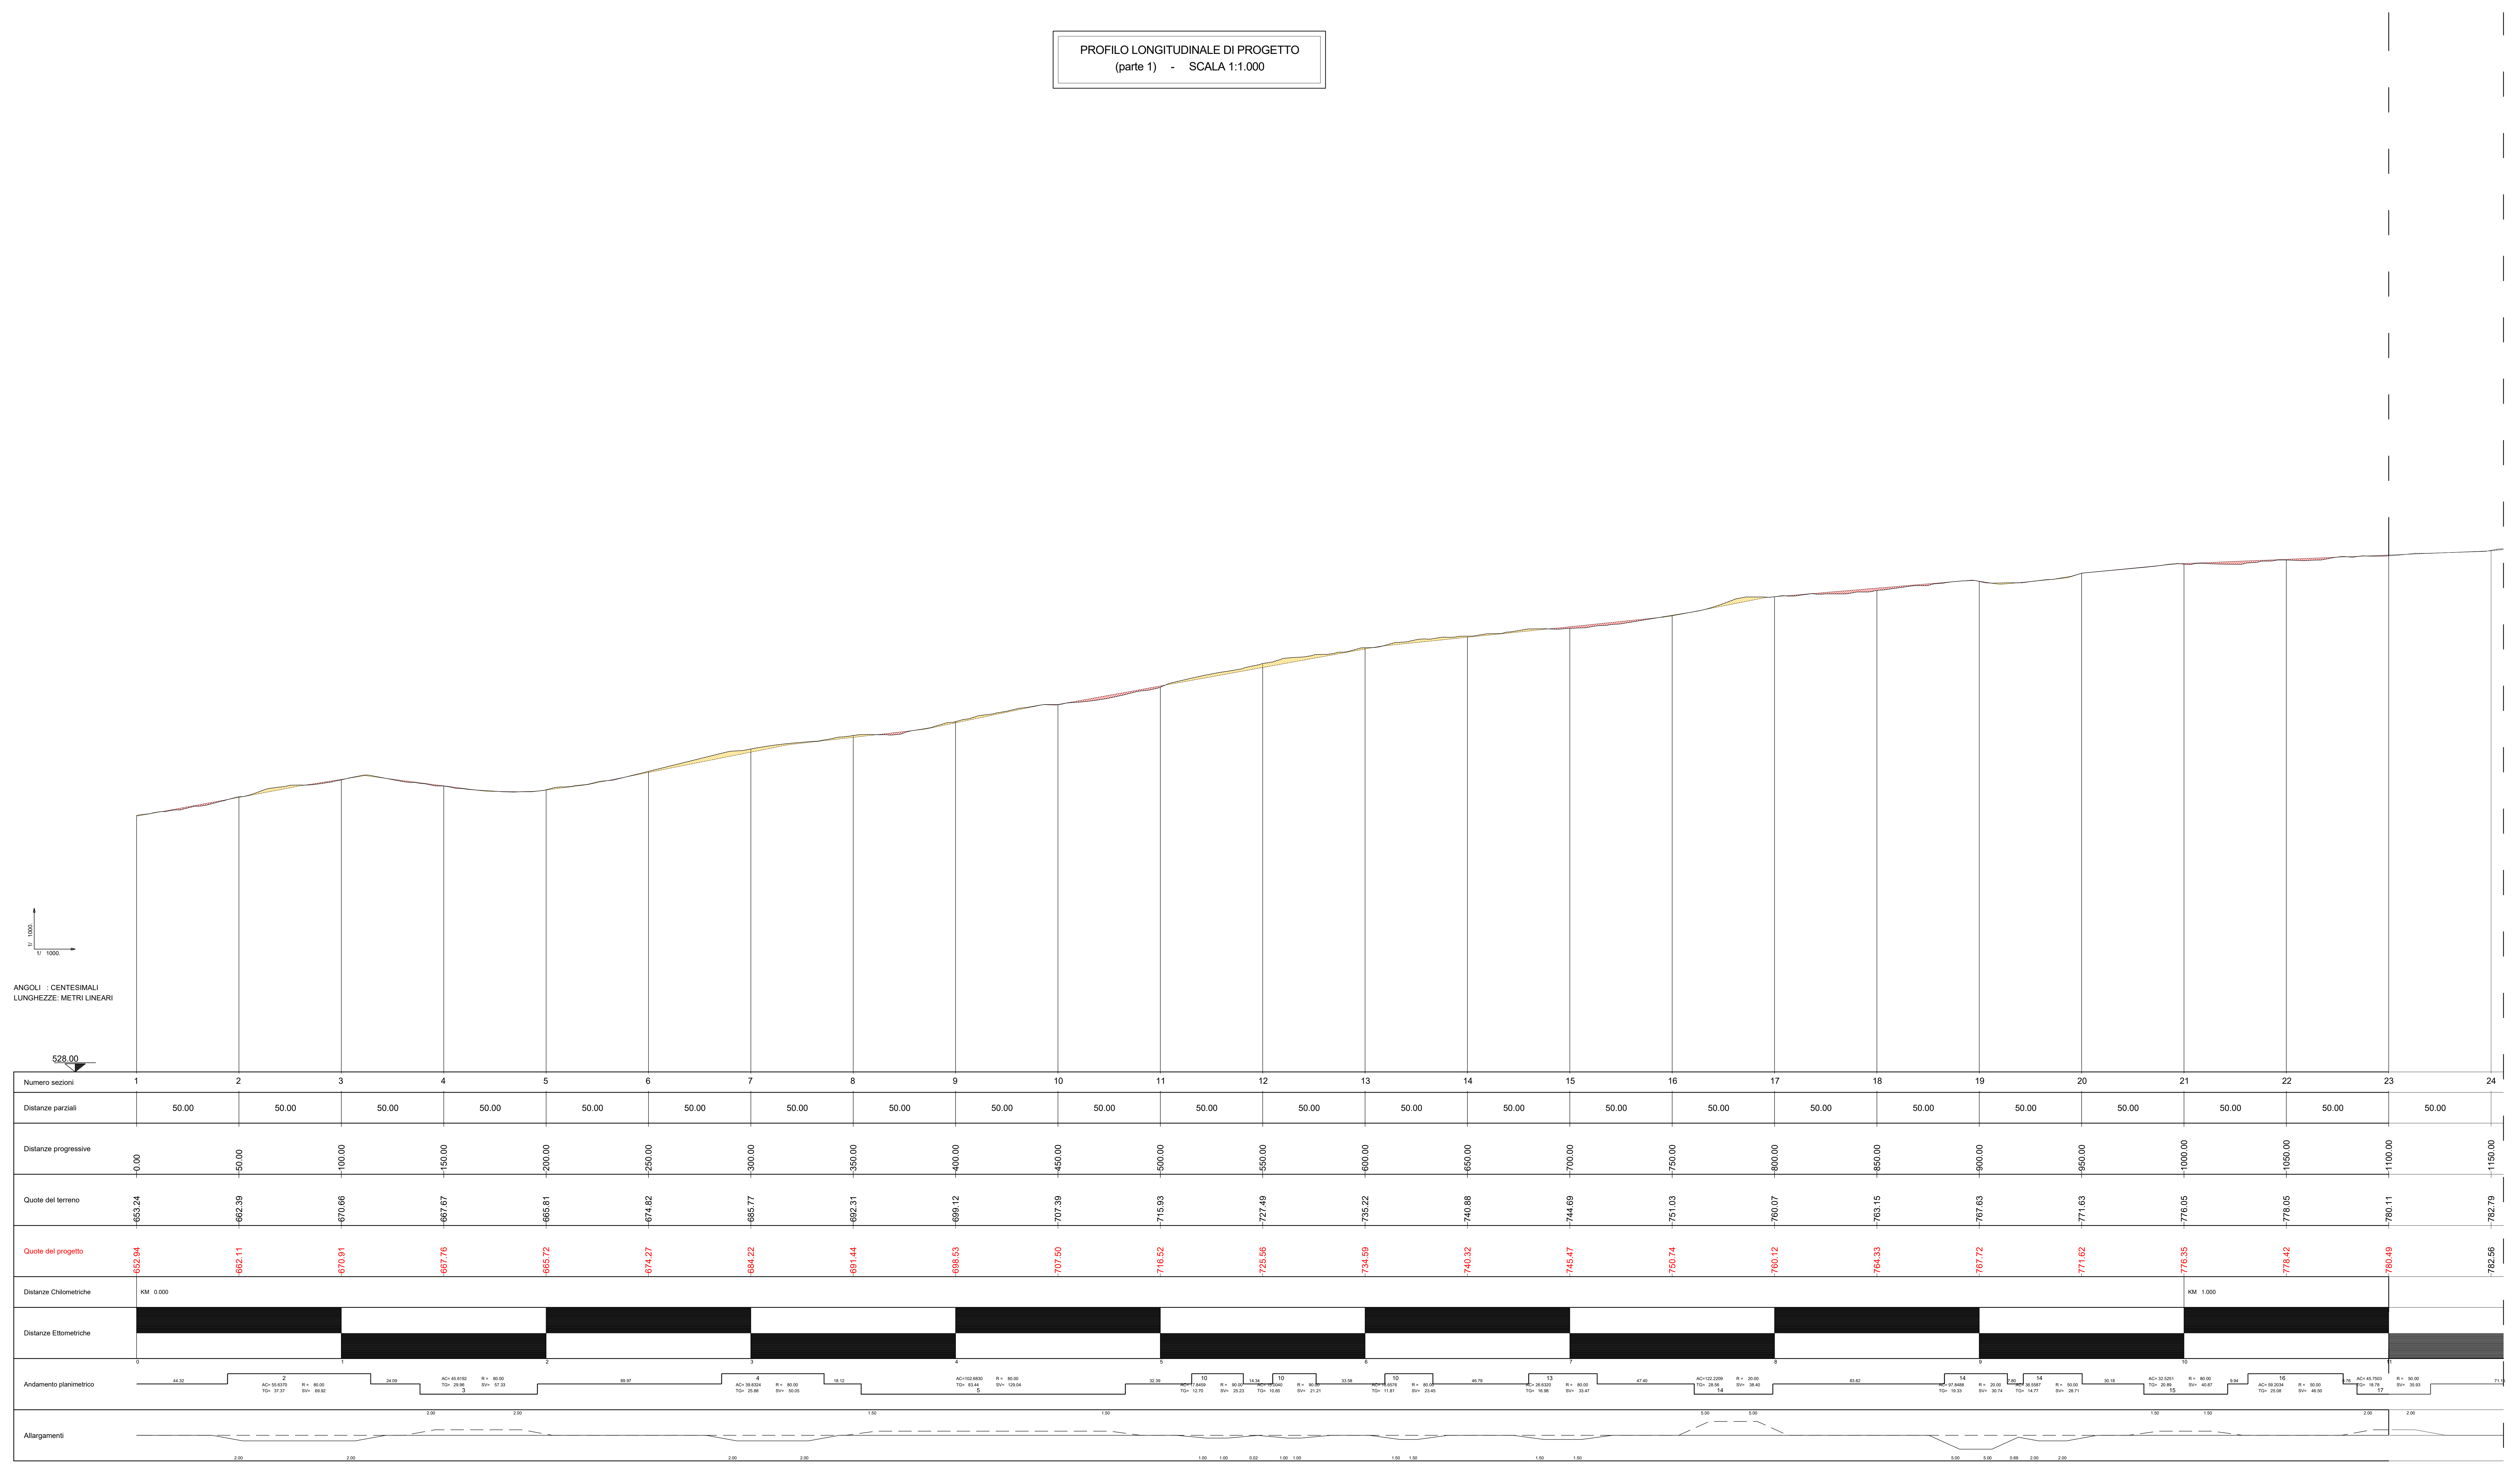


PARCO EOLICO  
IMPERIA MONTI MORO  
E GUARDIABELLA

Il Committente:  Sede Legale: via Aldo Moro n. 28  
25043, Breno (BS)  
P.IVA e C.F. 04324170986

Oggetto: VIABILITA' DI ACCESSO  
Titolo: PROFILO LONGITUDINALE DI PROGETTO (PARTE 1) DA COLLE SAN BARTOLOMEO A TURBINA 1  
Il Progettista: Ing. Silvio Mario Bauducco

Data	Emis.	Aggiornamento	Data	Corr.	Data	Autor.	SCALA
02/2023	MB	Emissione	02/2023	SMB	02/2023	SMB	1:1.000
							FORMATO
							FEBBRAIO 2023

Commissa	Tr. Impatto	Fase Progetto	Disegna	Tr. Doc.	Trava	N. Esp.	SEV
22109	EO	DE	CI	D	05	0234	A

PROGETTAZIONE EDILE, AMBIENTALE, STRUTTURALE ED IMPIANTISTICA A CURA DI:  
I Tecnici: Coor. gruppo di progettazione: Ing. Silvio Mario Bauducco  
Collaboratori: Geom. Benozzi Manuel, Per. Ing. Basin Emanuele, Ing. Cicchitto Felice, Arch. Ostino Paolo, Arch. Poldini Martina  
 Sede Amministrativa: via Marconi 8, 23 10024 Moncalieri (TO)  
tel. 011 8602113 - fax 011 8609915 - email: amministrazione@bautel.it  
Sede Operativa Torino - via Marconi, 23 10024 Moncalieri (TO)  
Sede Operativa Genova - via Bandiera, 24 10121 Genova (GE)

Tutti i diritti sono riservati. Questo documento è di proprietà esclusiva del progettista e non può essere copiato, ristampato, modificato o divulgato all'infuori del cliente in qualsiasi maniera, nemmeno per fini commerciali, senza autorizzazione scritta dalla stessa progettista.