


PROFILO LONGITUDINALE DI PROGETTO
(parte 3) - SCALA 1:1.000

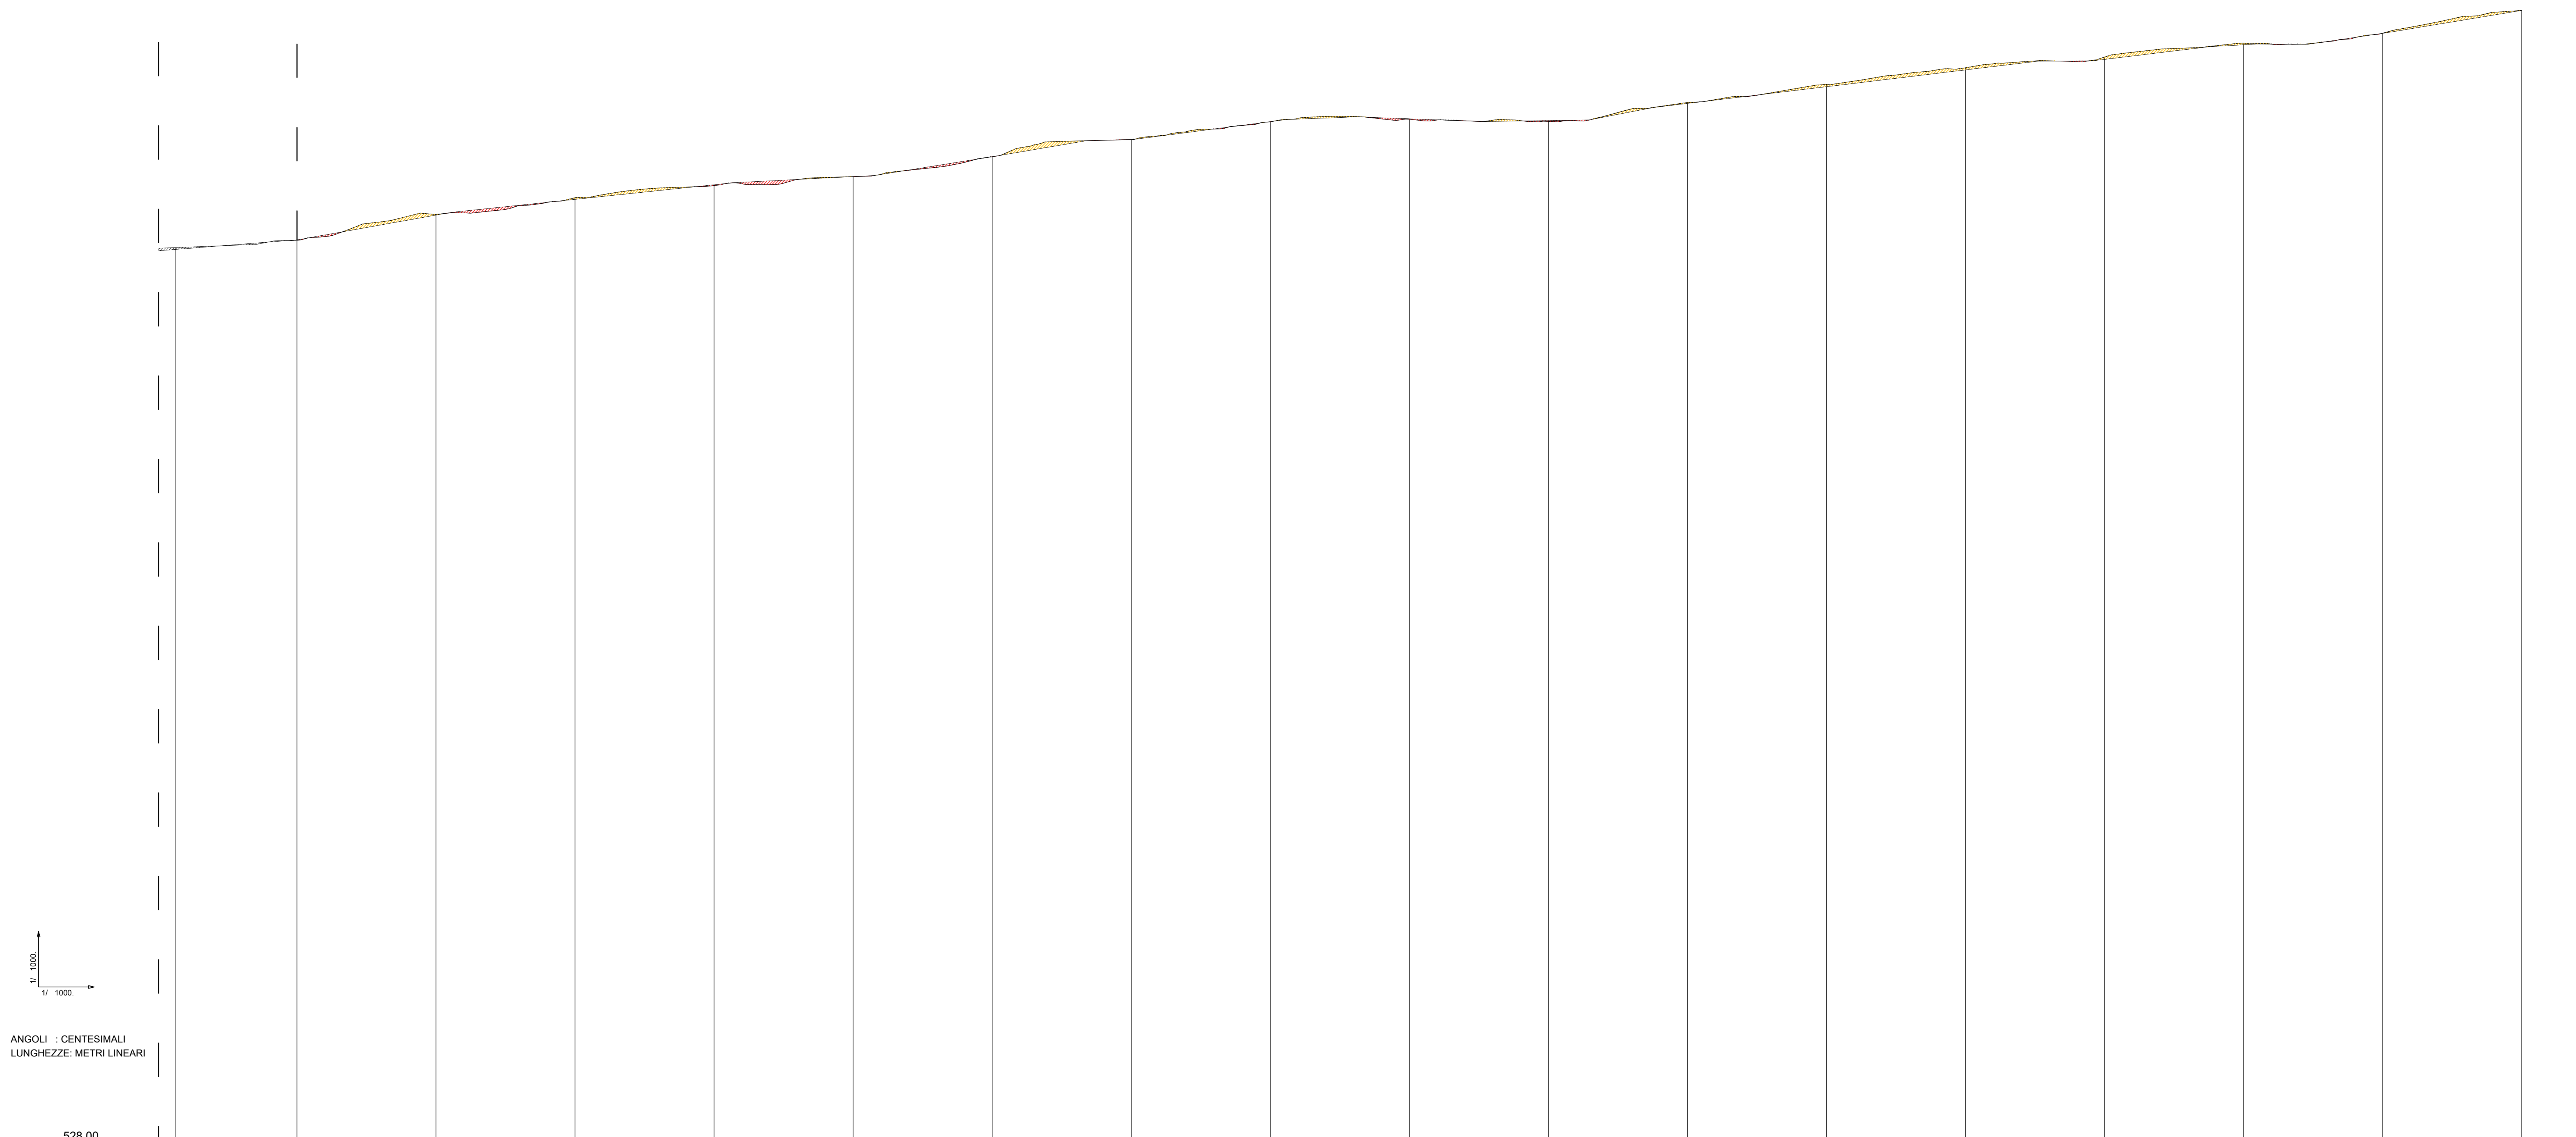

Numero sezioni	37	38	39	40	41	42	43	44	45	46	47	48	49	50	51	52	53	54
Distanze parziali	43.75	50.00	50.00	50.00	50.00	50.00	50.00	50.00	50.00	50.00	50.00	50.00	50.00	50.00	50.00	50.00	50.00	50.00
Distanze progressive	-1796.42	-1842.17	-1892.17	-1942.17	-1992.17	-2042.17	-2092.17	-2142.17	-2192.17	-2242.17	-2292.17	-2342.17	-2392.17	-2442.17	-2492.17	-2542.17	-2592.17	-2642.17
Quote del terreno	-854.00	-856.61	-865.91	-871.96	-876.32	-879.54	-886.69	-892.86	-899.26	-900.17	-899.40	-906.19	-912.66	-918.68	-922.52	-927.55	-931.11	-939.33
Quote del progetto	-853.34	-855.79	-865.70	-871.34	-876.61	-879.54	-886.70	-892.88	-899.31	-900.33	-899.69	-906.85	-911.88	-917.91	-921.70	-926.96	-931.06	-939.31
Distanze Chilometriche	KM 2.000																	
Distanze Etmometriche	[Bar chart showing alternating black and white segments representing different road types or materials]																	
Andamento planimetrico	[Plan view diagram showing curve data: AC=18.076 R=10.00 TP=38.71 SV=62.87; AC=18.062 R=10.00 TP=41.43 SV=74.82; AC=18.360 R=10.00 TP=45.86 SV=10.88; AC=18.197 R=10.00 TP=50.45 SV=46.46; AC=18.443 R=10.00 TP=55.03 SV=29.00; AC=18.043 R=10.00 TP=64.62 SV=18.42]																	
Allargamenti	[Diagram showing lane widening dimensions: 2.00, 2.00, 2.00, 1.50, 1.50, 1.50, 1.50, 1.50, 1.50, 1.50, 1.50, 1.50, 1.50, 1.50, 1.50, 1.50, 1.50, 1.50]																	

PARCO EOLICO
IMPERIA MONTI MORO
E GUARDIABELLA

Il Committente: Sede Legale: via Aldo Moro n. 28
25043, Breno (BS)
P.IVA e C.F. 04324170986

Oggetto:
VIABILITA' DI ACCESSO
TITOLO:
**PROFILO LONGITUDINALE DI PROGETTO
(PARTE 3)
DA COLLE SAN BARTOLOMEO A TURBINA 1**

Il Progettista:

Data	Emis.	Aggiornamento	Data	Contr.	Data	Autor.
02/2023	MB	Emissione	02/2023	SMB	02/2023	SMB

SCALA 1:1.000
FORMATO A0
FEBBRAIO 2023

Commissa	Tp. Impiant.	Fase Progetto	Disciplina	Tp. Doc.	Tasso	N. Elab.	REV
22109	EO	DE	CI	D	05	0236	A

PROGETTAZIONE EDILE, AMBIENTALE, STRUTTURALE ED IMPIANTISTICA A CURA DI:

I Tecnici:
Coord. gruppo di progettazione
Ing. Silvio Mario Bauducco

Collaboratori:
Geom. Benzioni Manuel
Per. Ind. Basin Emanuele
Ing. Occhiero Felice
Arch. Ostino Paolo
Arch. Pelletti Martina

BAUTEL S.R.L.
Sede Amministrativa via Marconi, 23 10024 Moncalieri (TO)
tel 011 6024113 - 011 6029919 e-mail: amministrazione@bautel.it
Sede operativa Torino - via Marconi, 23 10024 Moncalieri (TO)
Sede operativa Genova - via Banderale, 24 16121 Genova (GE)

TUTTI I DIRITTI SONO RISERVATI. Questo documento e' di proprieta' esclusiva del progettista ed indicato su quale si riserva ogni diritto. Permetto questo documento non puo' essere copiato, riprodotto, comunicato o divulgato ad altri o usato in qualsiasi maniera, nemmeno per fini sperimentali, senza autorizzazione scritta dal progettista.