


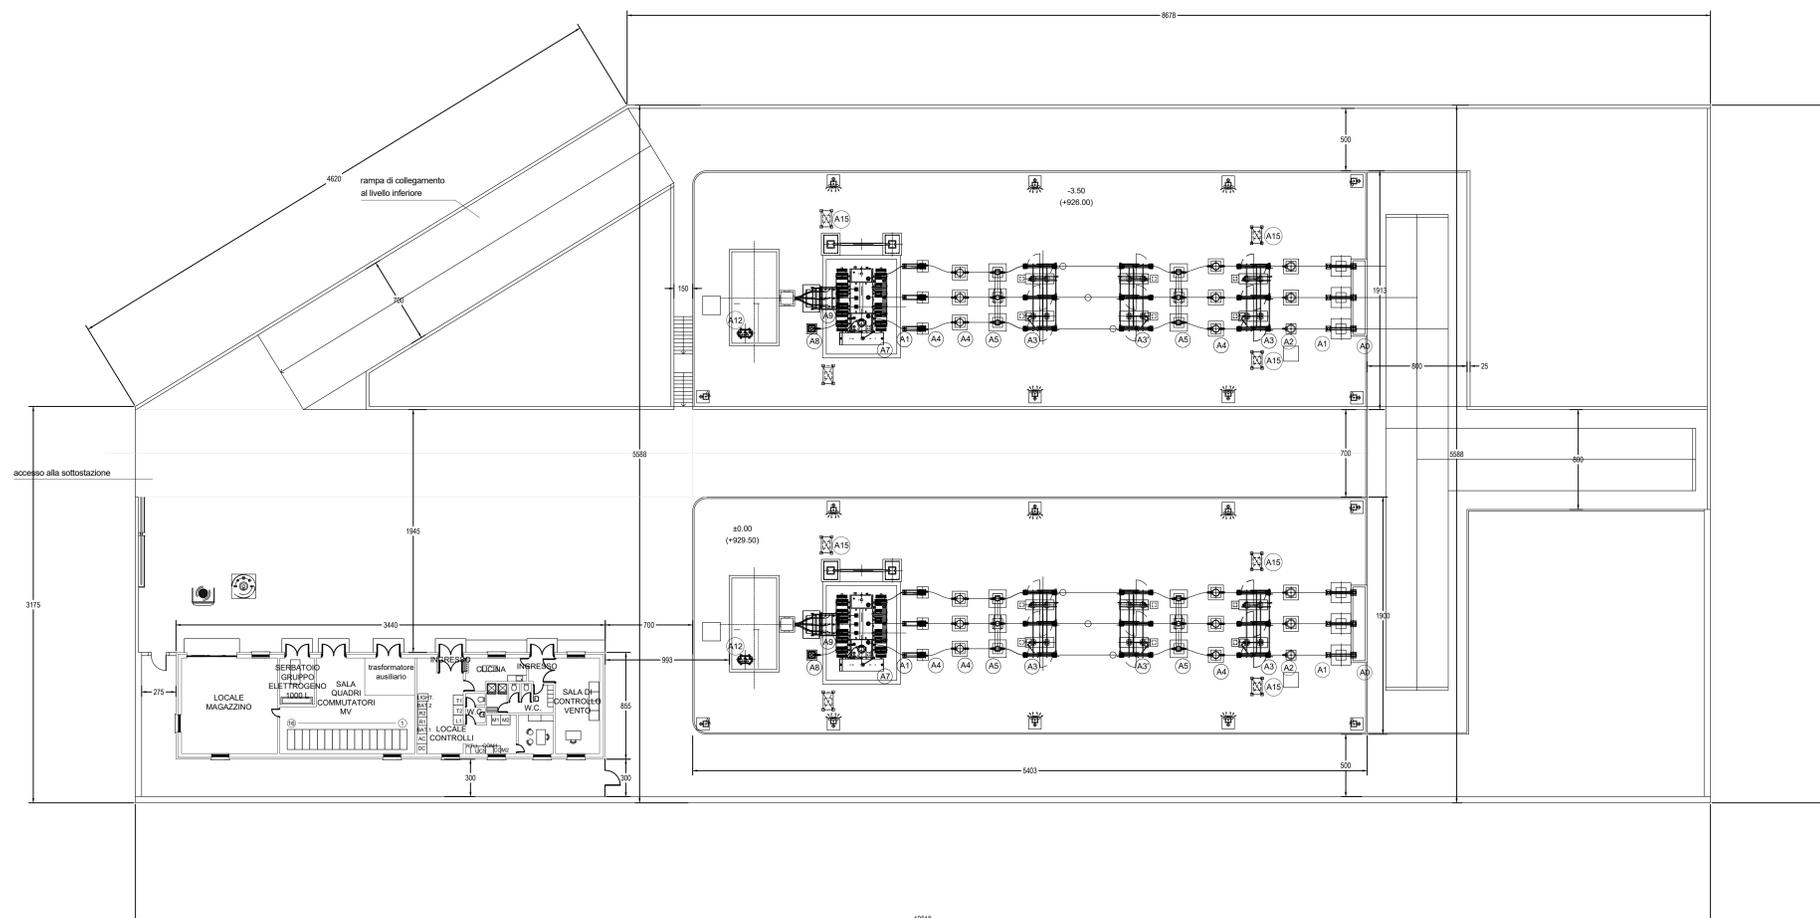

PIANTA AREA SOTTOSTAZIONE  
scala 1:200



Attrezzature principali

Sigla	Num.	DESCRIZIONE
A0	6	Terminale del cavo
A1	18	Scaricatore di sovratensione HV
A2	12	Trasformatore di tensione
A3	8	Sezionatore con interruttore di terra
A4	22	Trasformatore di corrente
A5	6	Interruttore
A6	-	Sbarra collettiva con isolatore a 6 posti
A7	4	Trasformatore di potenza
A8	4	Sezionatore unipolare neutro
A9	4	Scaricatore di sovratensione MV
A10	4	Sezionatore
A11	4	Reattanza di terra
A12	4	Trasformatore di servizio ausiliario
A13	-	Banco di condensatori
A14	15	Illuminazione
A15	-	Faretti illuminazione

PARCO EOLICO  
IMPERIA MONTI MORO,  
GUARDIABELLA



Sede Legale: via Aldo Moro n. 28  
25043, Breno (BS)  
P.IVA e C.F. 04324170986

Oggetto:  
**PROGETTO SOTTOSTAZIONE ELETTRICA**

Titolo:  
**PIANTA AREA SOTTOSTAZIONE**

Il Progettista

Ing. Silvio Mario Bauducco

Data	Emis.	Aggiornamento	Data	Contr.	Data	Autor.	SCALA
02/2023	PO	Emissione	02/2023	SMB	02/2023	SMB	1:200
							FORMATO A0
							FEBBRAIO 2023

Commissa	Tip. Impianto	Fase Progetto	Disciplina	Tip. Doc.	Tasso	N. Elab.	REV
22109	EO	C	CI	D	02	0003	A

PROGETTAZIONE EDILE, AMBIENTALE, STRUTTURALE ED IMPIANTISTICA A CURA DI:

I Tecnici: Coord. gruppo di progettazione  
Ing. Silvio Mario Bauducco

Collaboratori:  
Geom. Barzoni Manuel  
Per. Ind. Basini Emanuele  
Ing. Occhialo Felice  
Arch. Ostino Paolo  
Arch. Pelletti Martina



Sede Amministrativa via Maroncelli, 23 10024 Moncalieri (TO)  
tel 011 85021133 - 011 8502915 e-mail: amministrazione@bautel.it  
Sede operativa Torino - via Maroncelli, 23 10024 Moncalieri (TO)  
Sede operativa Genova - via Banderati, 24 16121 Genova (GE)

TUTTI I DIRITTI SONO RISERVATI. Questo documento è di proprietà esclusiva del progettista ed è indicato nel quale il nome e ogni diritto. Permette questo documento non può essere copiato, riprodotto, comunicato o divulgato ad altri in modo o qualsiasi maniera, nemmeno per fini sperimentali, senza autorizzazione scritta dallo stesso progettista.