



PLANIMETRIA ORTO-FOTO-CURVE DI LIVELLO
 scala 1:1.000

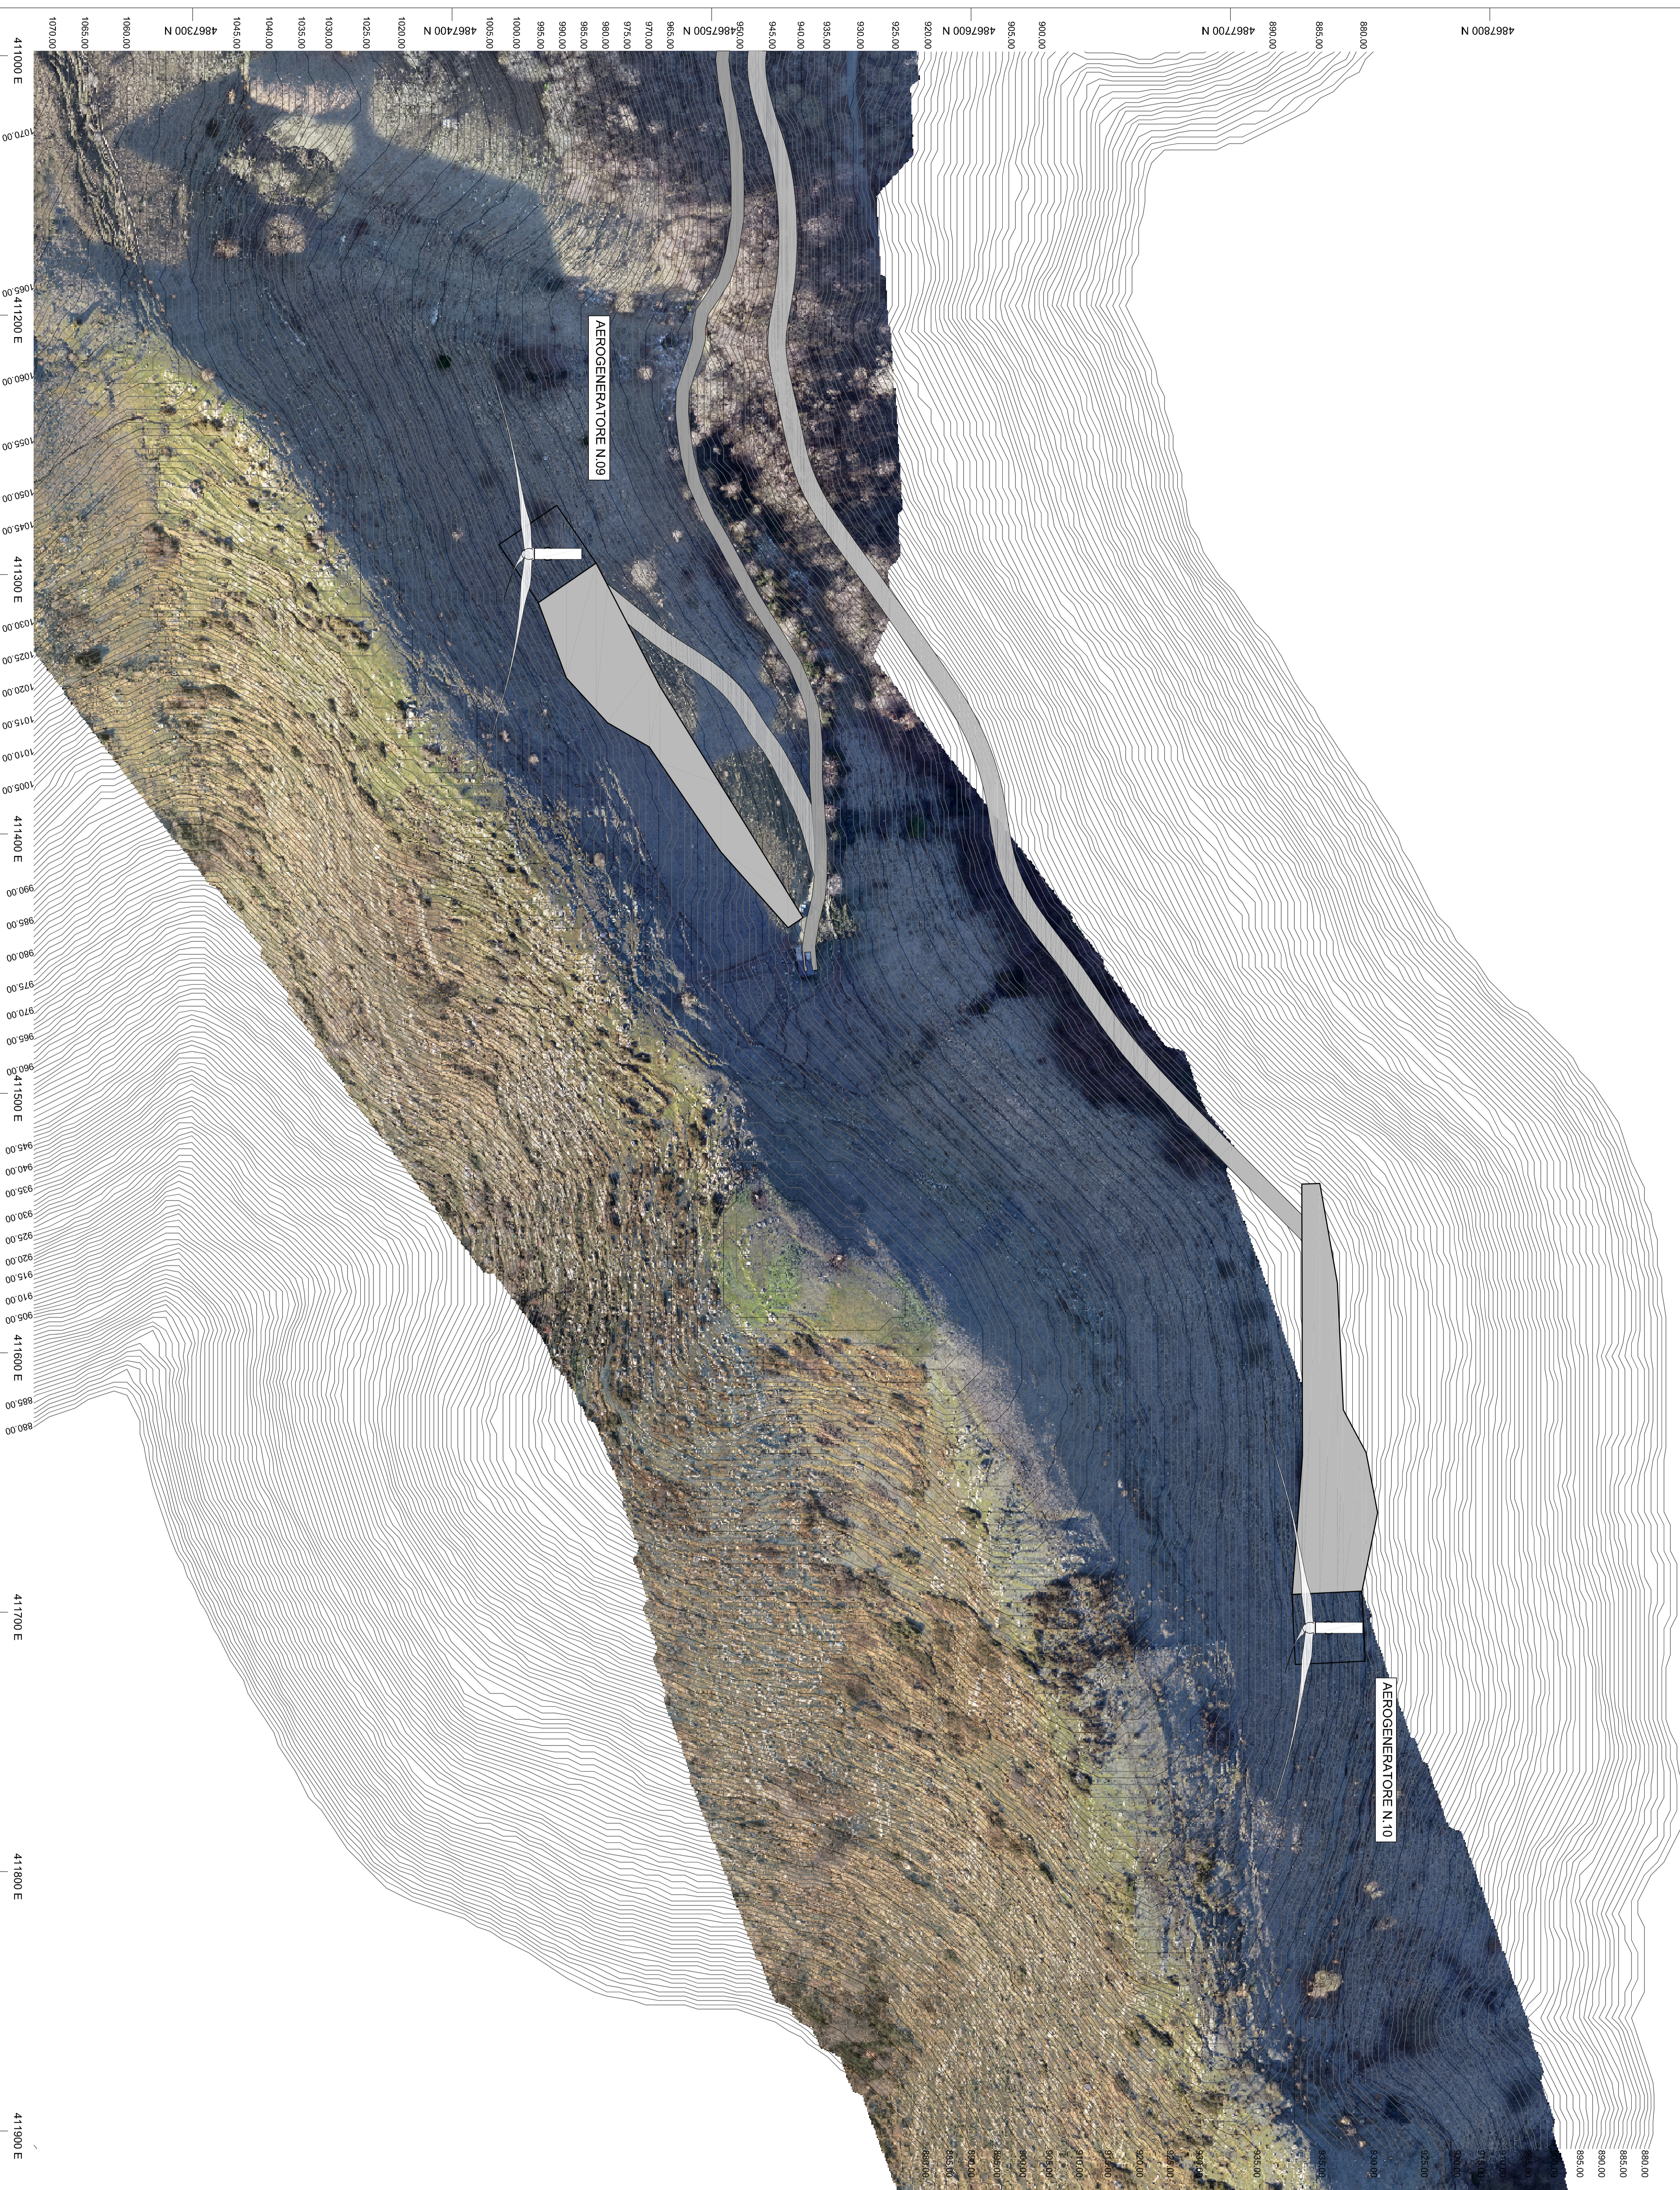

PARCO EOLICO
 IMPERIA MONTI MORO,
 GUARDIABELLA

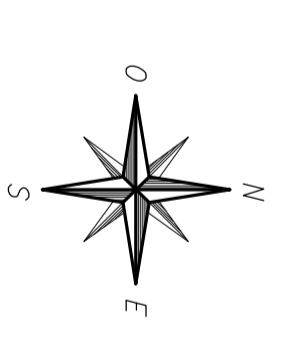

Il Coordinatore:
 Ing. Silvio Maffei Sanducco

Scale Leggere:
 via Aldo Moro n. 28
 P.IVA n. C.F. 04284170988

Il Progettista:
 Ing. Silvio Maffei Sanducco

OGGETTO:
PLANIMETRIA GENERALE

TITOLO:
CURVE DI LIVELLO TURBINE 9-10
STATO DI PROGETTO

Dati	Ente	Aggiornamento	Data	Cont.	Data	Aut.														
MACRO2	FP	Emisione	04/2023	SM8	04/2023	SM8														
<table border="1"> <tr> <td>Coordinate</td> <td>UTM</td> <td>WGS 1984</td> <td>Zone</td> <td>32Q</td> <td>Projez.</td> <td>U.T.M.</td> </tr> <tr> <td>Coordinate</td> <td>Geografiche</td> <td>WGS 1984</td> <td>Zone</td> <td>10</td> <td>Projez.</td> <td>Geografiche</td> </tr> </table>							Coordinate	UTM	WGS 1984	Zone	32Q	Projez.	U.T.M.	Coordinate	Geografiche	WGS 1984	Zone	10	Projez.	Geografiche
Coordinate	UTM	WGS 1984	Zone	32Q	Projez.	U.T.M.														
Coordinate	Geografiche	WGS 1984	Zone	10	Projez.	Geografiche														







